■	床 － 床	偏芯SL-S400EKF（化粧床L）（耐火仕様）12.5mm	種別： ステンレス	アンカー固定間隔： @≦ 560 mm		S= 1:2

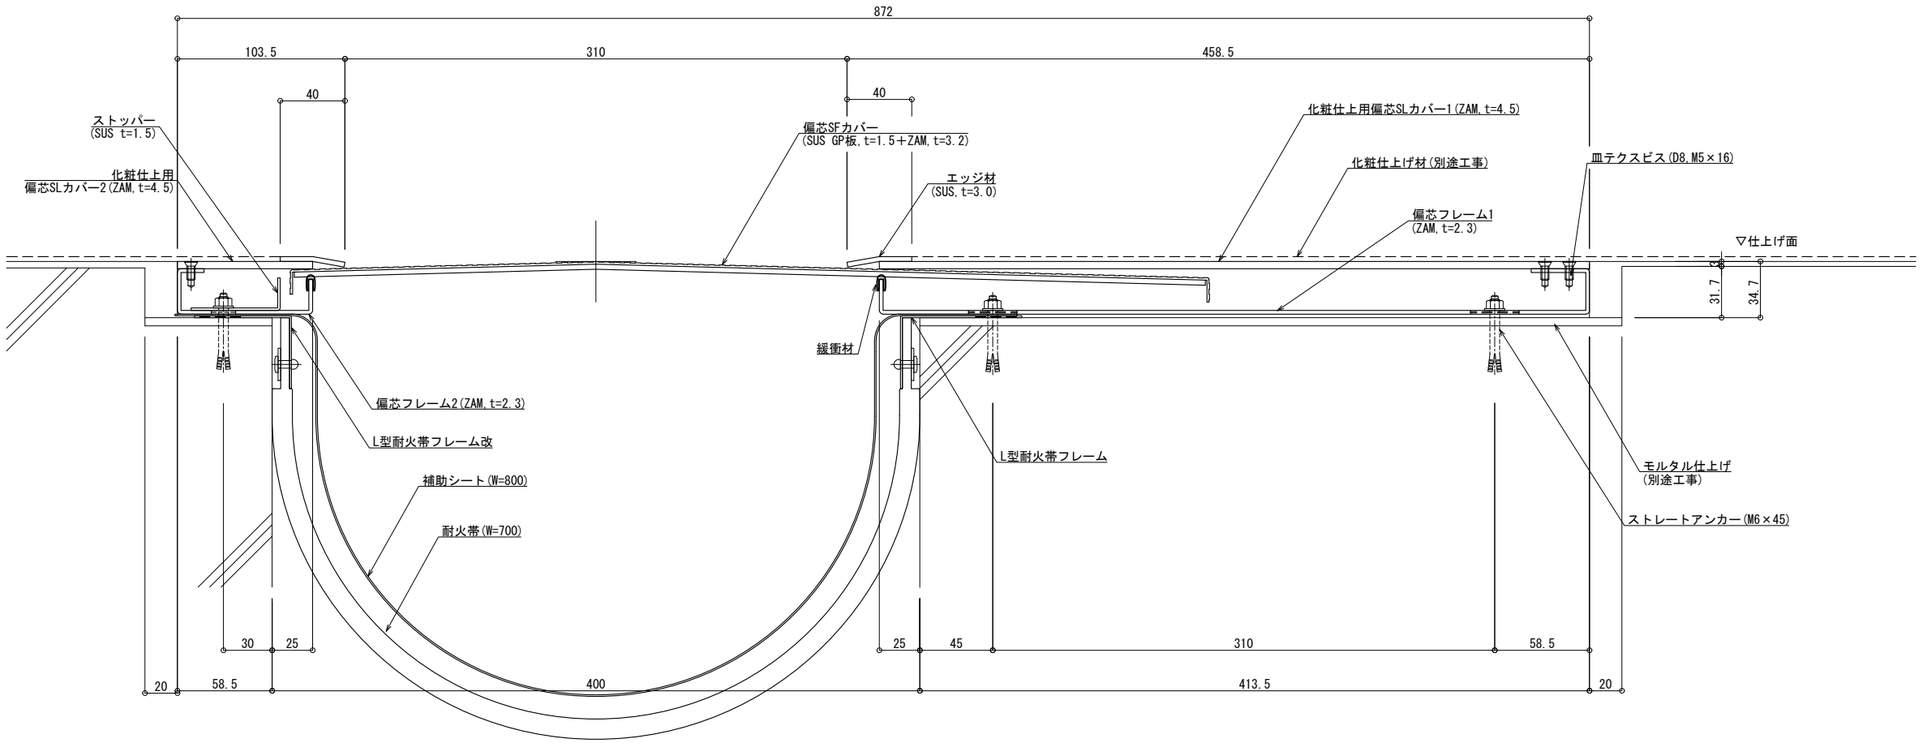

可動図	可動量
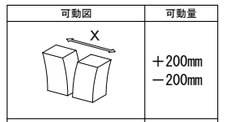	＋200mm －200mm
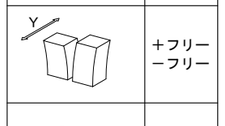	＋フリー －フリー
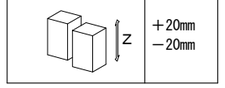	＋20mm －20mm

制定:2020.09.18　変更:2025.10.02