


床コーナー

偏芯SL-S400EKFC (化粧床L) (耐火仕様) 12.5mm

種別: ステンレス

アンカー固定間隔:
@ ≤ 560 mm

S=

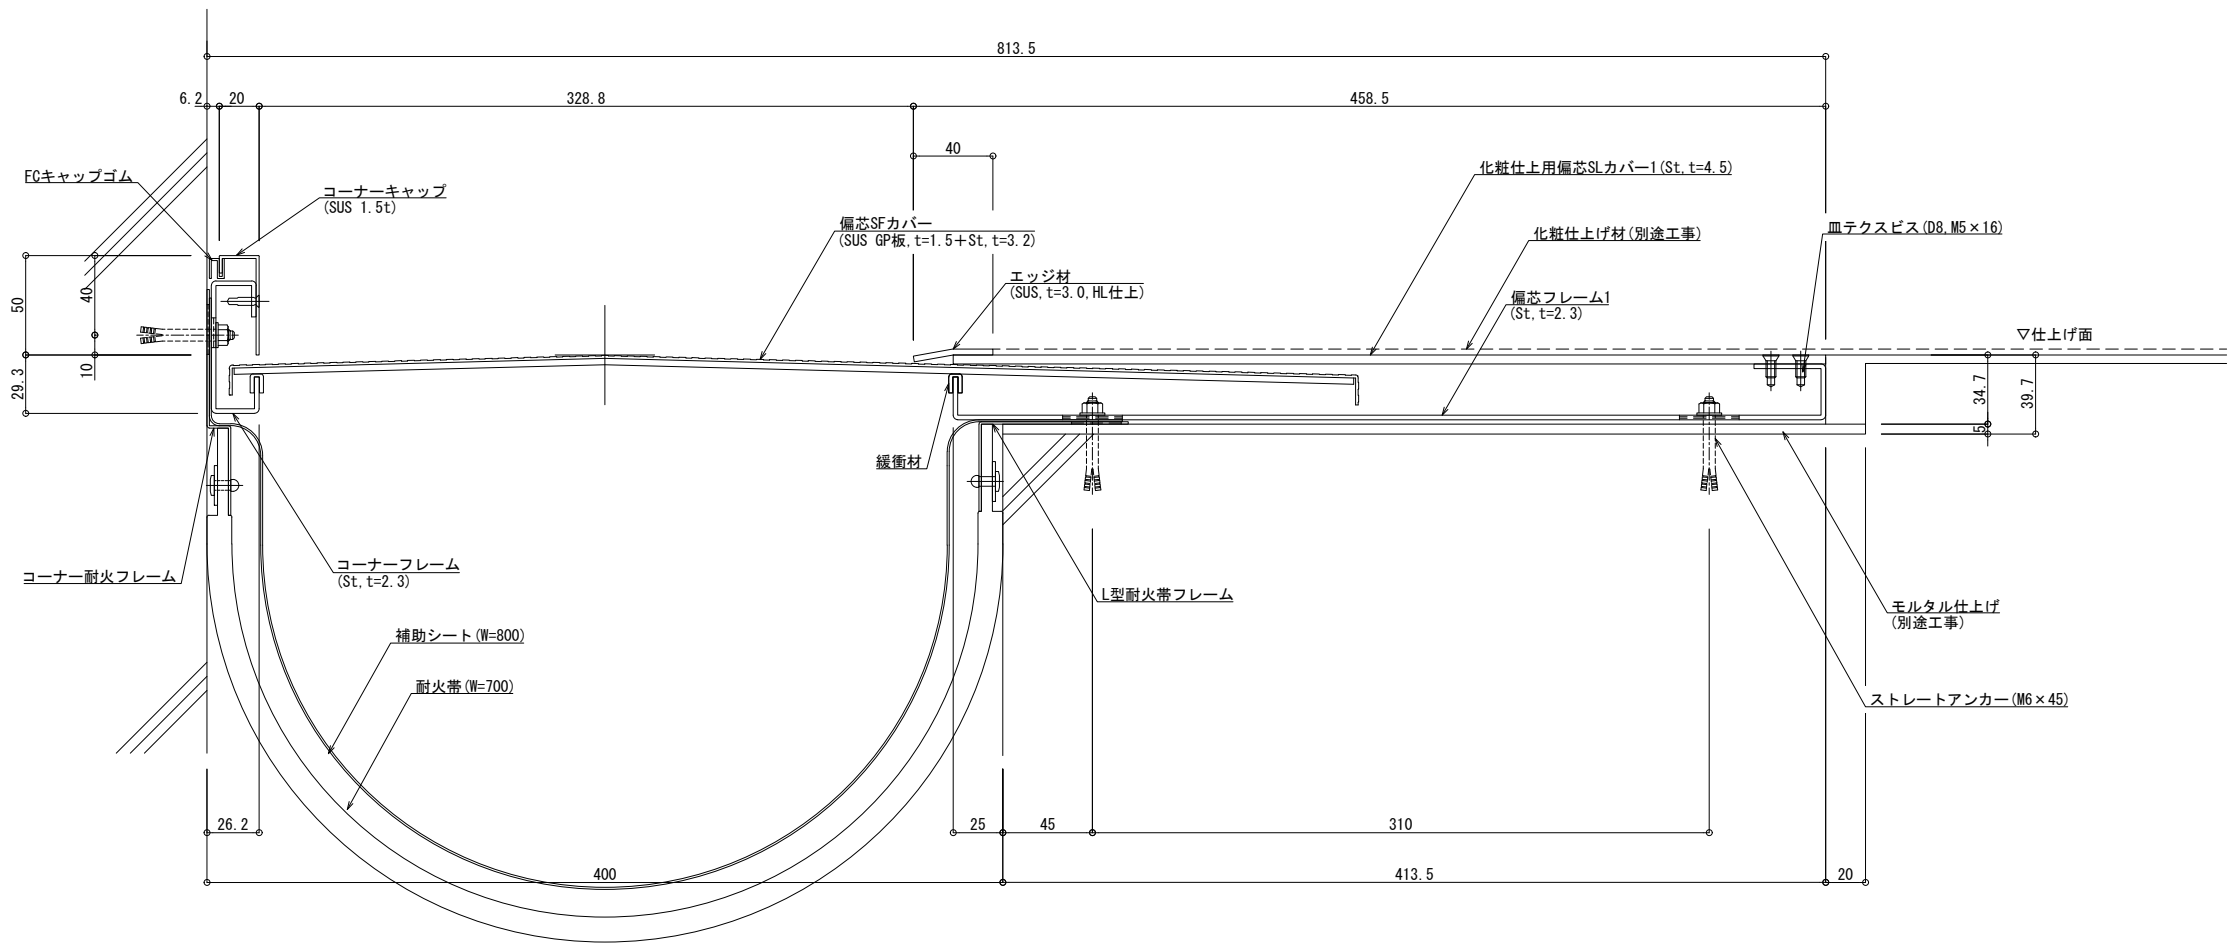

可動面	可
	+2 -2
	+2 -2
	+2 -2

制定: 2020.09.18 変更: