■	床 - 床	偏芯SL-S400EKF（化粧床FL）（耐火仕様）12.5mm	種別： ステンレス	アンカー固定間隔： @≦ 560 mm		S= 1:2

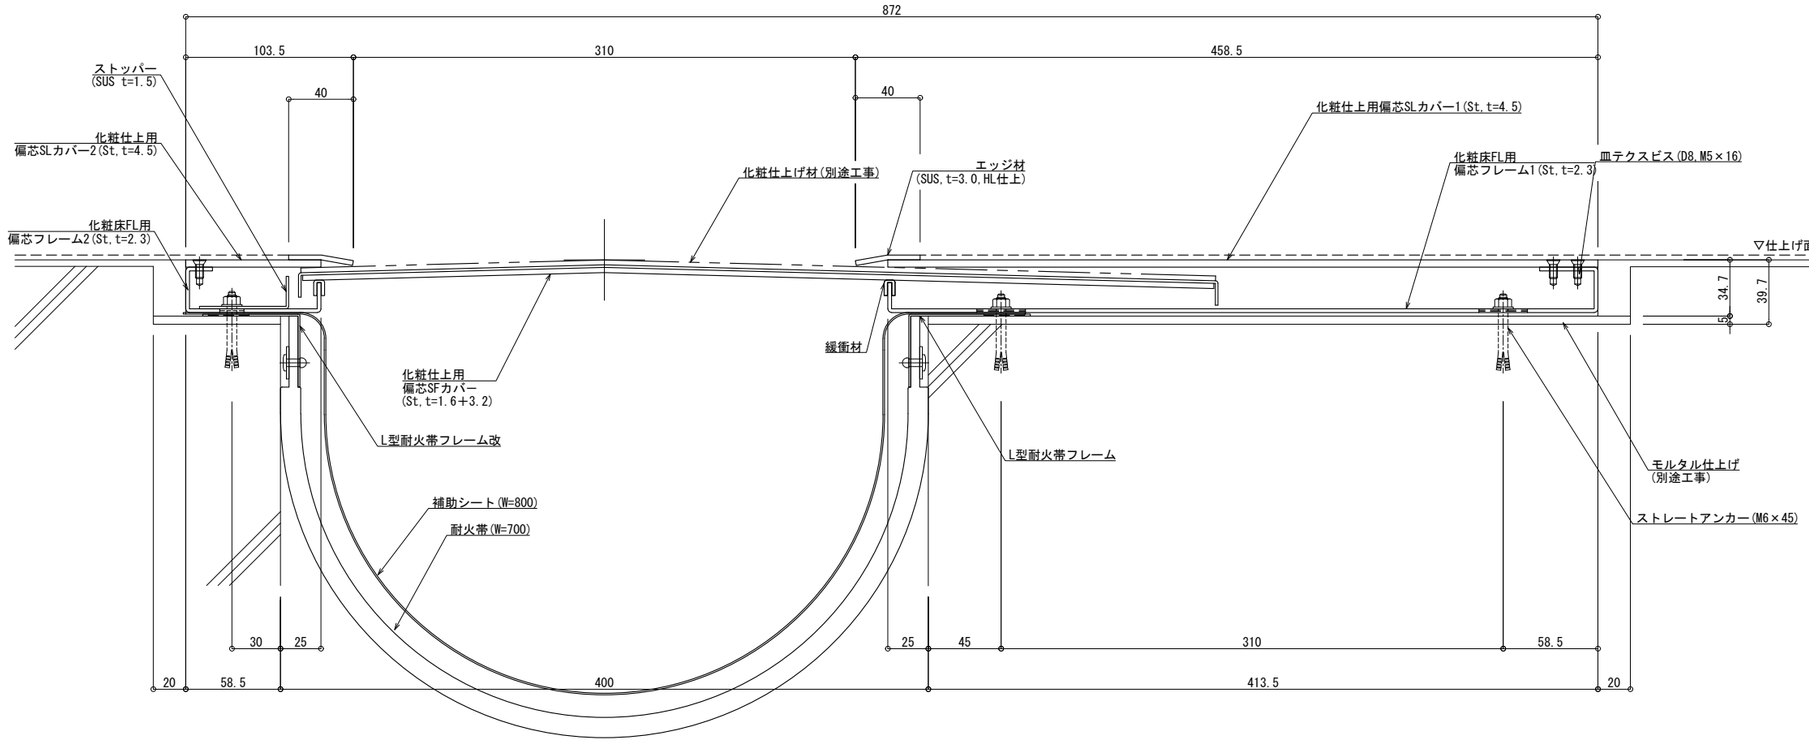

可動図	可動量
X	＋200mm －200mm
Y	＋フリー －フリー
Z	＋20mm －20mm

制定：2020.09.18　変更：