■	床コーナー	偏芯SL-S450EKFC（化粧床FL）（耐火仕様）12.5mm	種別： ステンレス	アンカー固定間隔： @≦ 560 mm		S= 1:2

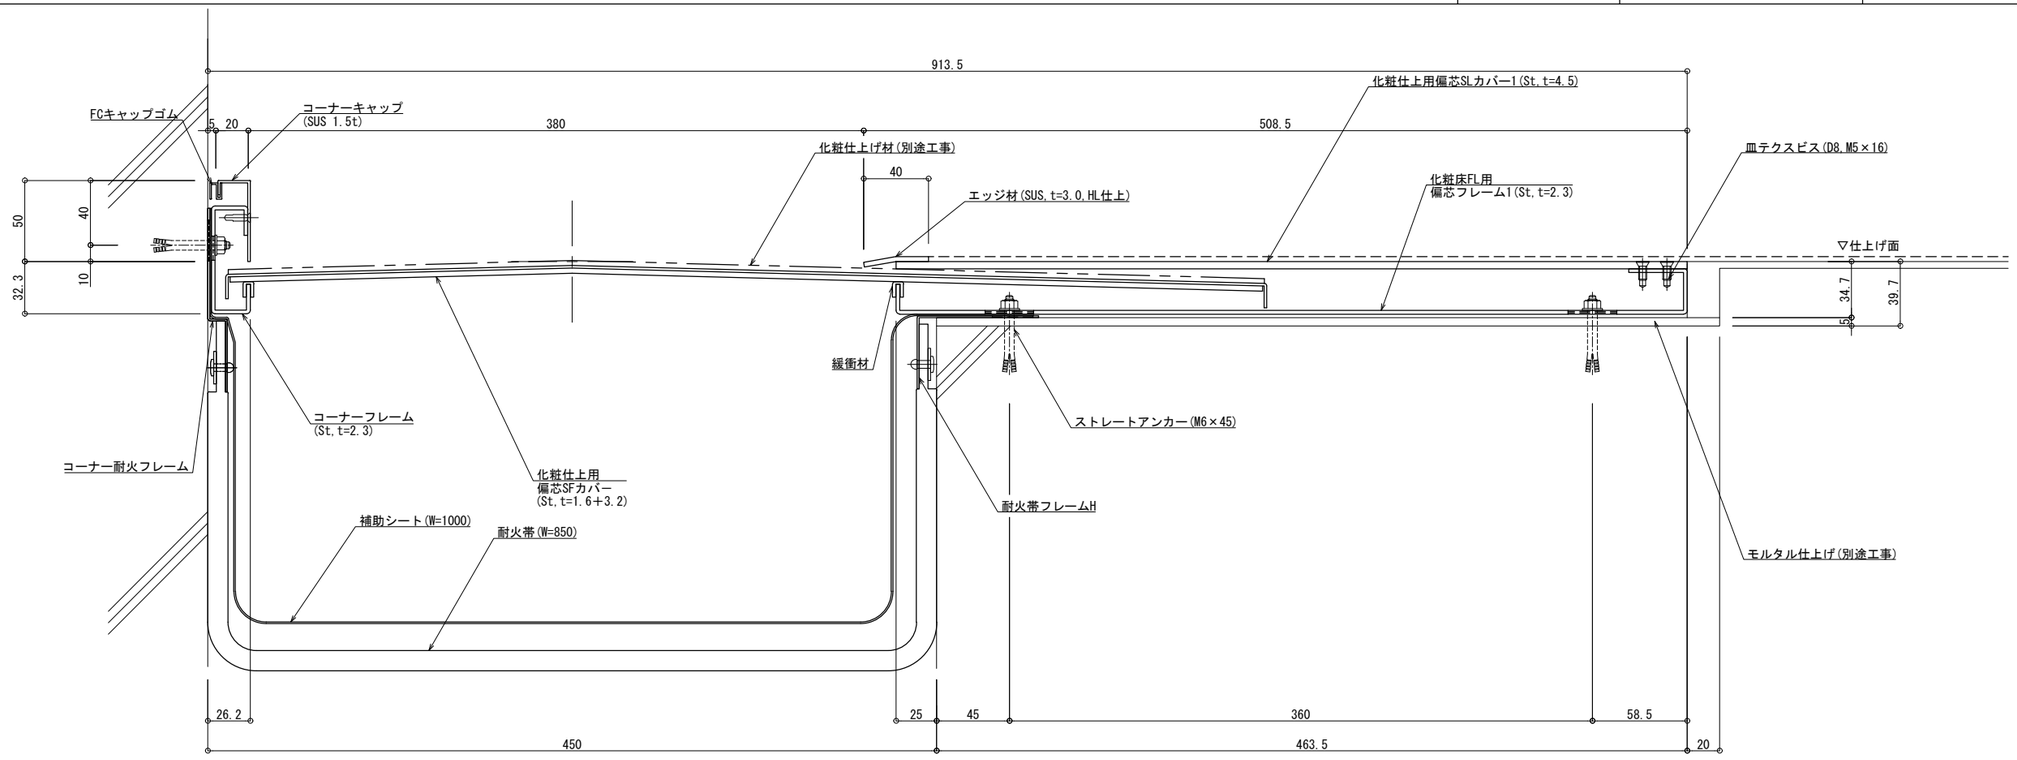

可動図	可動量
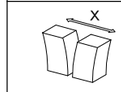	＋225mm －225mm
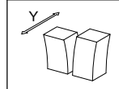	＋フリー －フリー
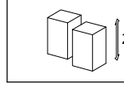	＋20mm －20mm

制定:2020.09.18　変更:2024.11.01