


■	床コーナー	偏芯SL-S450EKFC (化粧床L) (耐火仕様) 25mm	種別: ステンレス	アンカー固定間隔: @ ≤ 560 mm	S= 1:2
---	-------	----------------------------------	-----------	-------------------------	--------

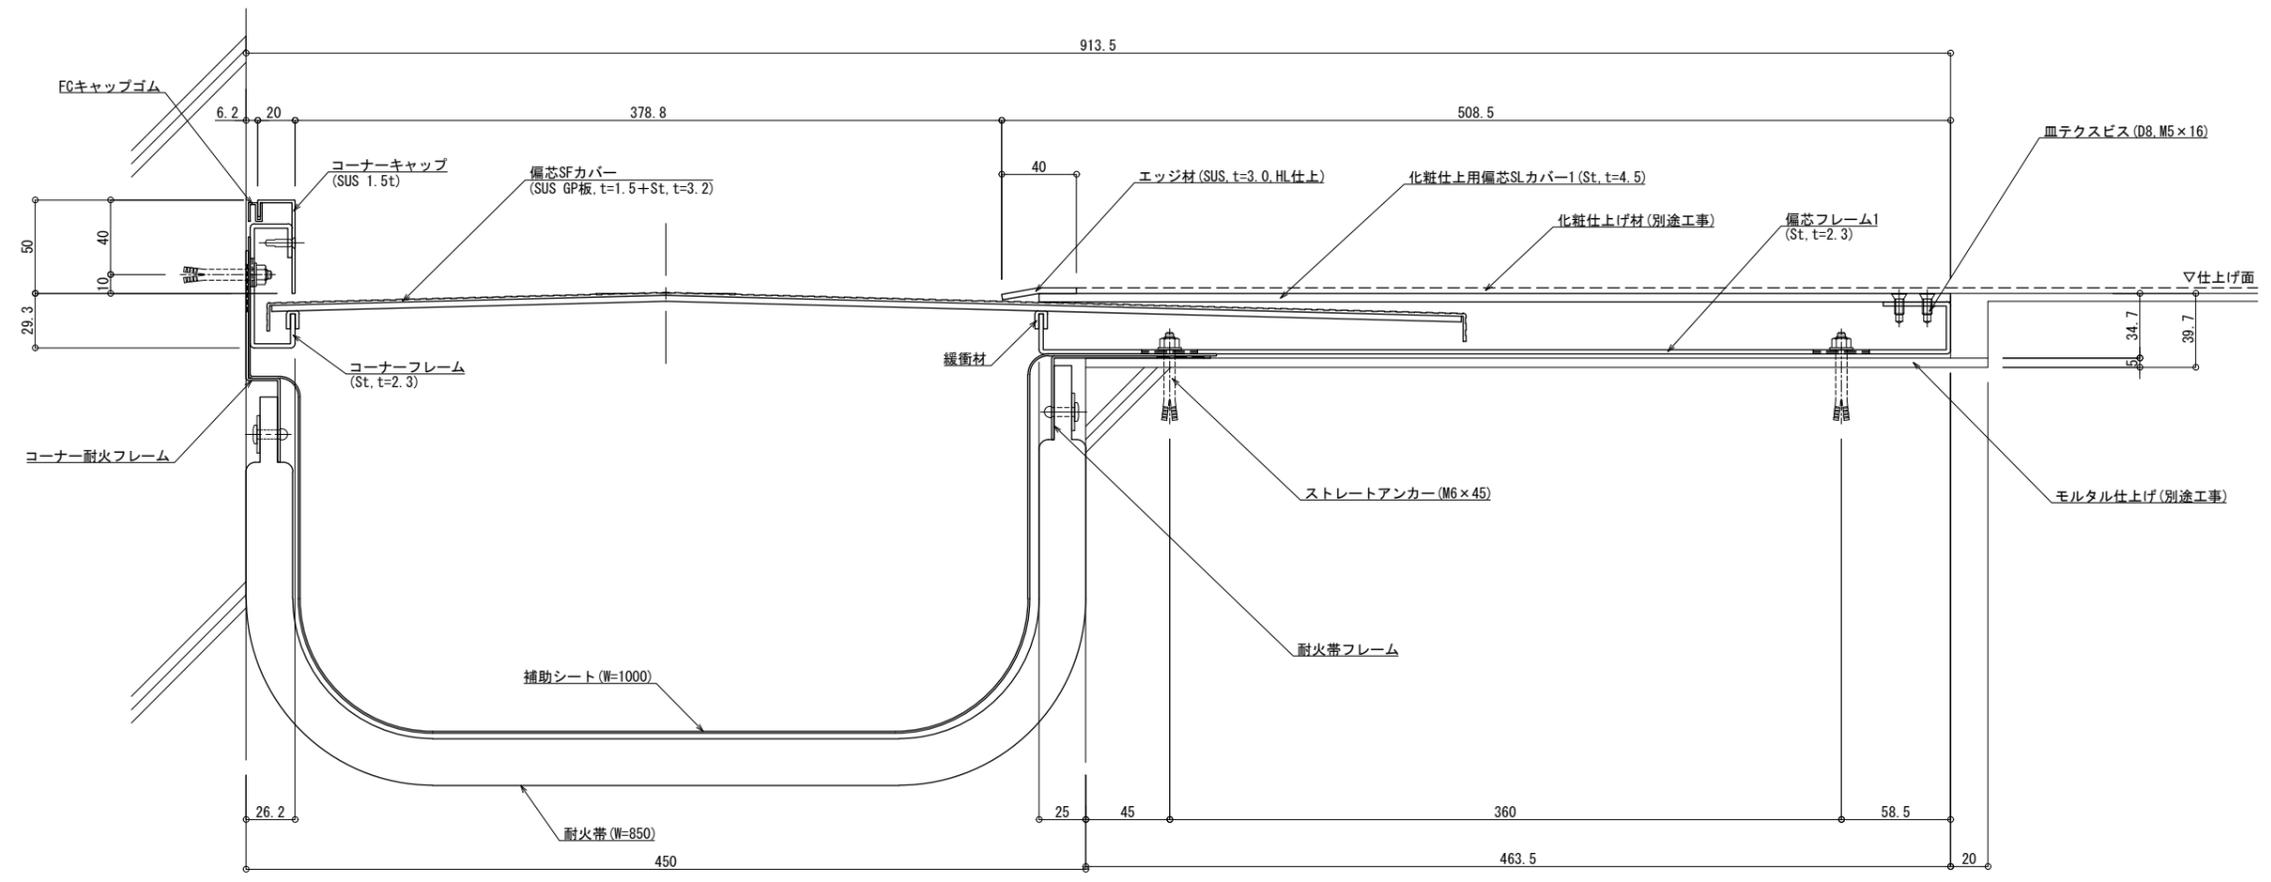

可動図	可動量
	+225mm -225mm
	+フリー -フリー
	+20mm -20mm

制定: 2022.02.02
 変更: 2024.11.01