| ■ | 床 － 床 | 偏芯SL-S450EKF（化粧床FL）（耐火仕様）25mm | 種別： ステンレス | アンカー固定間隔：<br>@≦ 560 mm | | S= 1:2 |
|---|---|---|---|---|---|---|

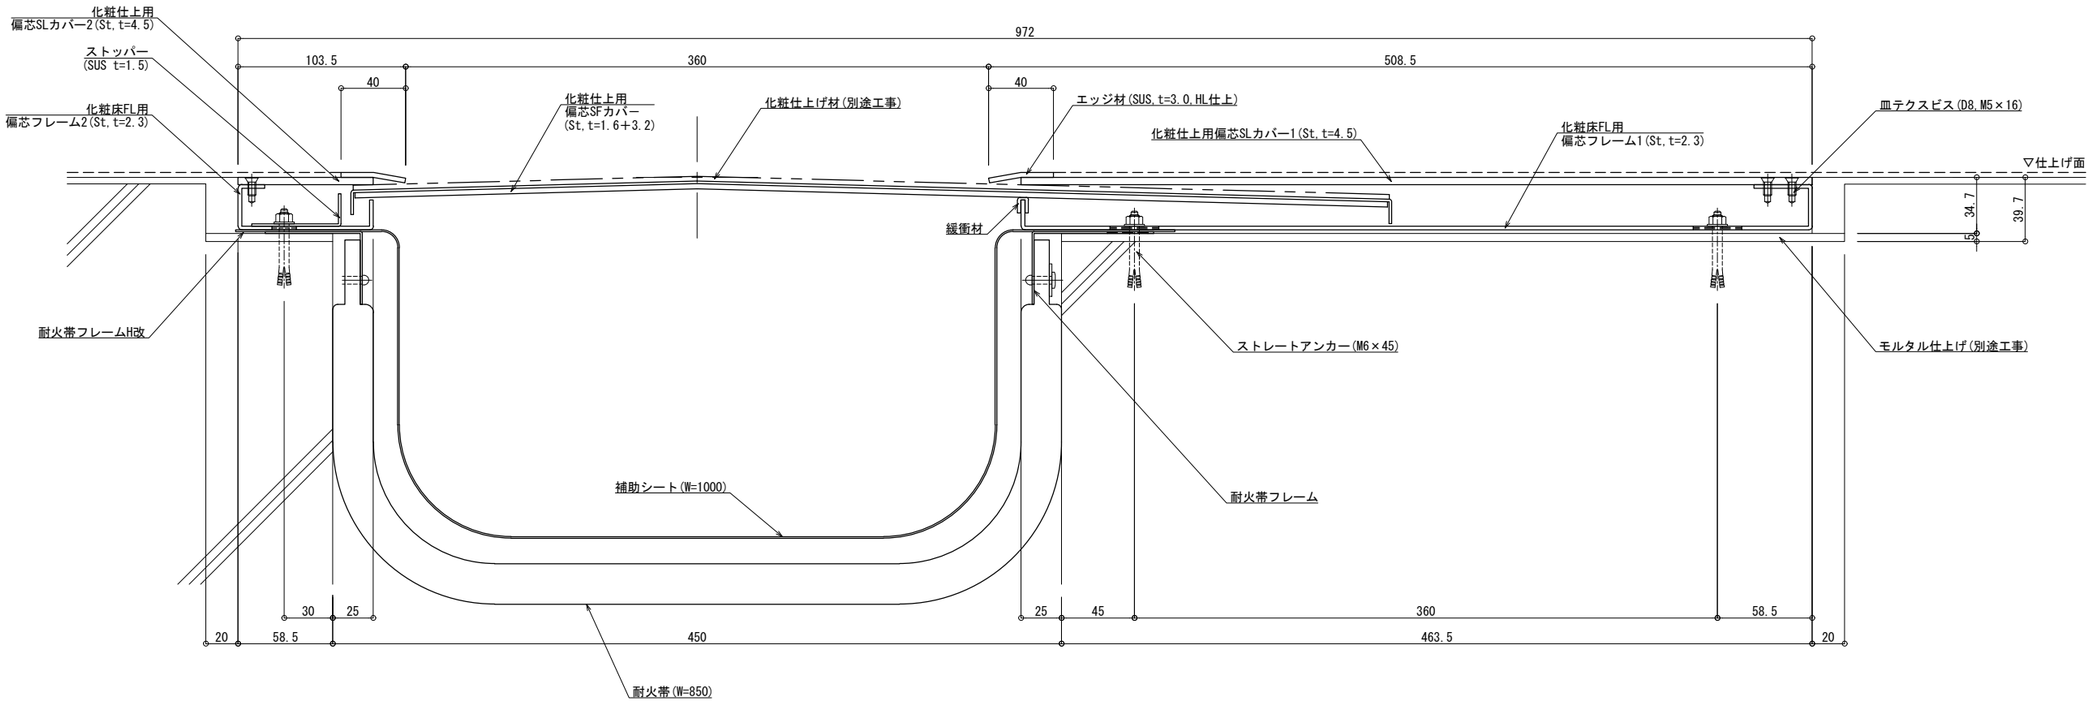


| 可動図 | 可動量 |
|---|---|
| X | ＋225mm<br>－225mm |
| Y | ＋フリー<br>－フリー |
| Z | ＋20mm<br>－20mm |

制定:2022.02.02　変更:2024.10.31