■	床コーナー	偏芯SL-S500EFC（耐火仕様）25mm	種別： ステンレス	アンカー固定間隔： @≦ 560 mm		S= 1:2

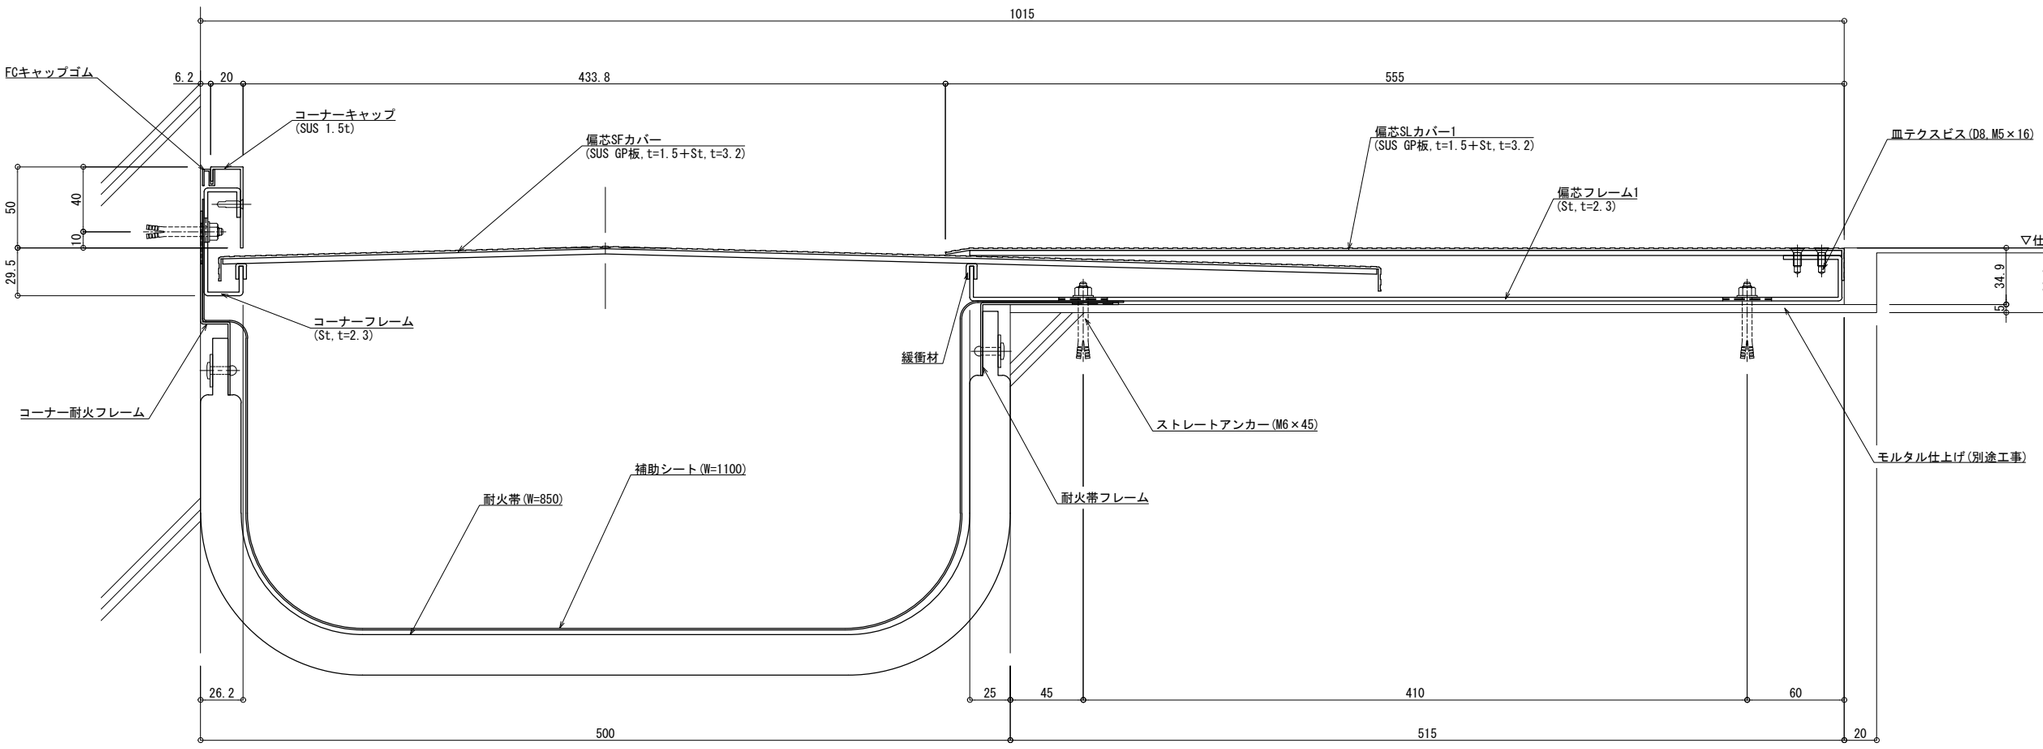

可動図	可動量
X	＋250mm －250mm
Y	＋フリー －フリー
Z	＋20mm －20mm

制定:2022.02.02　変更:2024.11.05