


■	床コーナー	偏芯SL-S550EKFC (化粧床FL)	種別: ステンレス	アンカー固定間隔:	S=
				@ ≤ 560 mm	

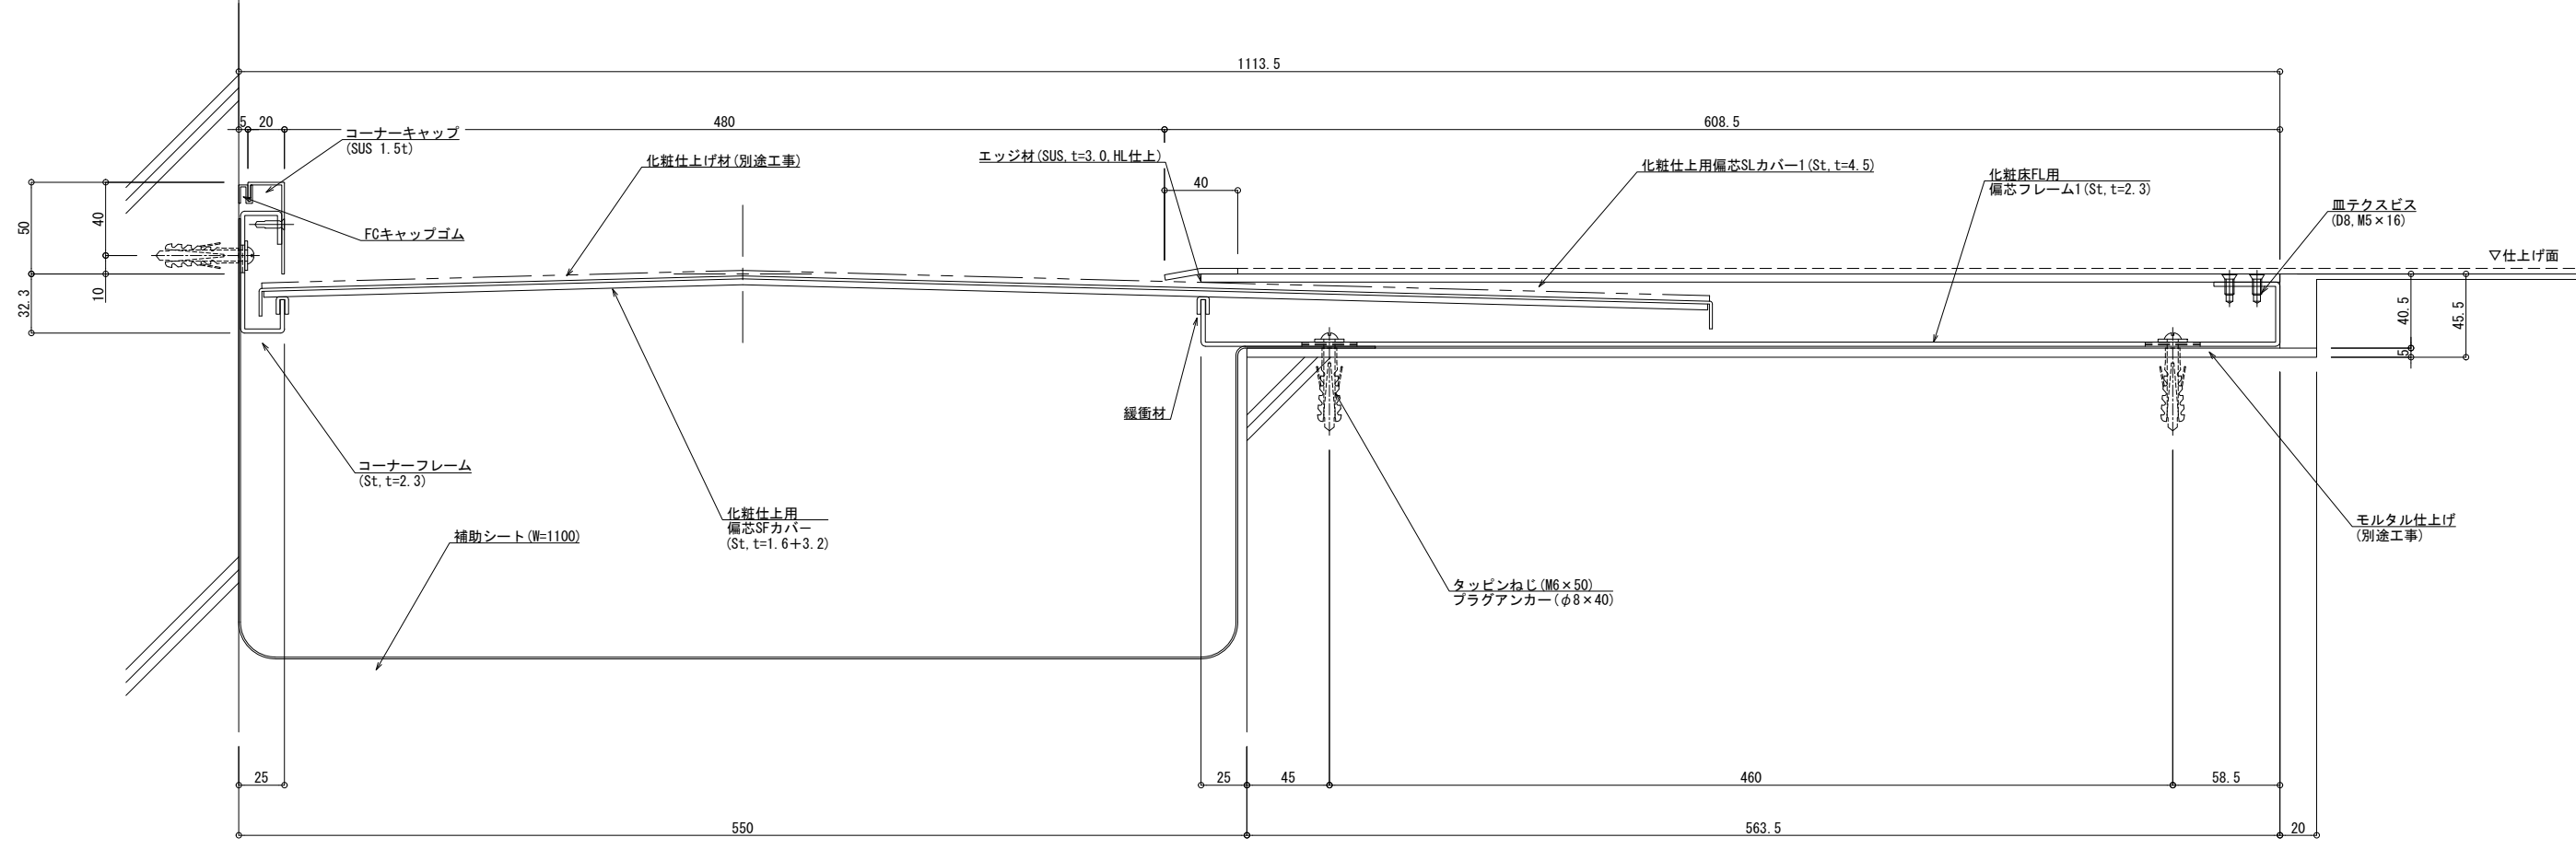

可動面	可
	+2 -2
	+2 -2
	+2 -2

制定: 2020.09.18 変更: