


床コーナー	偏芯SL-S550KFC (化粧床L) (耐火仕様) 25mm	種別: ステンレス	アンカー固定間隔: @ ≤ 560 mm	S= 1:2
-------	---------------------------------	-----------	-------------------------	--------

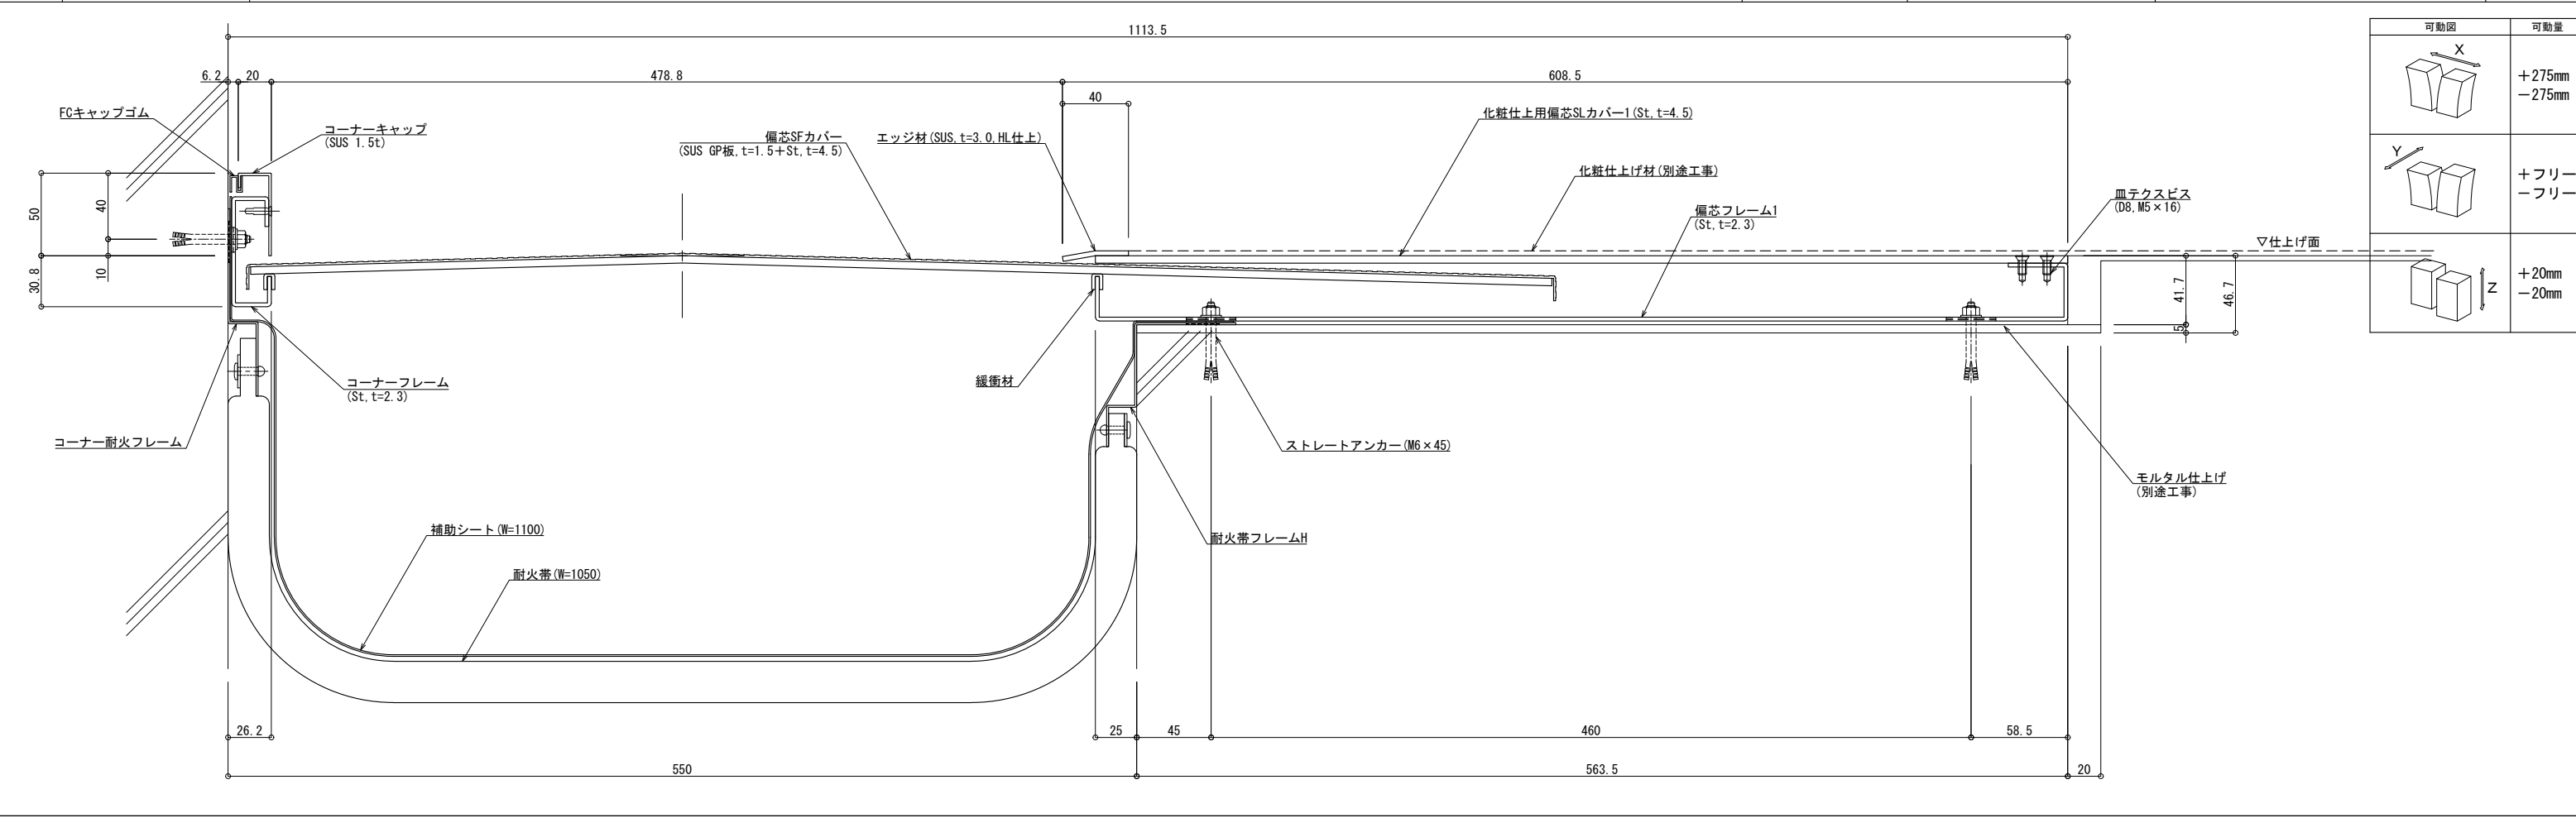

可動図	可動量
X	+275mm -275mm
Y	+フリー -フリー
Z	+20mm -20mm

制定: 2022.02.02
 変更: