


■	床コーナー	偏芯SL-S550EKFC (化粧床FL) (耐火仕様) 25mm	種別: ステンレス	アンカー固定間隔: @ ≤ 560 mm	S= 1:2
---	-------	-----------------------------------	-----------	-------------------------	--------

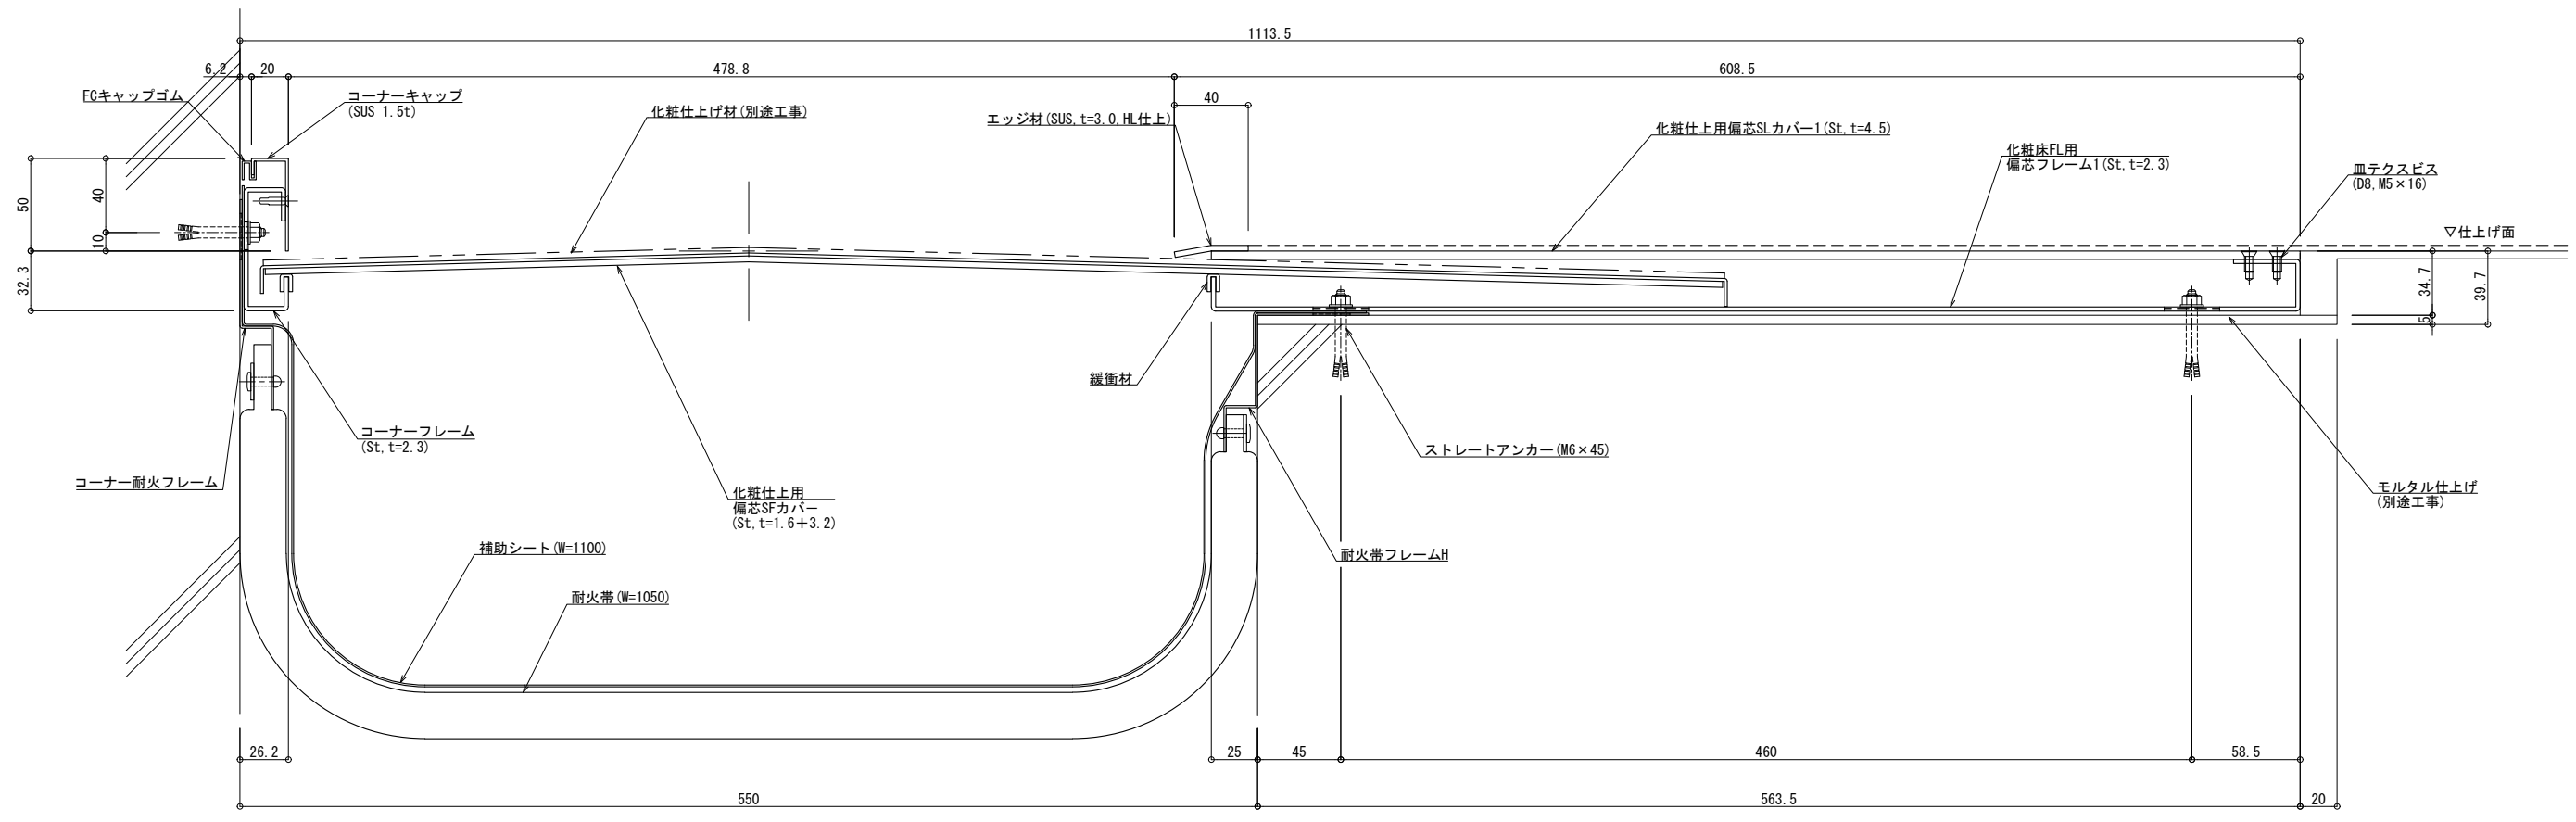

可動図	可動量
X	+275mm -275mm
Y	+フリー -フリー
Z	+20mm -20mm

製定: 2022.02.02  
 改定: