


床 - 床	偏芯SL-S600EKF (化粧床L)	種別： ステンレス	アンカー固定間隔： @ ≤ 560 mm	S= 1:2
-------	---------------------	-----------	-------------------------	--------

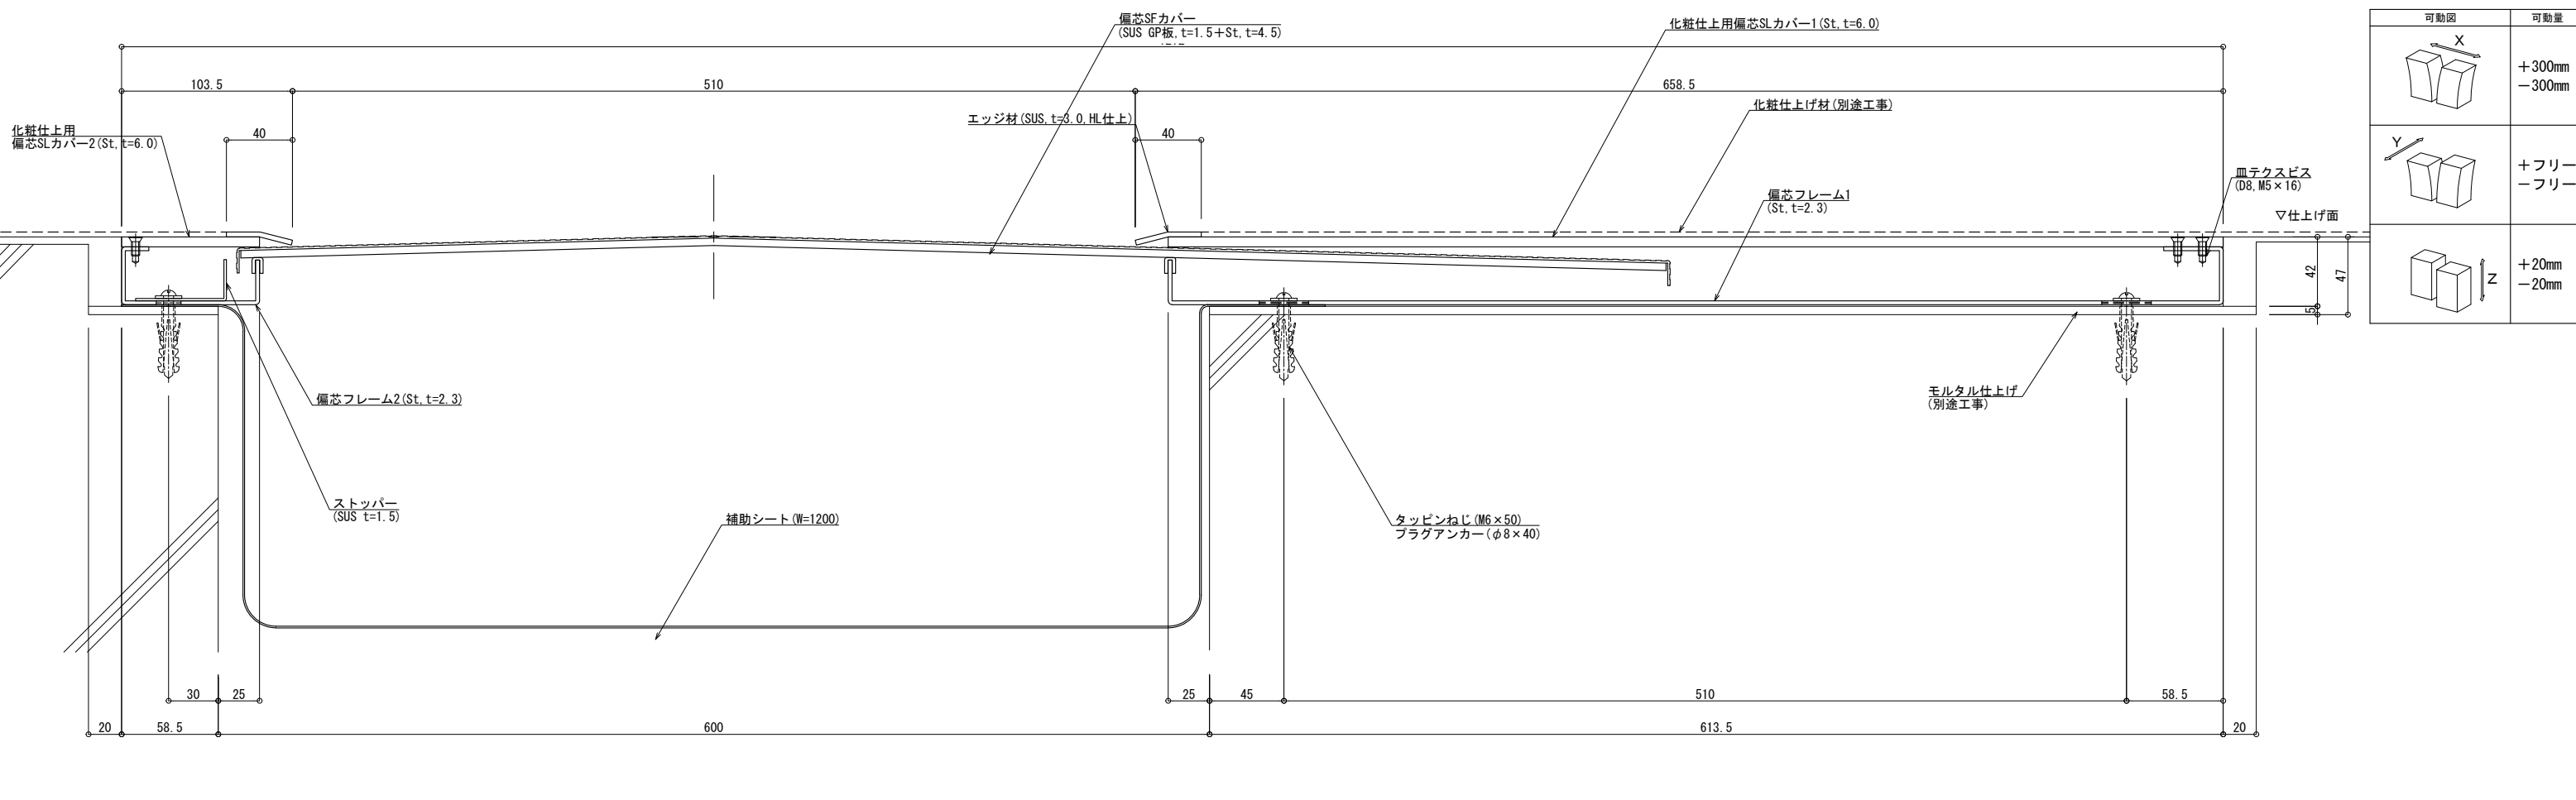

可動図	可動量
X	+300mm -300mm
Y	+フリー -フリー
Z	+20mm -20mm

製訂: 2020.09.18  
 改訂: