


床コーナー	偏芯SL-S600KFC (化粧床FL)	種別: ステンレス	アンカー固定間隔: @ ≤ 560 mm	S= 1:2
-------	----------------------	-----------	-------------------------	--------

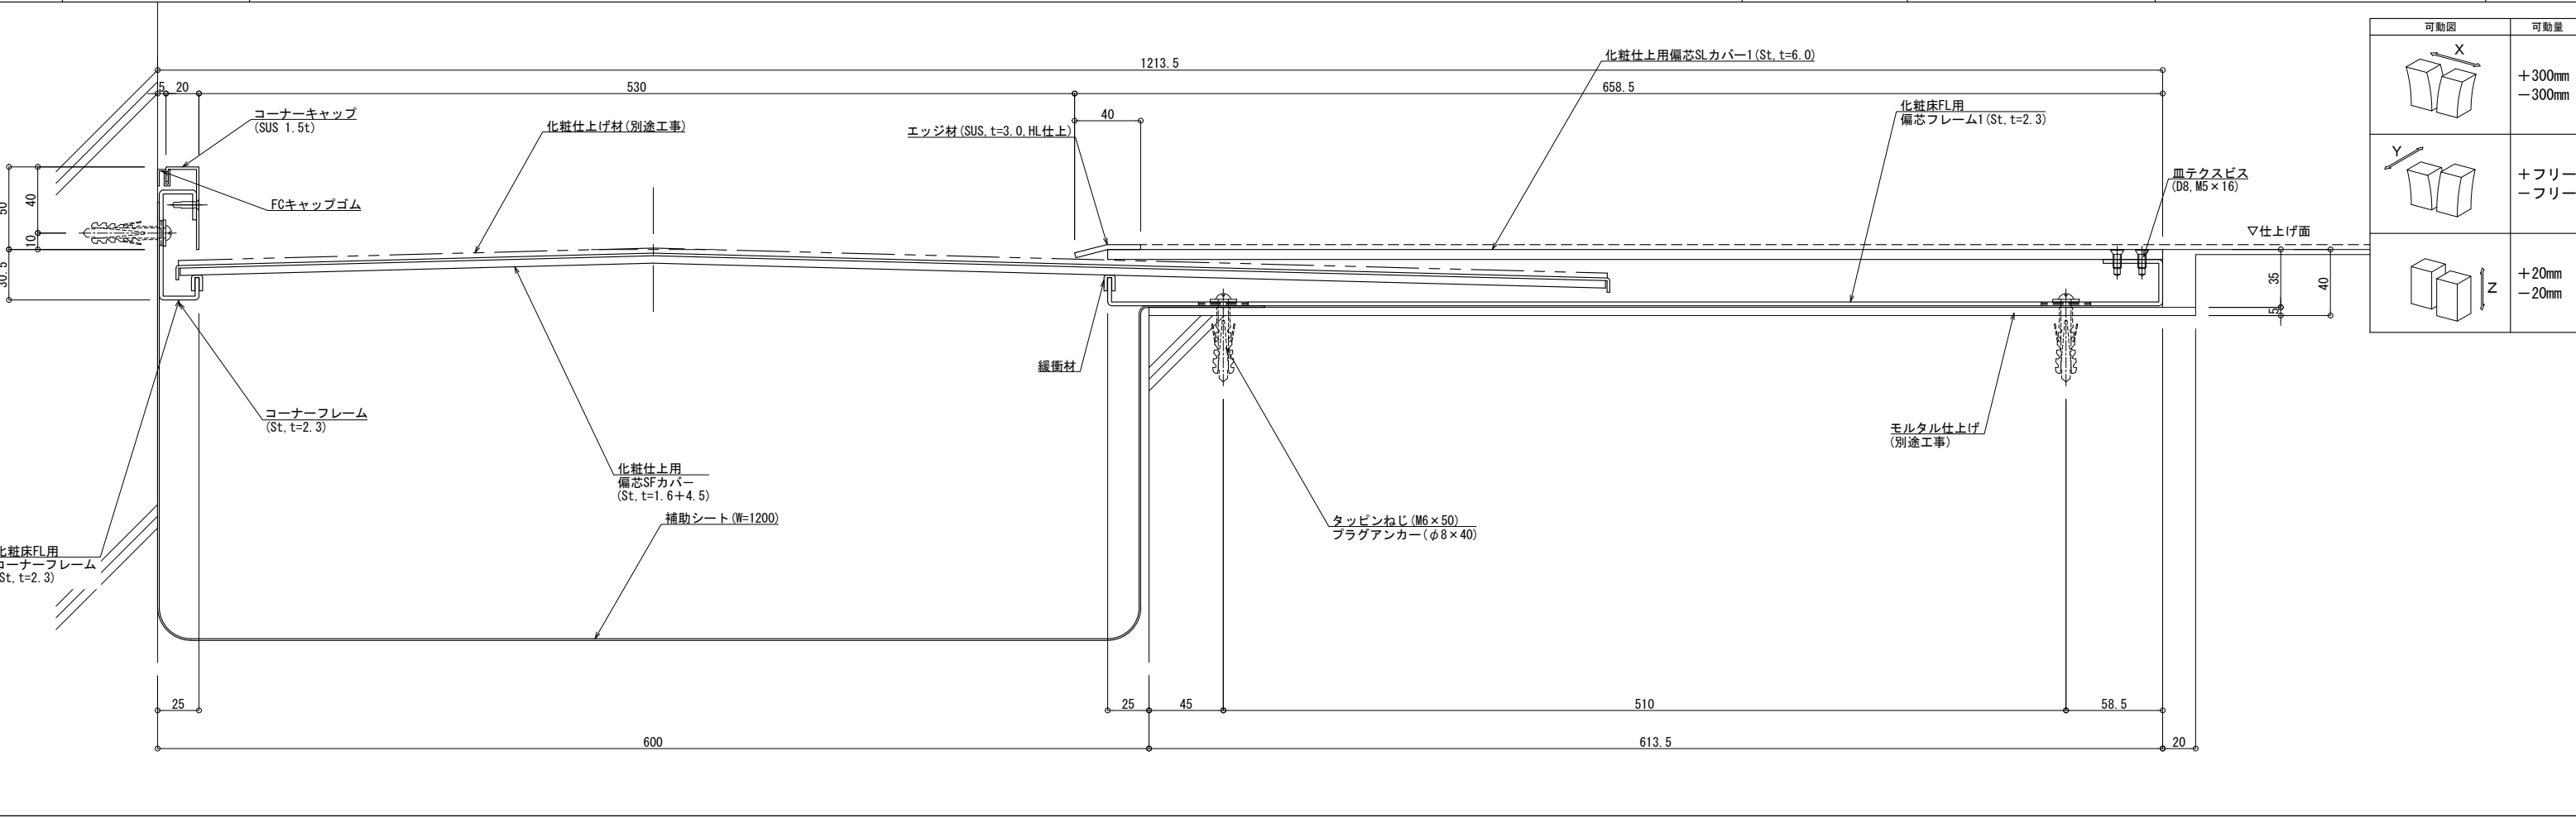

可動面	可動量
X	+300mm -300mm
Y	+フリー -フリー
Z	+20mm -20mm

製定: 2020.09.18
 変更: