


| | | | | | |
|---|-------|------------------------------------|-----------|-------------------------|--------|
| ■ | 床コーナー | 偏芯SL-S600EKFC (化粧床L) (耐火仕様) 12.5mm | 種別: ステンレス | アンカー固定間隔: @ ≤ 560 mm | S= 1:2 |
|---|-------|------------------------------------|-----------|-------------------------|--------|

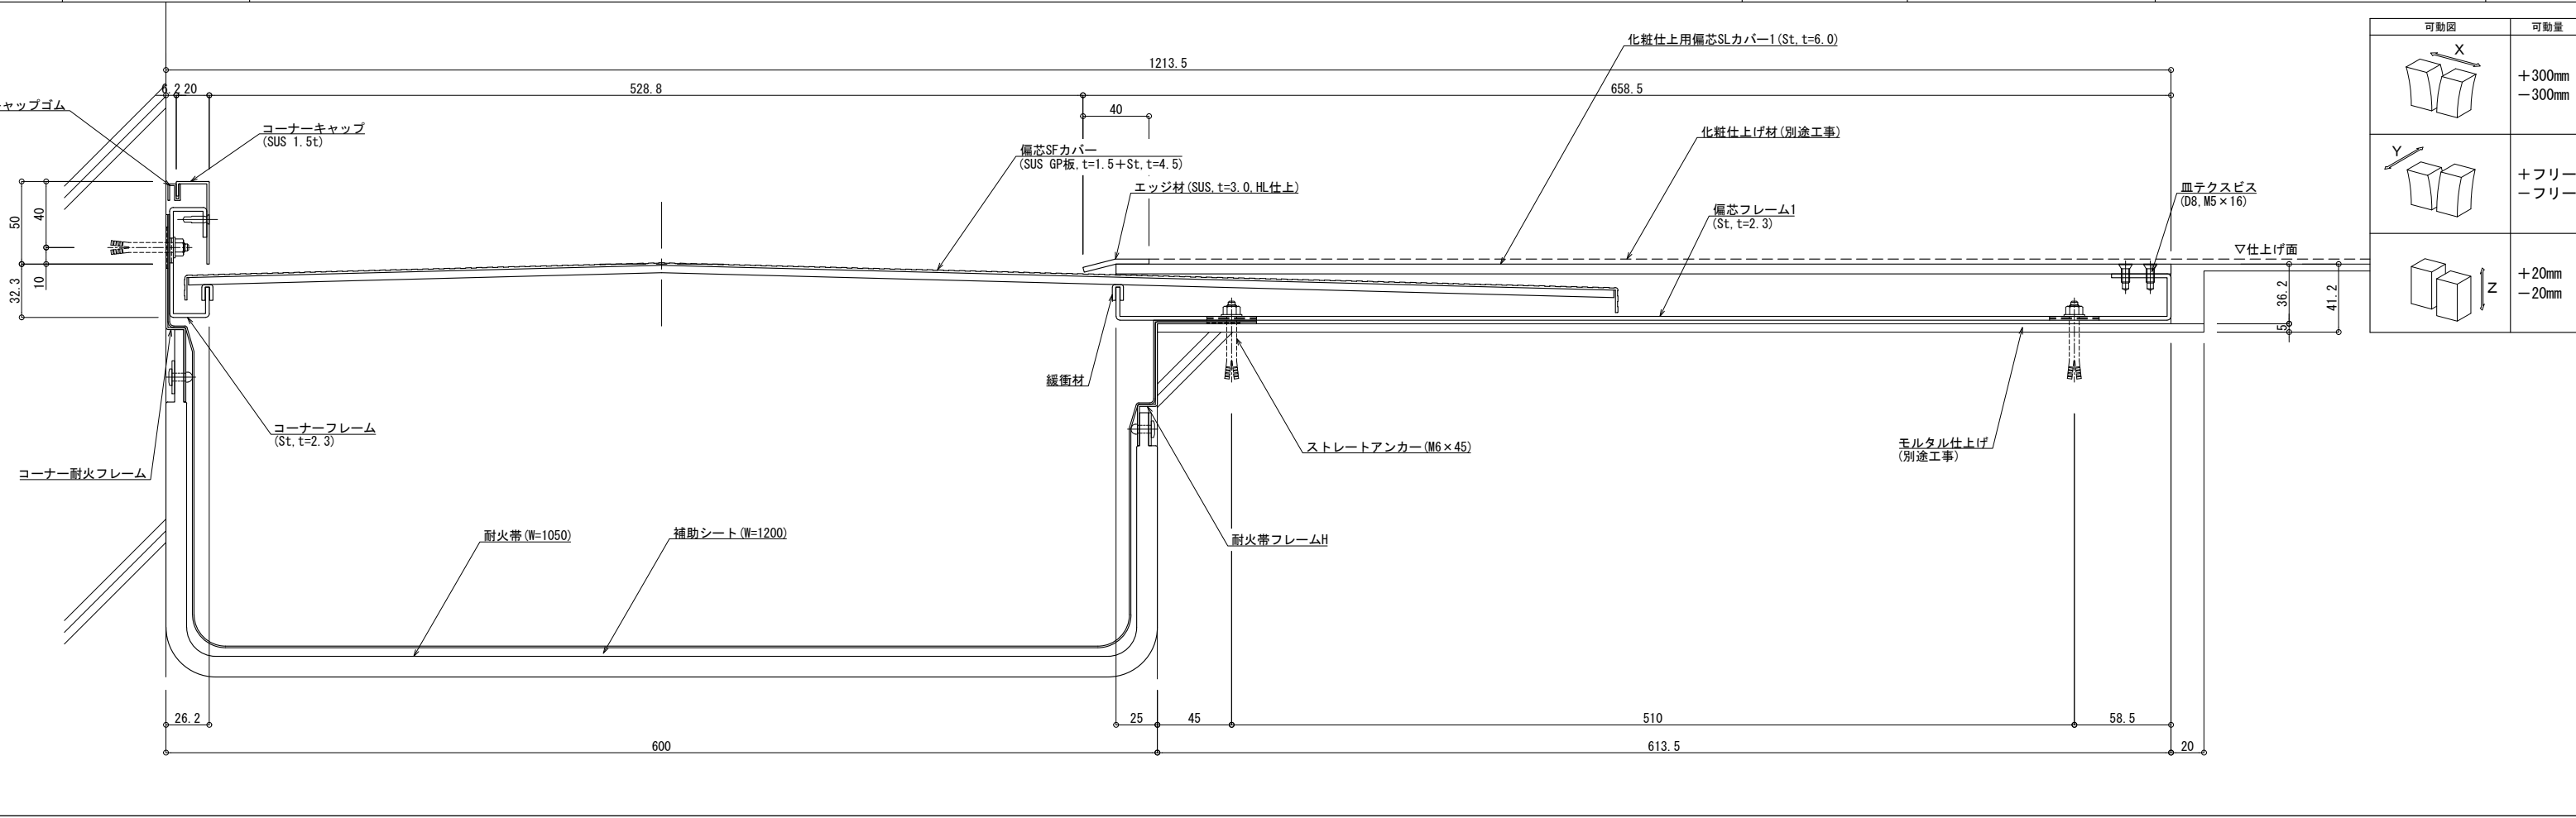

製定: 2020.09.18