■	床コーナー	偏芯SL-S600EKFC（化粧床L）（耐火仕様）25mm	種別： ステンレス	アンカー固定間隔： @≦ 560 mm		S= 1:2

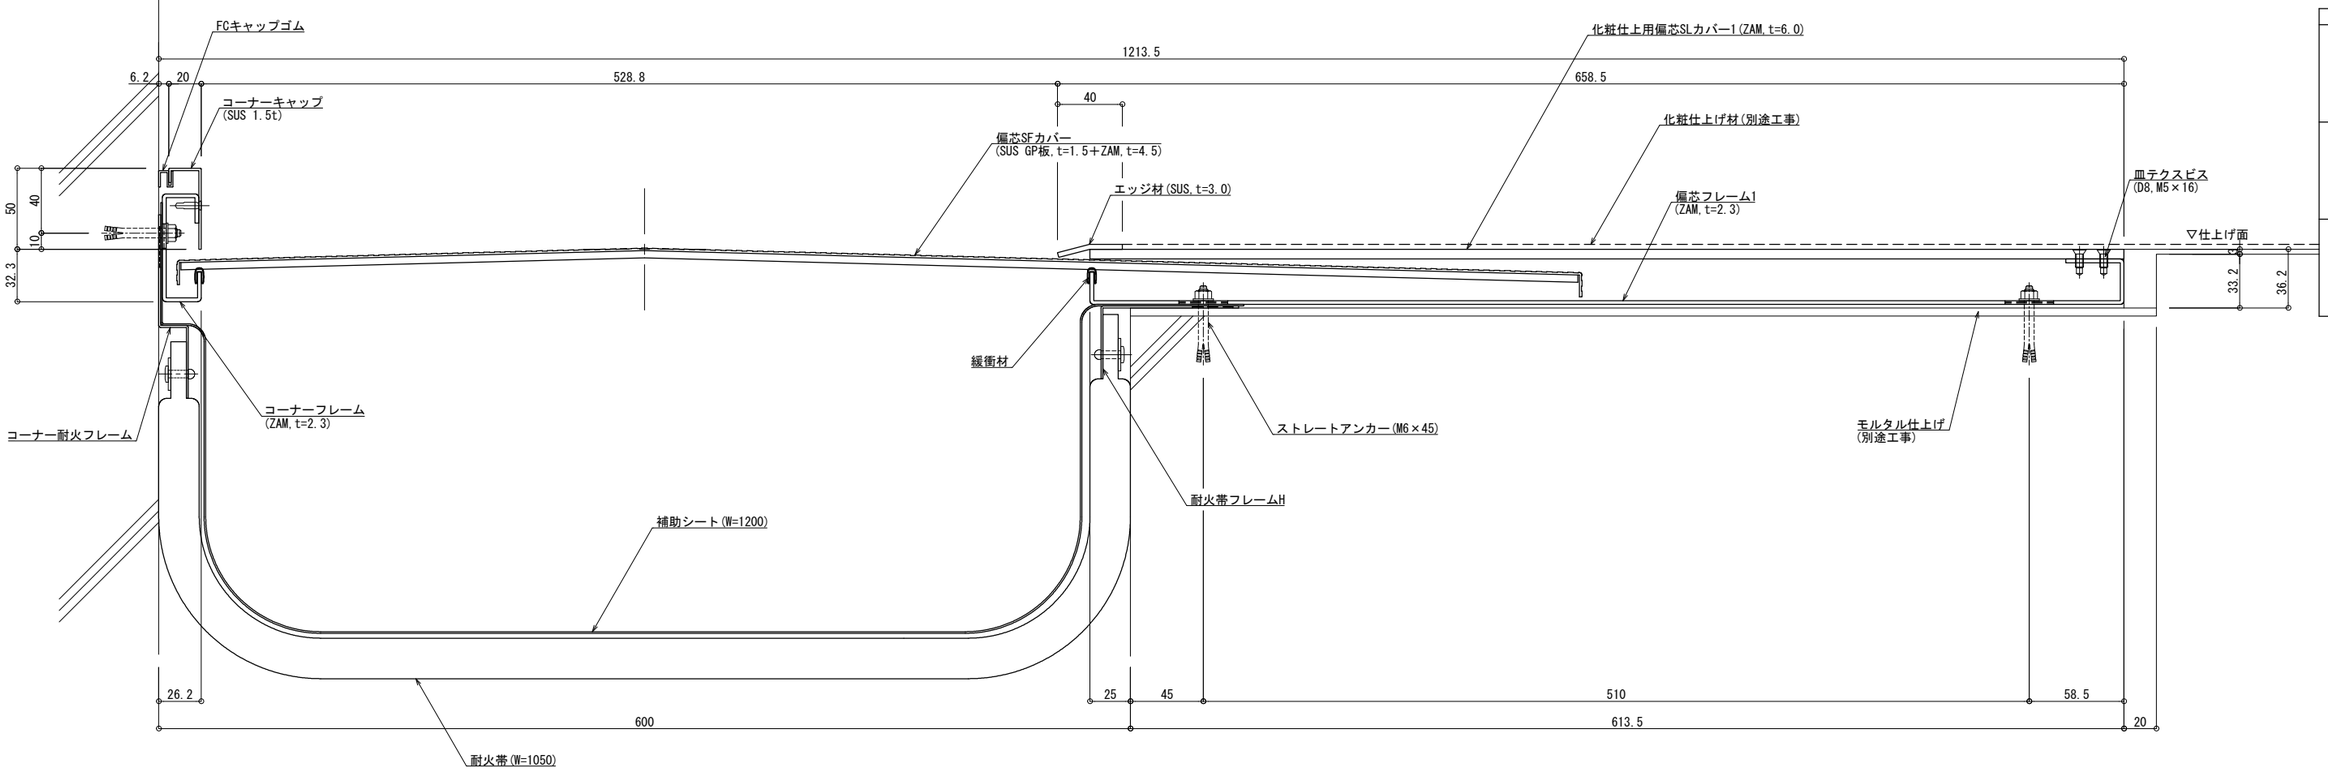

可動図	可動量
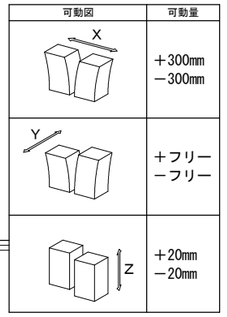	＋300mm －300mm ＋フリー －フリー ＋20mm －20mm

制定:2022.02.02　変更:2025.09.26