

版更:
制定: 2024.09.20

■	天井 - 天井	SL-L500RTB（野縁受け平行 ボード1枚貼り）（天井マルチ下地仕様）	種別：樹脂ゴム	アンカー固定間隔： @ ≤ 560 mm		S= 1:2
			色：			

天井マルチ下地
StPL-1.6t (ZAM) 通し材

ナベテクスビス (M4×16)

38コネクター (PL-1.6t, ZAM)

野縁受け38 (LGS天井下地工事)

野縁38 (LGS天井下地工事)

△天井仕上り面

10以上

特皿テクスビス (D6, M4×16)

100

80

65

50

38

19

a

40

17.5

30

215

250

35

215

250

30

38野縁受け有効:W=700

受け下地クリアランス:W=500

伸縮下地500

100

見込フレームW

20

75.3

ERV250

16.5

2.5

化粧キャップ受け

化粧キャップ


ナベテクスビス (M4×16)

ER押え

ナベテクスビス (M4×16)


111.8

可動図

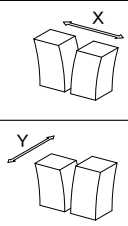


可動量

可動図

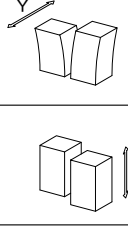

可動量

可動図

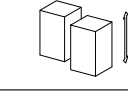

可動量

！ご使用にあたっての注意点！


本Rシリーズは樹脂製品のため、
躯体精度によりたわみ・ねじれ等の癖が付きますが、
可動性能には影響はございません。

ボード厚による

a


12.5

9.5

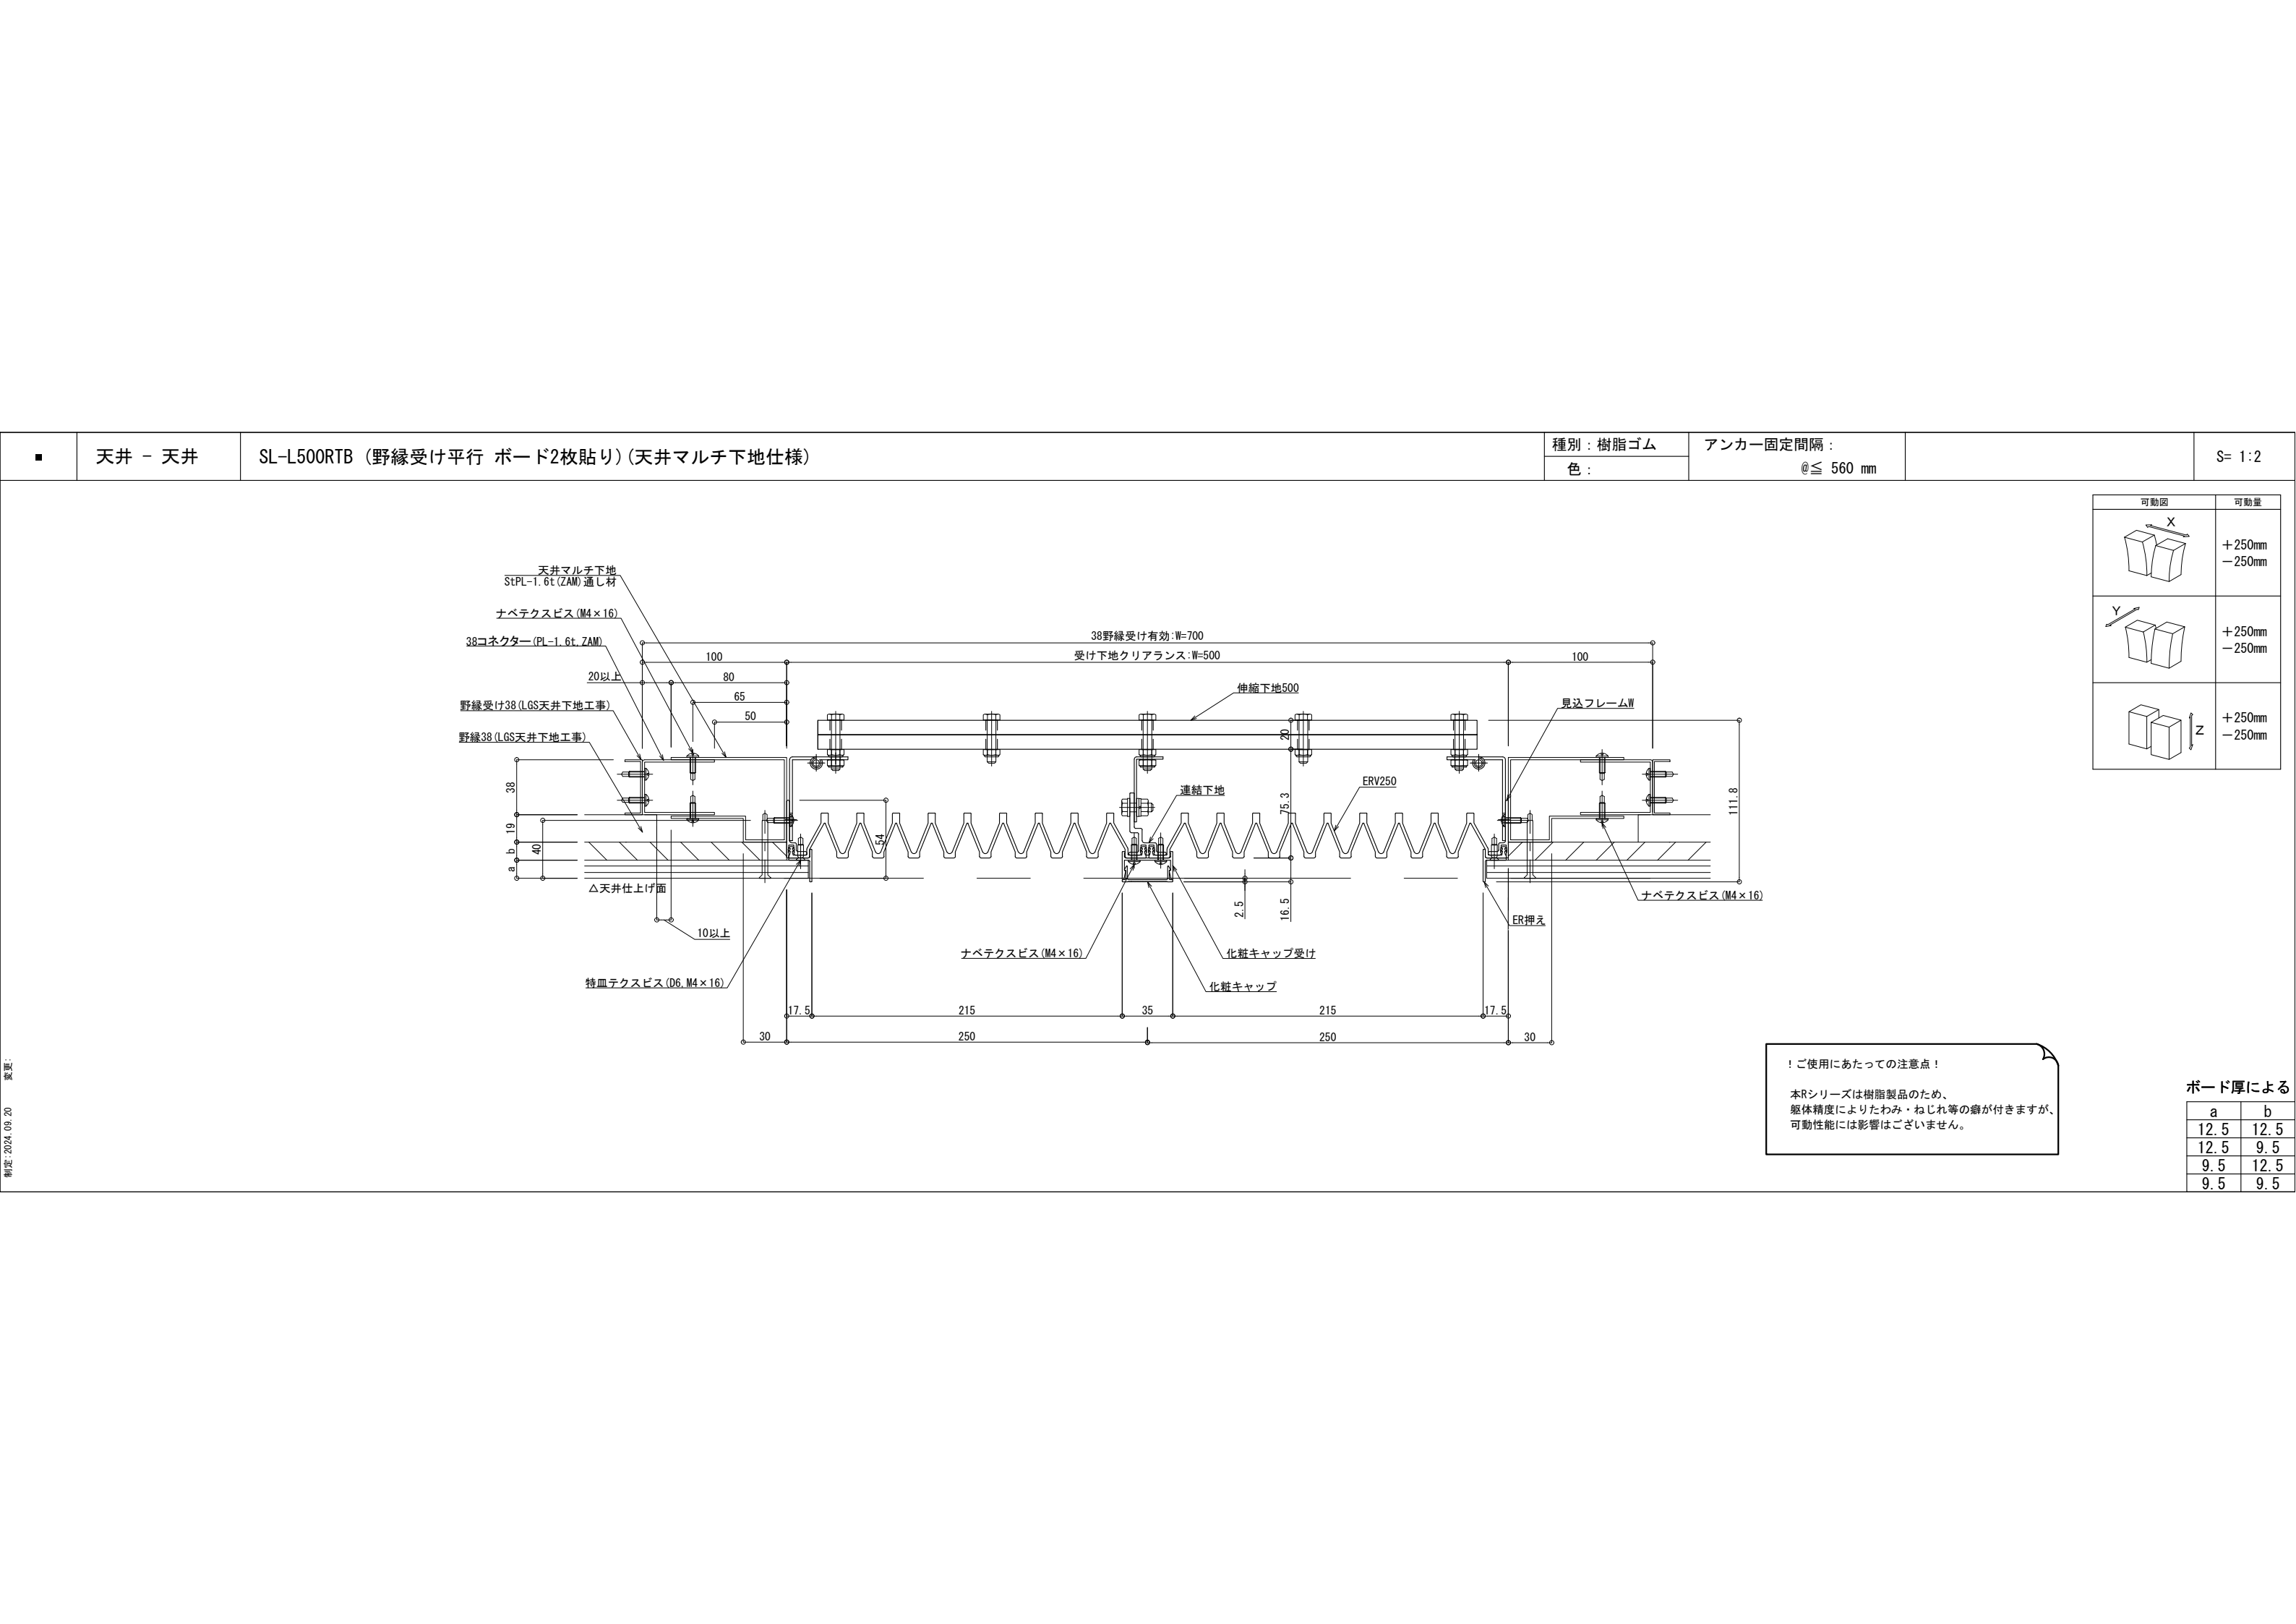

制定: 2024. 09. 20 変更:

■	天井 - 天井	SL-L500RTB (野縁受け直行 ボード2枚貼り) (天井マルチ下地仕様)	種別：樹脂ゴム 色：	アンカー固定間隔： @ ≤ 560 mm	S= 1:2
---	---------	---	---------------	-------------------------	--------

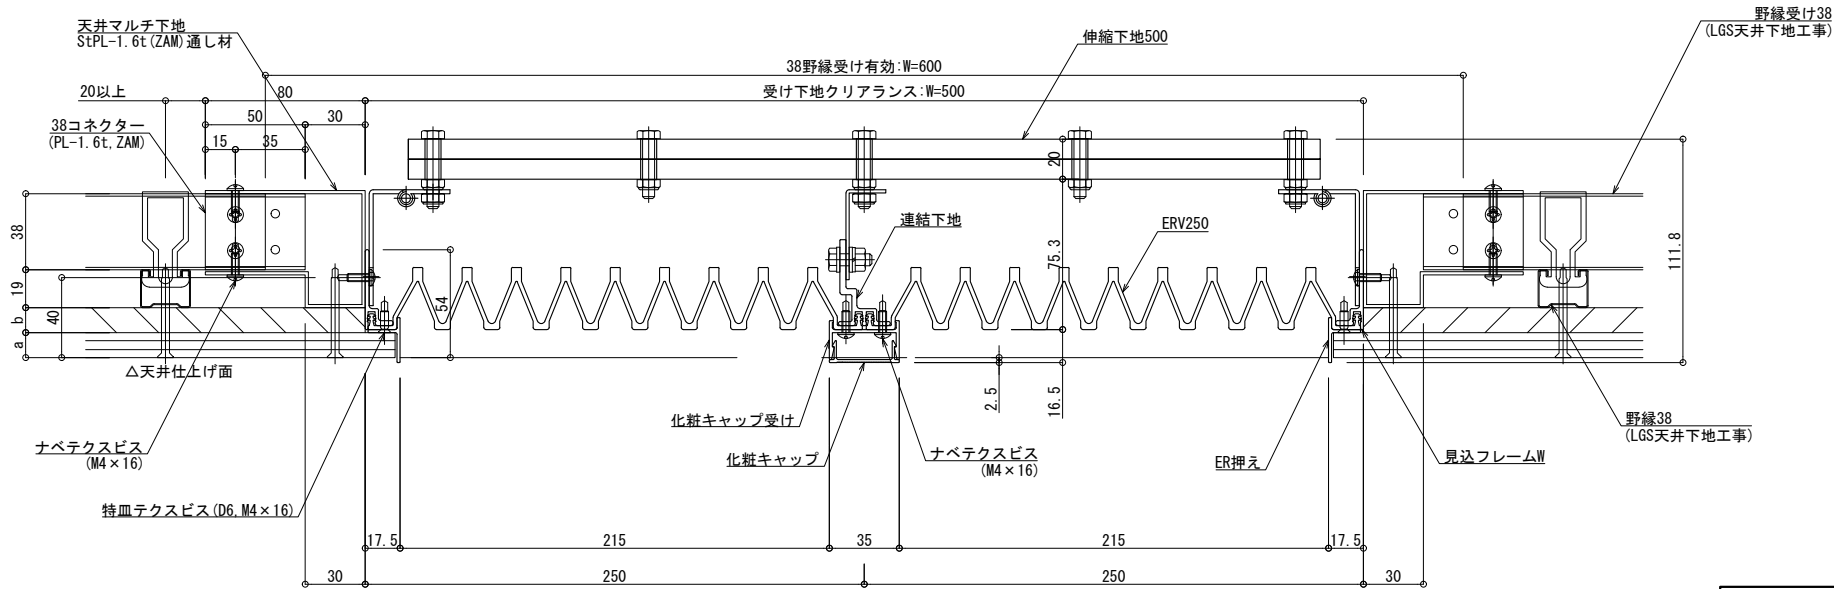

！ご使用にあたっての注意点！

本Rシリーズは樹脂製品のため、
躯体精度によりたわみ・ねじれ等の癖が付きますが、
可動性能には影響はございません。

可動図	可動量
	+250mm -250mm
	+250mm -250mm
	+250mm -250mm

ボード厚による	
a	b
12.5	12.5
12.5	9.5
9.5	12.5
9.5	9.5