


LFシリーズ 端部納まり図

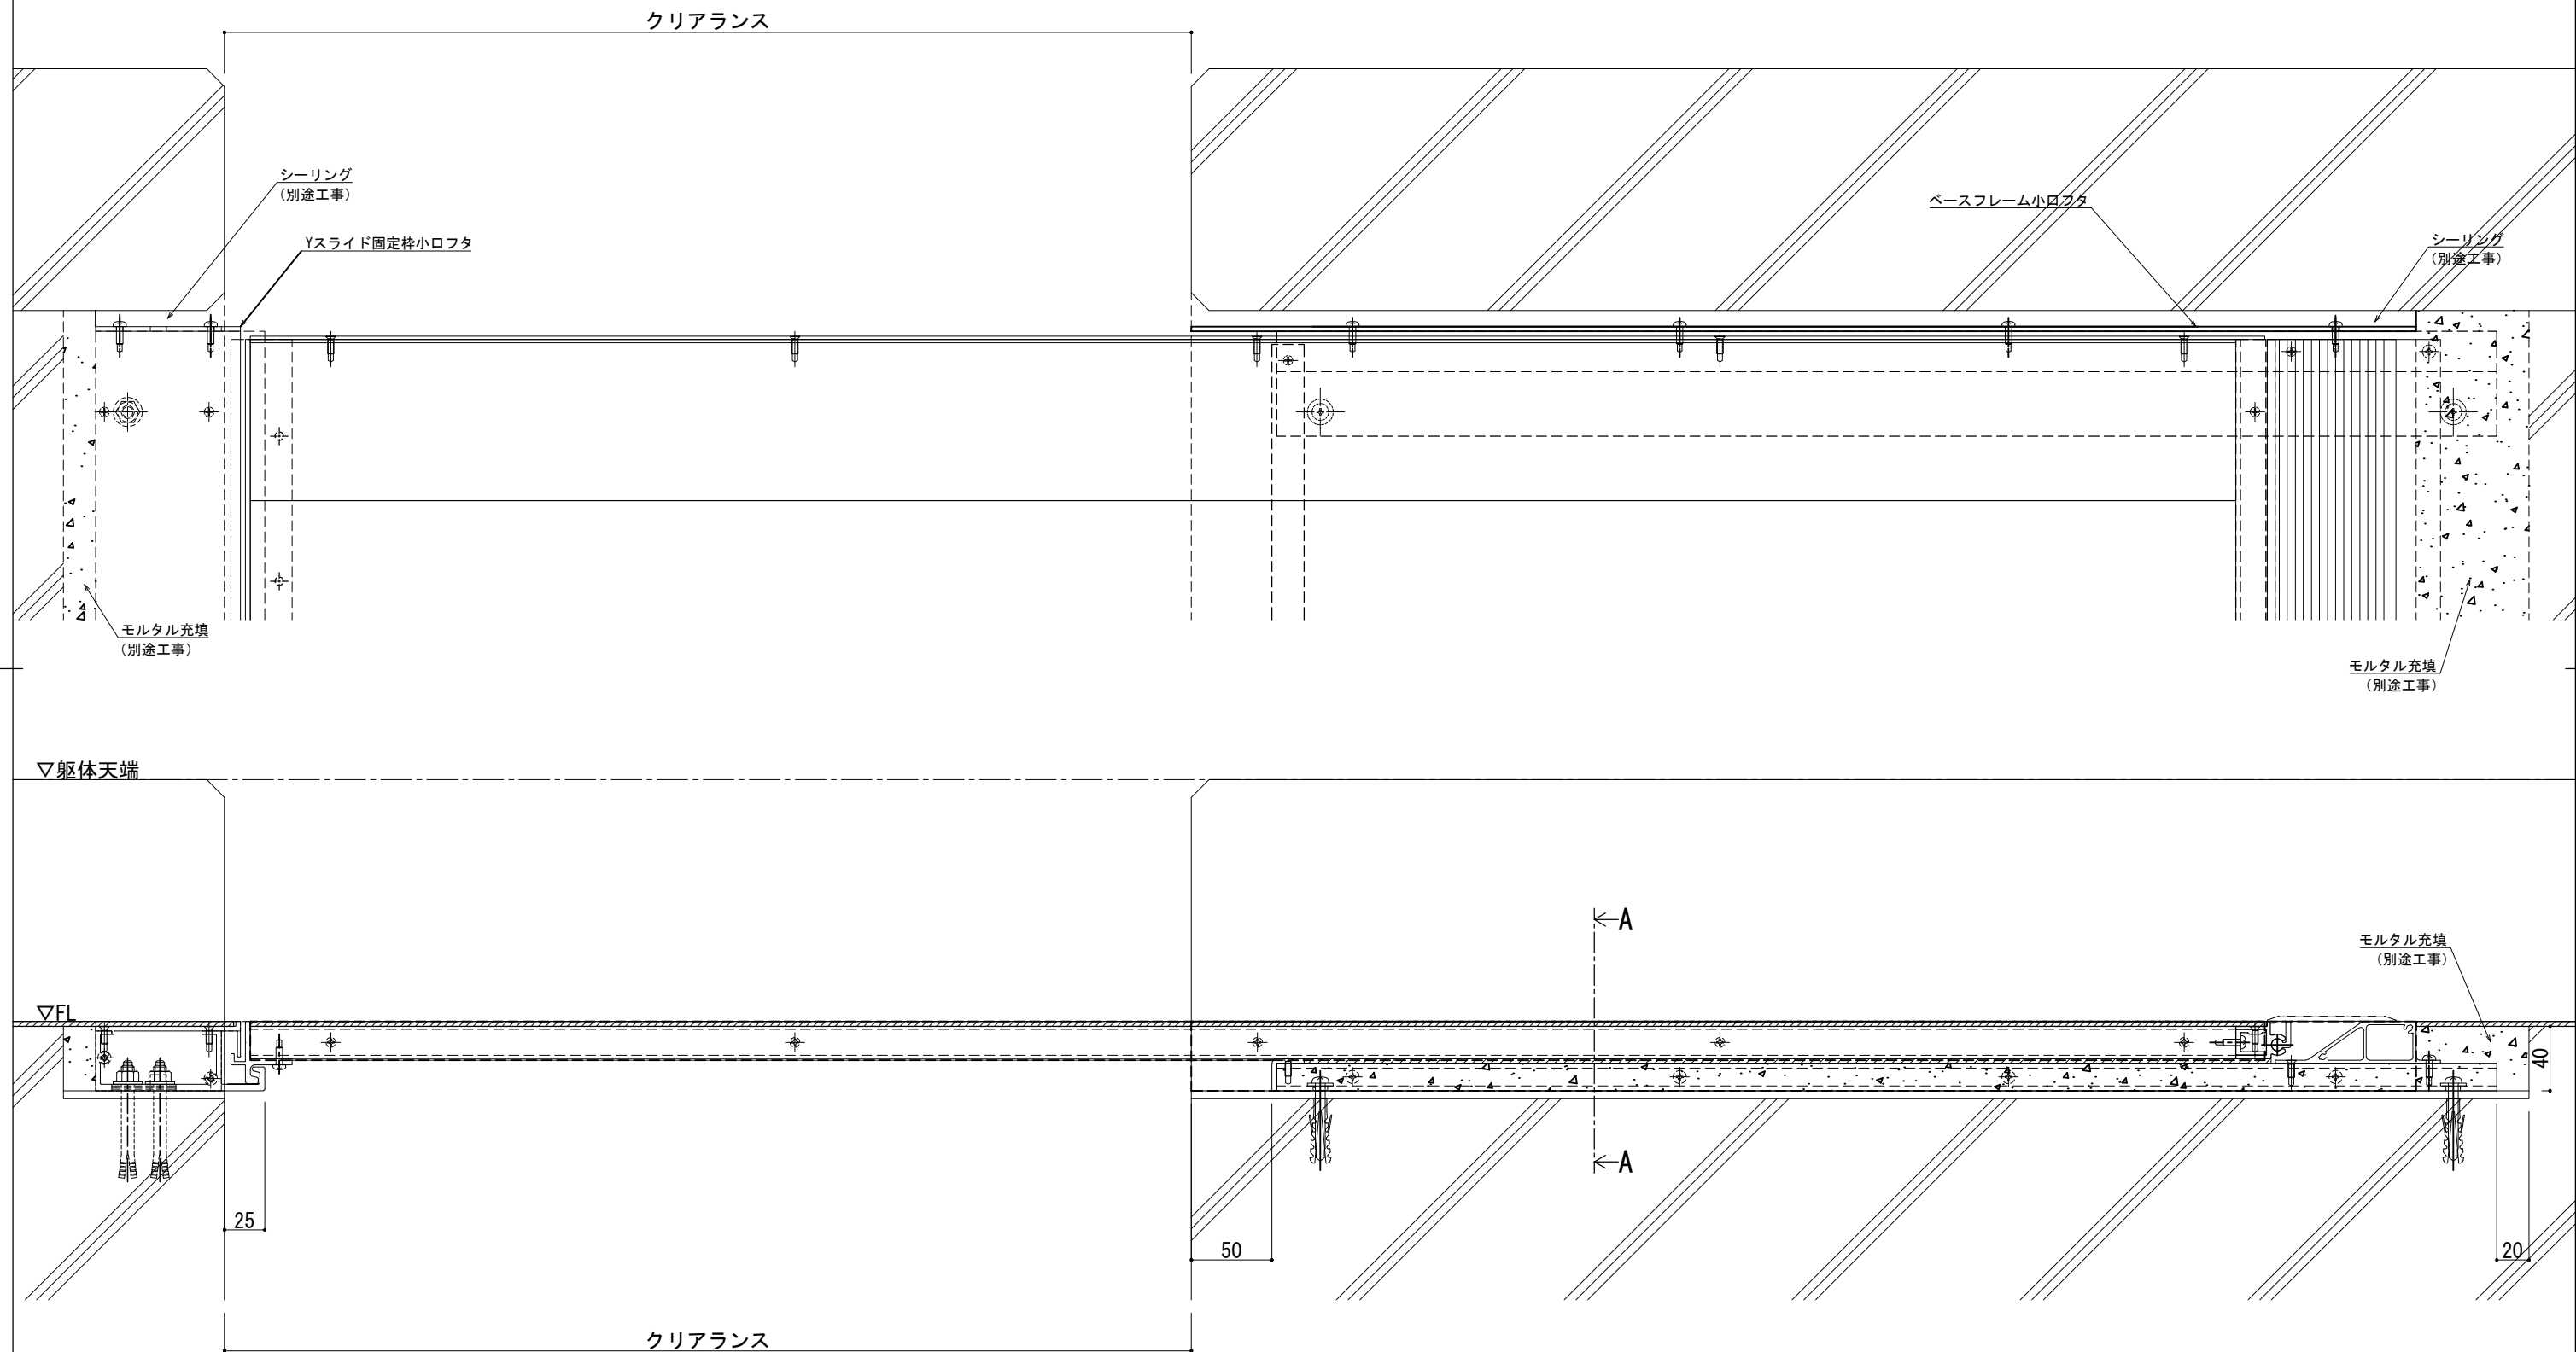

製 定 2026.09.18
改 訂
更 改

改訂年月日	概 要	特 記 事 項

井上商事株式会社

作 成 .	設 計 .	担 当 .	検 印 .	工事名 .
作成年月日 .		タイプ .		図 名 LFシリーズ 端部納まり図

縮 尺	通し番号
A1 1:2 A3 1:4	・ / 枚の内
区分	図面番号
■	■ ■ ■ ■ ■

管理番号 000000000,000