■	床 － 床	SL-100LF（耐火仕様）25mm	種別： アルミ	定尺最大2m 固定ピッチ：@≦ 600 mm		S= 1:2

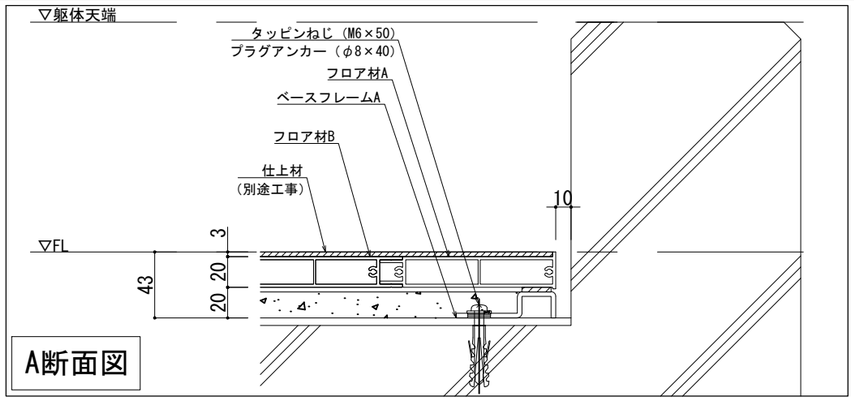

可動図	可動量
X	＋100mm －100mm
Y	＋100mm －100mm
Z	＋18mm －30mm

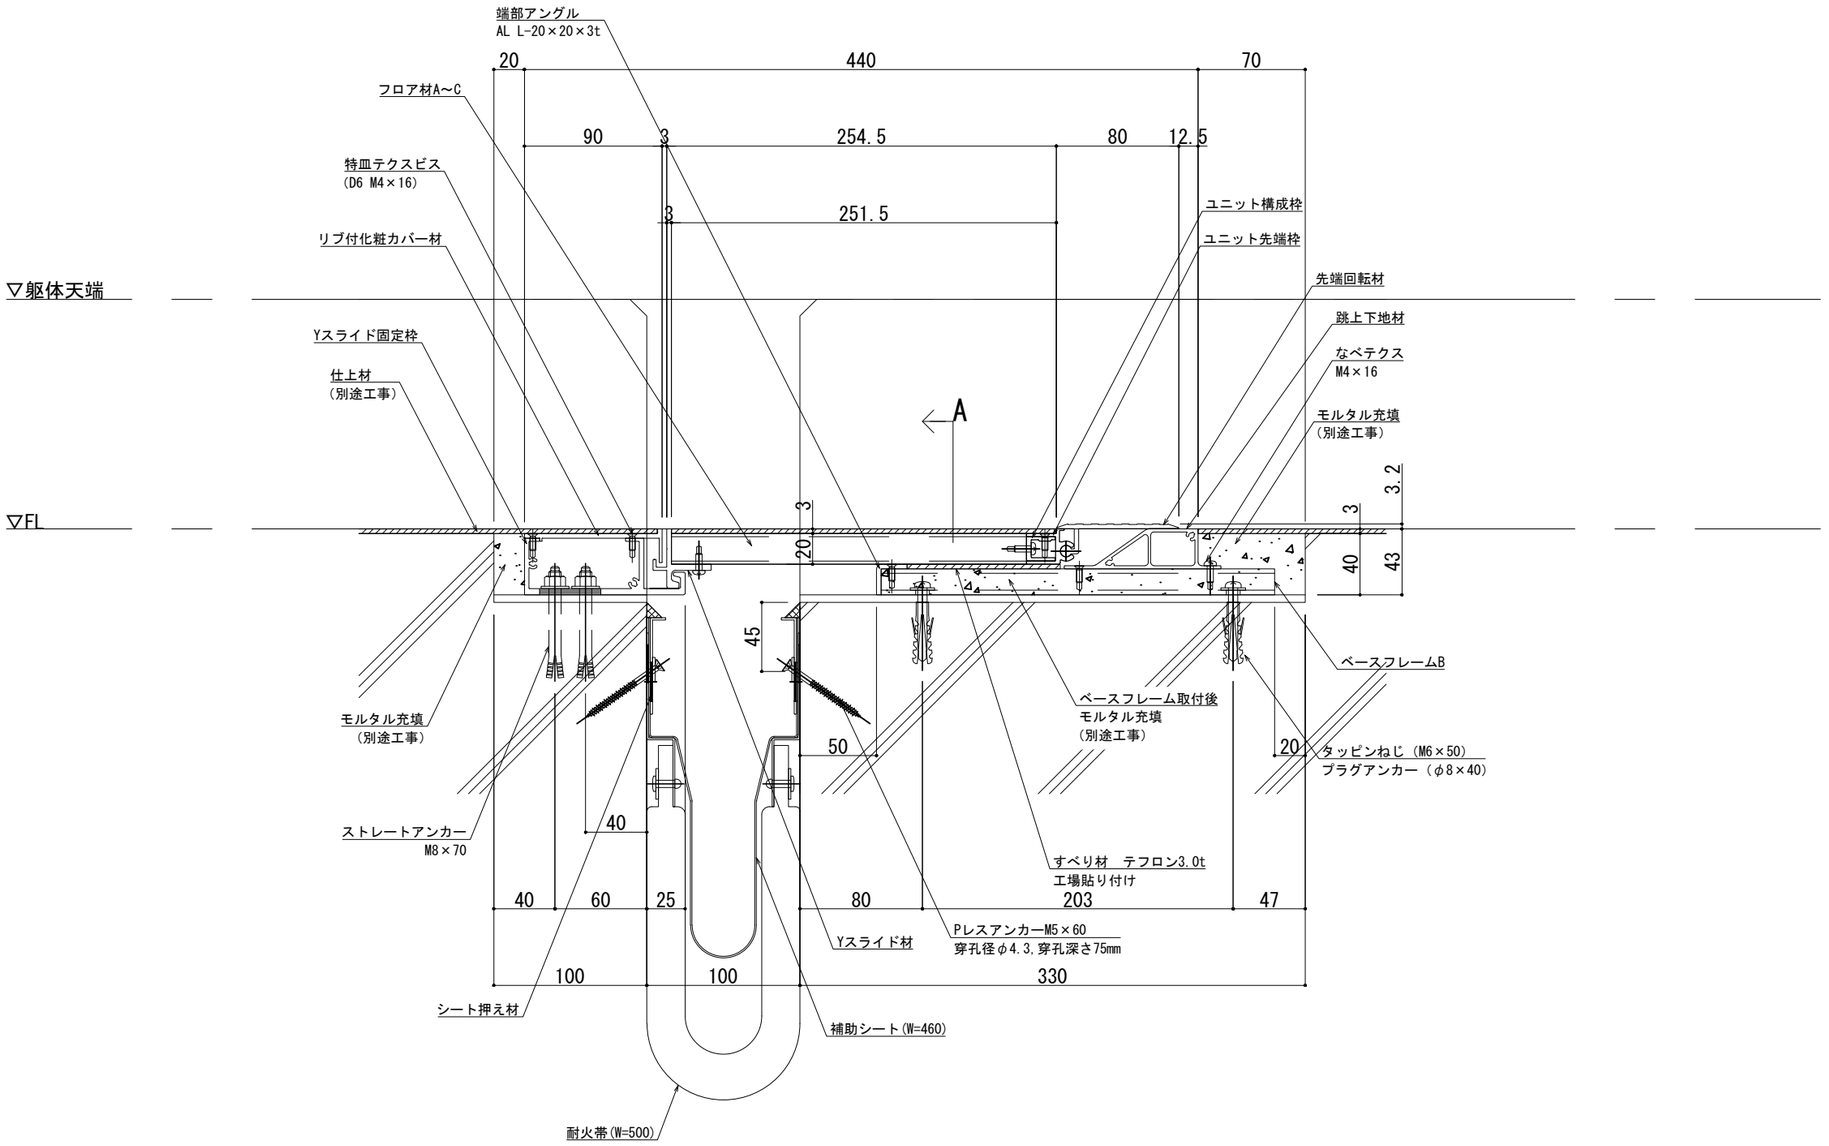

改訂年月日	概　要	特 記 事 項
		当工事で使用する 設計仕様、部材仕様 は、設計仕様書に記載。
⚠		

制定: 2026. 02. 20

シルバーライン
井上商事株式会社

作成	設計	担当	検印	工事名	縮尺	通し番号
・	・	・	・	・	A1 1:2　A3 1:4	・／・ 枚の内
作成年月日		タイプ		図名	区分	図面番号
・		・		EXP.J.C 床-床 SL-100LF（耐火仕様）25mm 断面図	■	■ ■ ■ ■

＊ 管理番号 ＊ OOOOOOOOO. OOO