



CL500

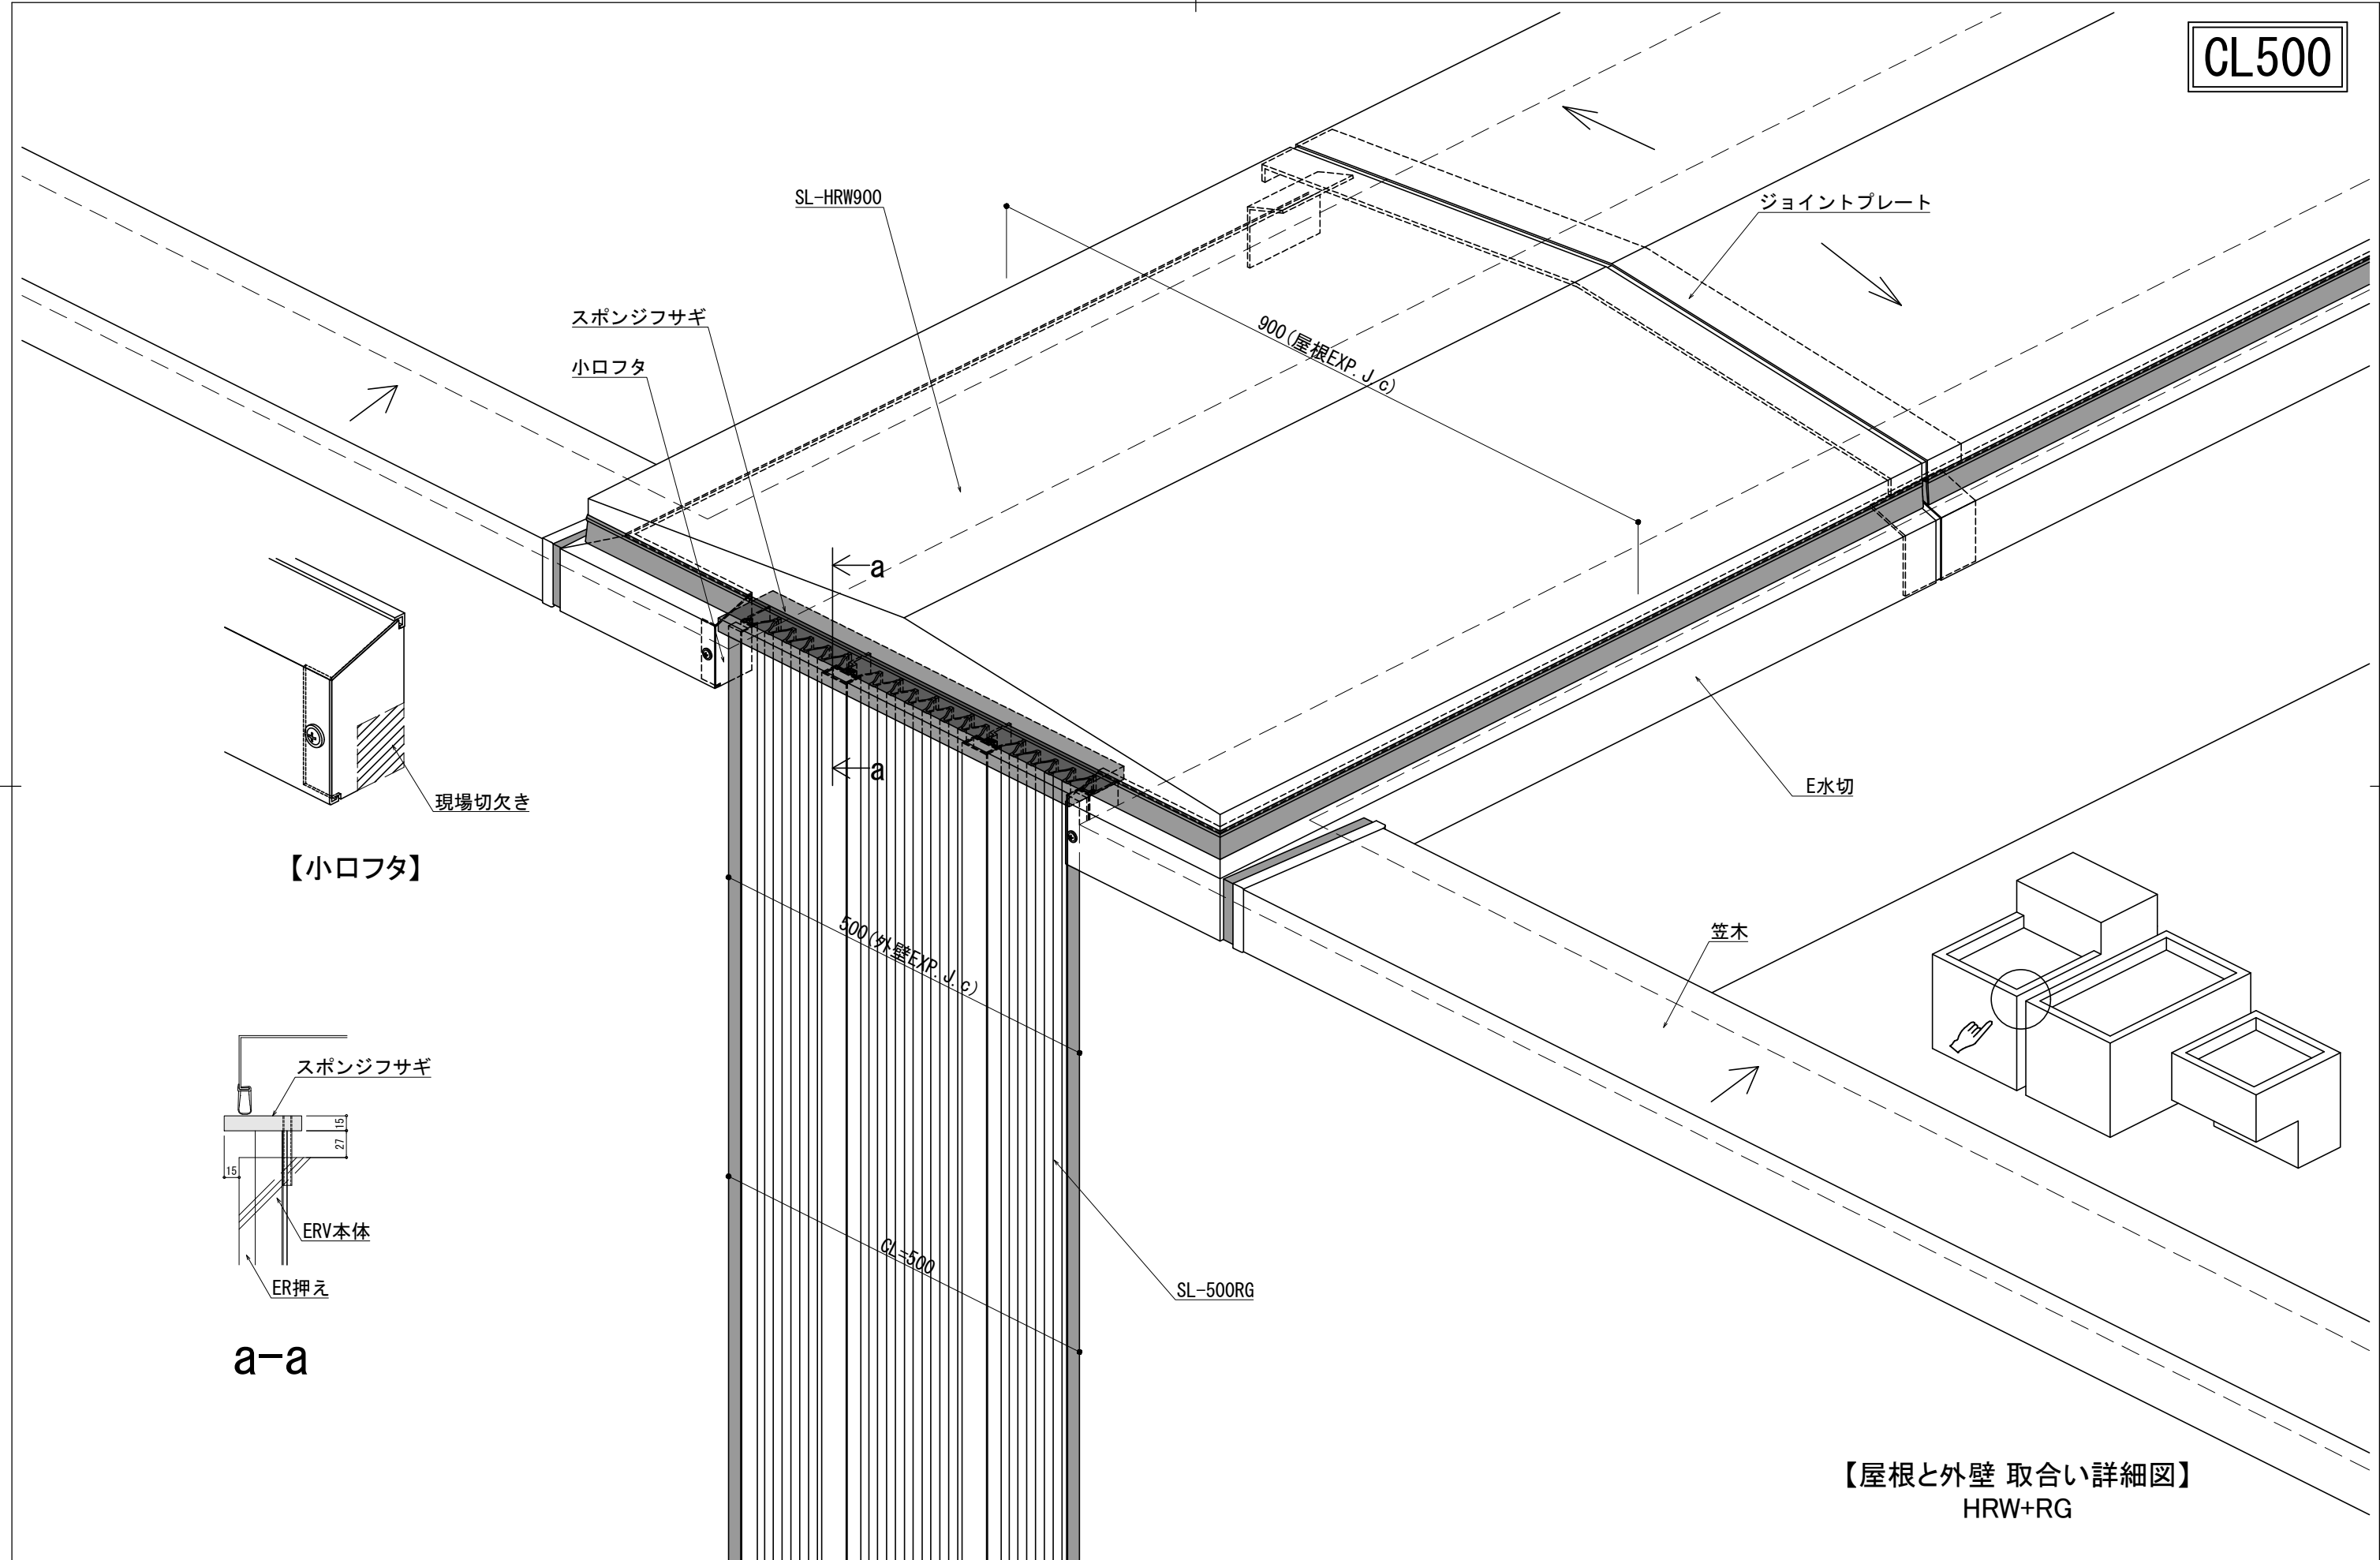

【小口フタ】

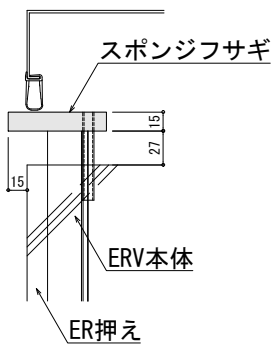

a-a

【屋根と外壁 取合い詳細図】  
HRW+RG

|       |    |      |
|-------|----|------|
| 改訂年月日 | 概要 | 特記事項 |
|       |    |      |
|       |    |      |
|       |    |      |

井上商事株式会社

|       |     |    |    |     |
|-------|-----|----|----|-----|
| 作成    | 設計  | 担当 | 検印 | 工事名 |
|       |     |    |    |     |
| 作成年月日 | タイプ | 図名 |    |     |
|       |     |    |    |     |

|           |      |
|-----------|------|
| 縮尺        | 通し番号 |
| A1:3 A3:6 |      |
| 区分        | 図面番号 |
|           |      |

管理番号