CL300

a-a

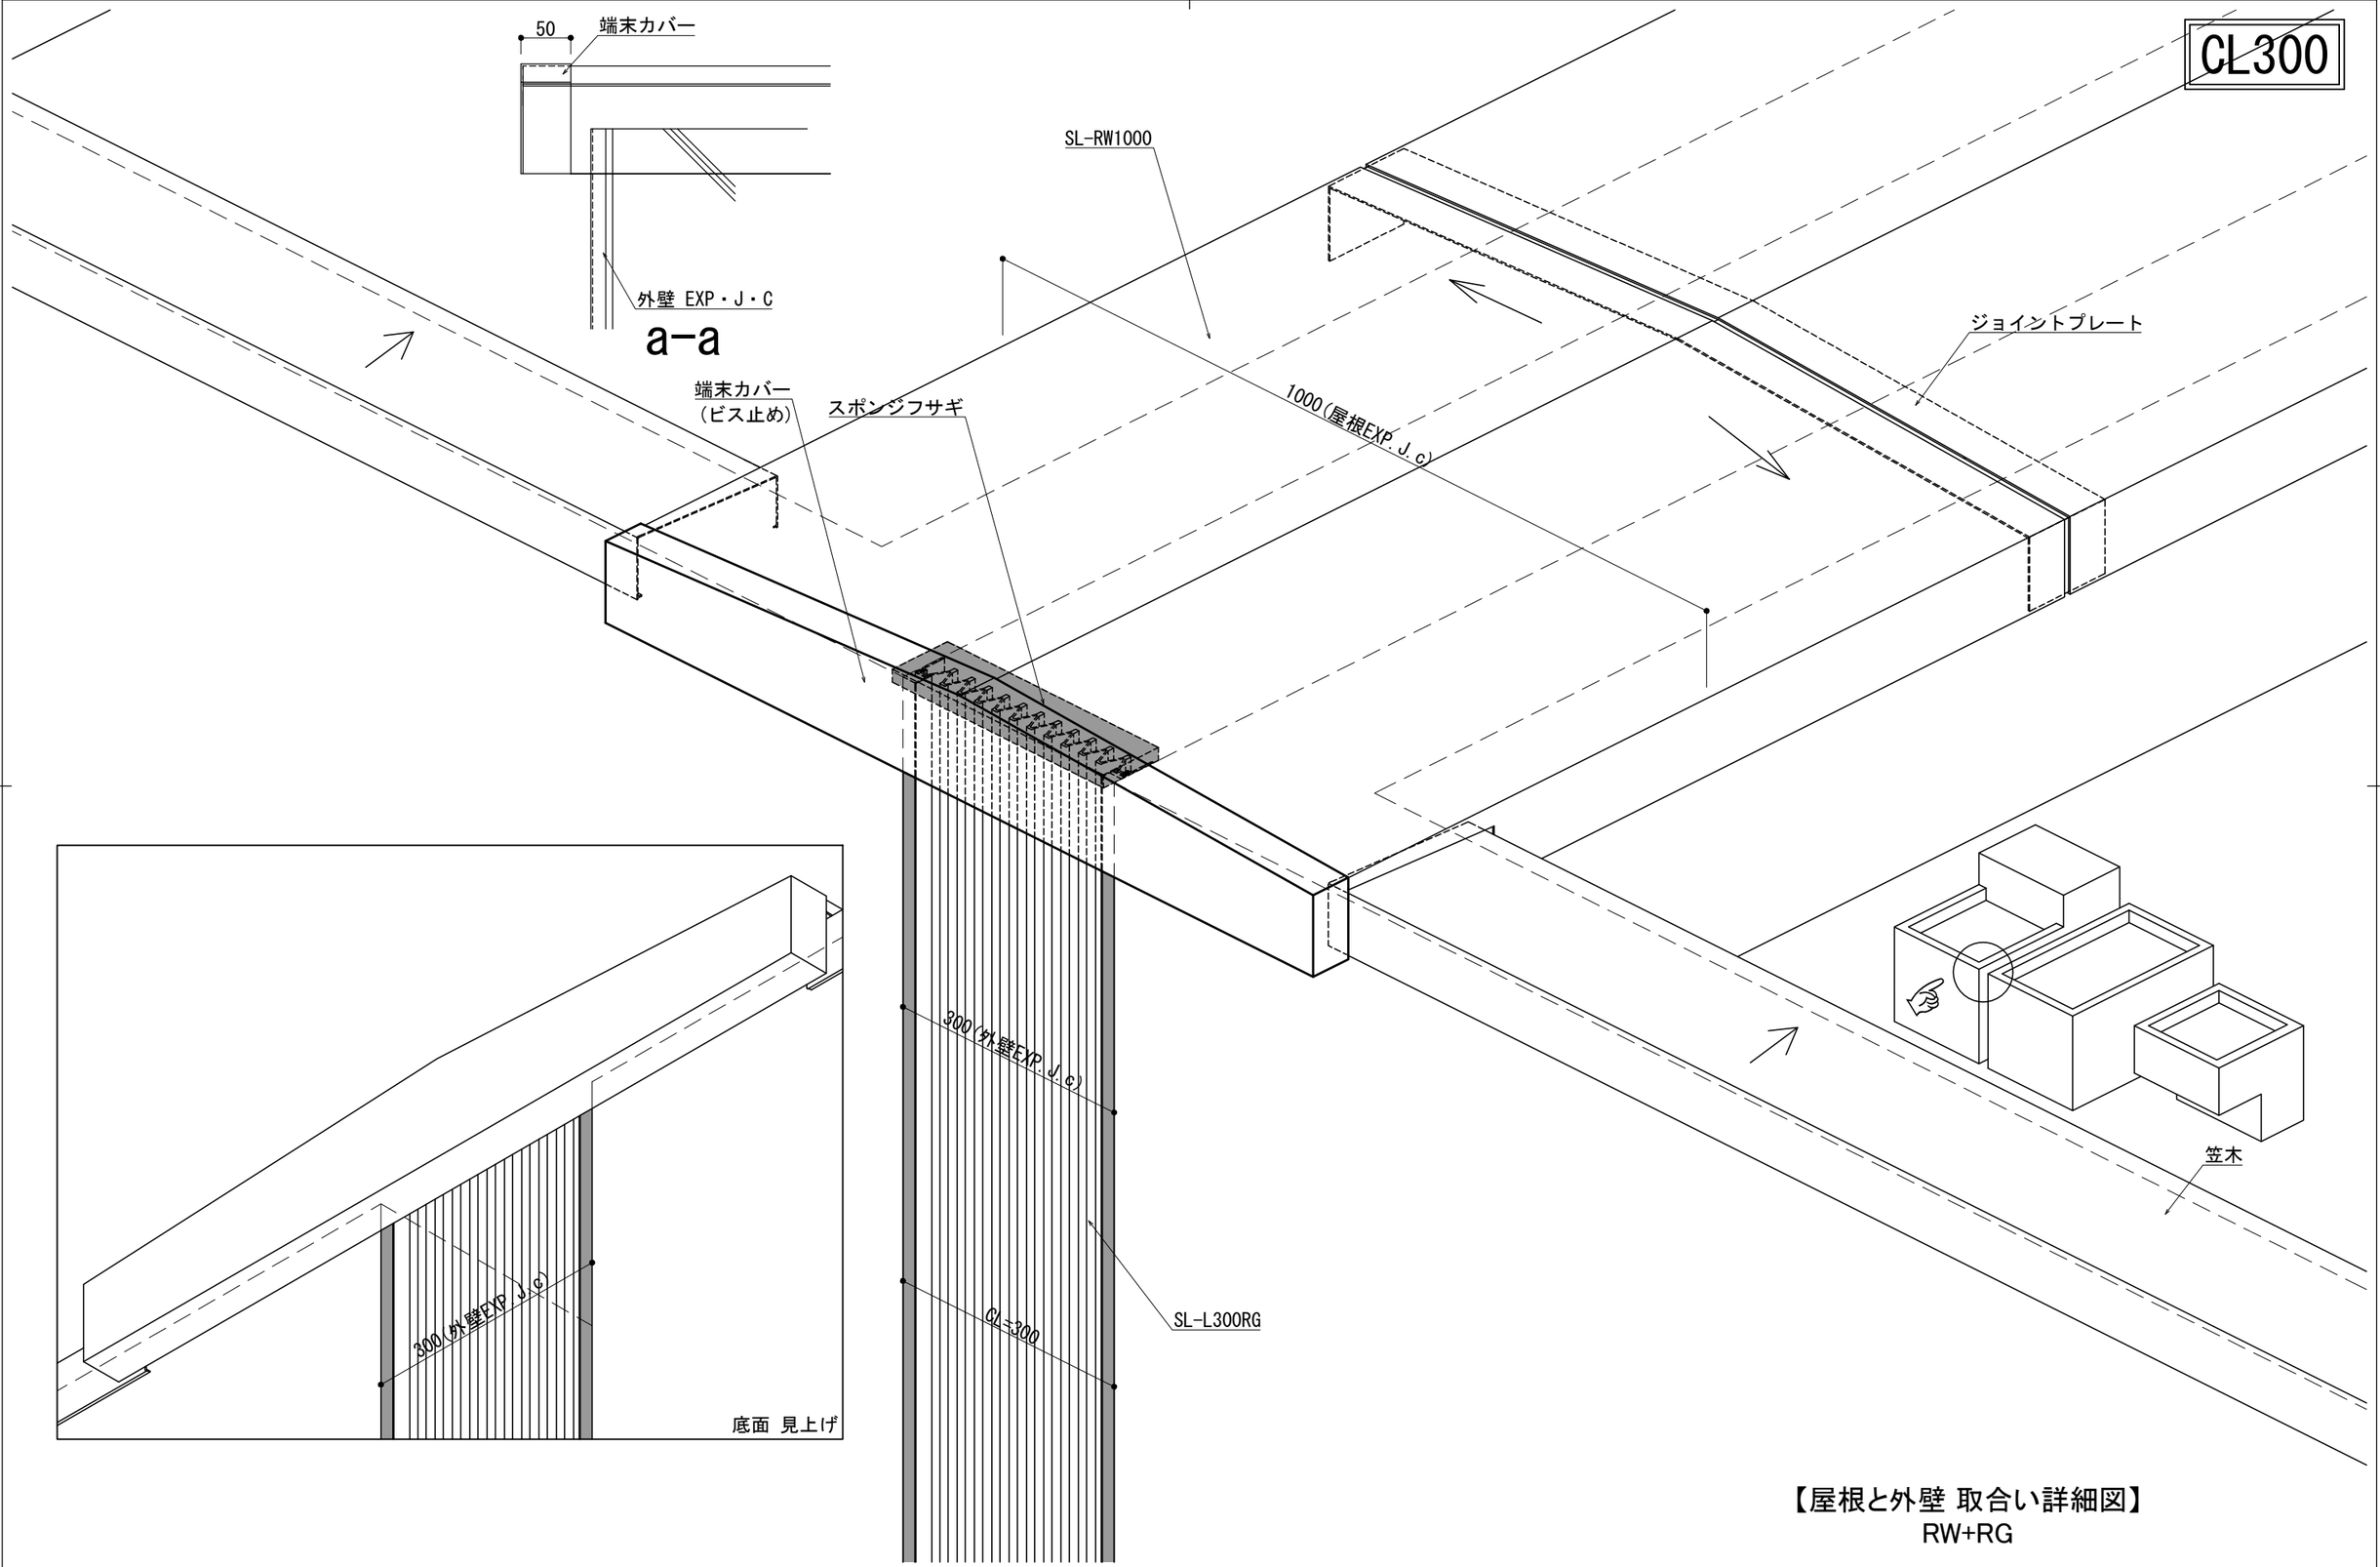

【屋根と外壁 取合い詳細図】

RW+RG

改訂	改訂年月日	概　要	特記事項

シルバーライン
井上商事株式会社

作成	設計	担当	検印	工事名	縮尺	通し番号
・	・	・	・	・	A1:3 A3:・	／ 枚の内
作成年月日		タイプ		図名	区分	図面番号
・		・		・	■ ■	■00

＊管理番号＊