

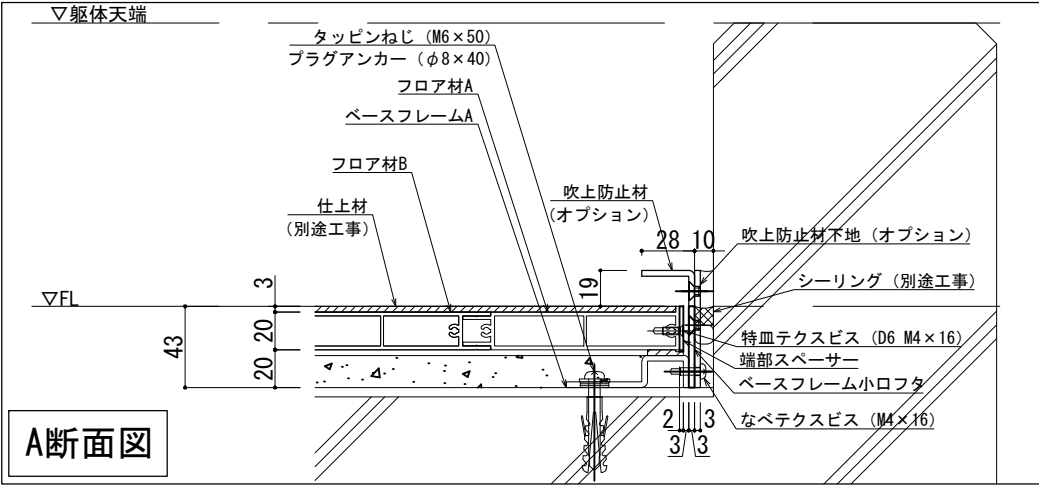


■	床 - 床	SL-250LF 吹上防止材納まり	種別： アルミ		定尺最大2m	S= 1:2
					固定ピッチ：@≦ 600 mm	

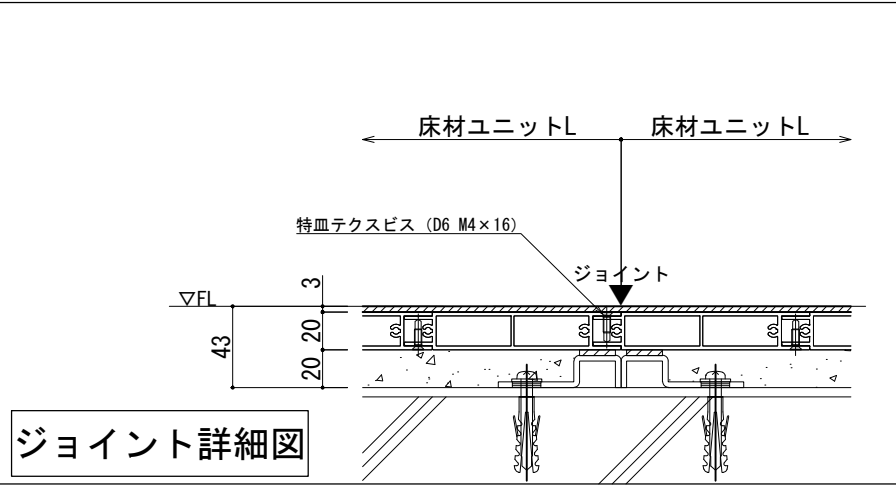

可動図	可動量
	+250mm -250mm
	+250mm -250mm
	+30mm -30mm

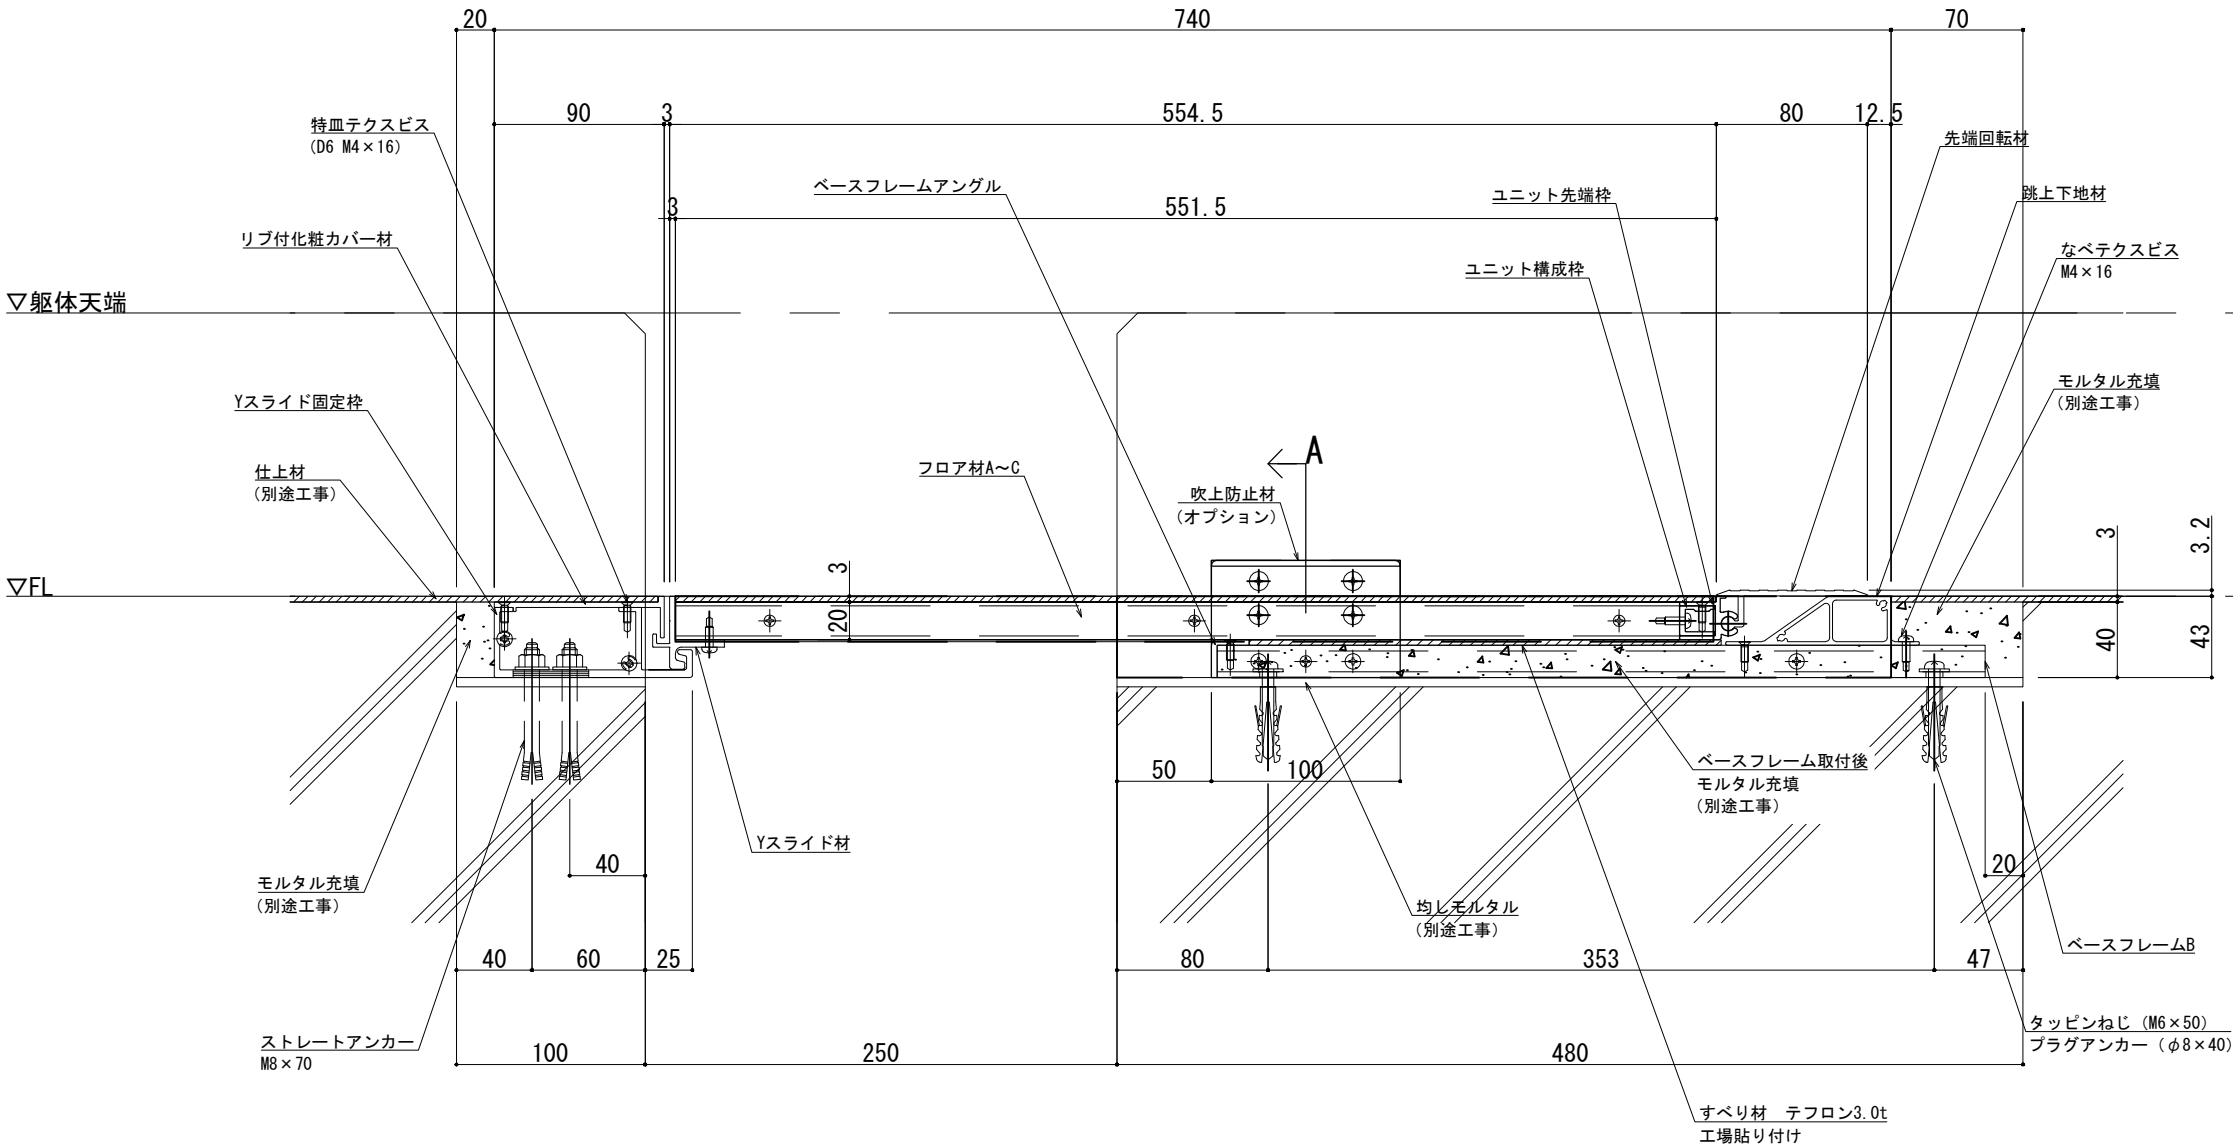

改訂	改訂年月日	概要	特記事項	井上商事株式会社	作成	設計	担当	検印	工事名	縮尺	通し番号
			当工事で使用する設計仕様、部材仕様は、設計仕様書に記載。		作成年月日		タイプ		図名	A1 1:2 A3 1:4	・ / 枚の内
									SL-250LF 吹上防止材 断面図	区分	図面番号
										管理番号	000000000, 000