

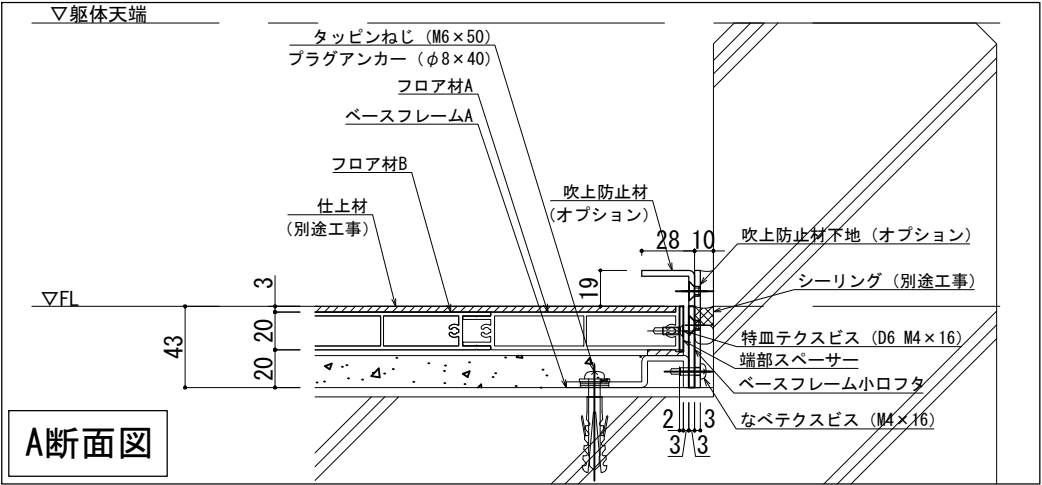


■	床 - 床	SL-250LF（耐火仕様）12.5mm 吹上防止材納まり	種別：アルミ	定尺最大2m	S= 1:2
				固定ピッチ：@≦ 600 mm	

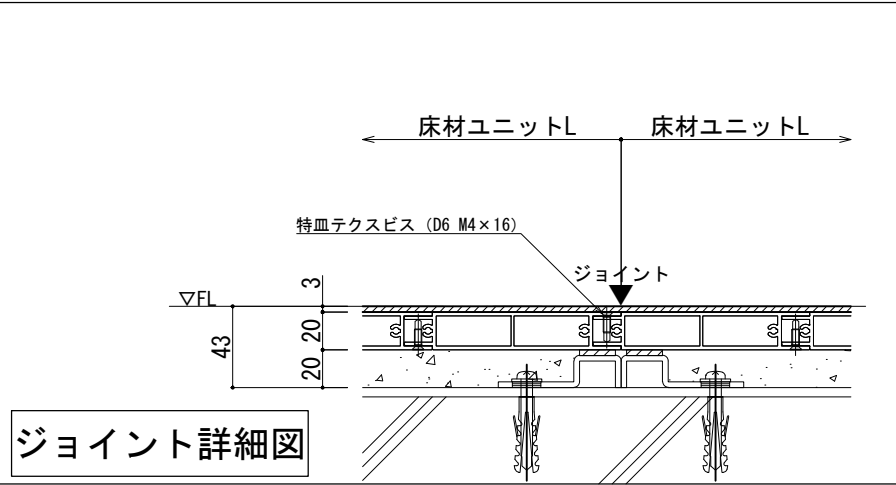

可動図	可動量
	+250mm -250mm
	+250mm -250mm
	+30mm -30mm

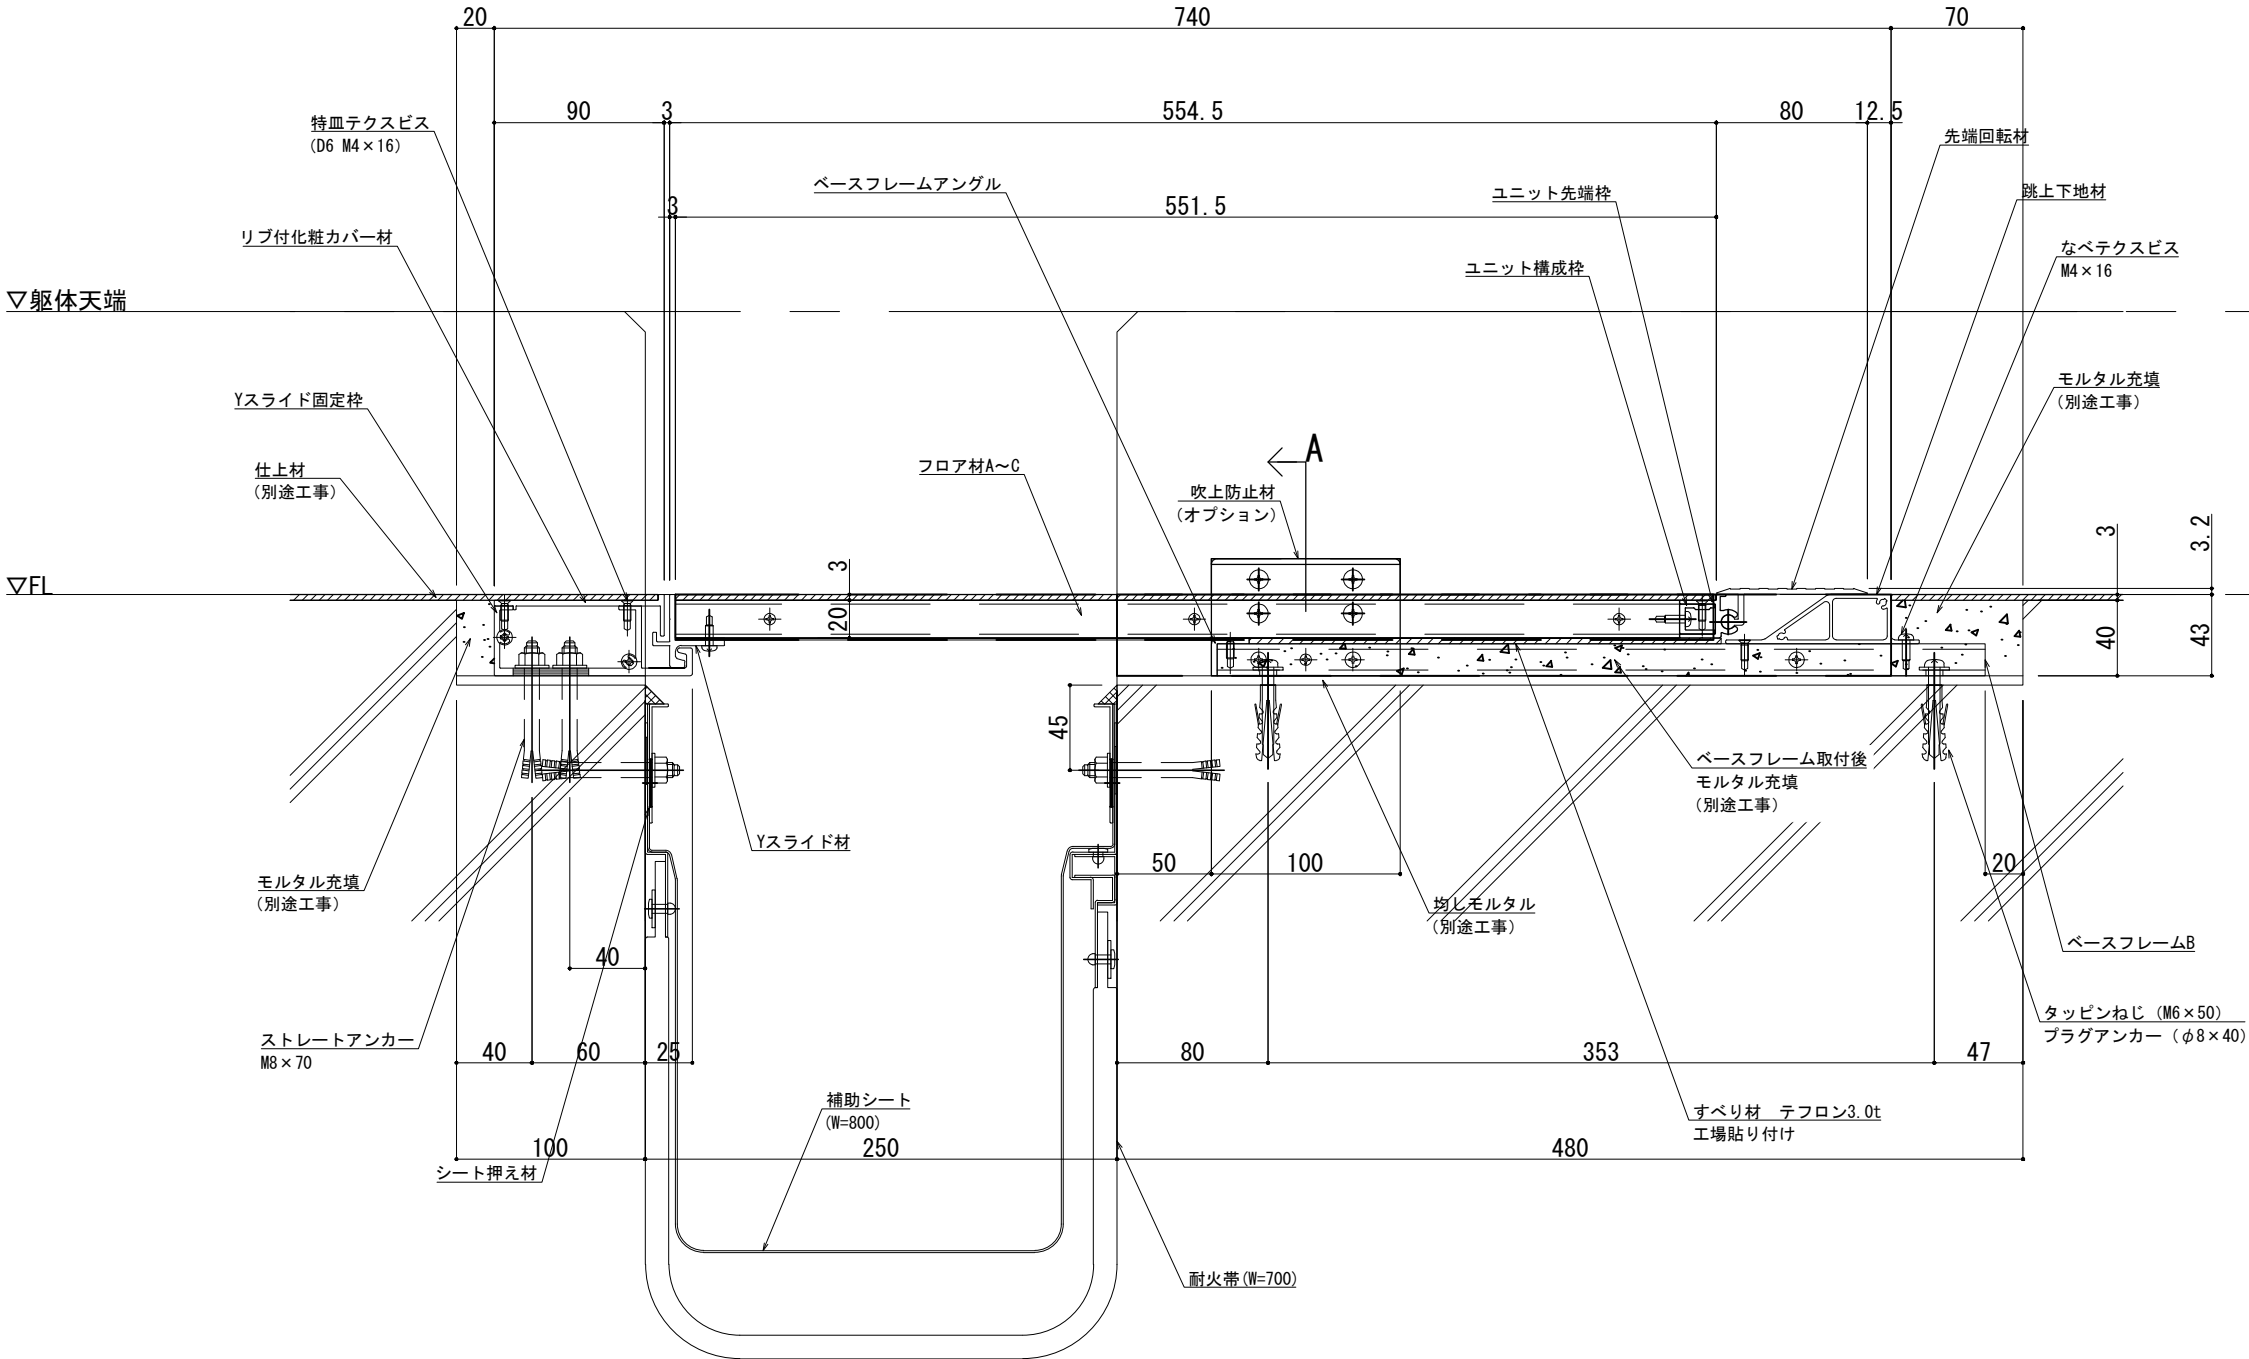

改訂	改訂年月日		概 要		特 記 事 項		IS 井上商事株式会社	作 成	設 計	担 当	検 印	工 事 名		縮 尺		通 し 番 号	
					当工事で使用する 設計仕様、部材仕様 は、設計仕様書に記載。			・	・	・	・	・		A1 1:2 A3 1:4		・ / 枚の内	
								作成年月日		タイプ		図 名		区分		図面番号	
								・		・		SL-250LF (耐火仕様) 12.5mm 吹上防止材 断面図		■		■ ■ ■ ■	
	△		・ ・ ・ ・														
												管理番号 000000000, 000					

製図: 2026.08.21 変更: