

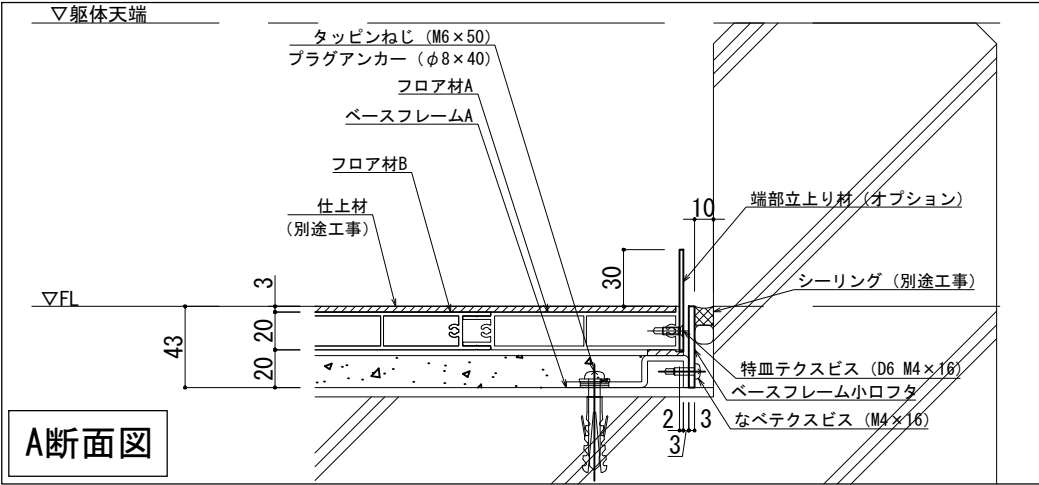


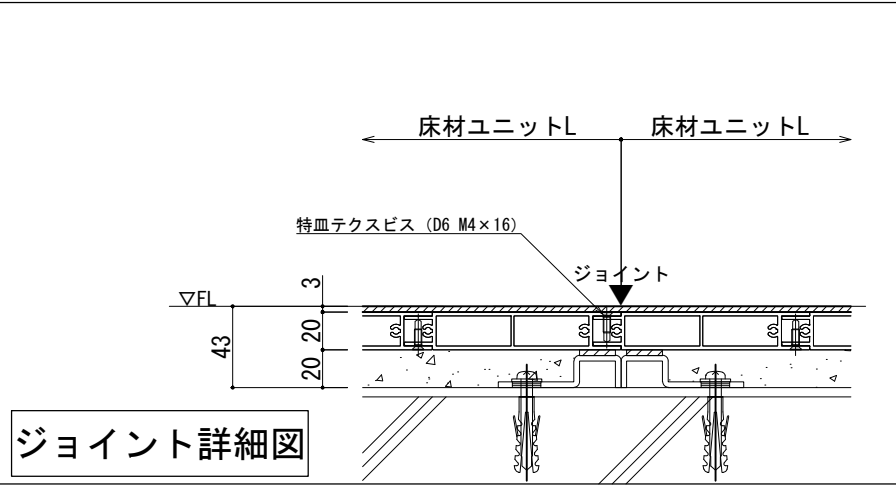

可動図	可動量
	+250mm -250mm
	+250mm -250mm
	+30mm -30mm

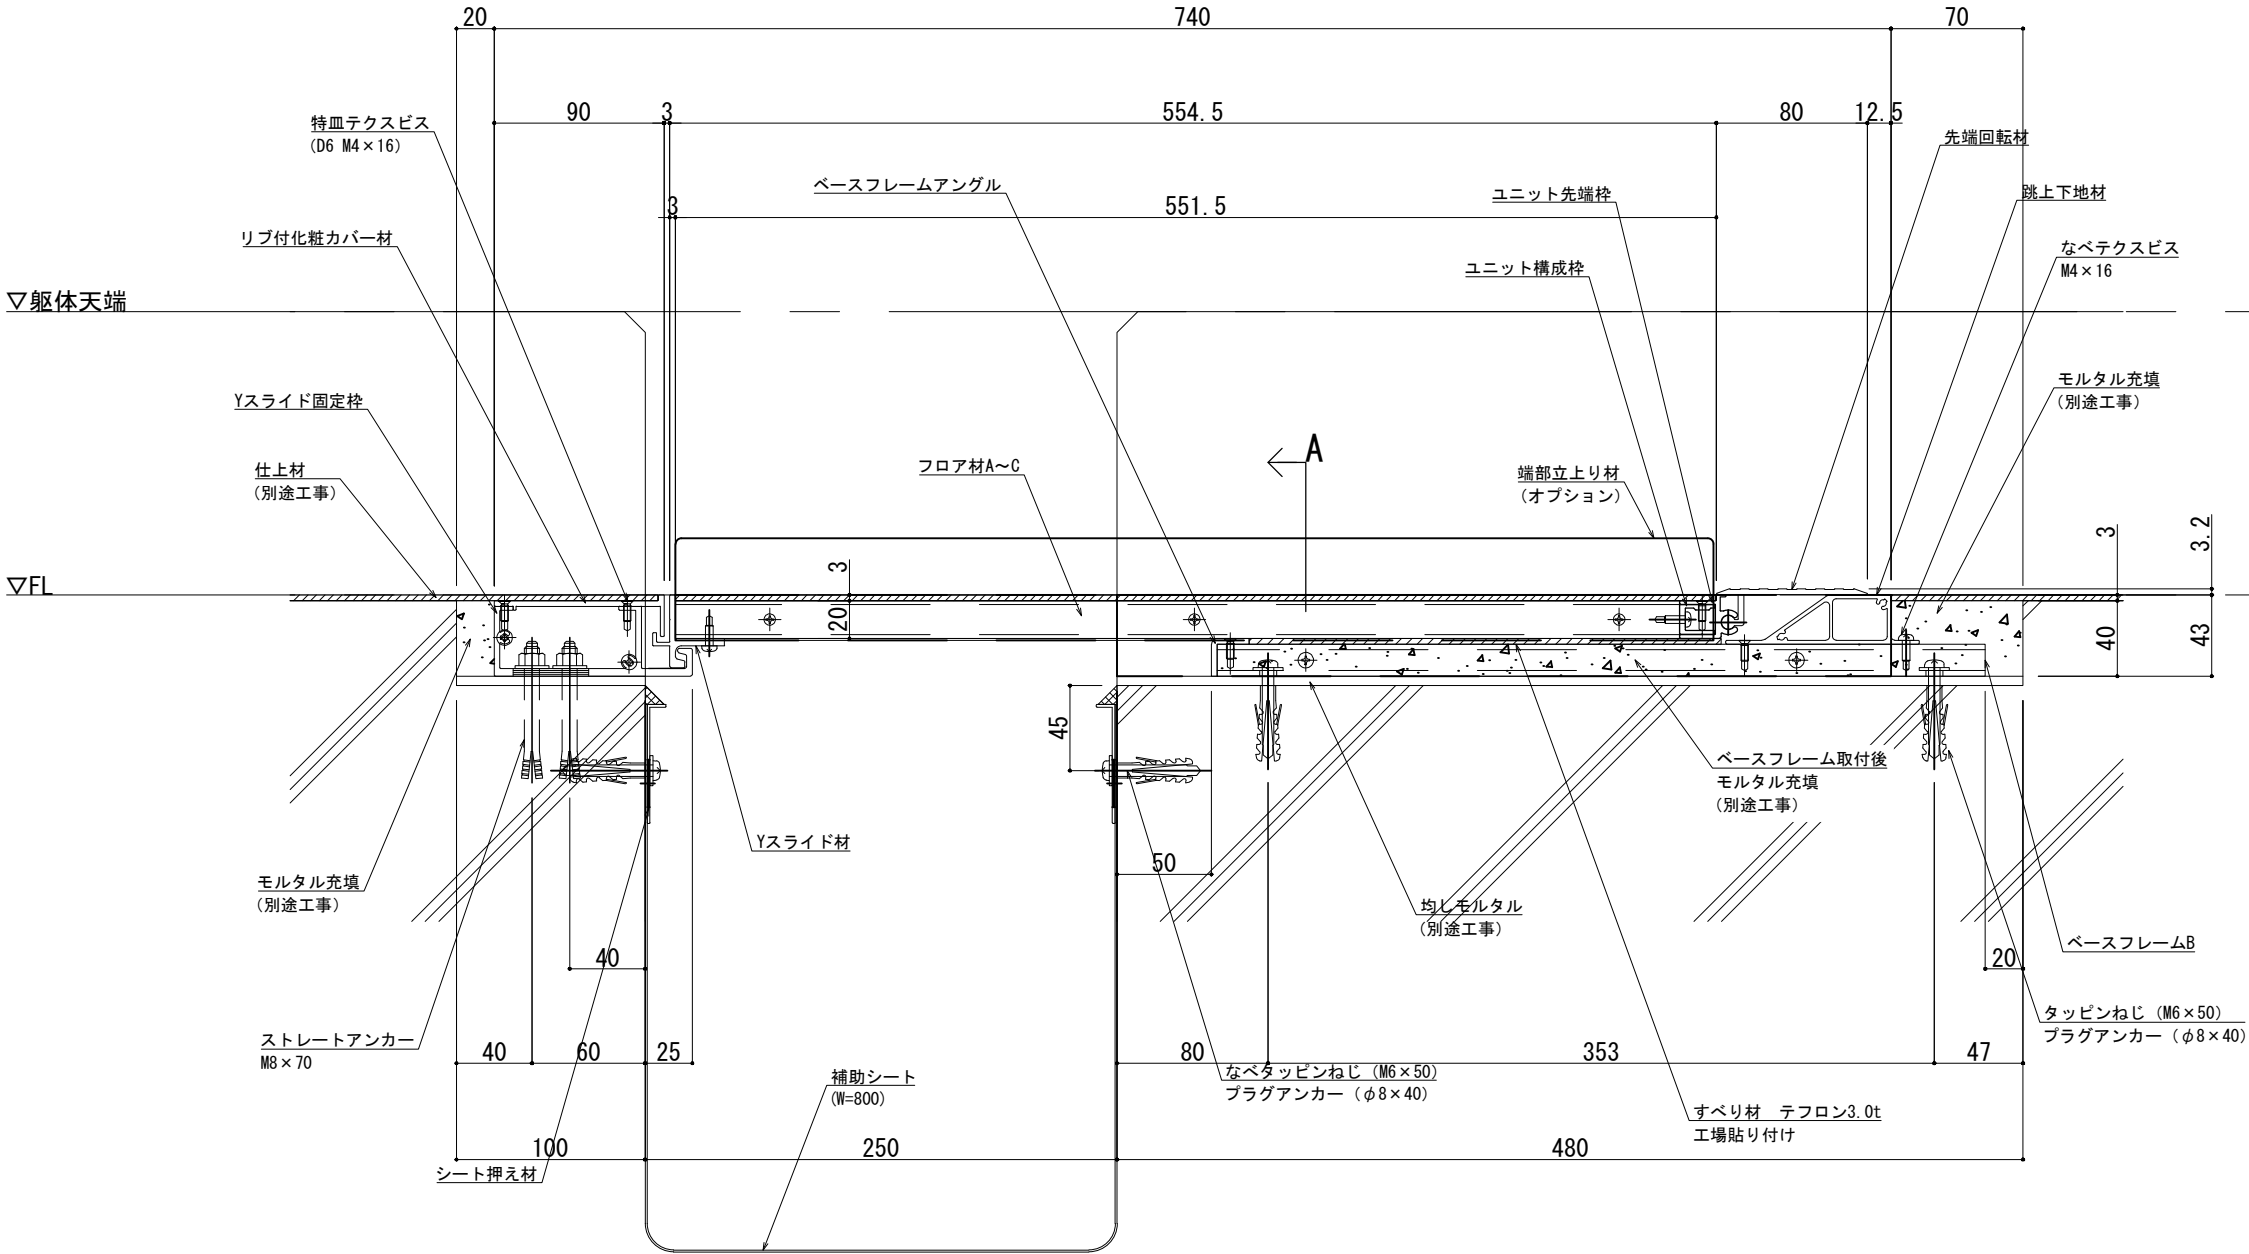

改訂年月日	概要	特記事項
		当工事で使用する設計仕様、部材仕様は、設計仕様書に記載。

井上商事株式会社

作成	設計	担当	検印	工事名
作成年月日	タイプ			図名
				SL-250LF（補助シート付き）端部立上り 断面図

縮尺	通し番号
A1 1:2 A3 1:4	・ / 枚の内
区分	図面番号
■	■ ■ ■ ■ ■

製図: 2026.08.21
改訂
変更