

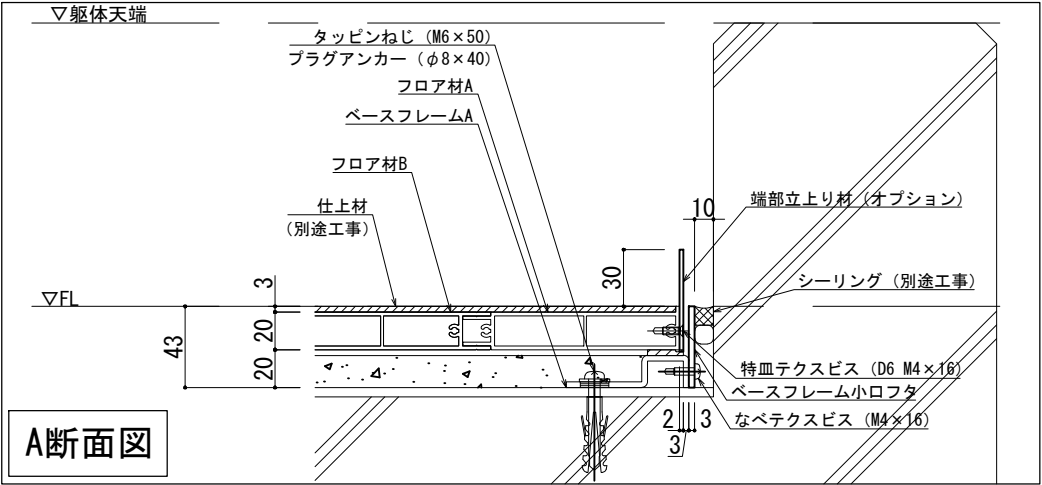


|   |       |                             |        |                 |        |
|---|-------|-----------------------------|--------|-----------------|--------|
| ■ | 床 - 床 | SL-250LF（耐火仕様）25mm 端部立上り納まり | 種別：アルミ | 定尺最大2m          | S= 1:2 |
|   |       |                             |        | 固定ピッチ：@≦ 600 mm |        |

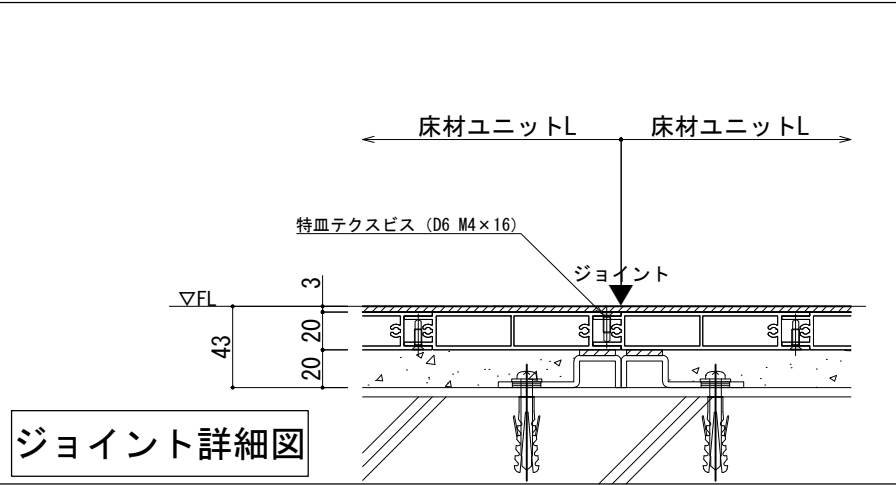

| 可動図 | 可動量              |
|-----|------------------|
|     | +250mm<br>-250mm |
|     | +250mm<br>-250mm |
|     | +30mm<br>-30mm   |

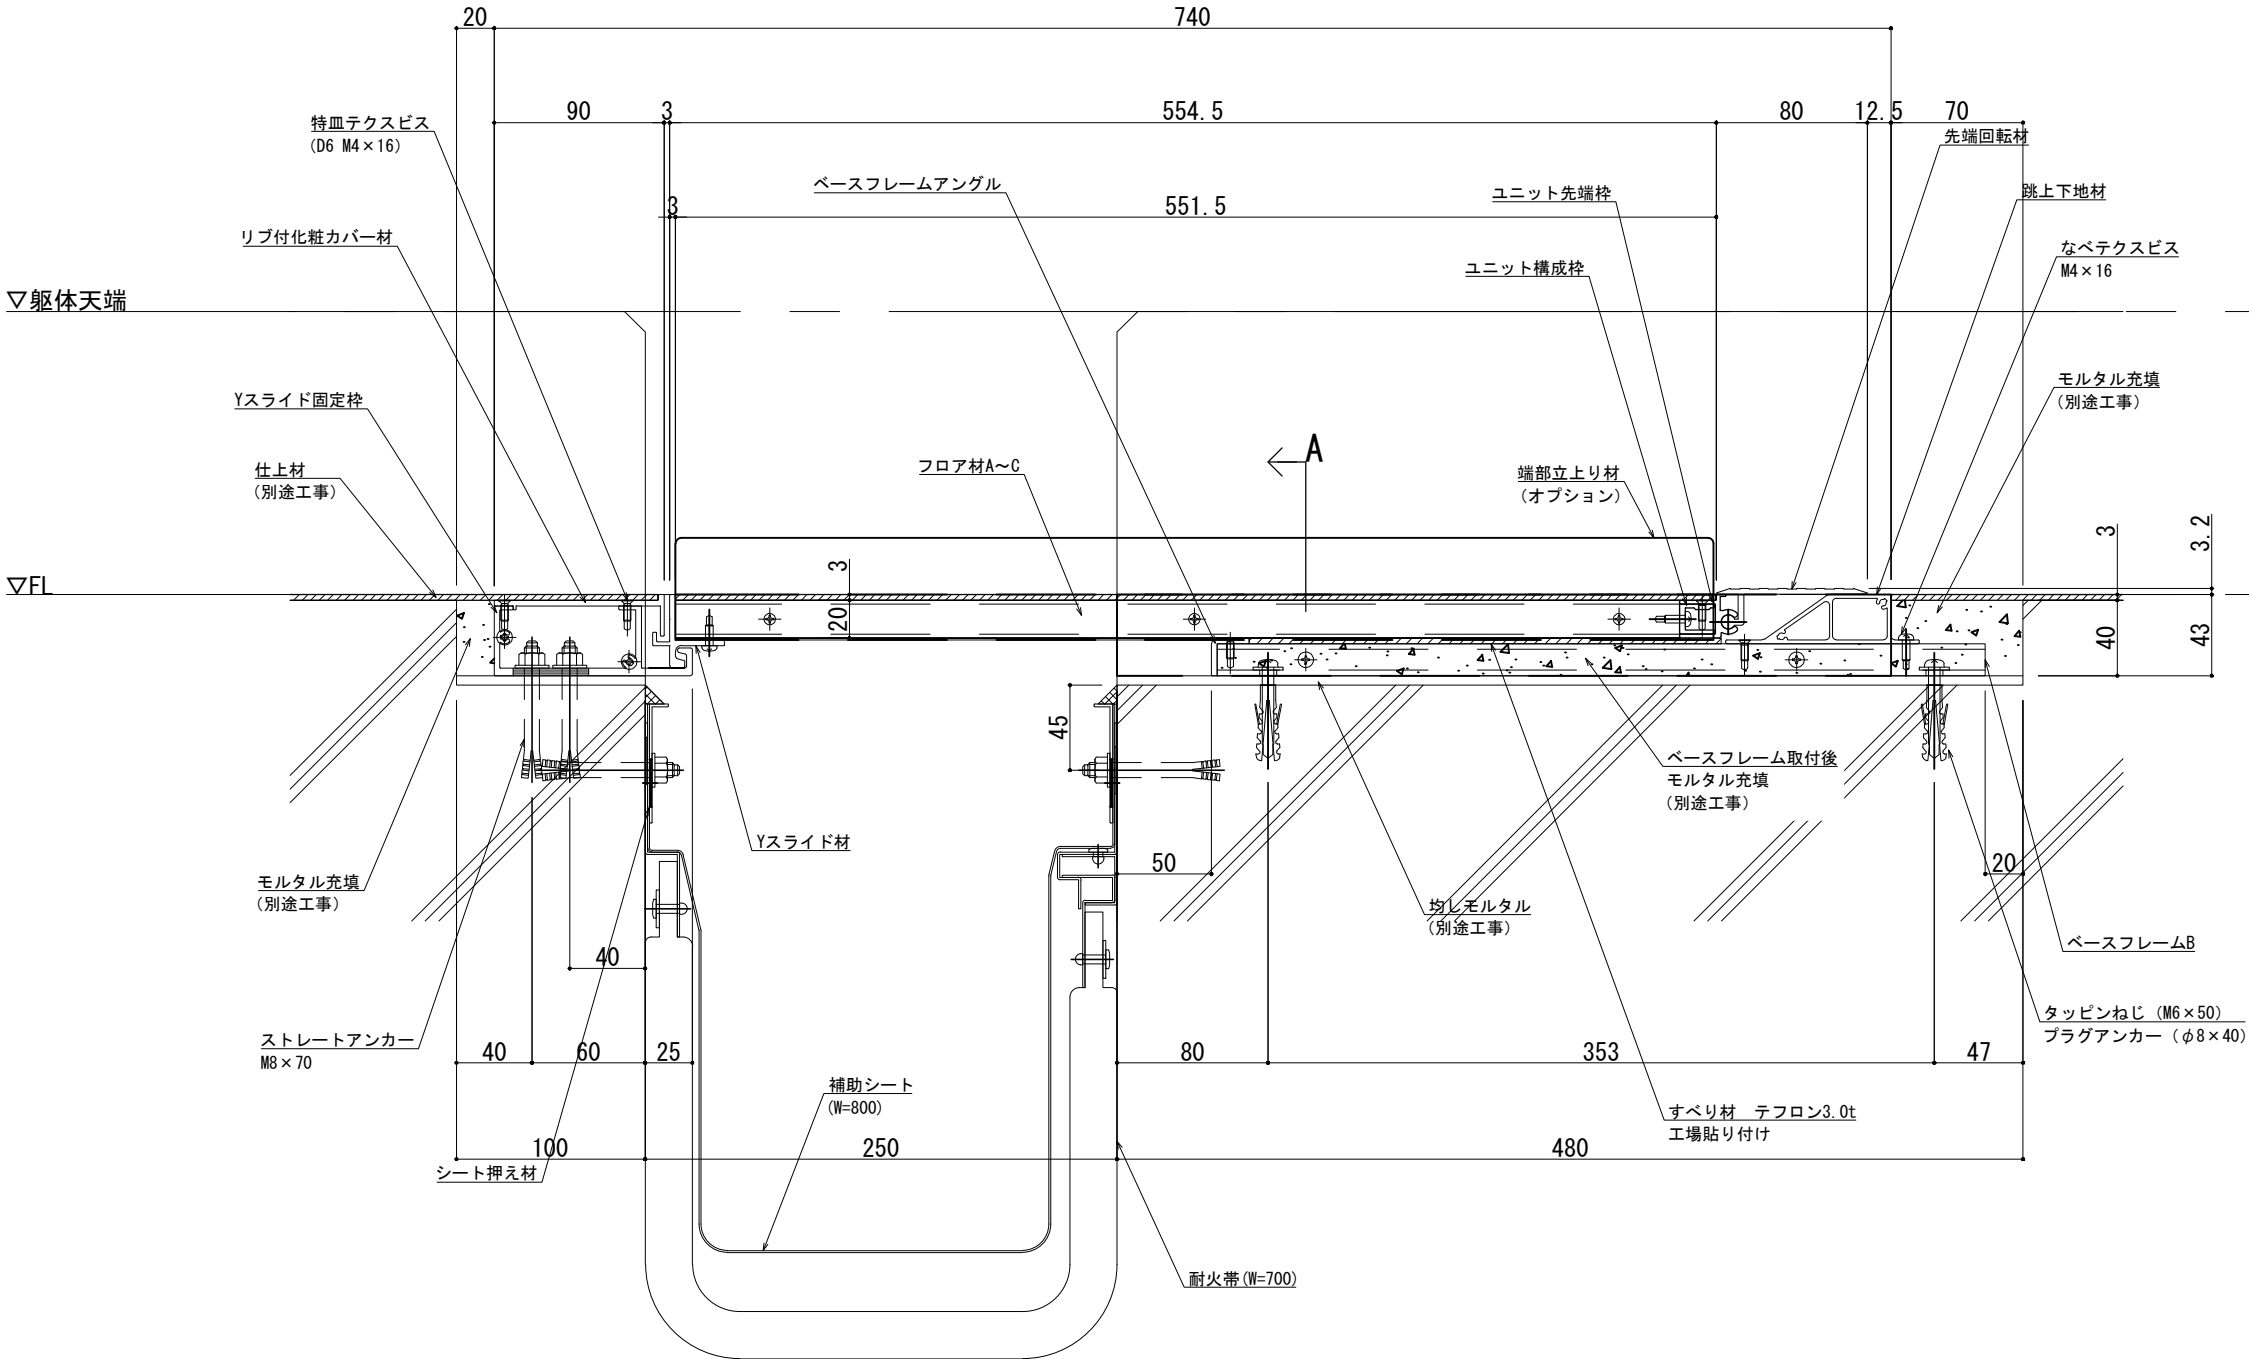

|    |       |  |         |  |                                |  |                                   |       |     |     |     |                                |               |         |         |         |  |
|----|-------|--|---------|--|--------------------------------|--|-----------------------------------|-------|-----|-----|-----|--------------------------------|---------------|---------|---------|---------|--|
| 改訂 | 改訂年月日 |  | 概 要     |  | 特 記 事 項                        |  | <div>IS</div> <div>井上商事株式会社</div> | 作 成   | 設 計 | 担 当 | 検 印 | 工 事 名                          |               | 縮 尺     |         | 通 し 番 号 |  |
|    |       |  |         |  | 当工事で使用する 設計仕様、部材仕様 は、設計仕様書に記載。 |  |                                   | ・     | ・   | ・   | ・   | ・                              | A1 1:2 A3 1:4 | ・ / 枚の内 |         |         |  |
|    |       |  |         |  |                                |  |                                   | 作成年月日 |     | タイプ |     | 図 名                            |               | 区分      | 図面番号    |         |  |
|    |       |  |         |  |                                |  |                                   | ・     |     | ・   |     | SL-250LF (耐火仕様) 25mm 端部立上り 断面図 |               | ■       | ■ ■ ■ ■ |         |  |
|    | △     |  | ・ ・ ・ ・ |  |                                |  |                                   |       |     |     |     |                                |               |         |         |         |  |
|    |       |  |         |  |                                |  |                                   |       |     |     |     | 管理番号 000000000, 000            |               |         |         |         |  |

製図: 2026.08.21  
変更: