| ■ | 床 － 床 | SL-250LF（耐火仕様）12.5mm 端部立上り+吹上防止材納まり | 種別： アルミ | 定尺最大2m<br>固定ピッチ：@≦ 600 mm | | S= 1:2 |
|---|---|---|---|---|---|---|

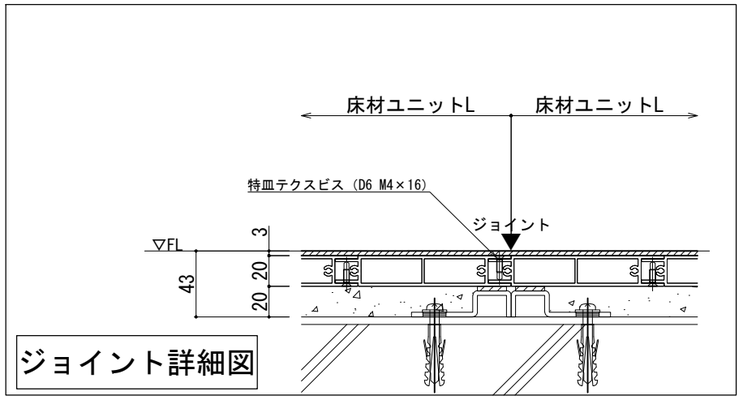


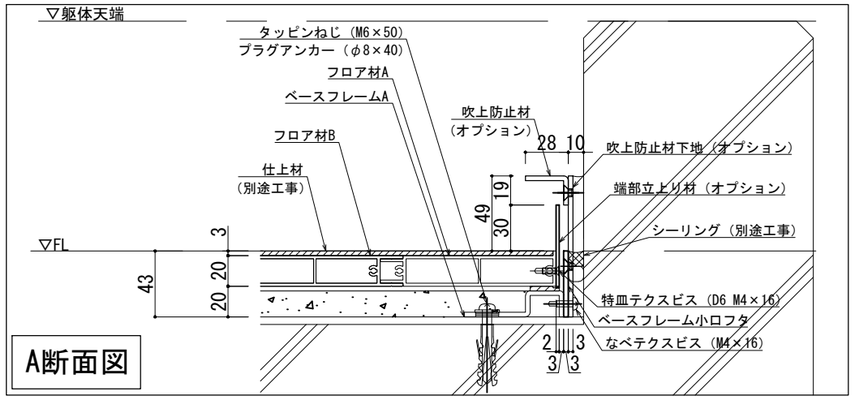


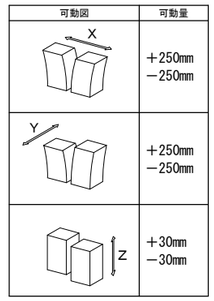


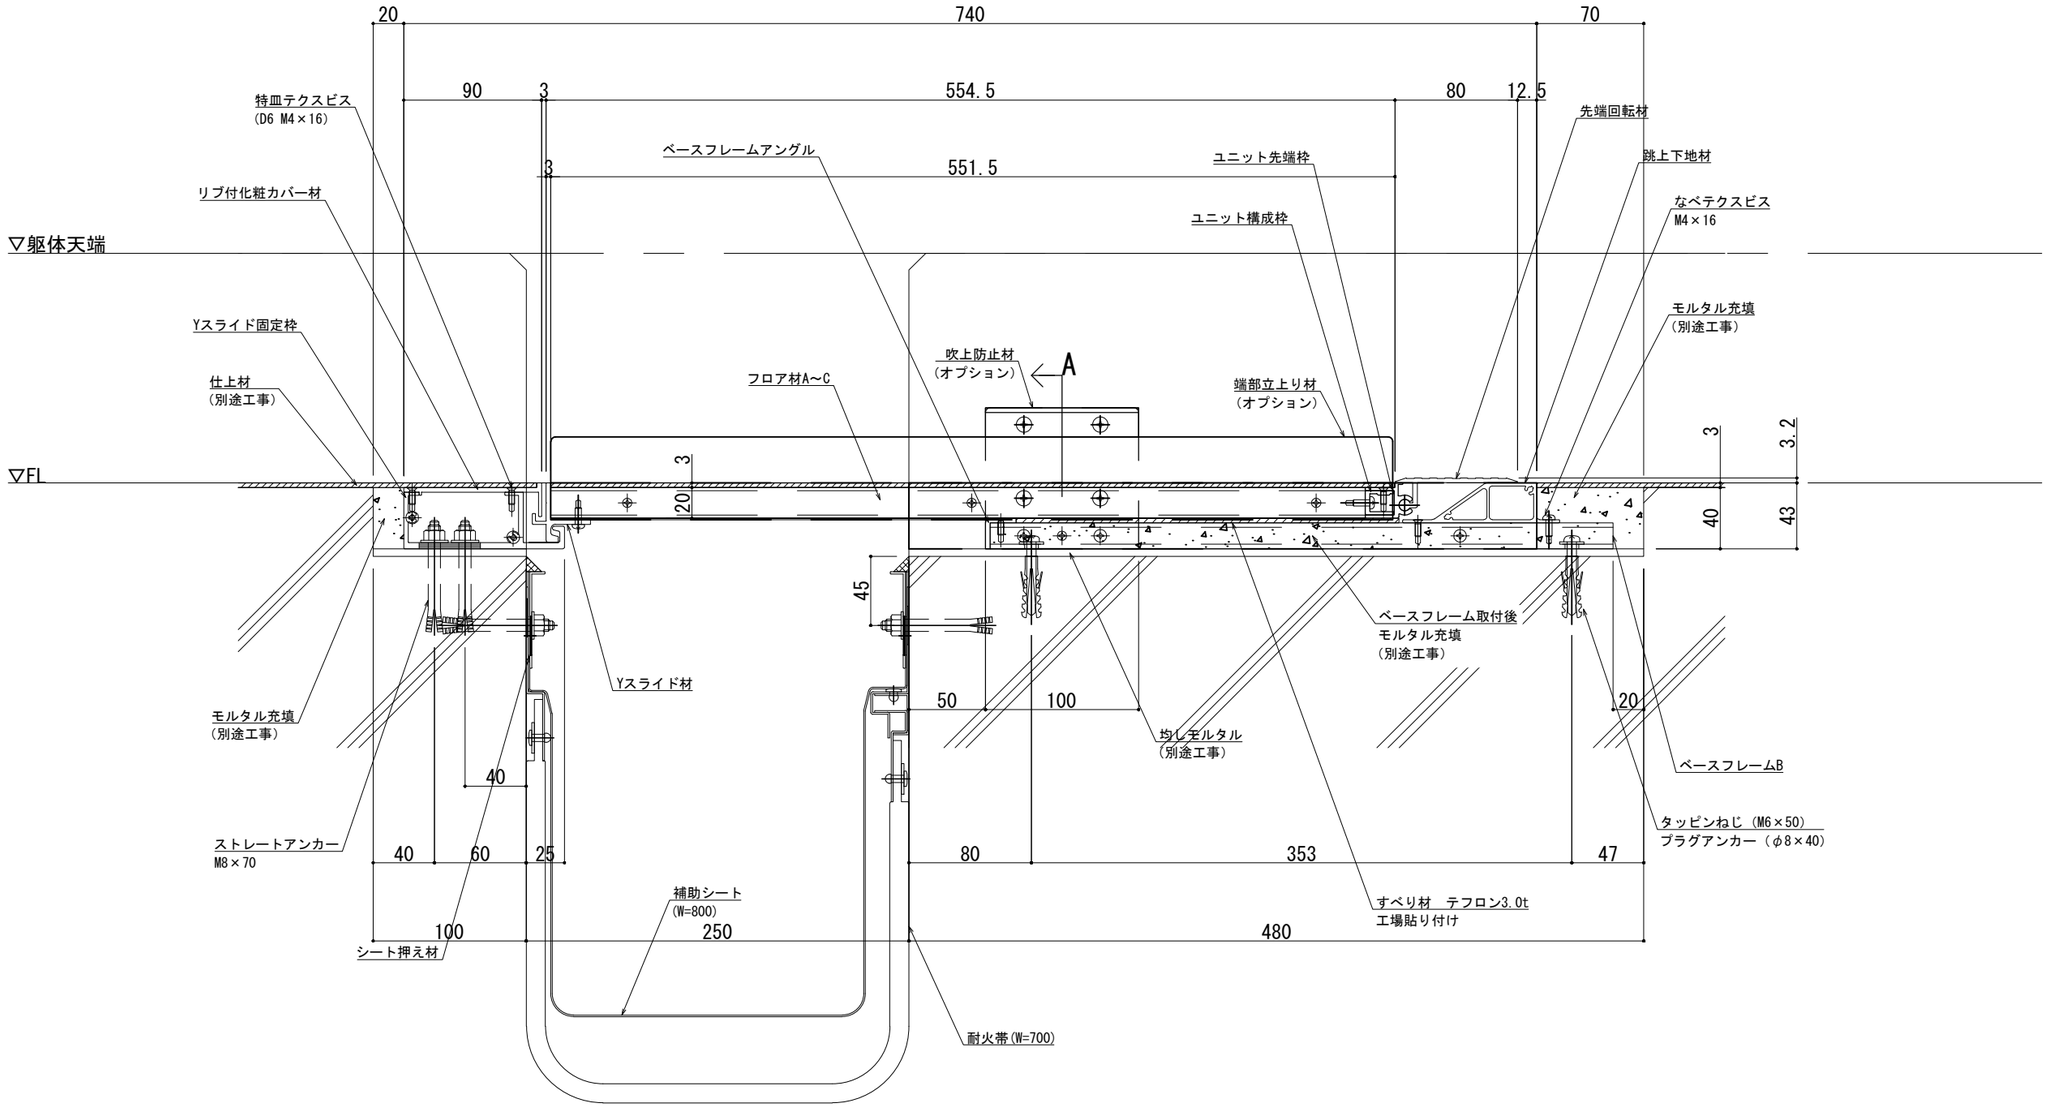


| 改訂 | 改訂年月日 | 概 要 | 特 記 事 項 |
|---|---|---|---|
| | | | 当工事で使用する 設計仕様、部材仕様 は、設計仕様書に記載。 |
| | | | |
| | | | |
| △ | | | |

シルバーライン
井上商事株式会社

| 作成 | 設計 | 担当 | 検印 | 工事名 | 縮尺 | 通し番号 |
|---|---|---|---|---|---|---|
| ・ | ・ | ・ | ・ | ・ | A1 1:2 A3 1:4 | ・ ／ ・ 枚の内 |
| 作成年月日 | | タイプ | | 図名 | 区分 | 図面番号 |
| ・ | | ・ | | SL-250LF（耐火仕様）12.5mm 端部立上り+吹上防止材 断面図 | ■ | ■ ■ ■ ■ |

＊ 管理番号 ＊ OOOOOOOOO．OOO

変更：

制定:2026.08.21