

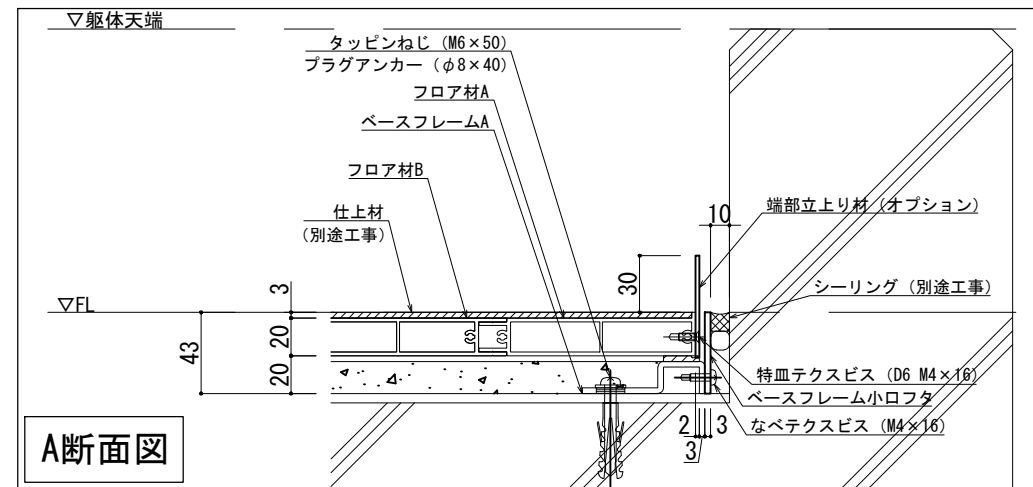


■	床 - 床	SL-300LF 端部立上り納まり	種別 : アルミ	定尺最大2m	S= 1:2
				固定ピッチ : @ ≤ 600 mm	

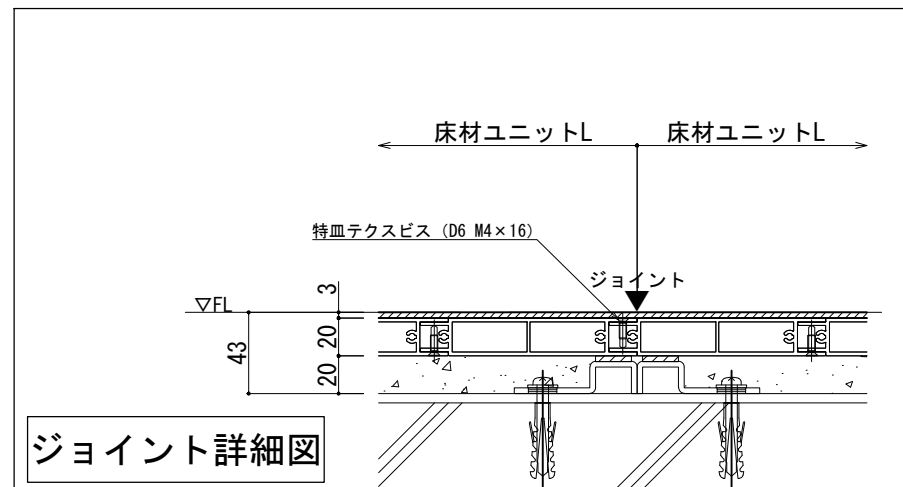

可動図	可動量
	+300mm -300mm
	+300mm -300mm
	+30mm -30mm

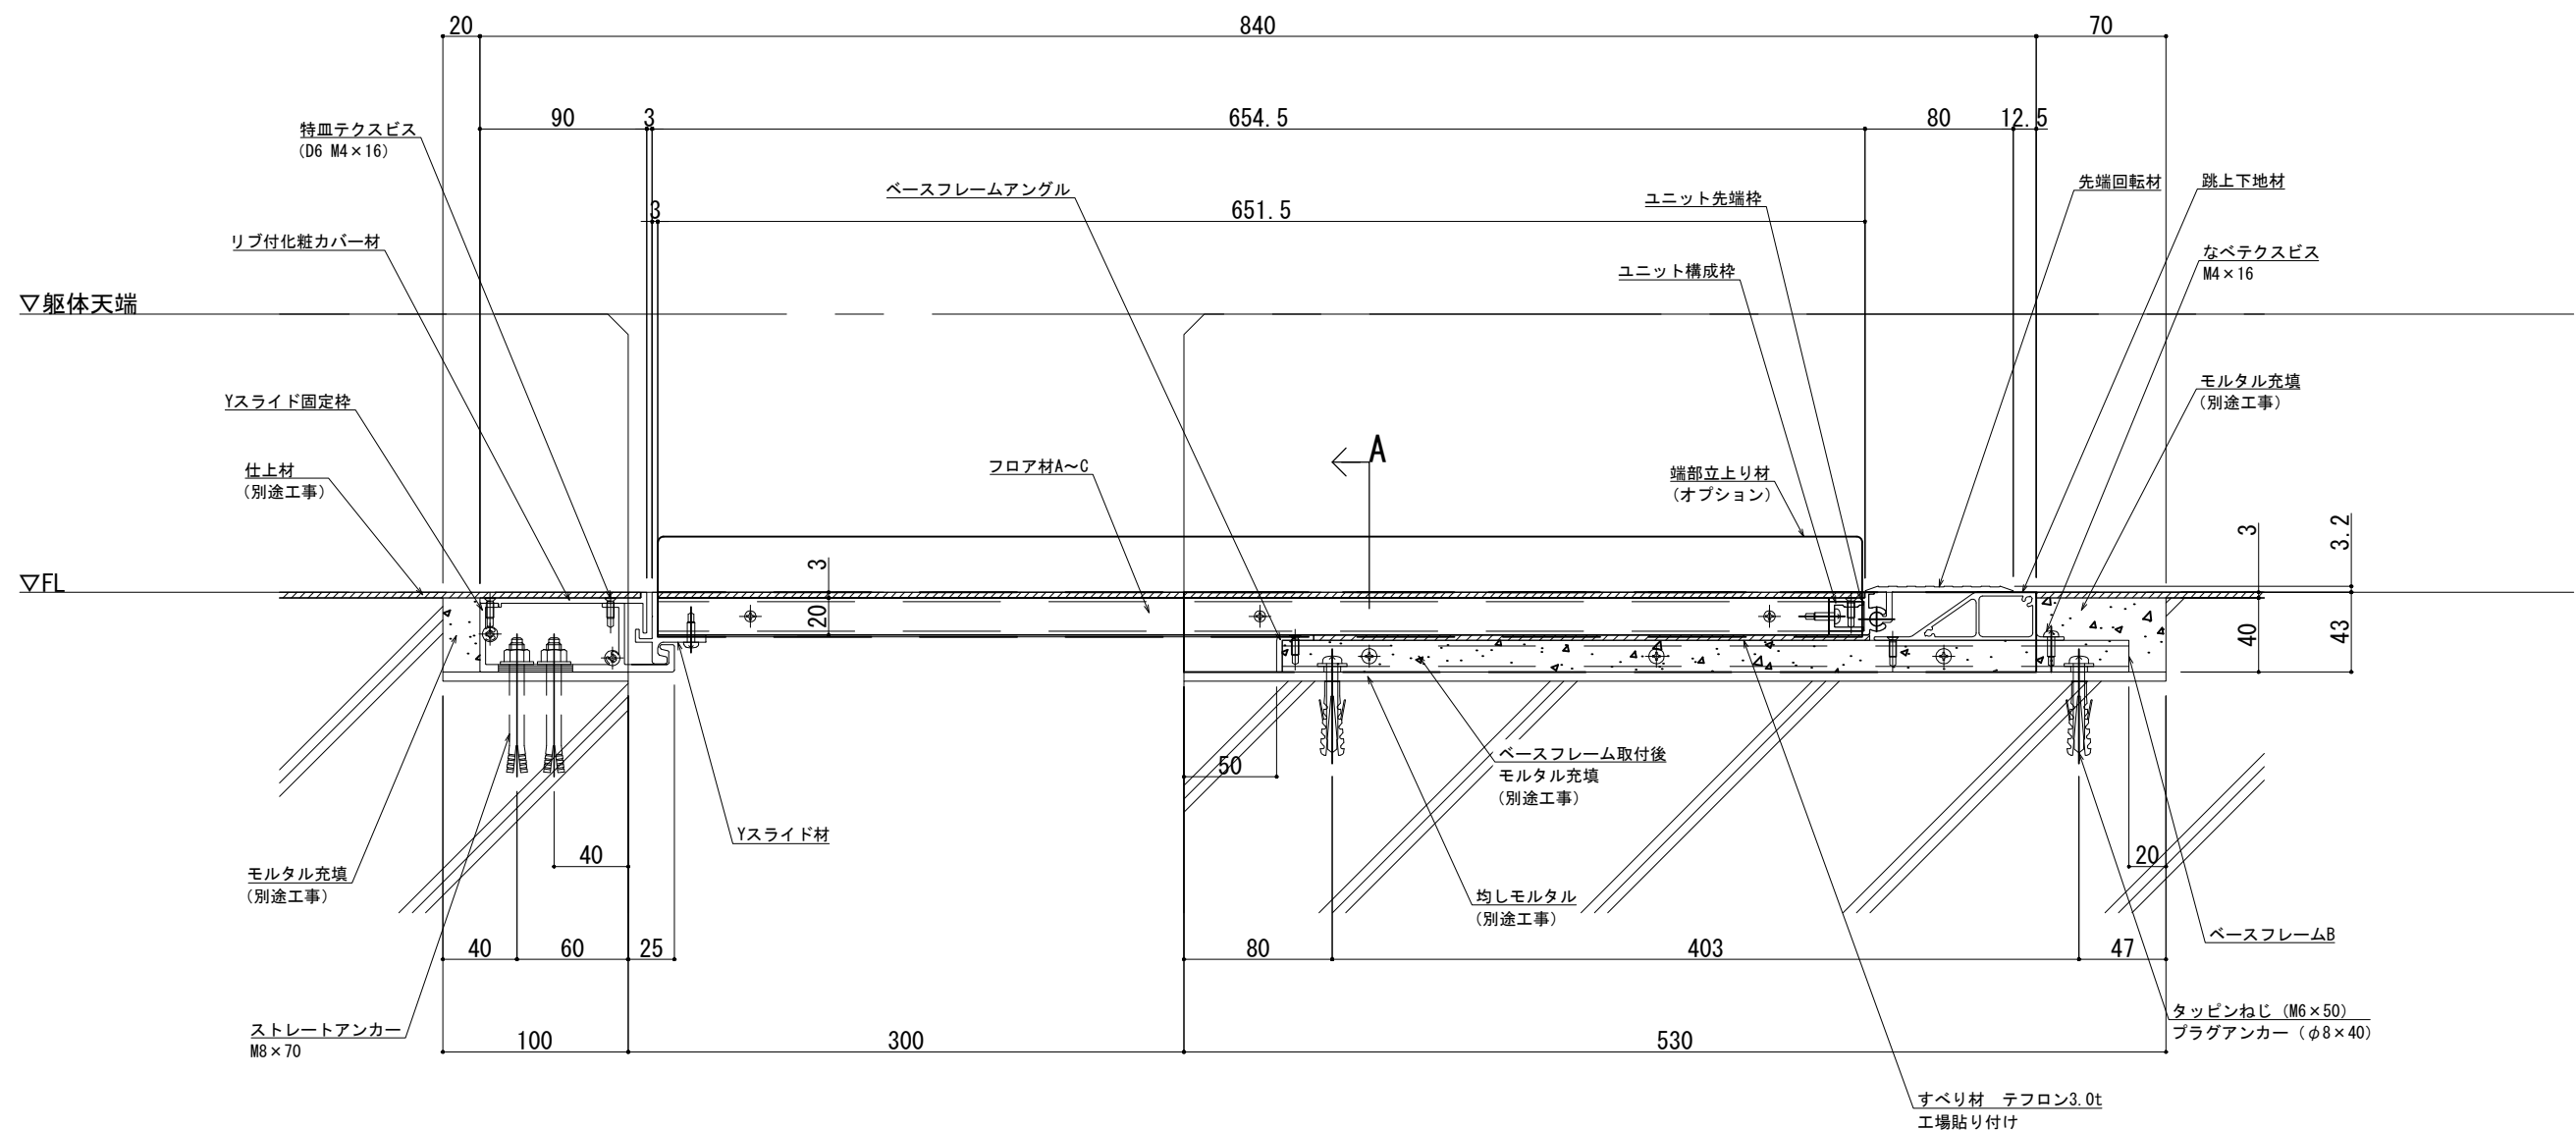

改訂	改訂年月日	概 要	特 記 事 項		作 成	設 計	担 当	検 印	工事名	縮 尺	通し番号
			当工事で使用する 設計仕様、部材仕様 は、設計仕様書に記載。		・	・	・	・	・	A1:1:2 A3:1:4	・ / 枚の内
	△	・ ・ ・ ・				作成年月日	タイプ		図 名	区分	図面番号
				・	・		SL-300LF 端部立上り 断面図	■	■ ■ ■ ■		
									* 管理番号 * 000000000.000		