

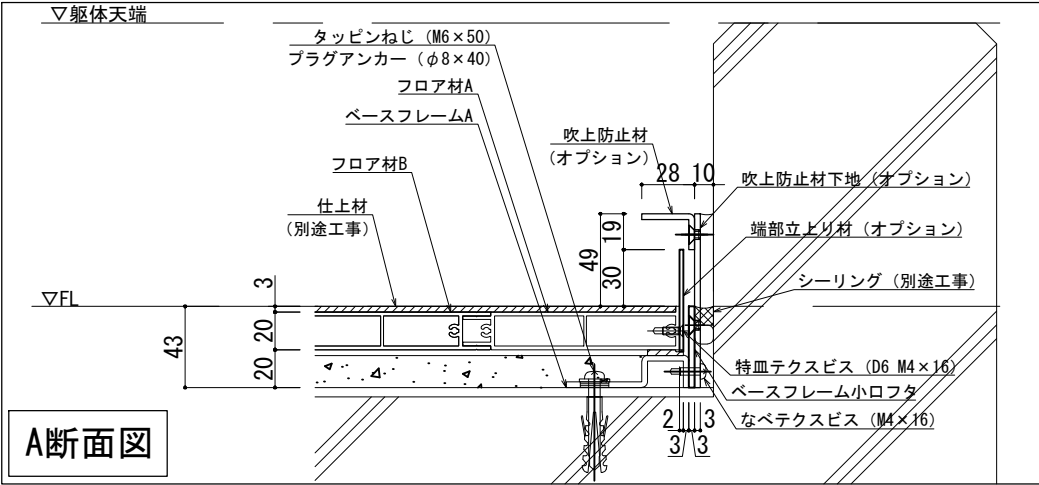


■	床 - 床	SL-350LF（耐火仕様）12.5mm 端部立上り+吹上防止材納まり	種別：アルミ	定尺最大2m	S= 1:2
				固定ピッチ：@≦ 600 mm	

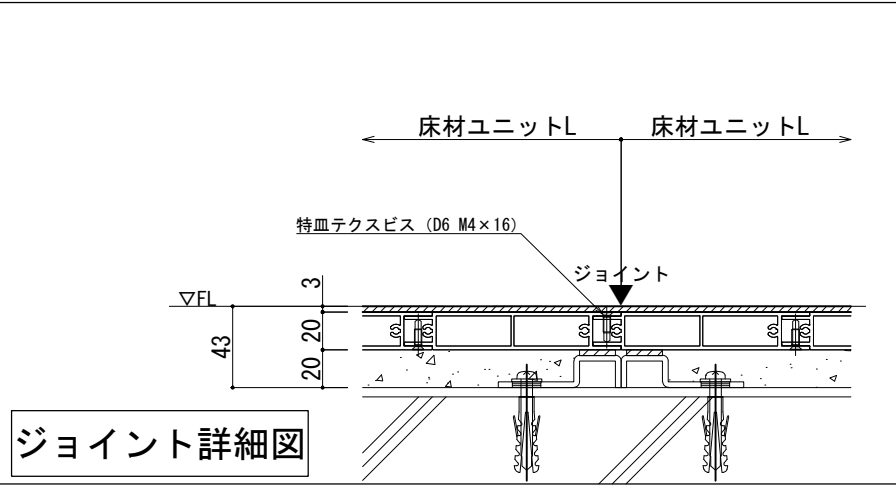

可動図	可動量
	+350mm -350mm
	+350mm -350mm
	+30mm -30mm

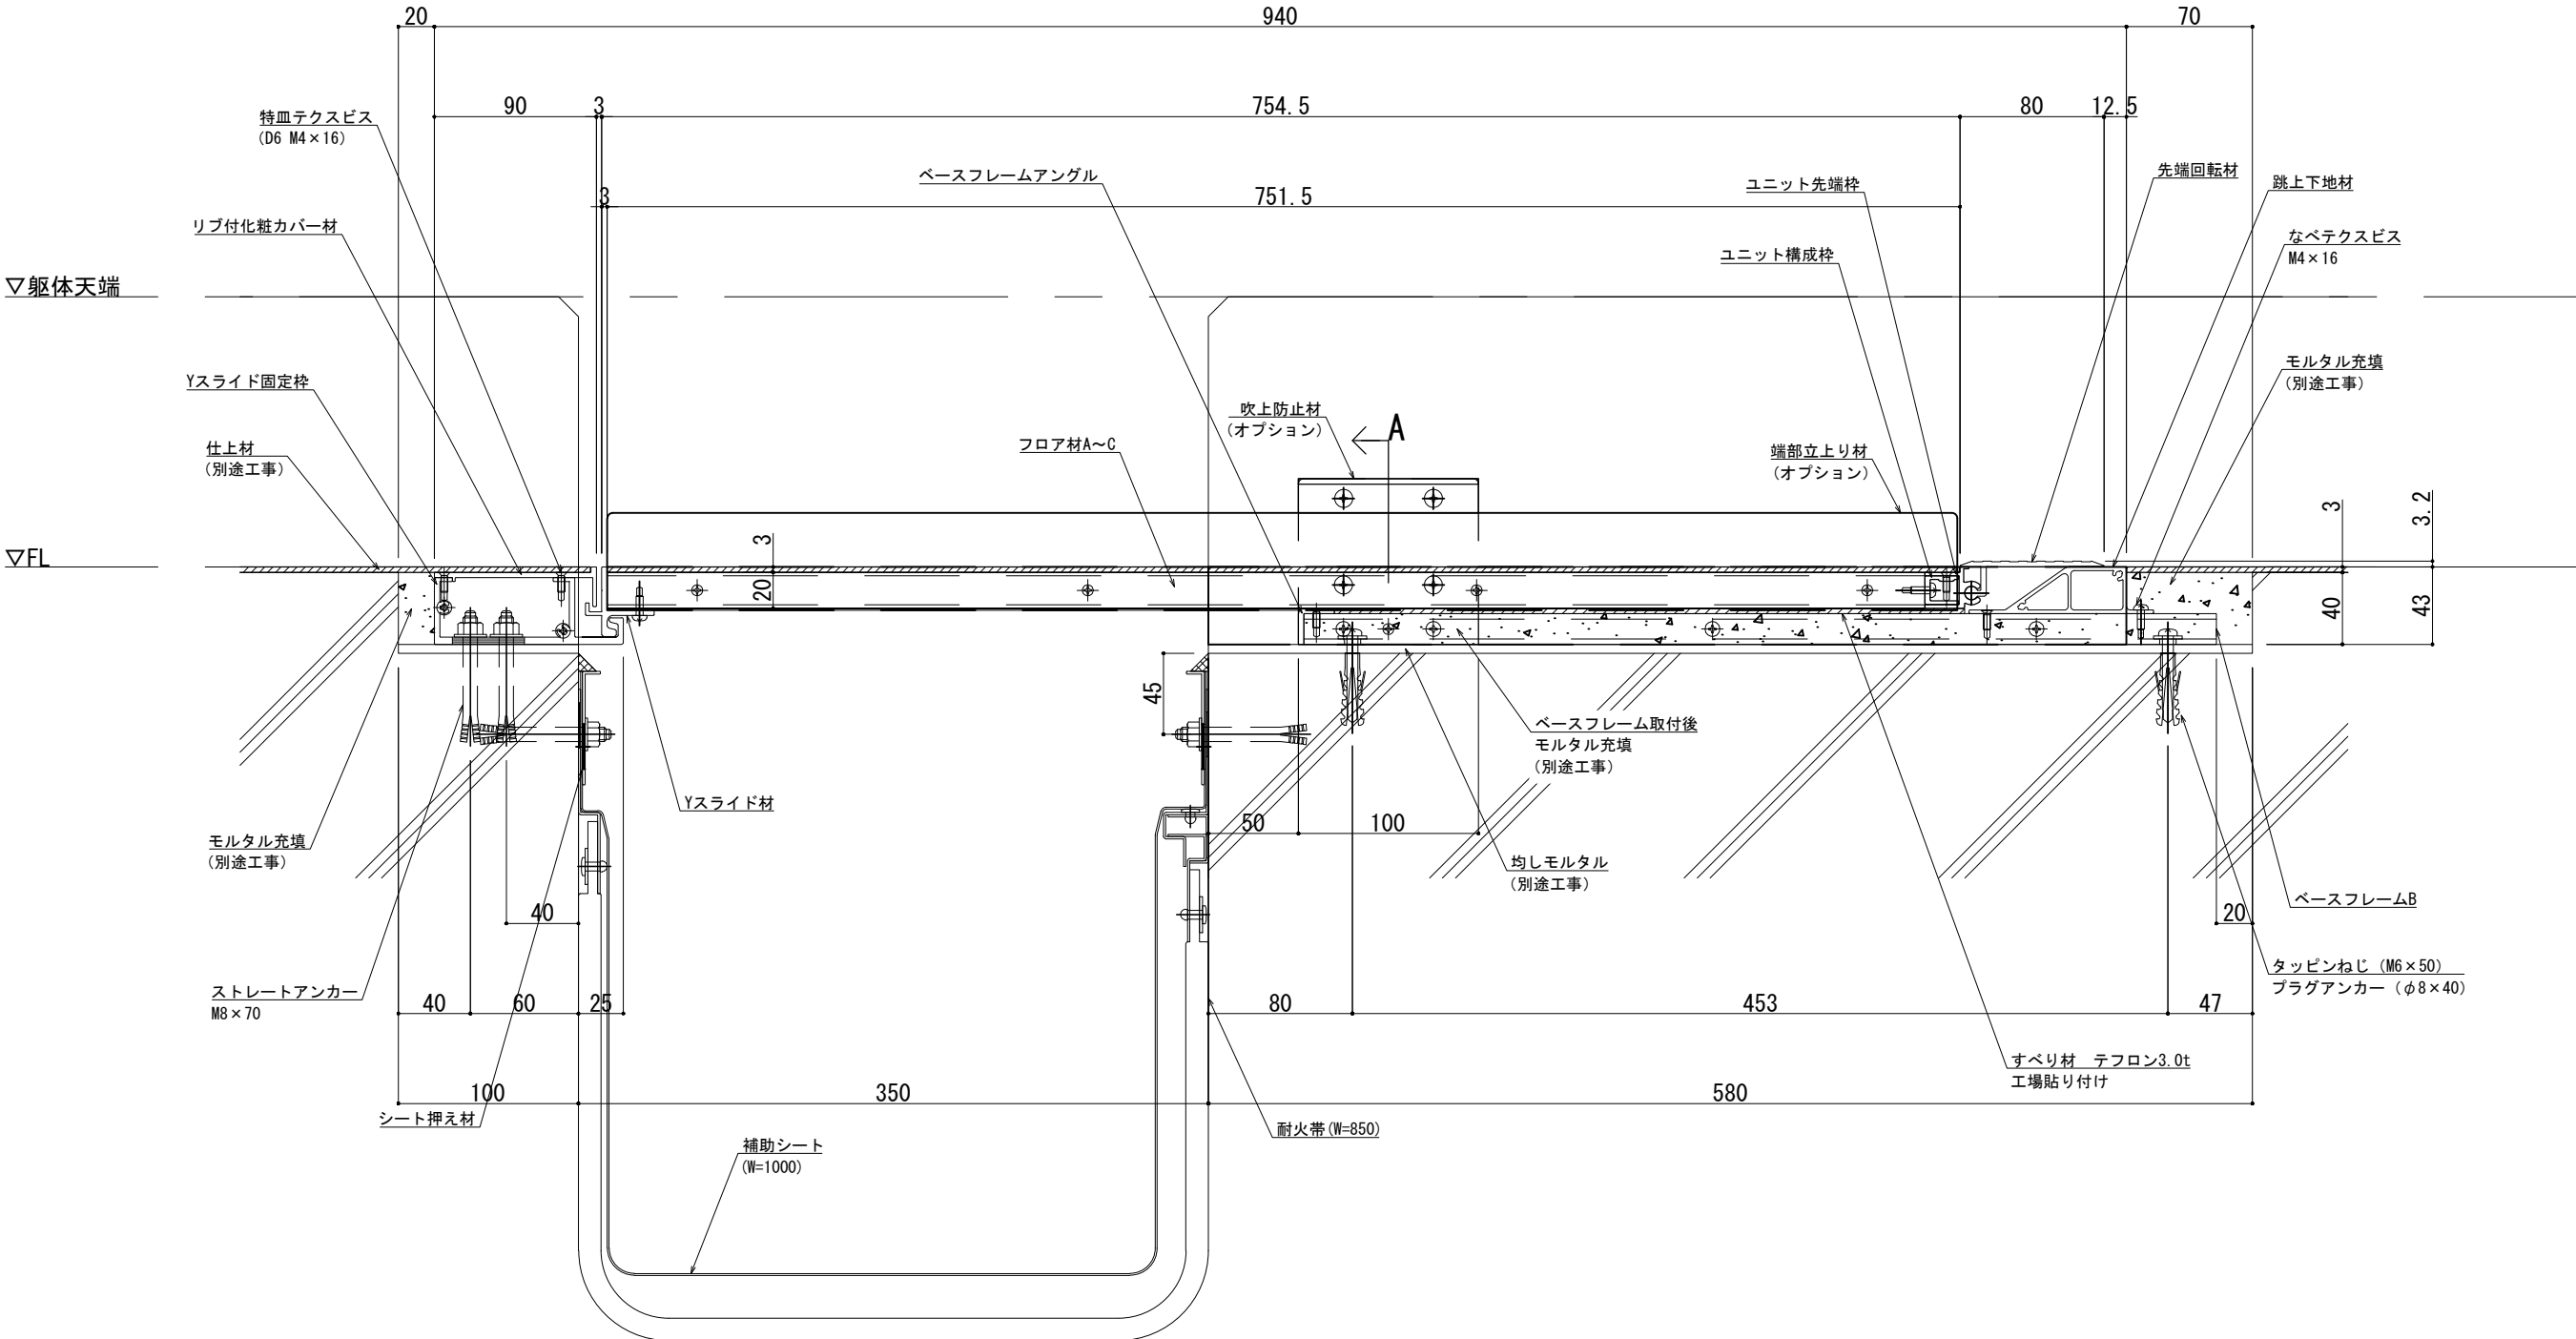

改訂	改訂年月日	概要	特記事項	井上商事株式会社	作成	設計	担当	検印	工事名	縮尺	通し番号
			当工事で使用する設計仕様、部材仕様は、設計仕様書に記載。							A1 1:2 A3 1:4	・ / 枚の内
					作成年月日		タイプ		図名	区分	図面番号
									SL-350LF（耐火仕様）12.5mm 端部立上り+吹上防止材 断面図		000000000,000