■	床 － 床	SL-400LF 吹上防止材納まり	種別： アルミ	定尺最大2m 固定ピッチ：@≦ 600 mm		S= 1:2

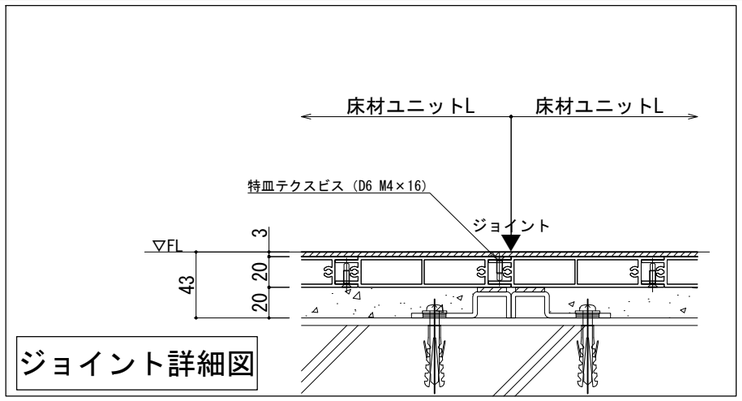

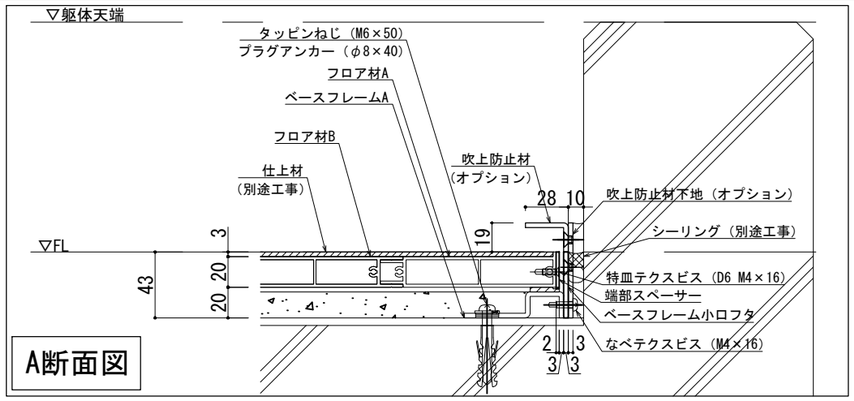

可動図	可動量
X	＋400mm －400mm
Y	＋400mm －400mm
Z	＋30mm －30mm

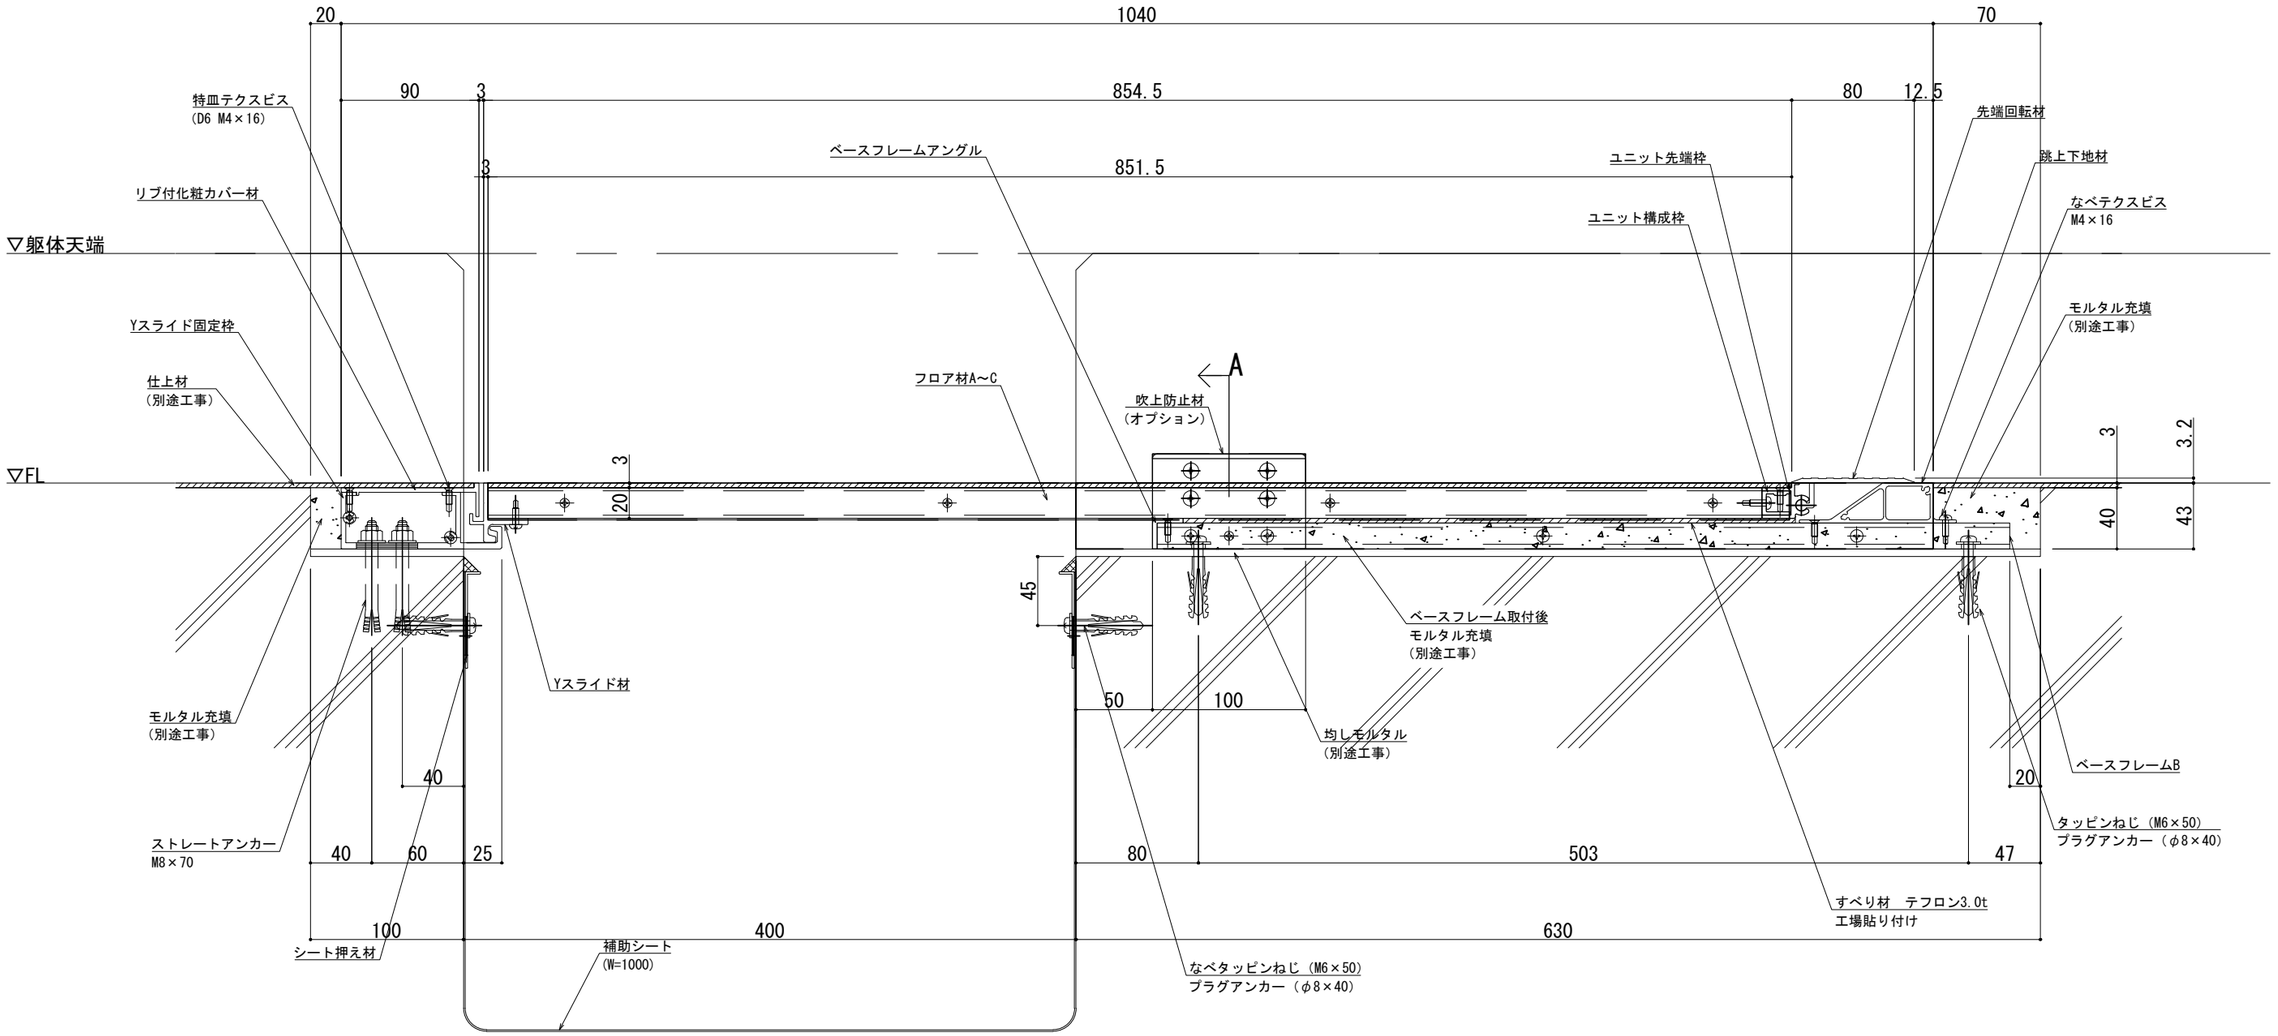

改訂年月日	概 要	特 記 事 項
		当工事で使用する 設計仕様、部材仕様 は、設計仕様書に記載。

作成	設計	担当	検印	工事名	縮尺	通し番号
・	・	・	・	・	A1 1:2 A3 1:4	・ ／ ・ 枚の内
作成年月日		タイプ		図名	区分	図面番号
・		・		SL-400LF（補助シート付き）吹上防止材 断面図	■	■ ■ ■ ■

シルバーライン 井上商事株式会社

＊ 管理番号 ＊ OOOOOOOOO. OOO

変更：

制定:2026.08.21