


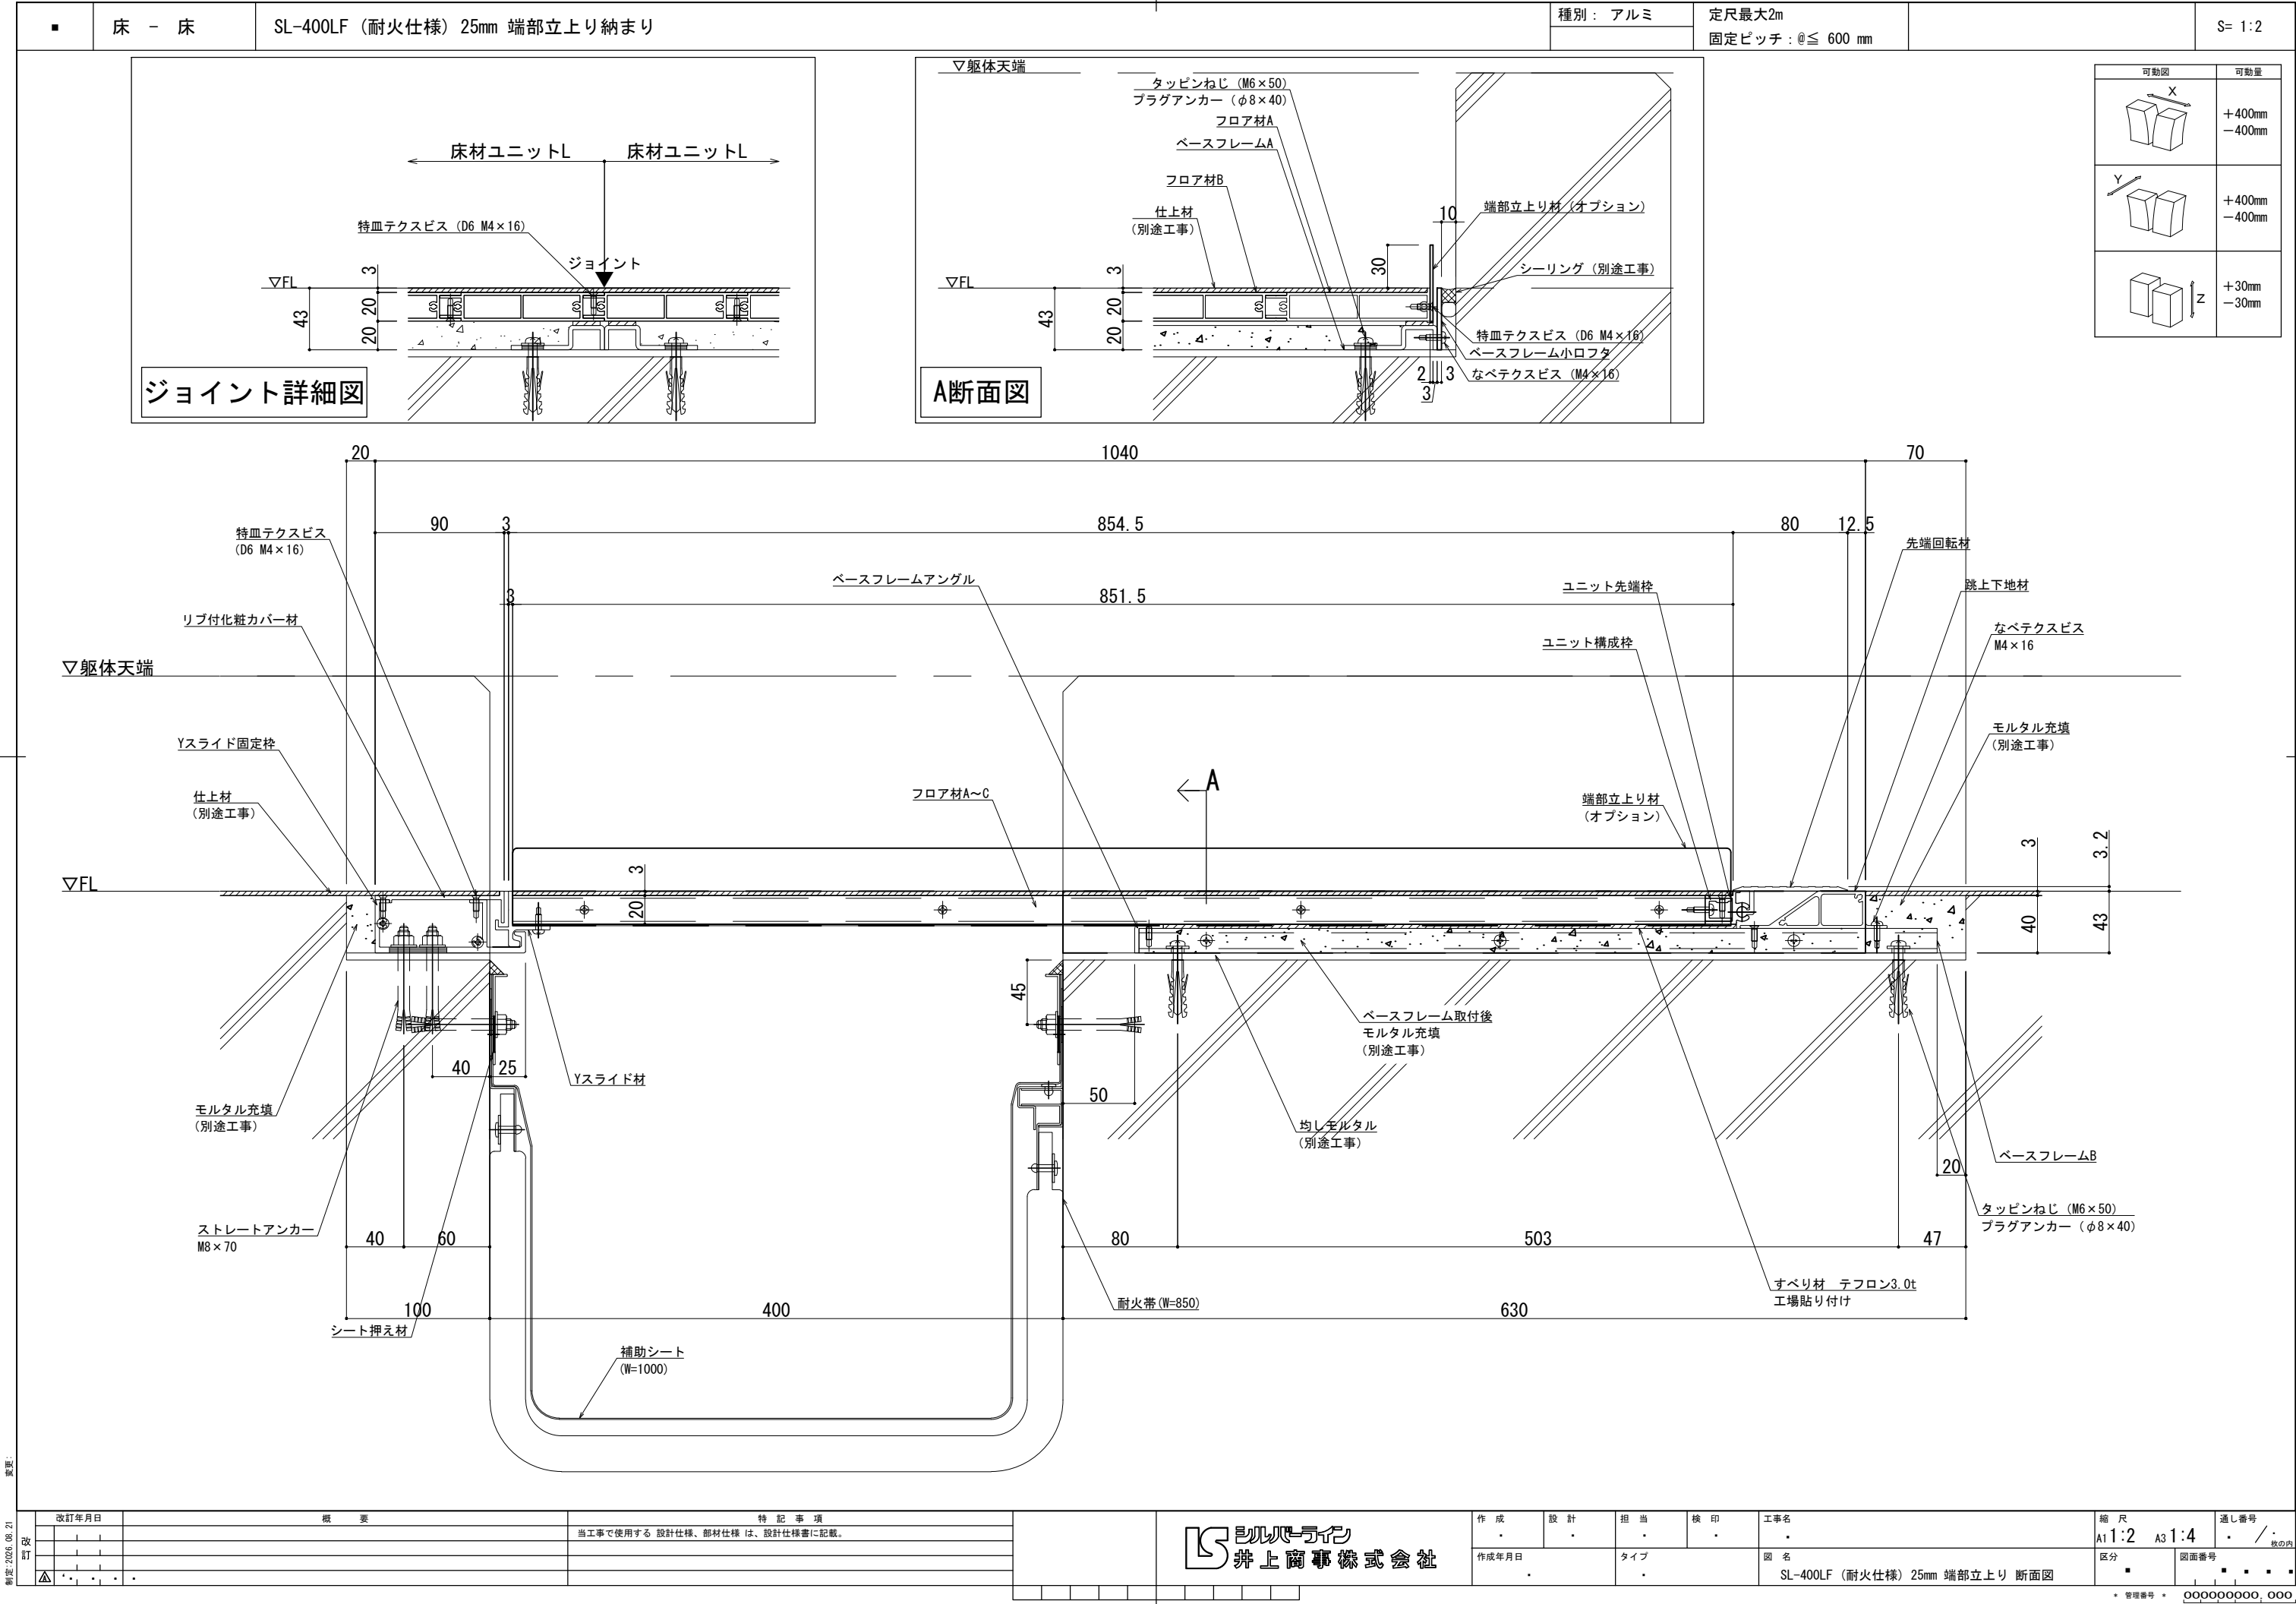

改訂年月日

概要

特記事項

改訂

当工事で使用する設計仕様、部材仕様は、設計仕様書に記載。

Δ

・

・

・

・

・

井上商事株式会社

井上商事株式会社

作成

設計

担当

検印

工事名

作成年月日

タイプ

図名

縮尺

区分

図面番号

通し番号

枚の内

SL-400LF (耐火仕様) 25mm 端部立上り 断面図

000000000,000

製案: 2026.08.21
変更:
改訂: