■	床 － 床	SL-450LF（耐火仕様）12.5mm	種別： アルミ	定尺最大2m 固定ピッチ：@≦ 600 mm		S= 1:2

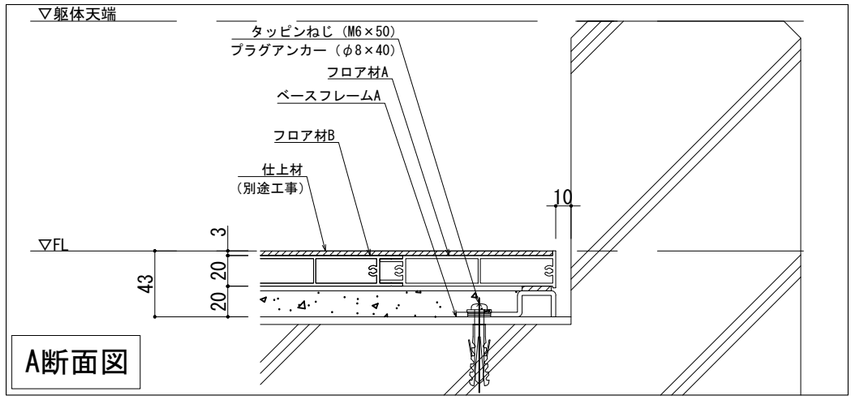

可動図	可動量
X	＋450mm －450mm
Y	＋450mm －450mm
Z	＋30mm －30mm

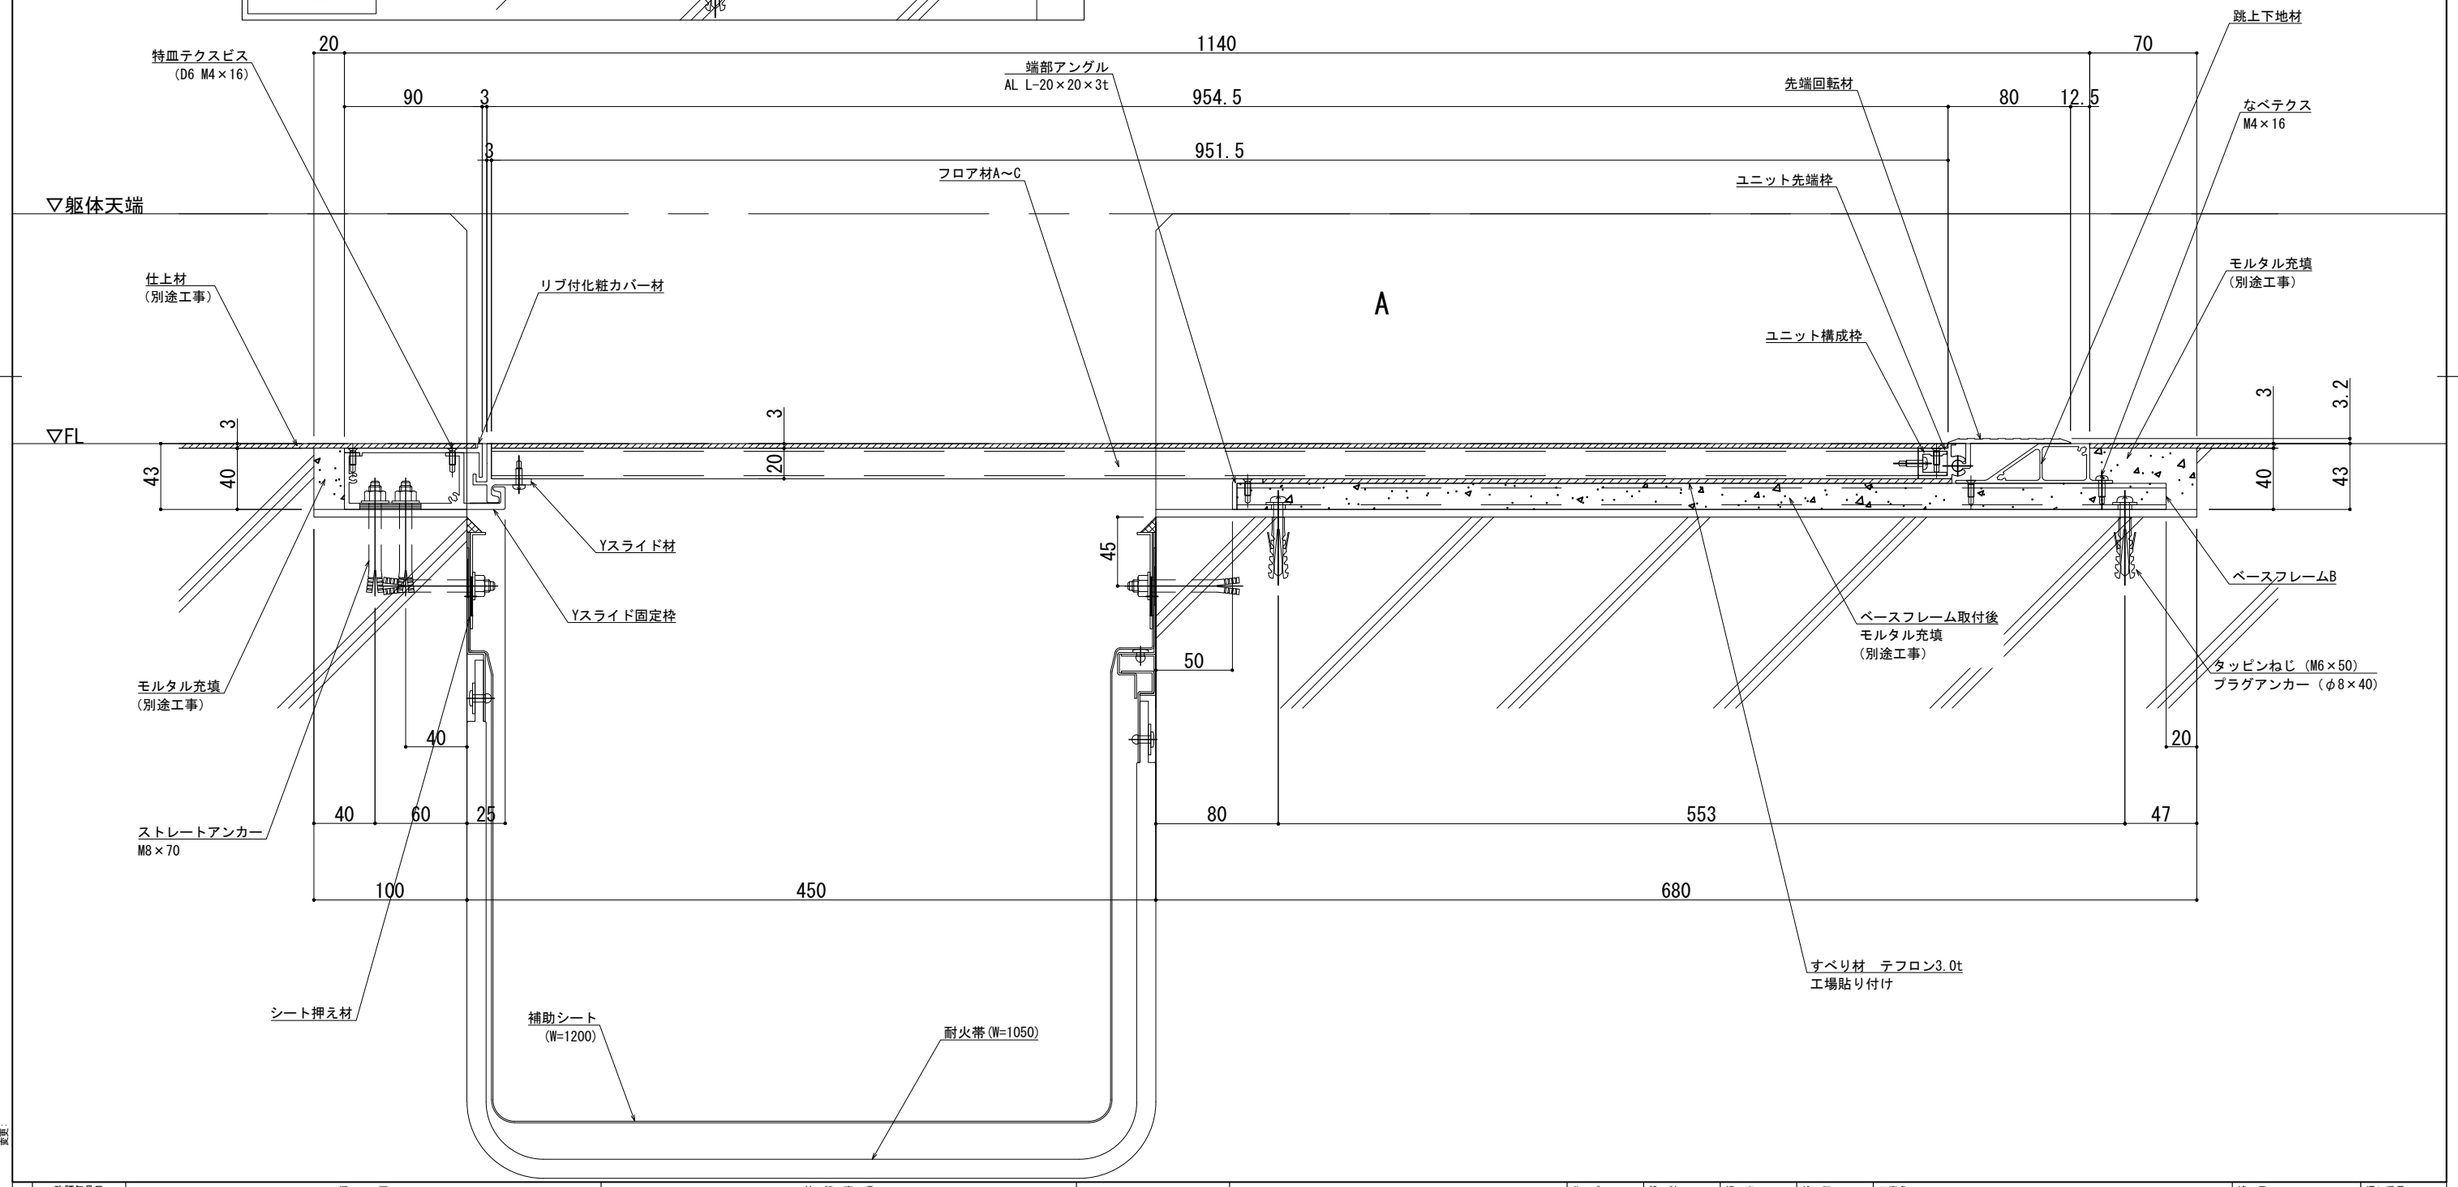

改訂	改訂年月日	概 要	特 記 事 項
			当工事で使用する 設計仕様、部材仕様 は、設計仕様書に記載。
△			

シルバーライン 井上商事株式会社

作成	設計	担当	検印	工事名	縮尺	通し番号
					A1 1:2 A3 1:4	／ 枚の内
作成年月日		タイプ		図名 EXP.J.C 床-床 SL-450LF（耐火仕様）12.5mm 断面図	区分	図面番号

＊ 管理番号 ＊ 000000000.000

変更：

制定:2026.02.20