

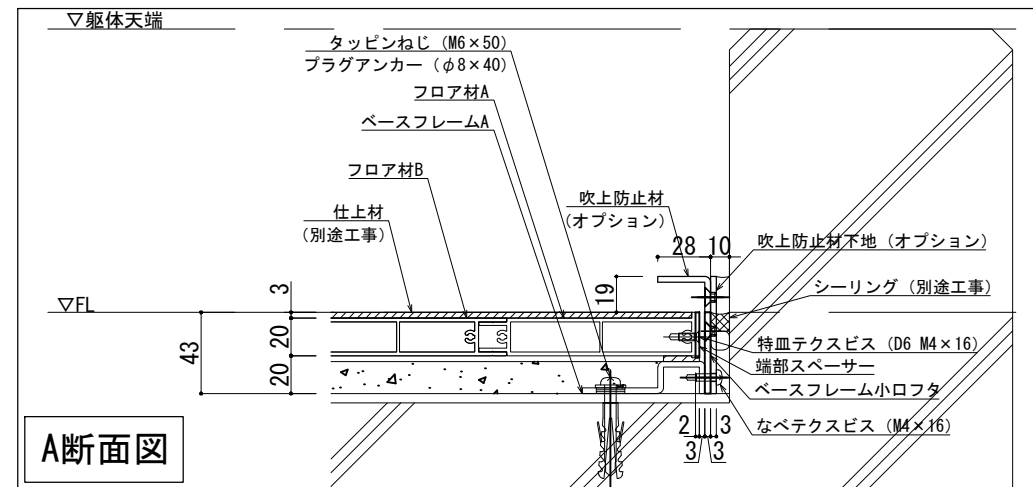


■	床 - 床	SL-450LF 吹上防止材納まり	種別 : アルミ	定尺最大2m	S= 1:2
				固定ピッチ : @ ≤ 600 mm	

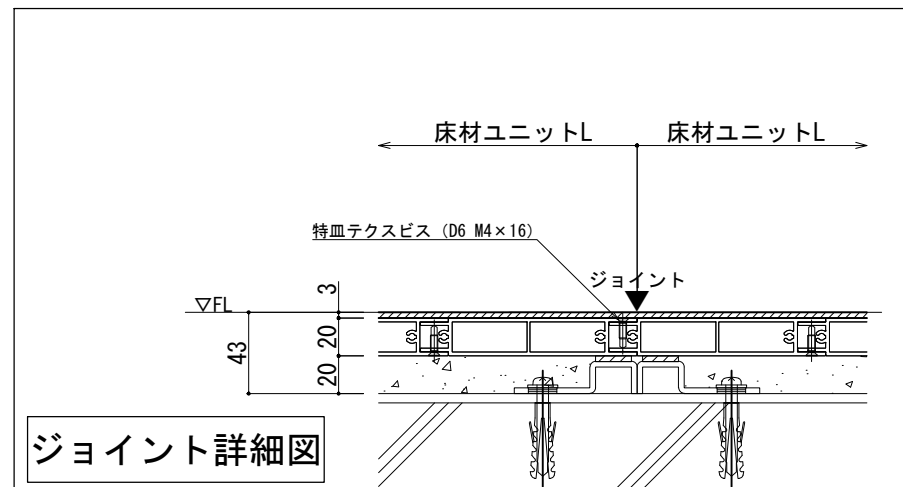

可動図	可動量
	+450mm -450mm
	+450mm -450mm
	+30mm -30mm

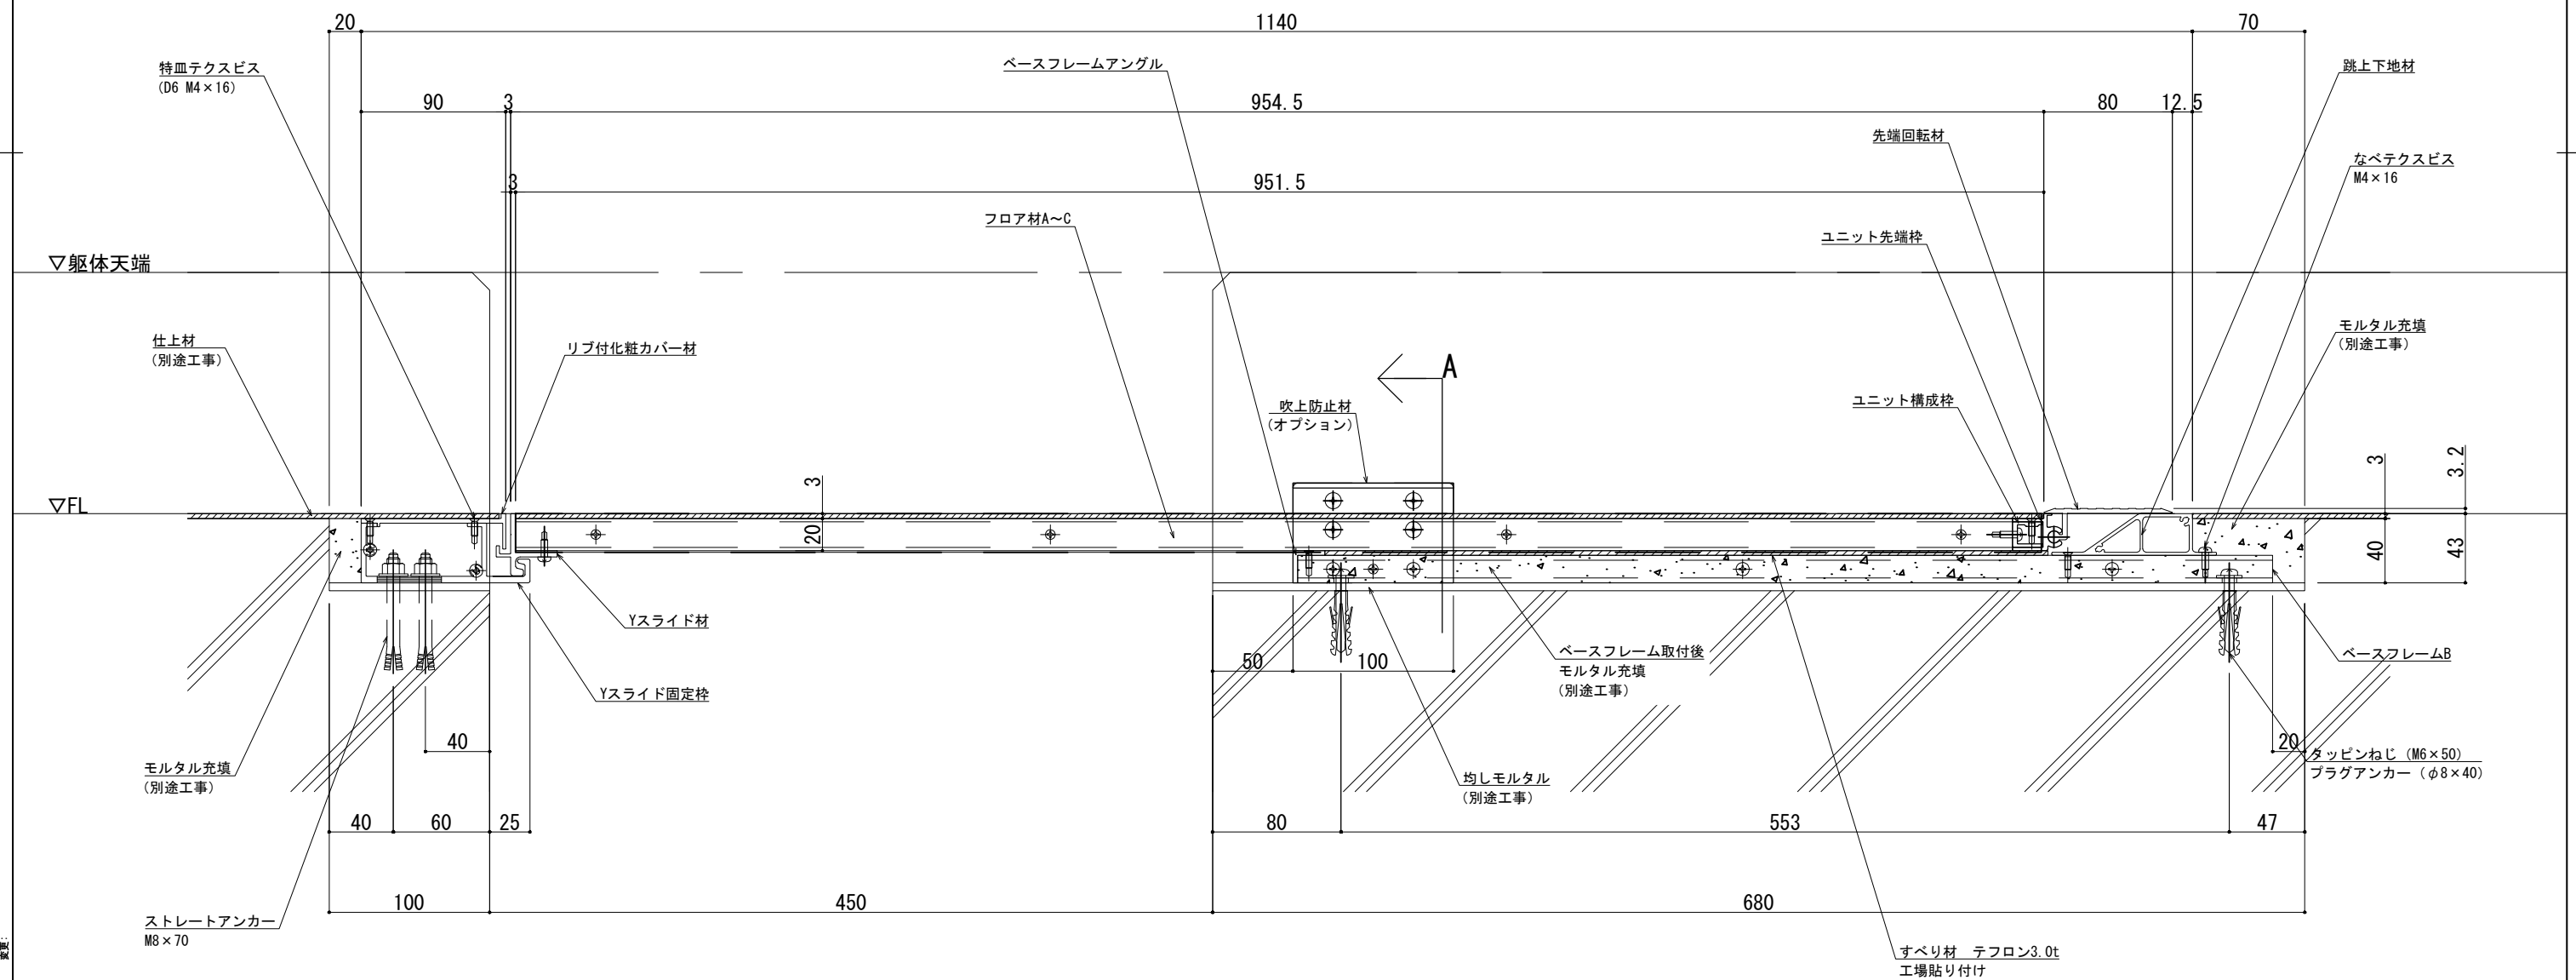

改訂	改訂年月日			概 要			特 記 事 項			井上商事株式会社	作 成	設 計	担 当	検 印	工事名	縮 尺	通し番号		
				当工事で使用する 設計仕様、部材仕様 は、設計仕様書に記載。							.	.	.	.	.	A1:2 A3:1:4	・ / 枚の内		
	制定 2026.08.21 △																		
										作成年月日		タイプ		図 名		区分	図面番号		
										.		.		SL-450LF 吹上防止材 断面図		.			
																* 管理番号 *		00000000.000	