


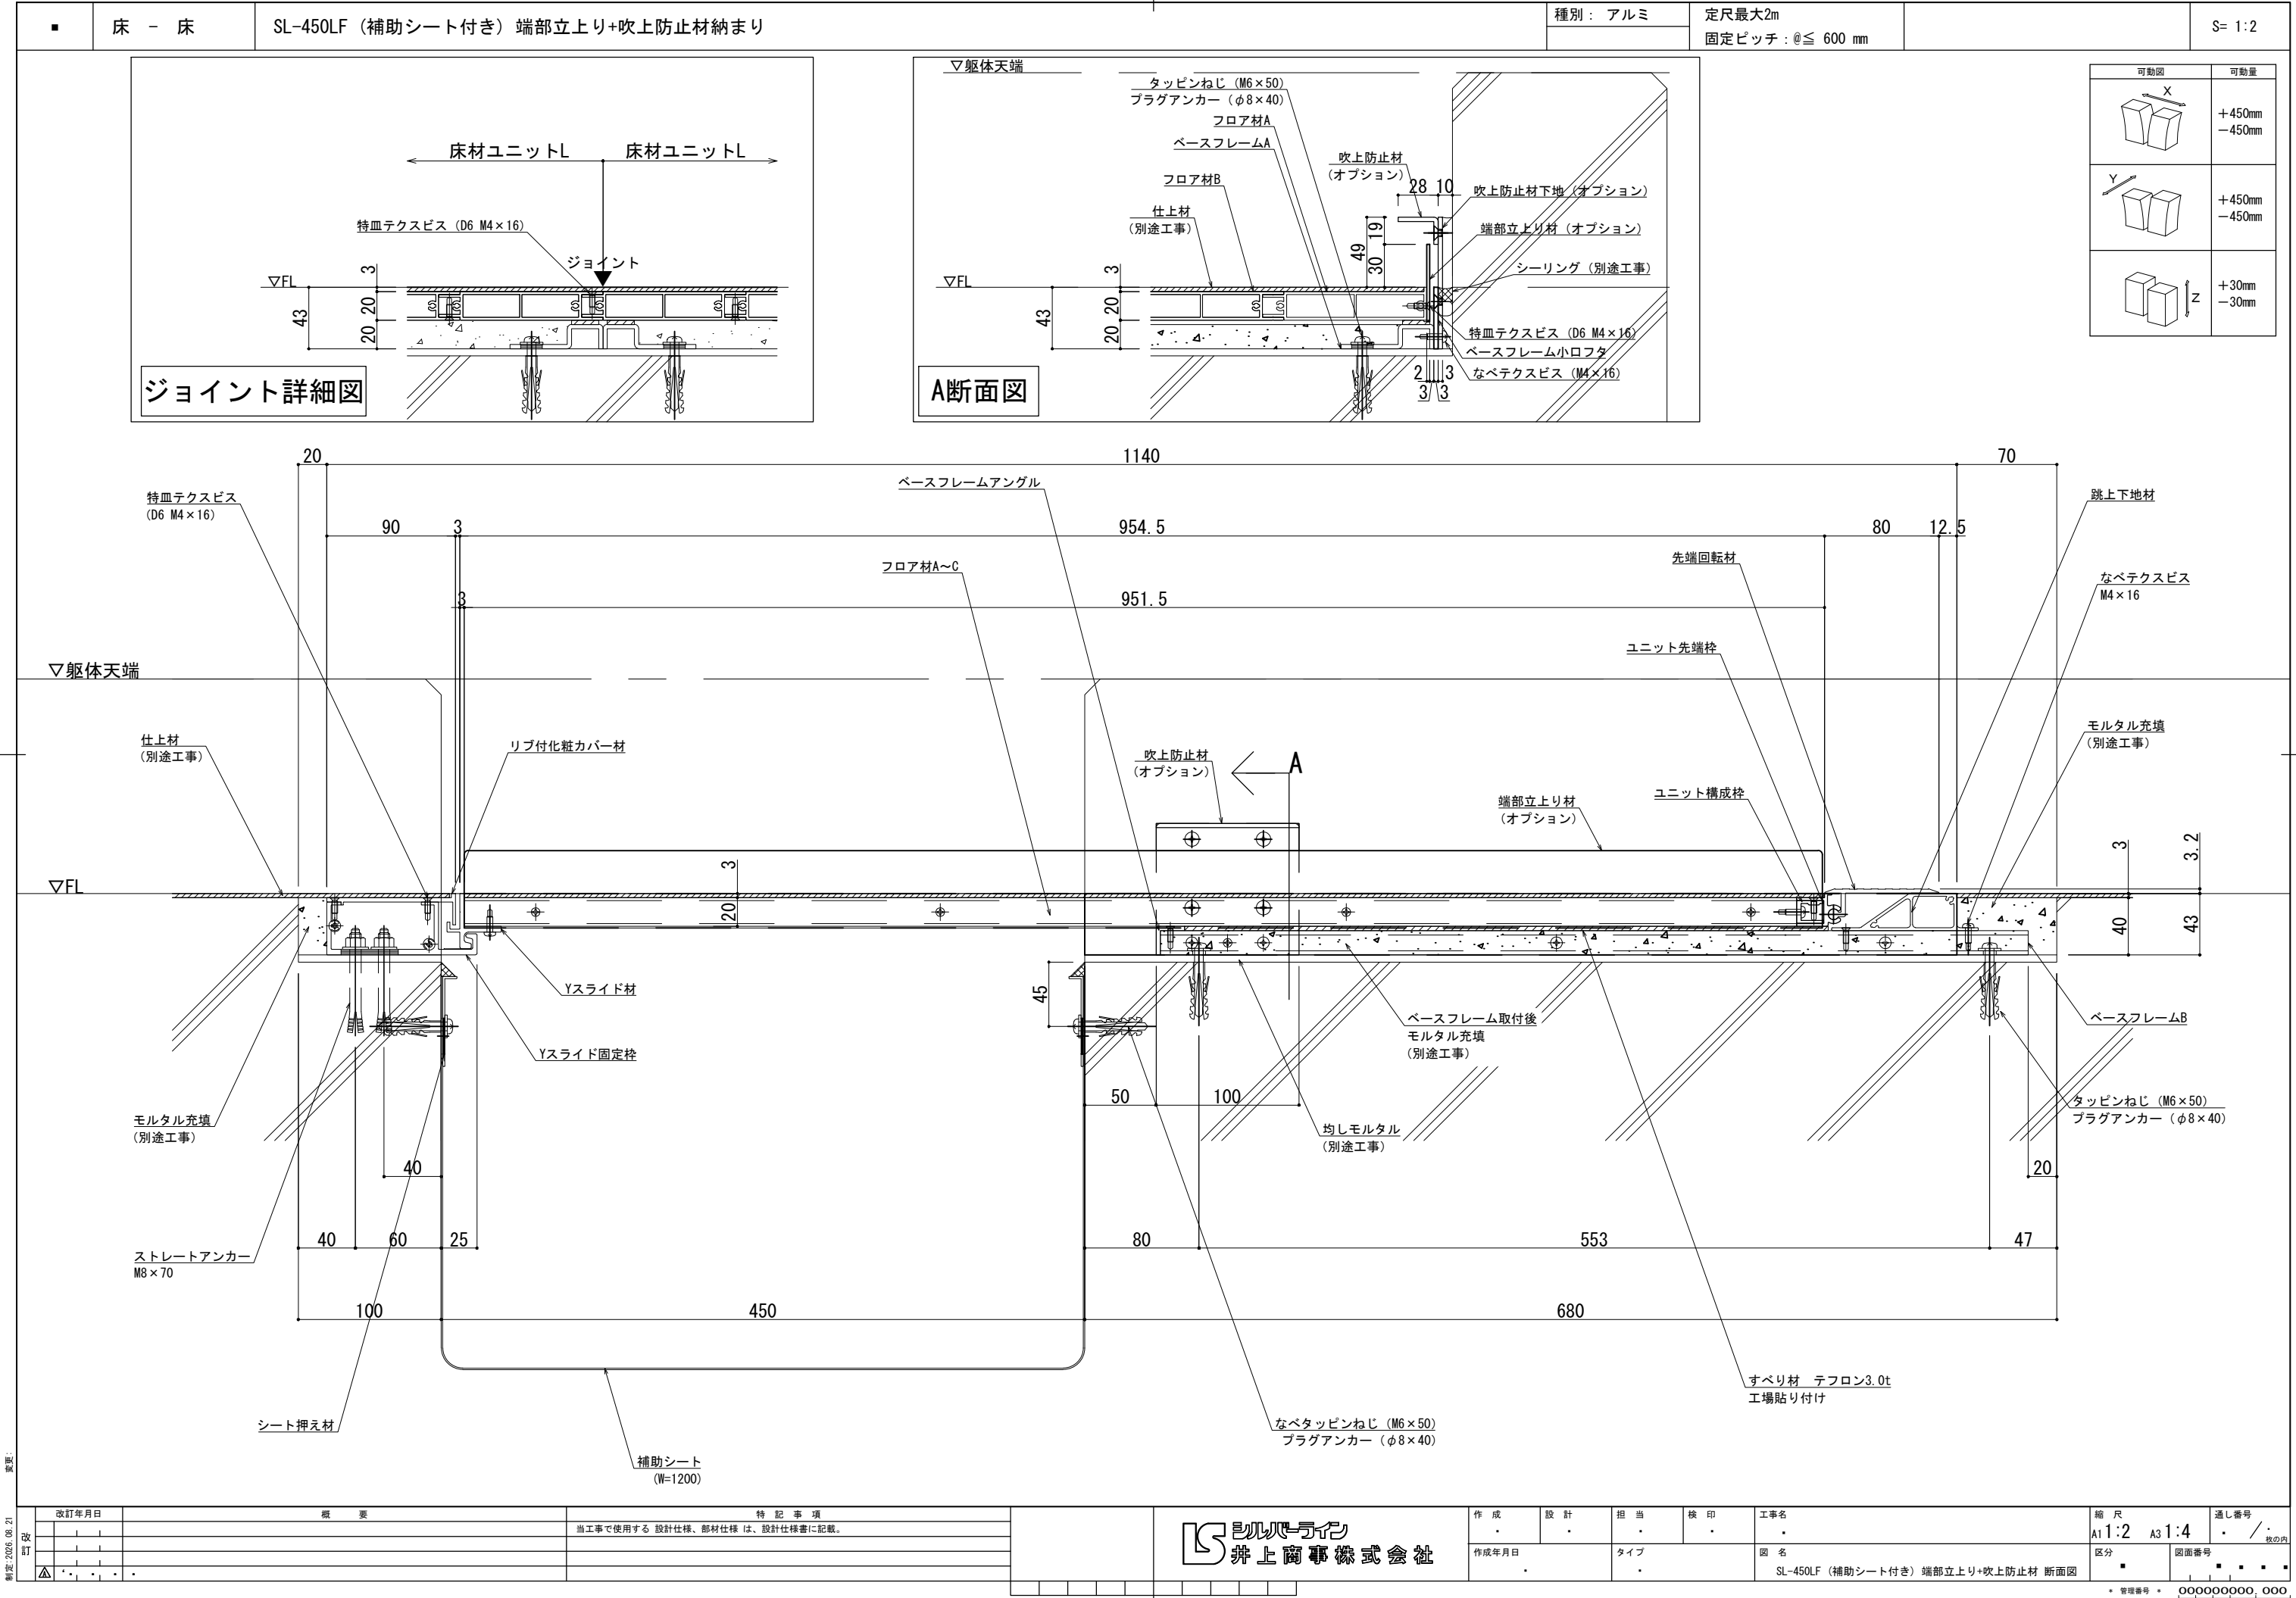

改訂年月日

概要

特記事項

改訂

当工事で使用する設計仕様、部材仕様は、設計仕様書に記載。

作成

設計

担当

検印

工事名

縮尺

通し番号

図名

区分

図面番号

管理番号

000000000,000