



床 - 床	SL-500LF (耐火仕様) 25mm	種別: アルミ	定尺最大2m 固定ピッチ: $\phi \leq 600$ mm	S= 1:2
-------	----------------------	---------	-------------------------------------	--------

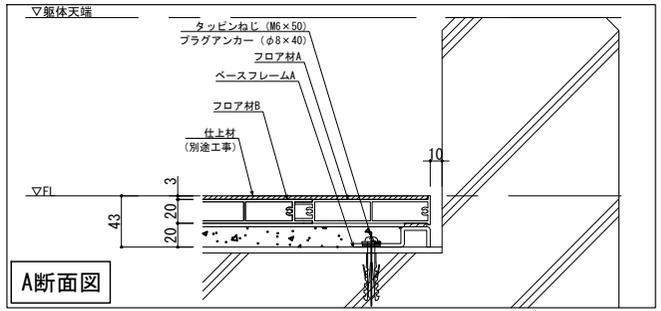

可動量	可動量
	+500mm -500mm
	+500mm -500mm
	+30mm -30mm

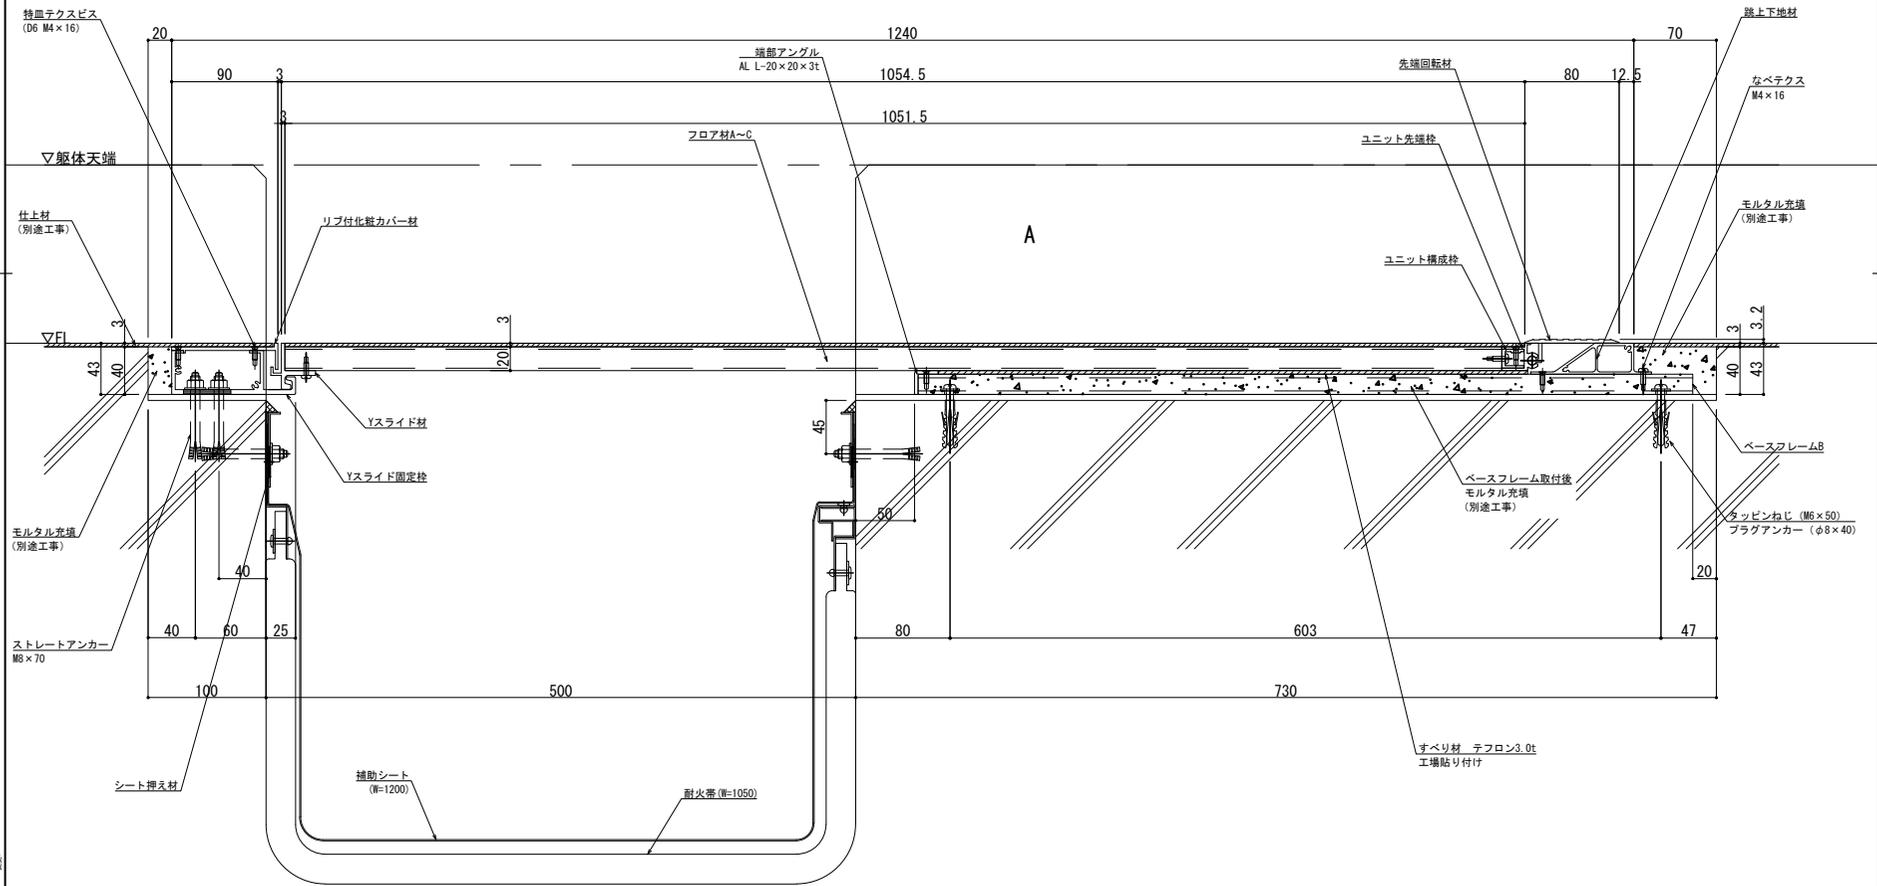

改訂年月日	概要	特記事項	作成	設計	担当	検印	工事名	縮尺	通し番号
		出工事で使用する設計仕様、部材仕様は、設計仕様書に記載。						A1 1:2 A3 1:4	
			作成年月日	タイプ	図名	図番	EXP. J. C 床-床 SL-500LF (耐火仕様) 25mm 断面図		



取付

2024.03.10

・ 特記事項 ・ 00000000_000