

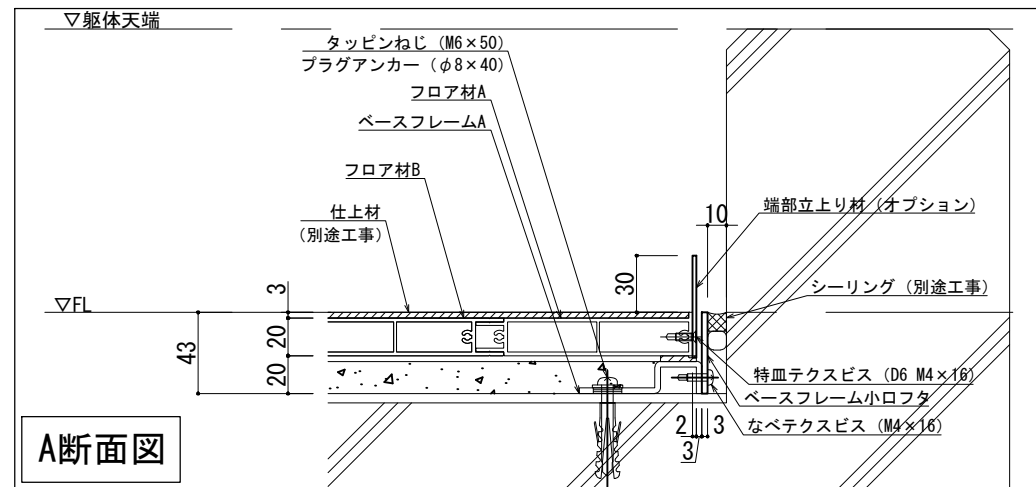


■	床 - 床	SL-500LF 端部立上り納まり	種別： アルミ	定尺最大2m 固定ピッチ：@ ≤ 600 mm	S= 1:2

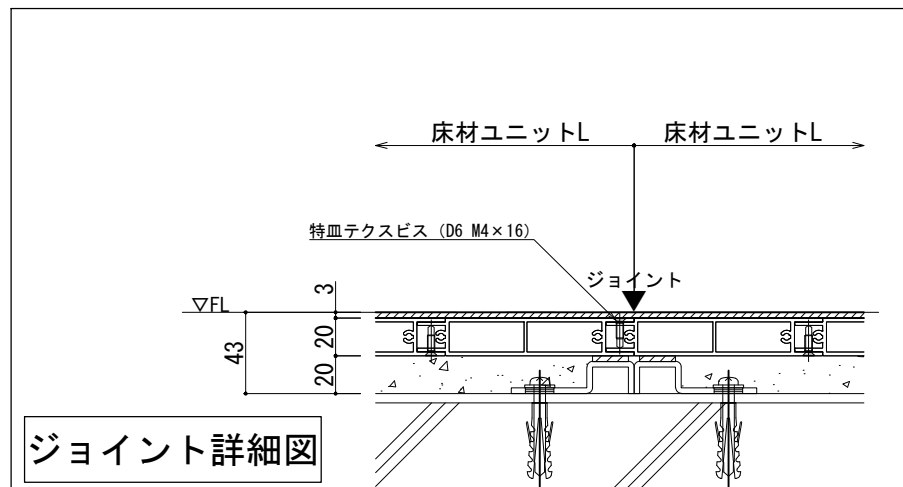

可動図	可動量
	+500mm -500mm
	+500mm -500mm
	+30mm -30mm

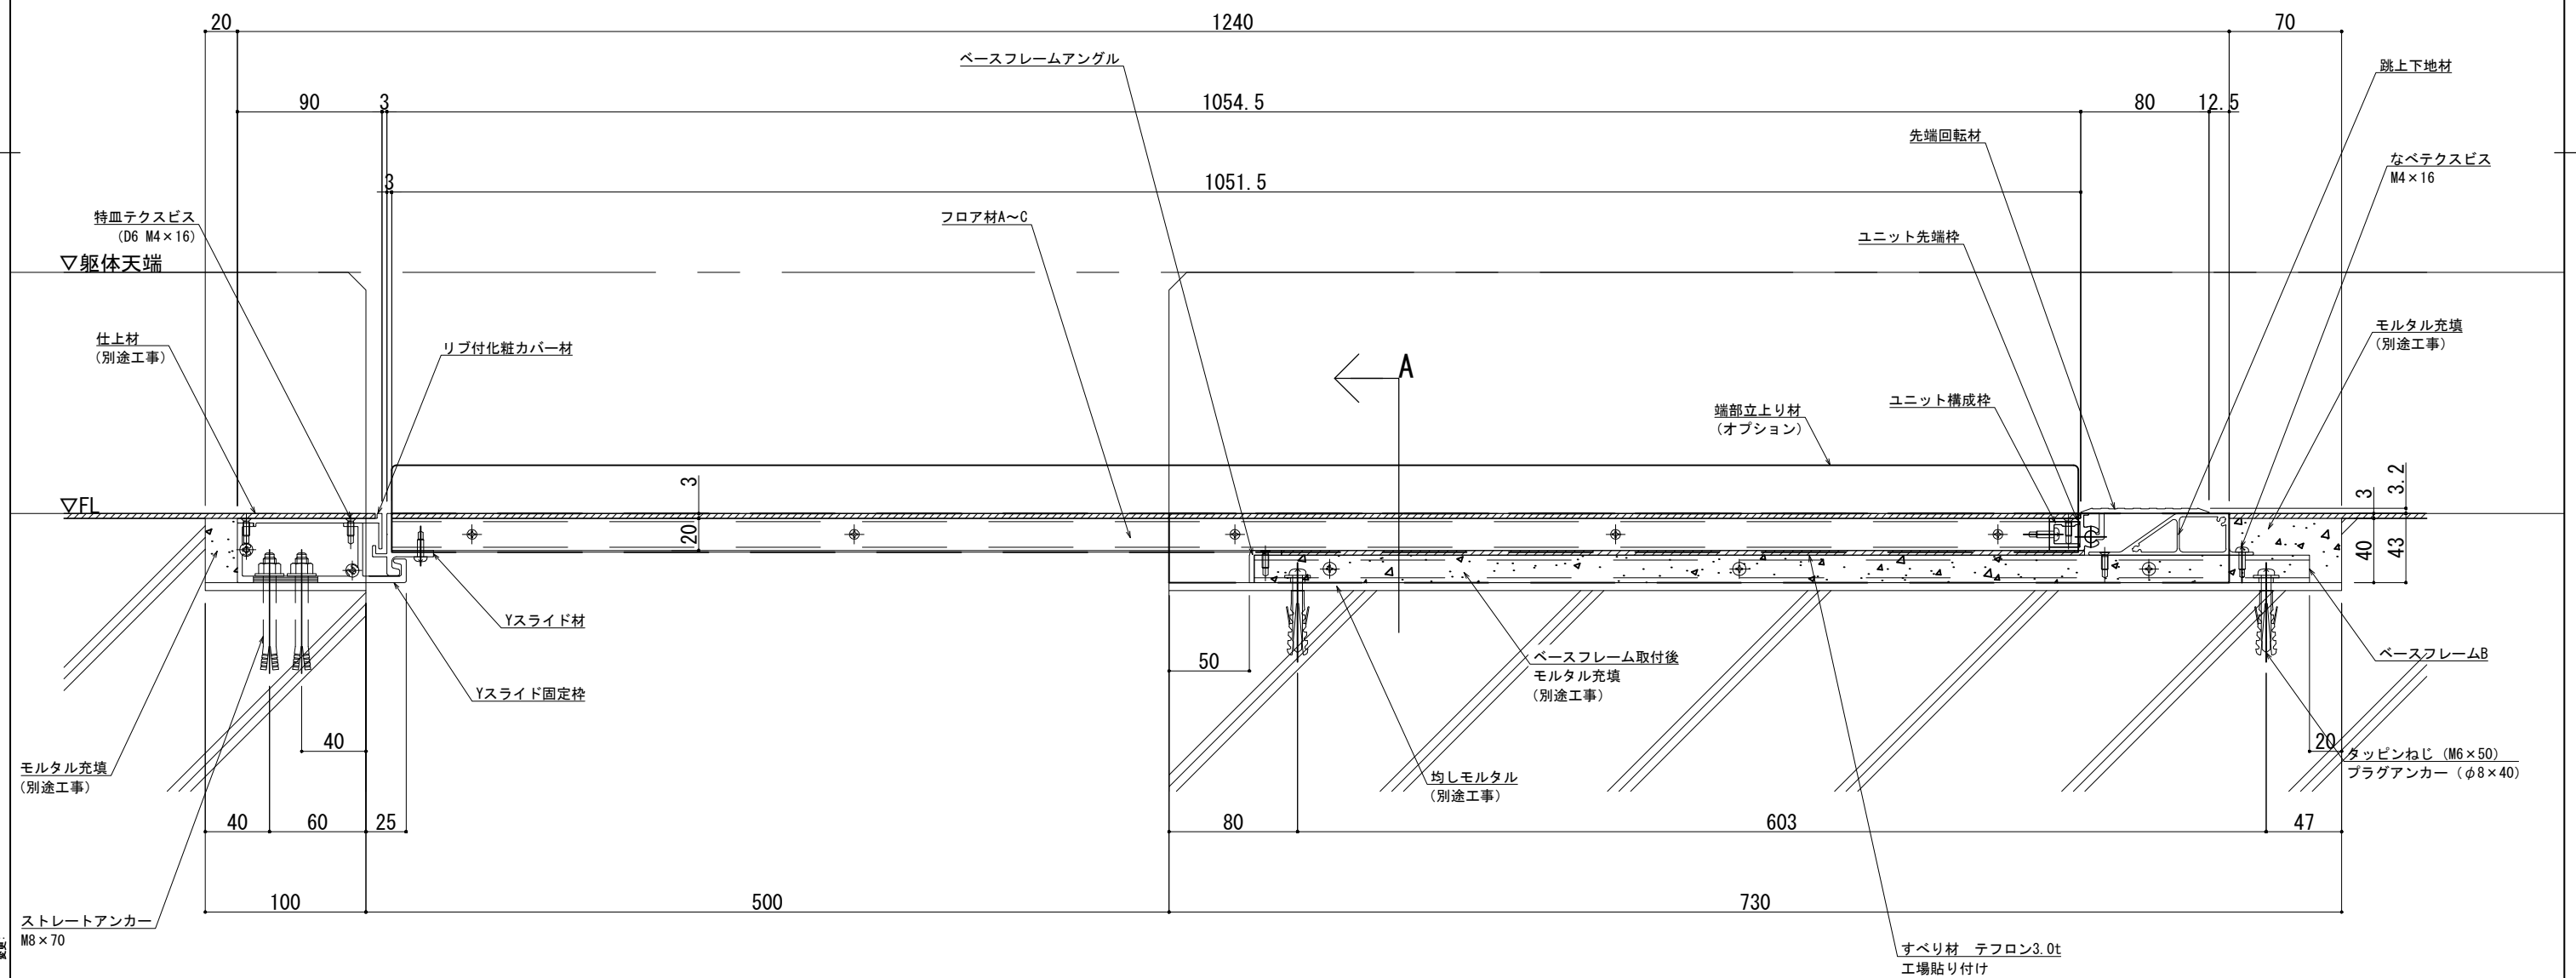

改訂	改訂年月日		概 要	特 記 事 項	SL-500LF 井上商事株式会社	作 成	設 計	担 当	検 印	工事名	縮 尺	通し番号
				当工事で使用する 設計仕様、部材仕様 は、設計仕様書に記載。		.	.	.	.	.	A1 1:2 A3 1:4	./
												枚の内
	△							タイプ		図 名	区分	図面番号
						.	.		SL-500LF 端部立上り 断面図			
											* 管理番号 *	00000000.000