


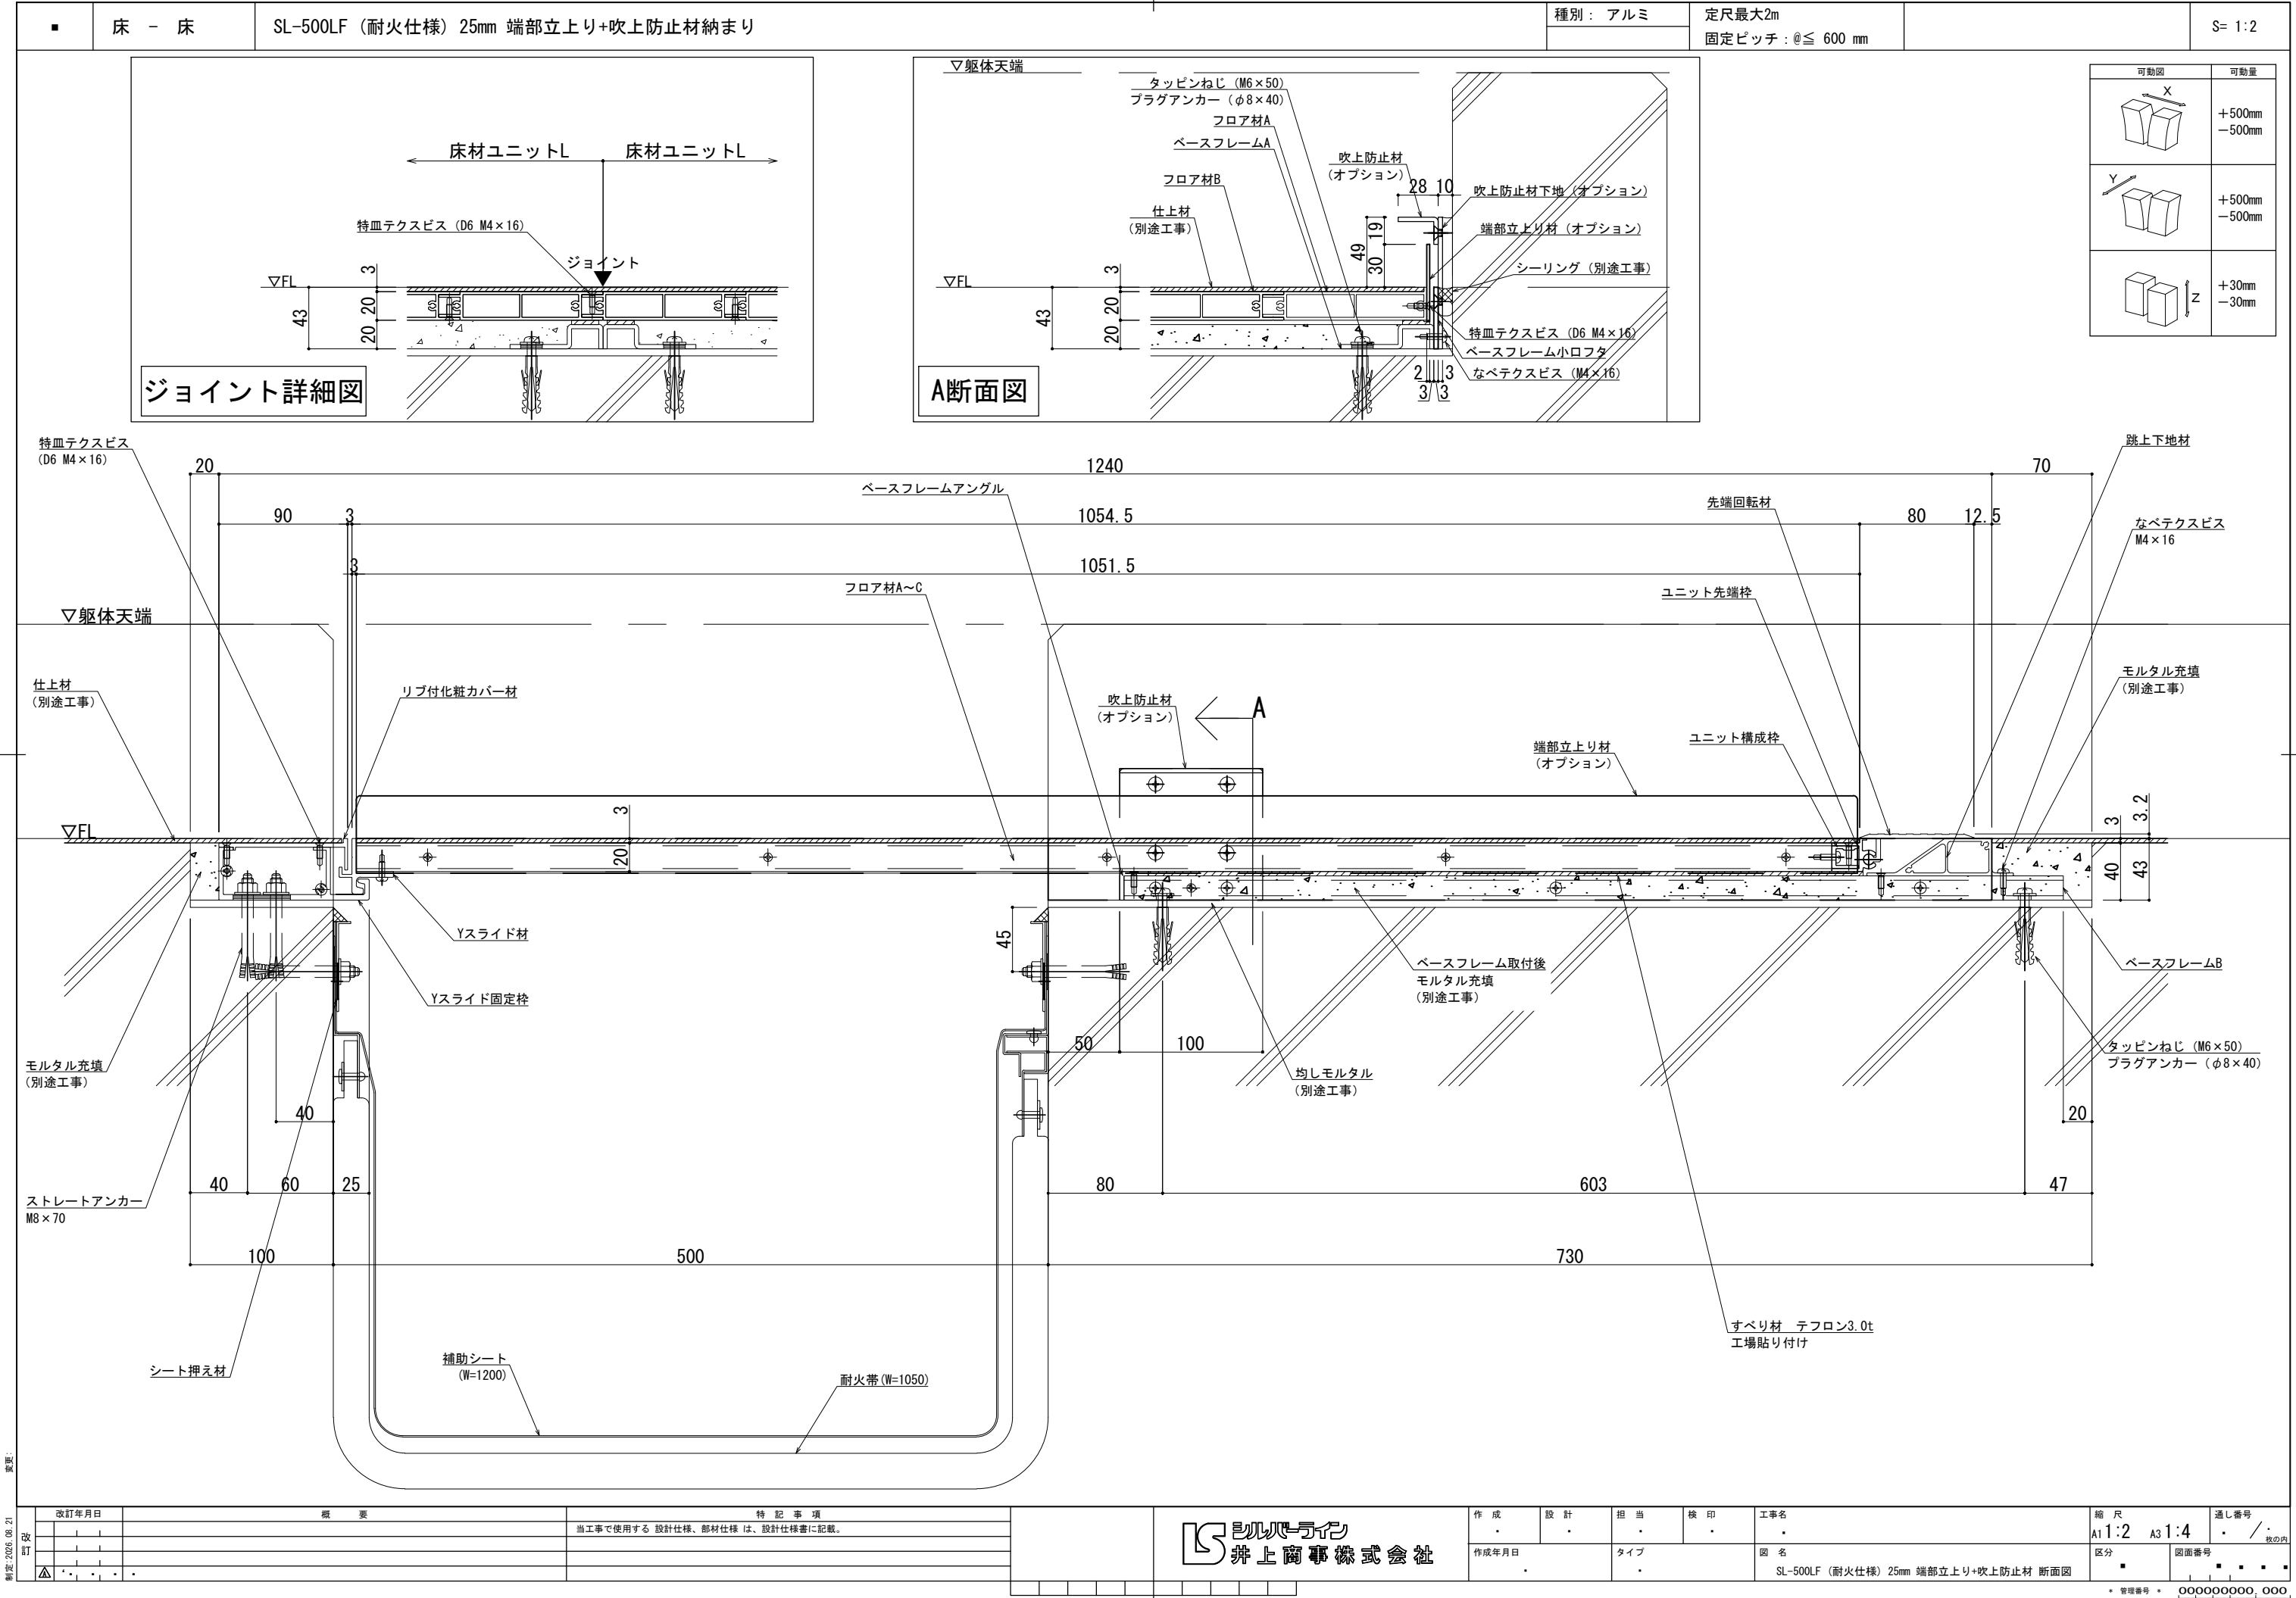

改訂年月日	概要	特記事項
		当工事で使用する設計仕様、部材仕様は、設計仕様書に記載。

井上商事株式会社

作成
設計
担当
検印
工事名
作成年月日
タイプ

SL-500LF (耐火仕様) 25mm 端部立上り+吹上防止材 断面図

縮尺
A1 1:2 A3 1:4
区分
図面番号
通し番号
枚の内

000000000,000

製図: 2026.08.21
改訂:
変更: