


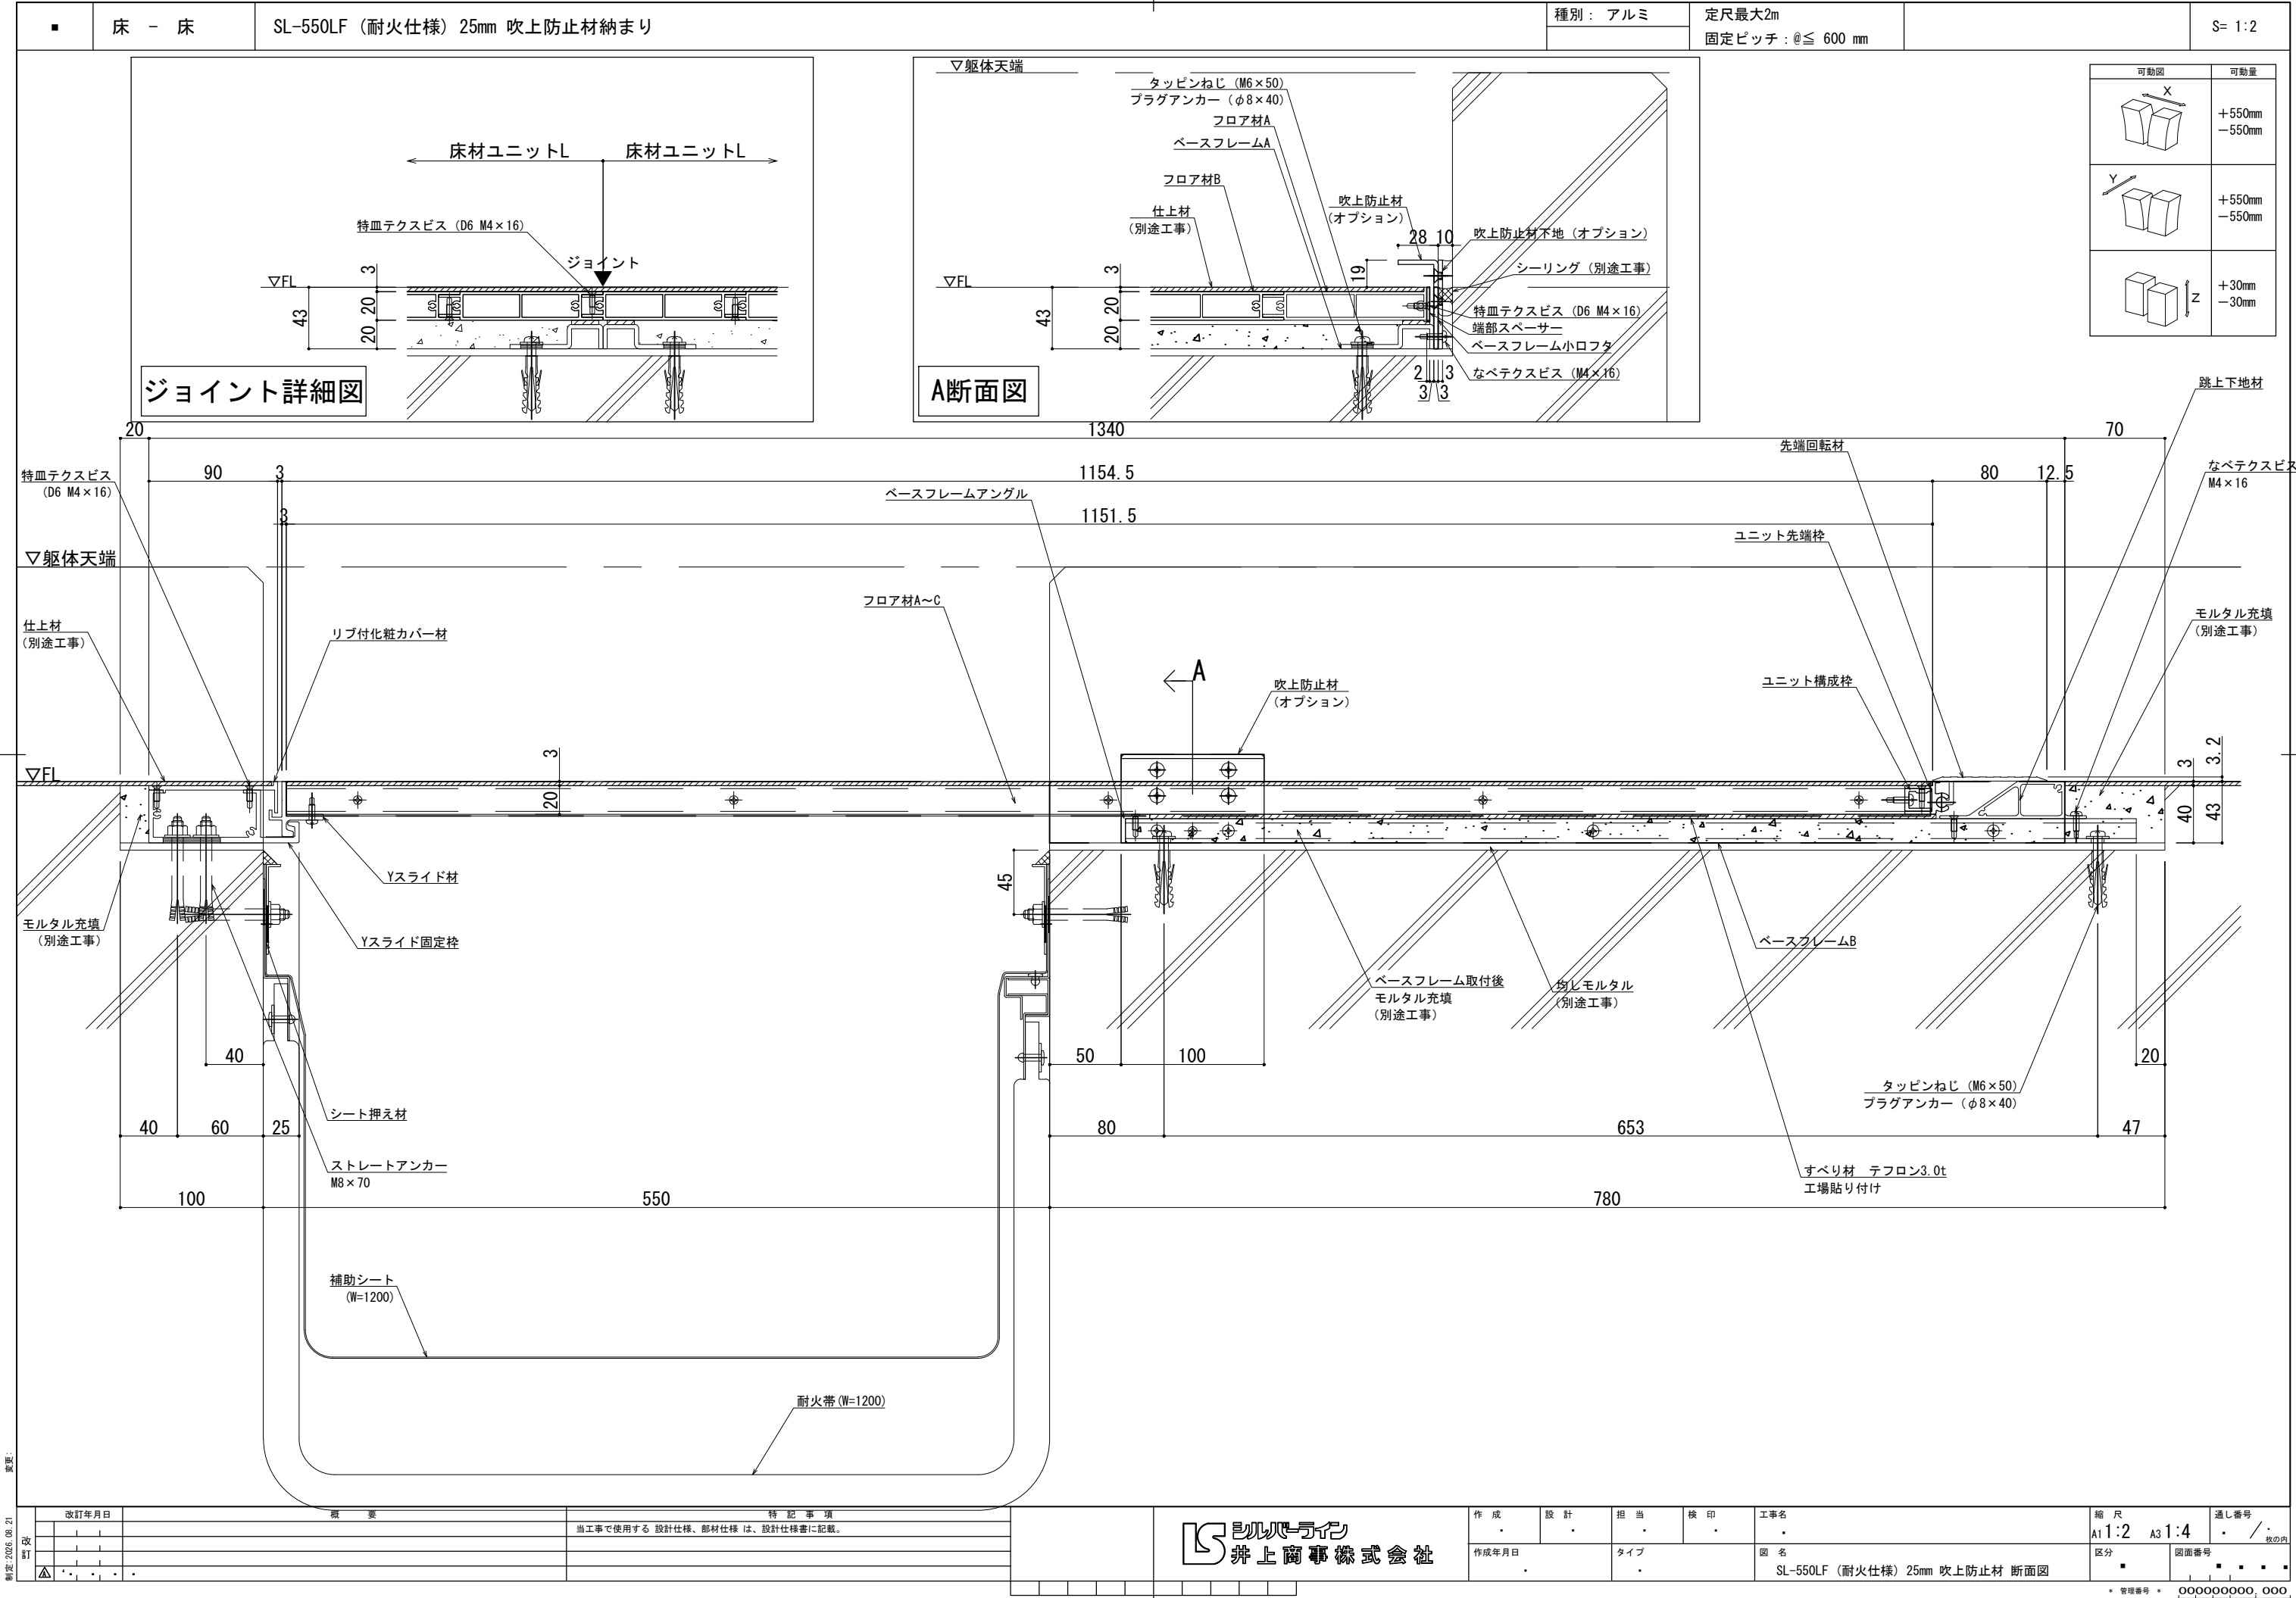

改訂年月日

概要

特記事項

作成

設計

担当

検印

工事名

縮尺

通し番号

改訂

作成年月日

タイプ

図名

区分

図面番号

管理番号

000000000,000