


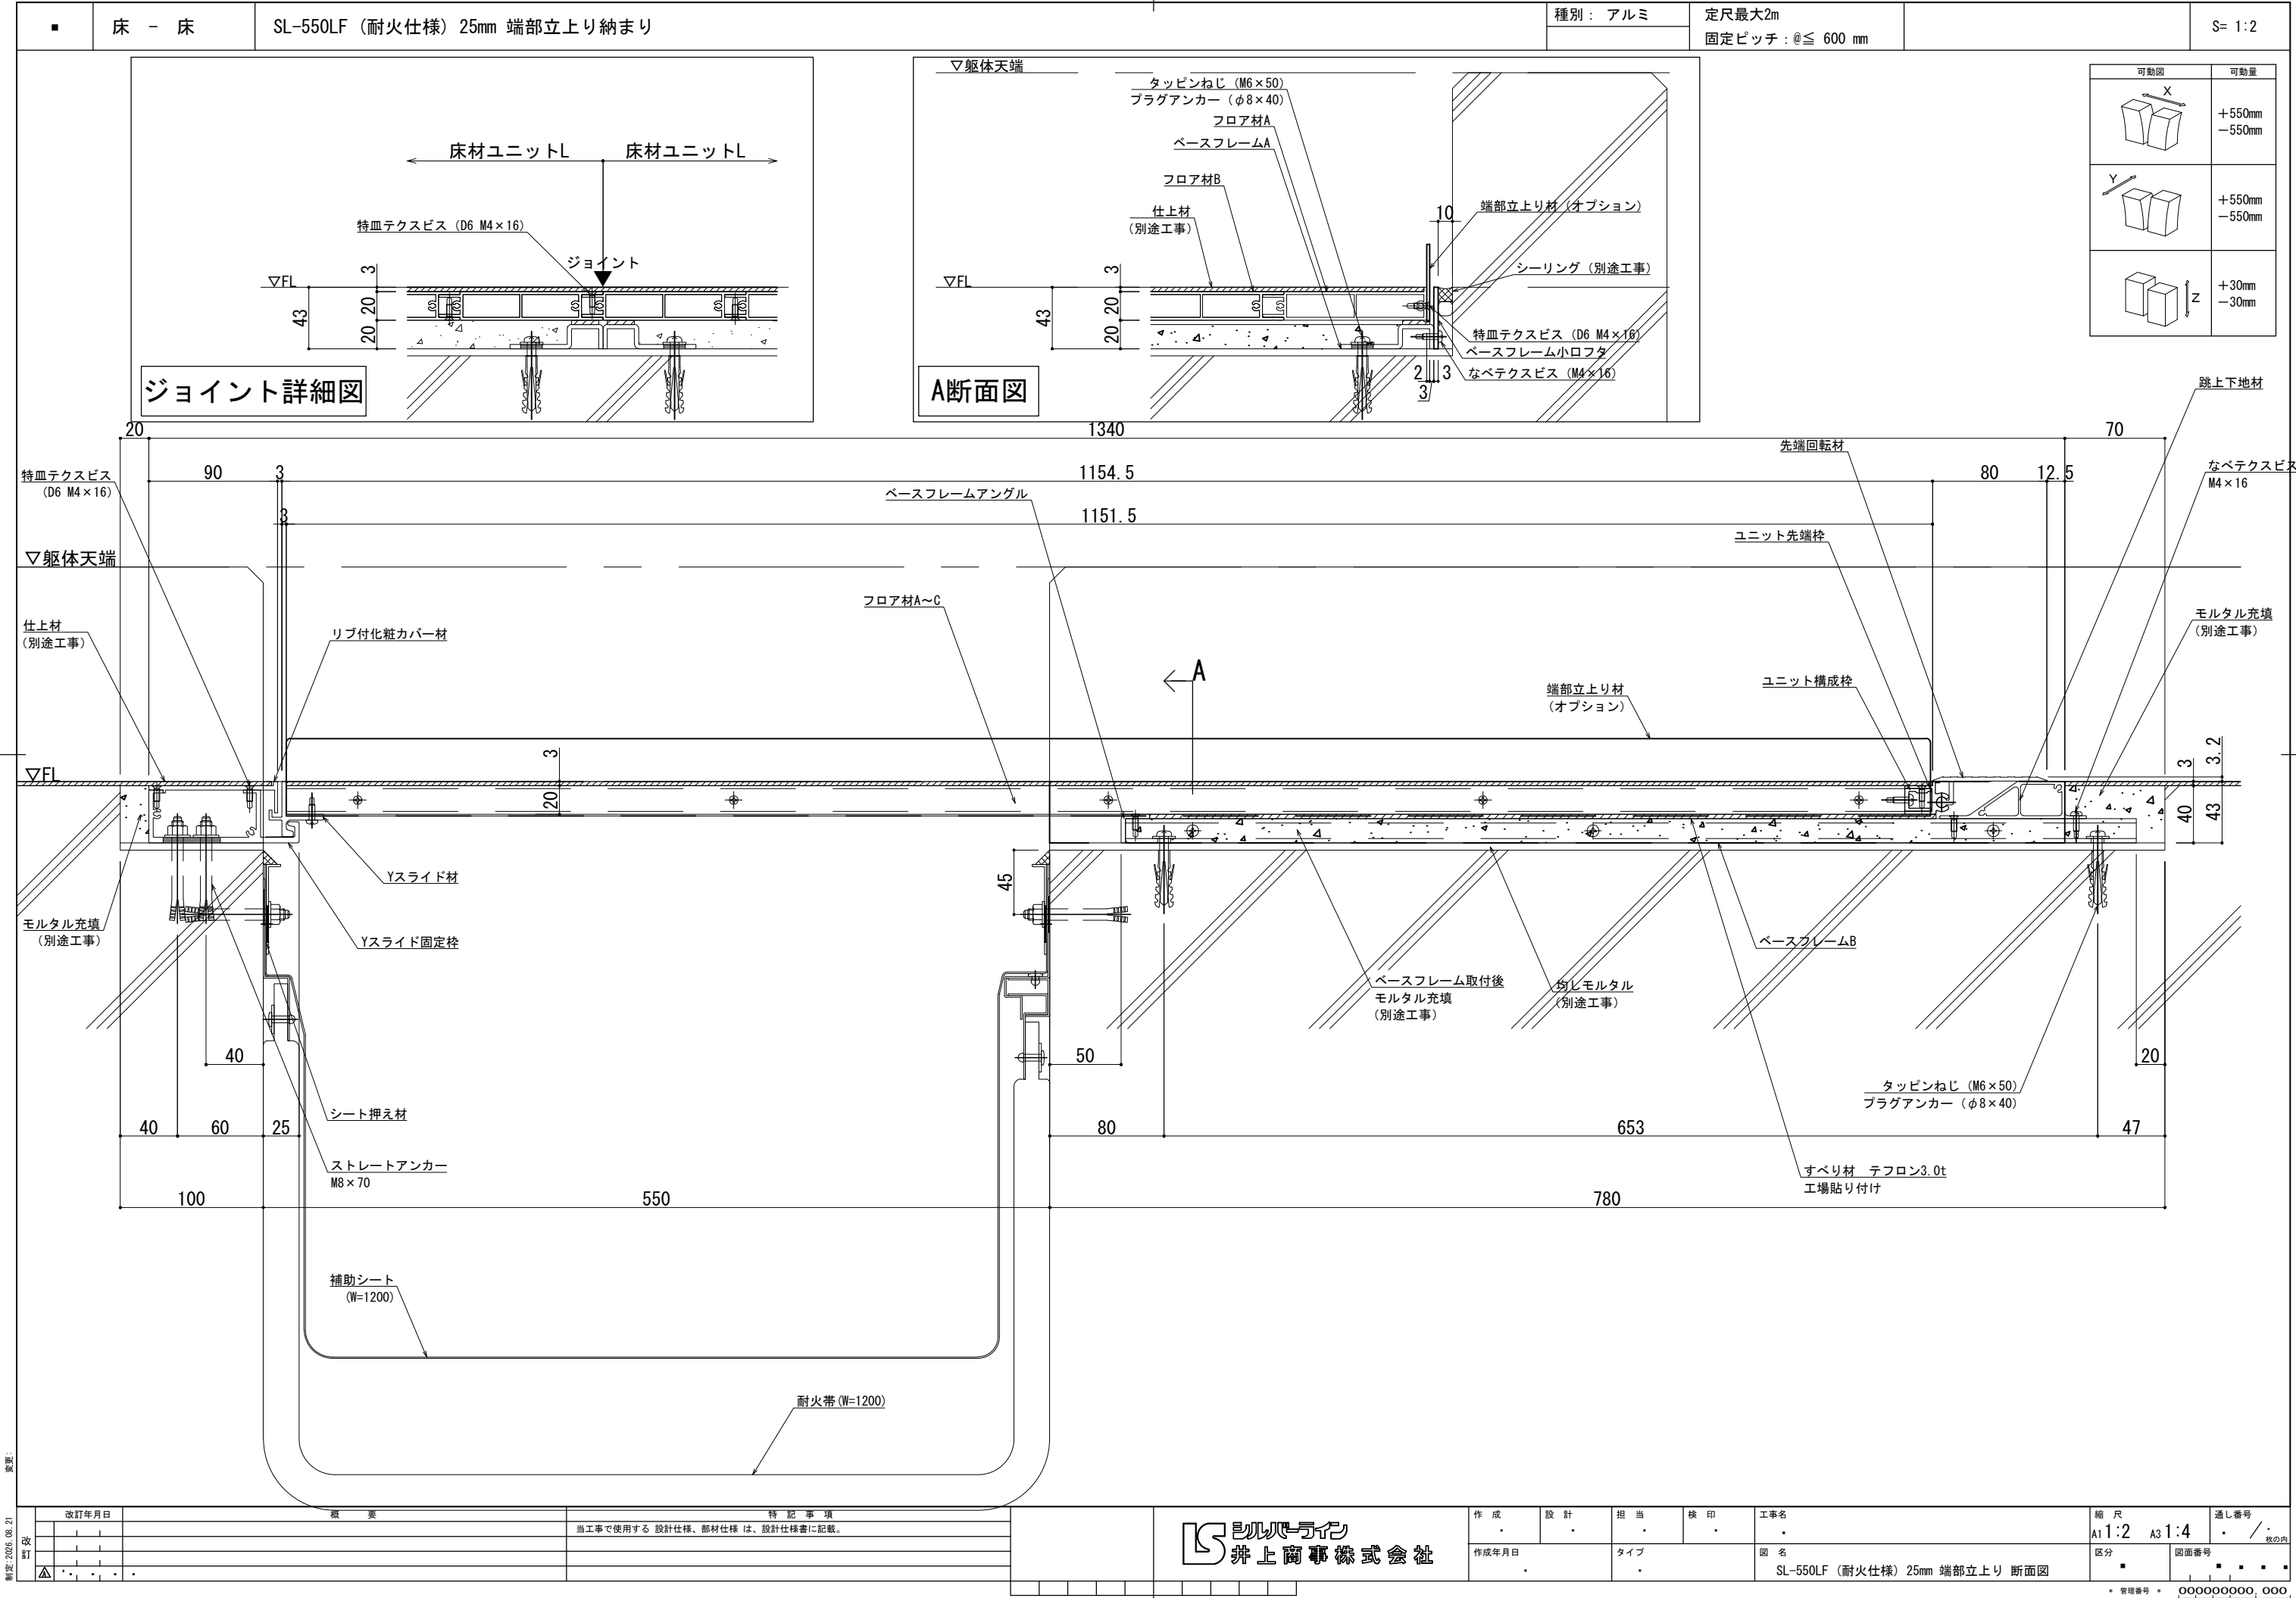

可動図	可動量
	+550mm -550mm
	+550mm -550mm
	+30mm -30mm

改訂年月日

概要

特記事項

作成

設計

担当

検印

工事名

縮尺

通し番号

作成年月日

タイプ

図名

区分

図面番号

管理番号

000000000,000

井上商事株式会社

SL-550LF (耐火仕様) 25mm 端部立上り 断面図