■	床 － 床	SL-550LF 端部立上り+吹上防止材納まり	種別： アルミ	定尺最大2m 固定ピッチ：@≦ 600 mm		S= 1:2

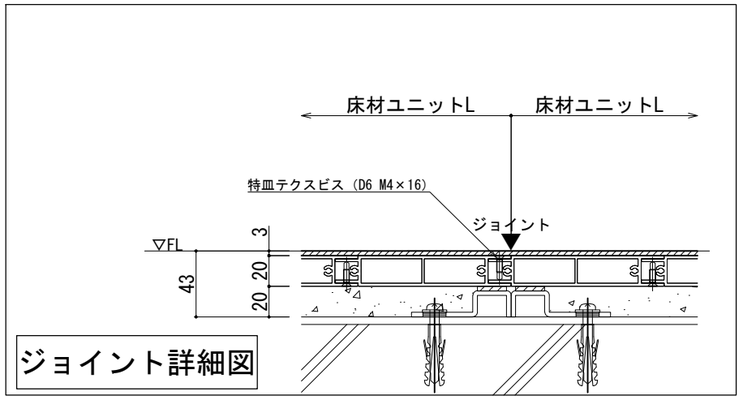

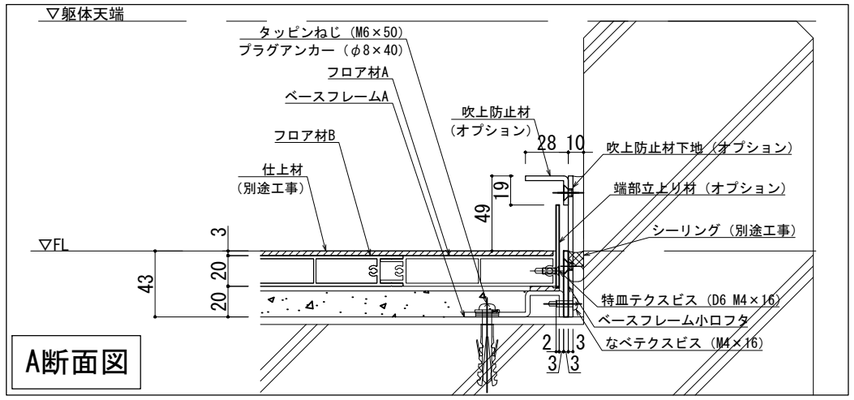

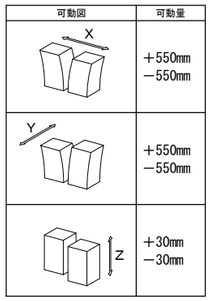

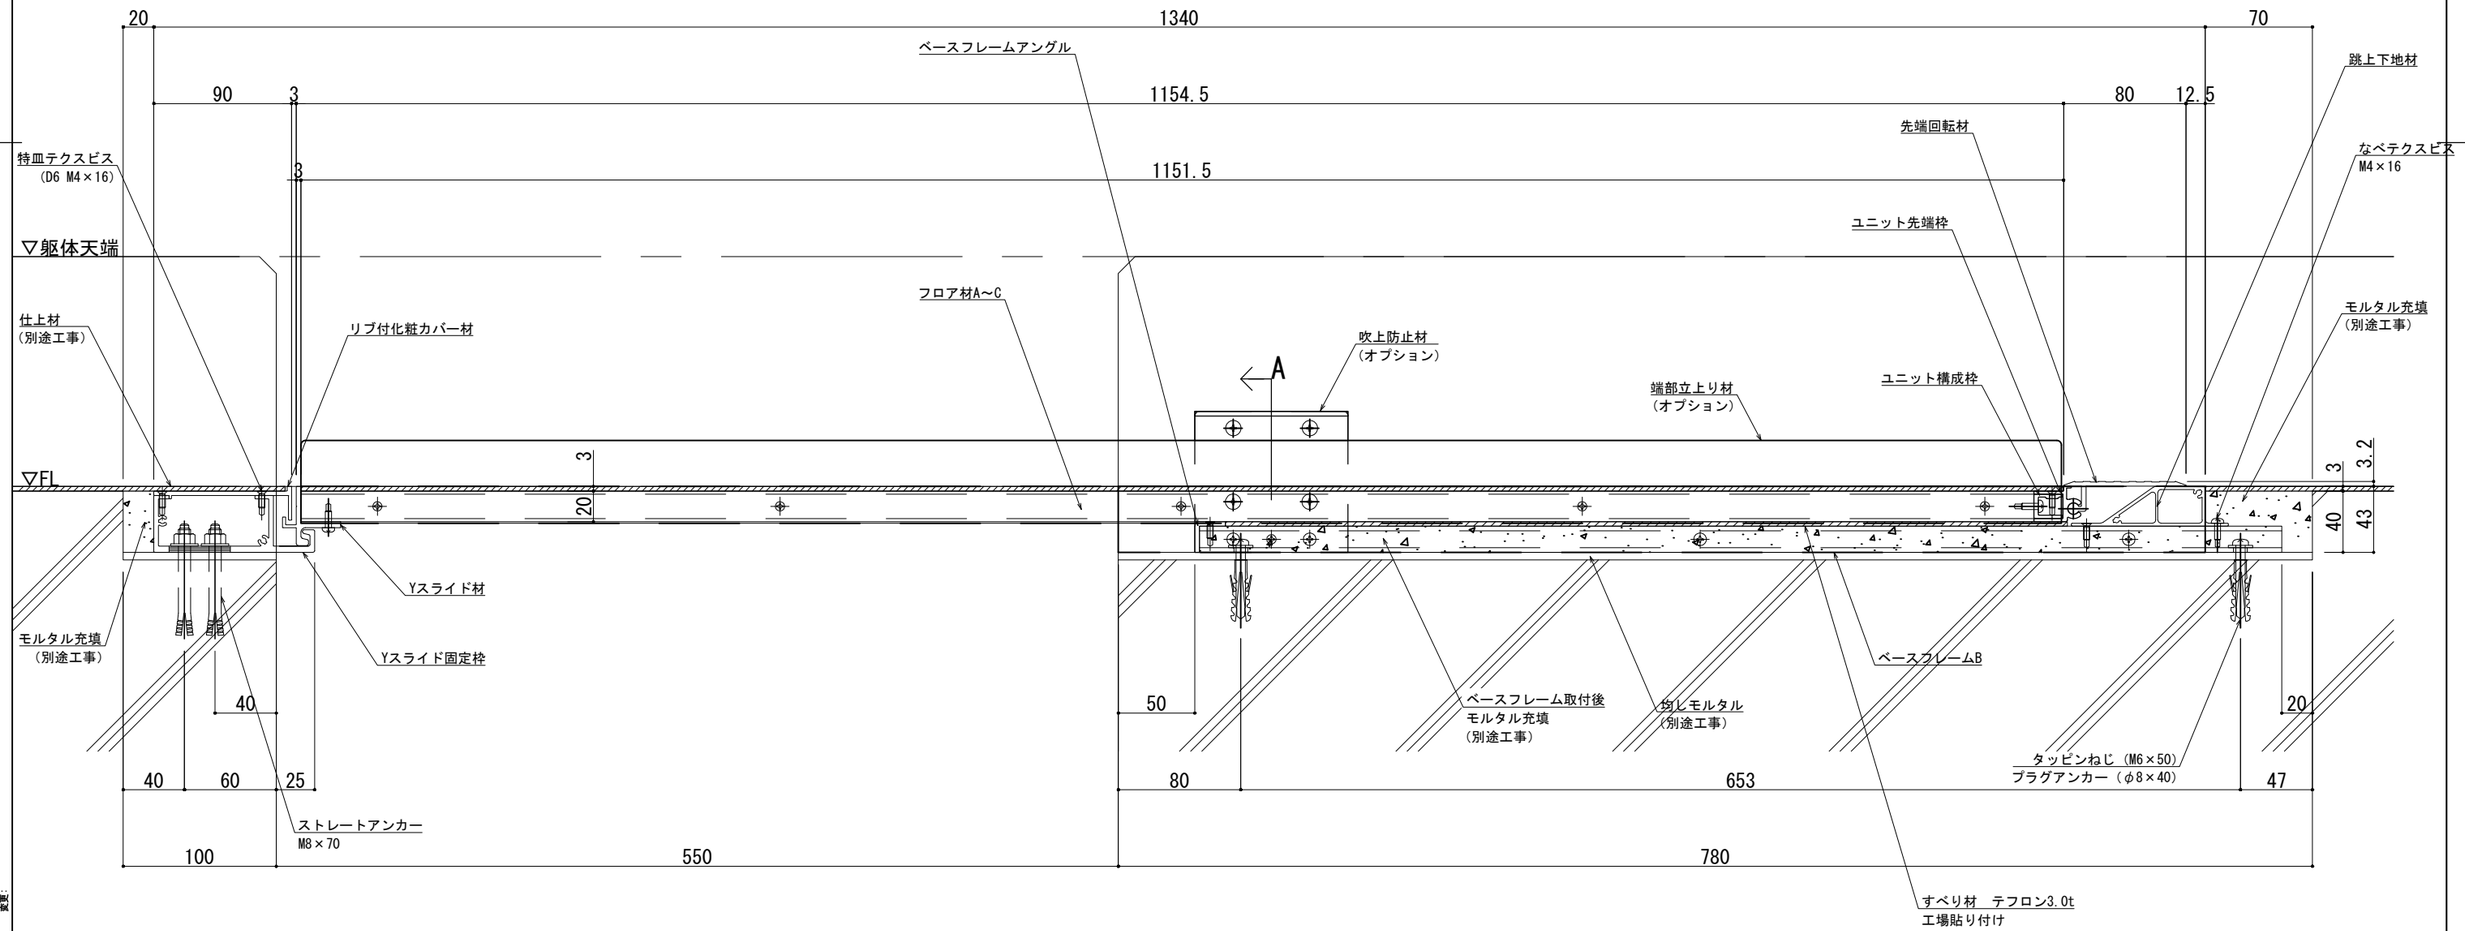

改訂年月日	概 要	特 記 事 項
		当工事で使用する 設計仕様、部材仕様 は、設計仕様書に記載。

シルバーライン
井上商事株式会社

作成	設計	担当	検印	工事名	縮尺	通し番号
					A1 1:2 A3 1:4	／ 枚の内
作成年月日		タイプ		図名 SL-550LF 端部立上り+吹上防止材 断面図	区分	図面番号

＊ 管理番号 ＊ 000000000, 000

制定:2026.08.21