


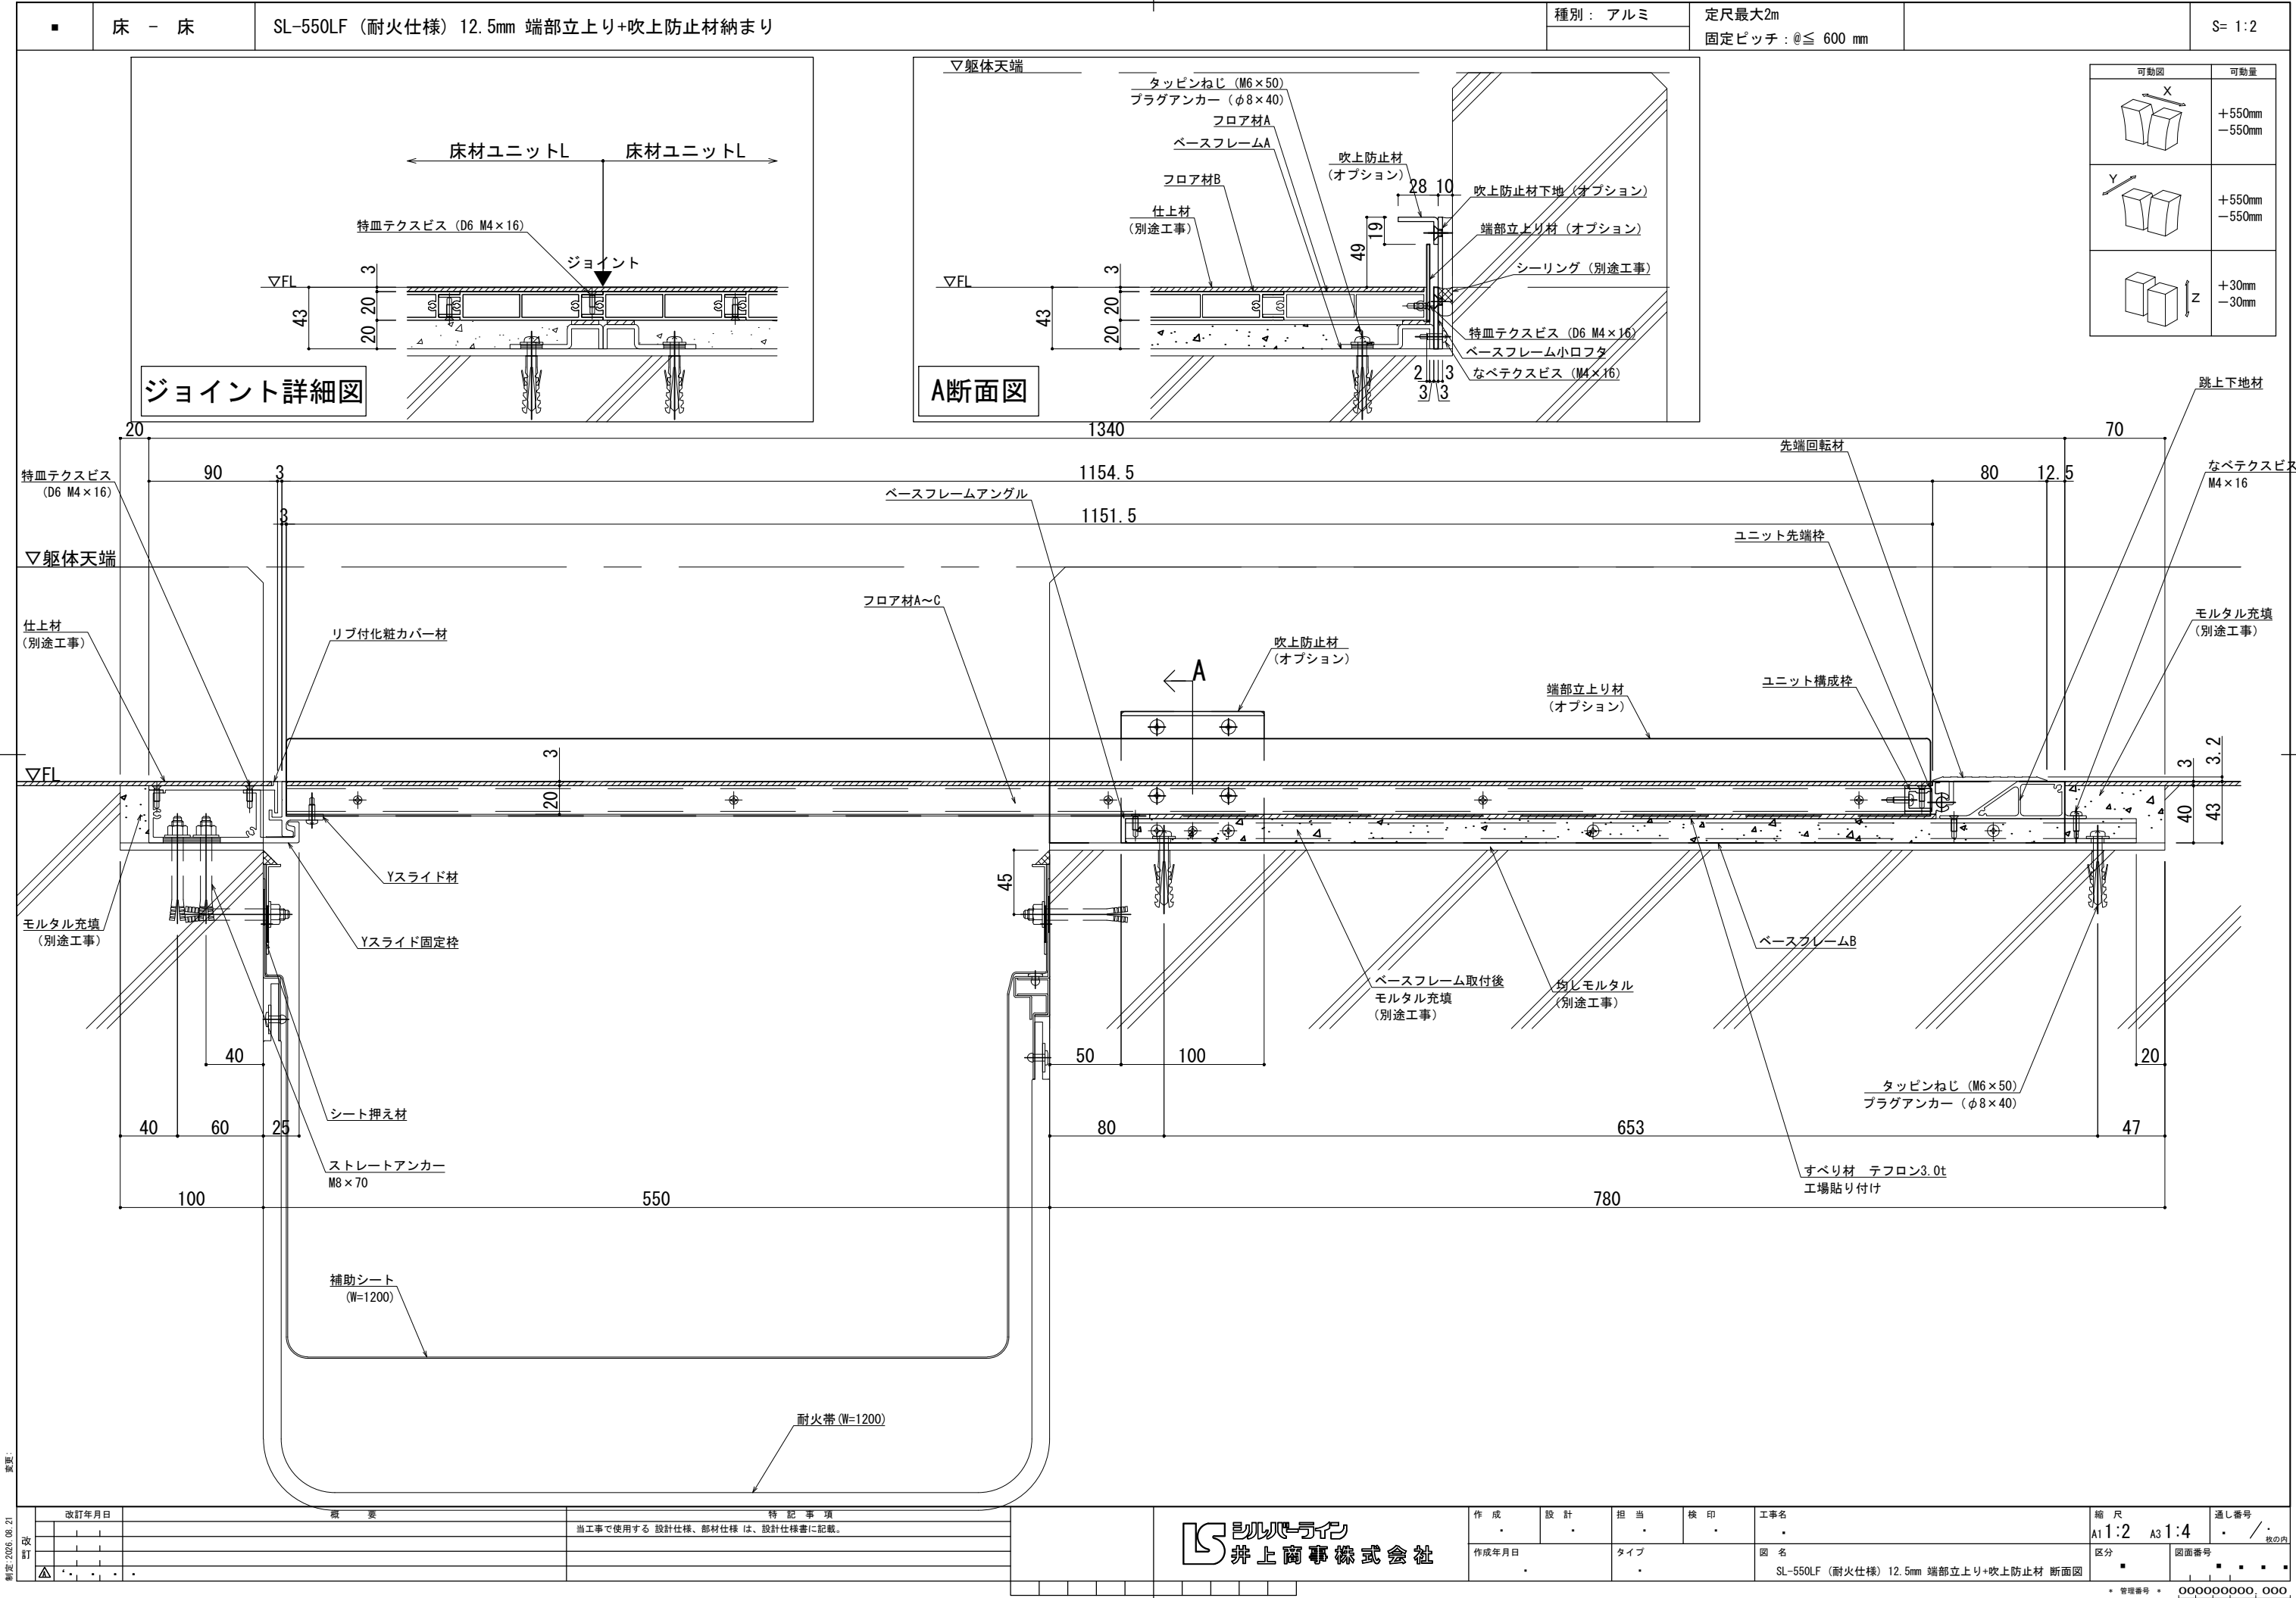

改訂年月日

概要

特記事項

当工事で使用する設計仕様、部材仕様は、設計仕様書に記載。

井上商事株式会社

作成

設計

担当

検印

工事名

図名

SL-550LF (耐火仕様) 12.5mm 端部立上り+吹上防止材 断面図

縮尺

A1 1:2

A3 1:4

通し番号

図面番号

管理番号

000000000,000