


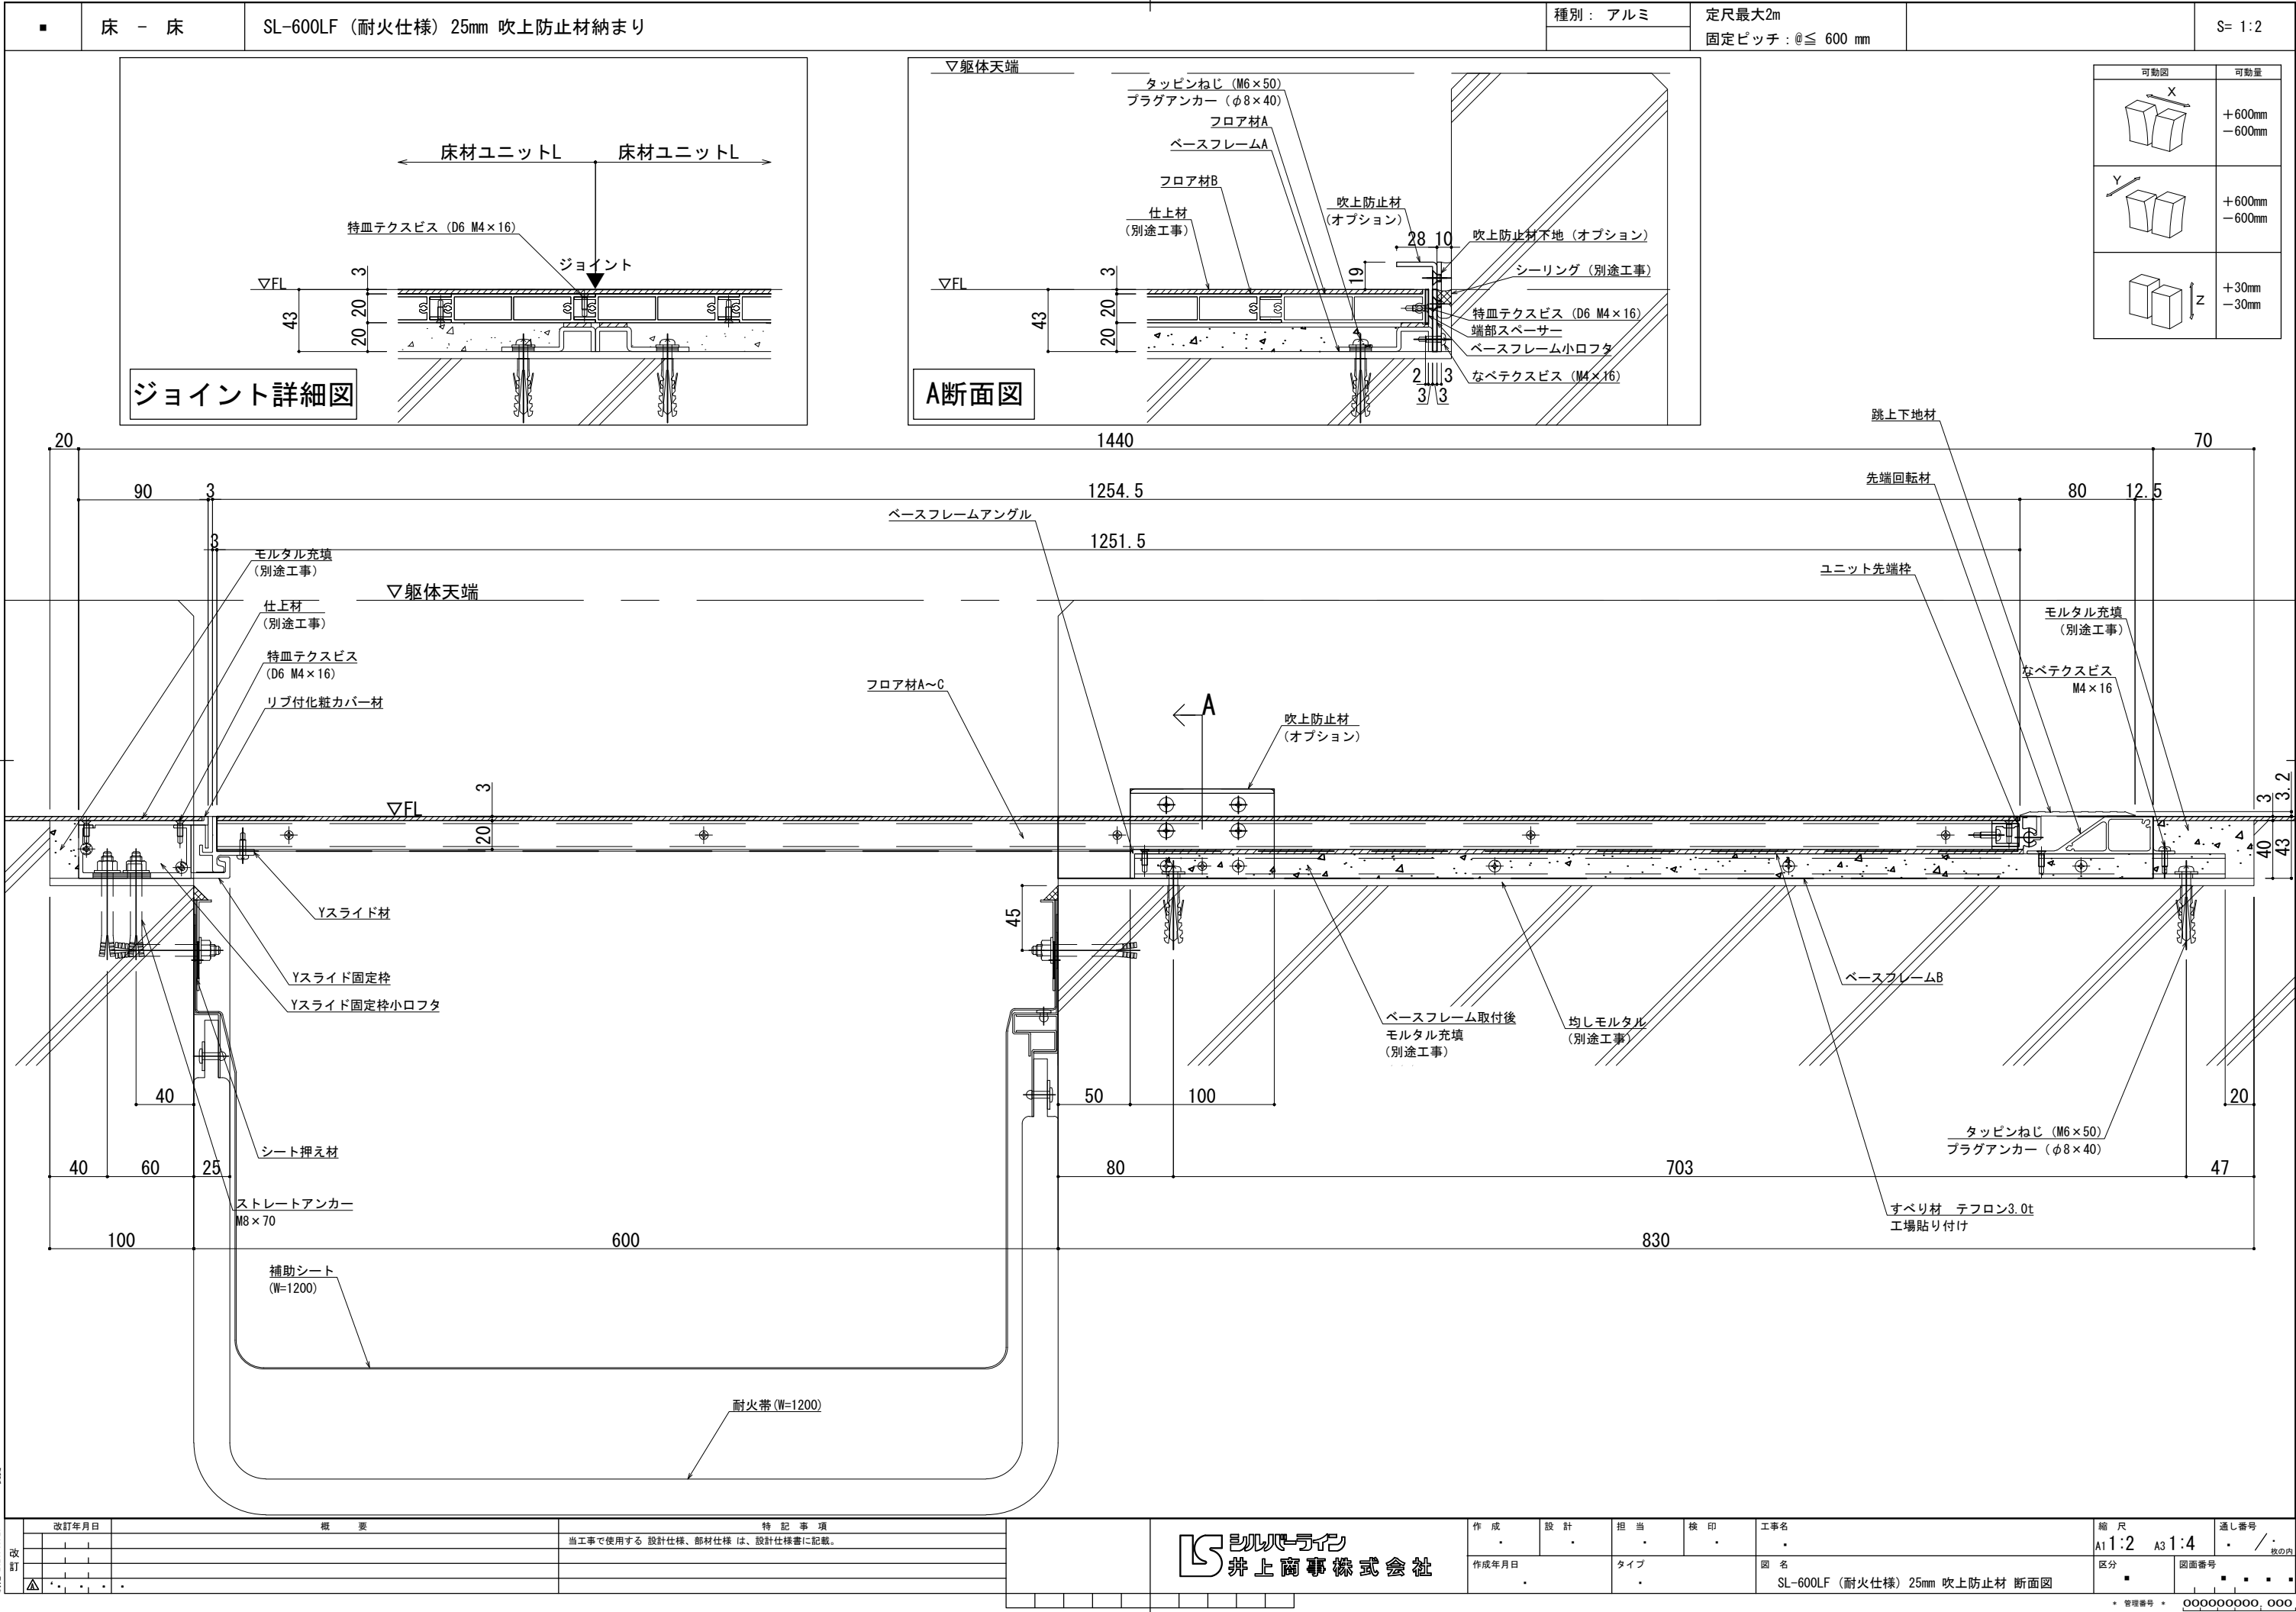

改訂年月日

概要

特記事項

当工事で使用する 設計仕様、部材仕様 は、設計仕様書に記載。

井上商事株式会社

作成

設計

担当

検印

工事名

作成年月日

タイプ

図名

縮尺

通し番号

区分

図面番号

枚の内

SL-600LF (耐火仕様) 25mm 吹上防止材 断面図

A1 1:2 A3 1:4

000000000,000

製図: 2026.08.21
改訂
変更