



6. マンションバルコニー納まり


1) 外持出しタイプ 納まり

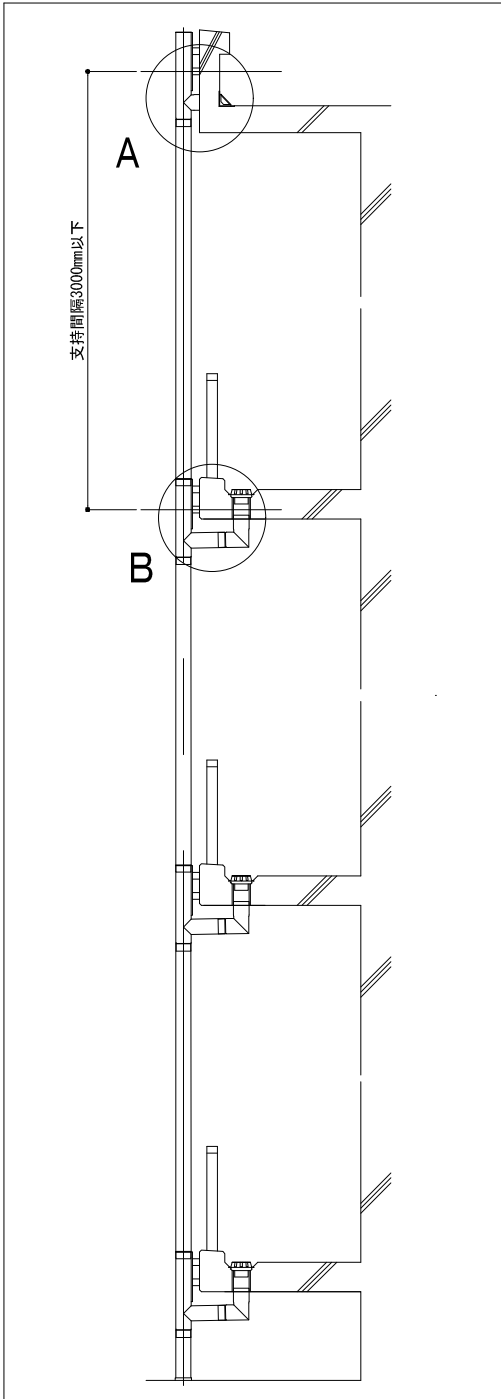


A 横引きドレン部

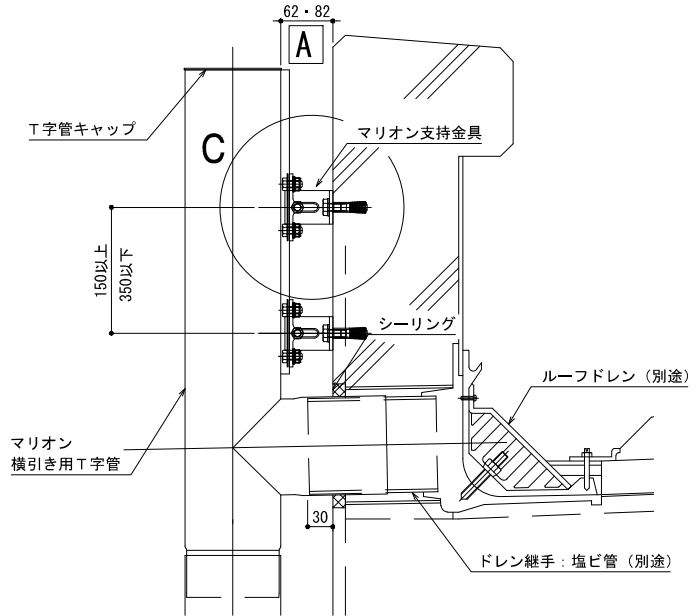

B フロアードレン部

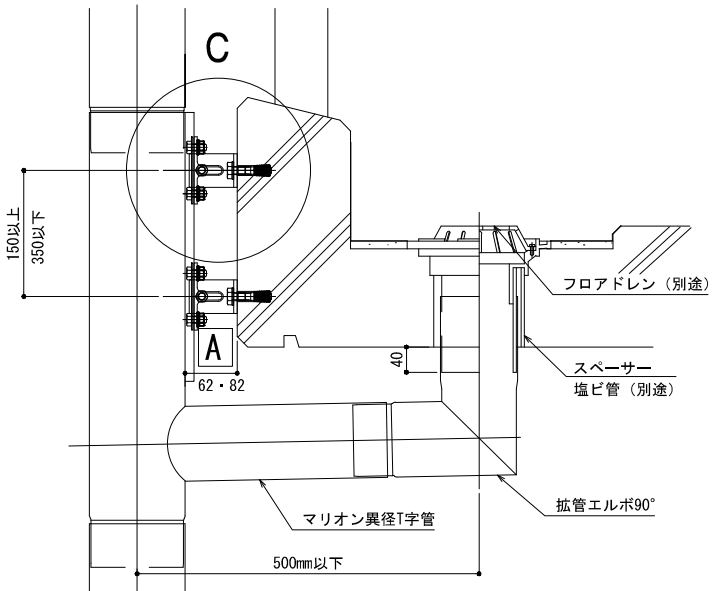



C 支持部 (平断面)

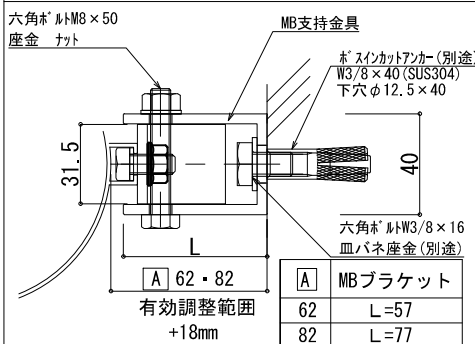

マリオン支持金具 (セット品)

(マンションバルコニー)

A6063S-T5(電解着色)

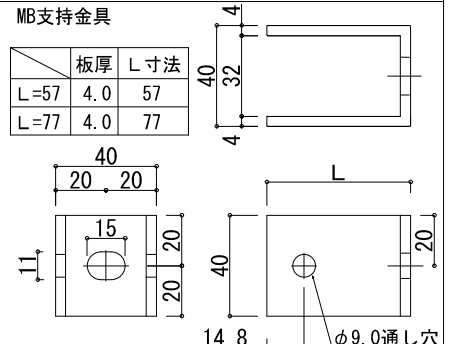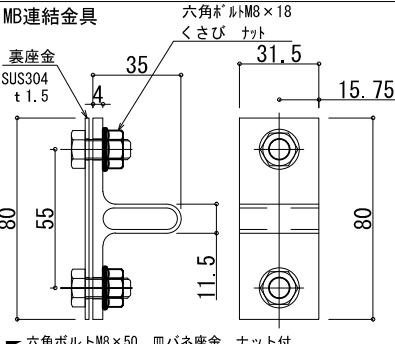


変更:2018.11.20

制定:

六角ボルトM8×50、皿パナ座金、ナット付

2) 壁付けタイプ 納まり

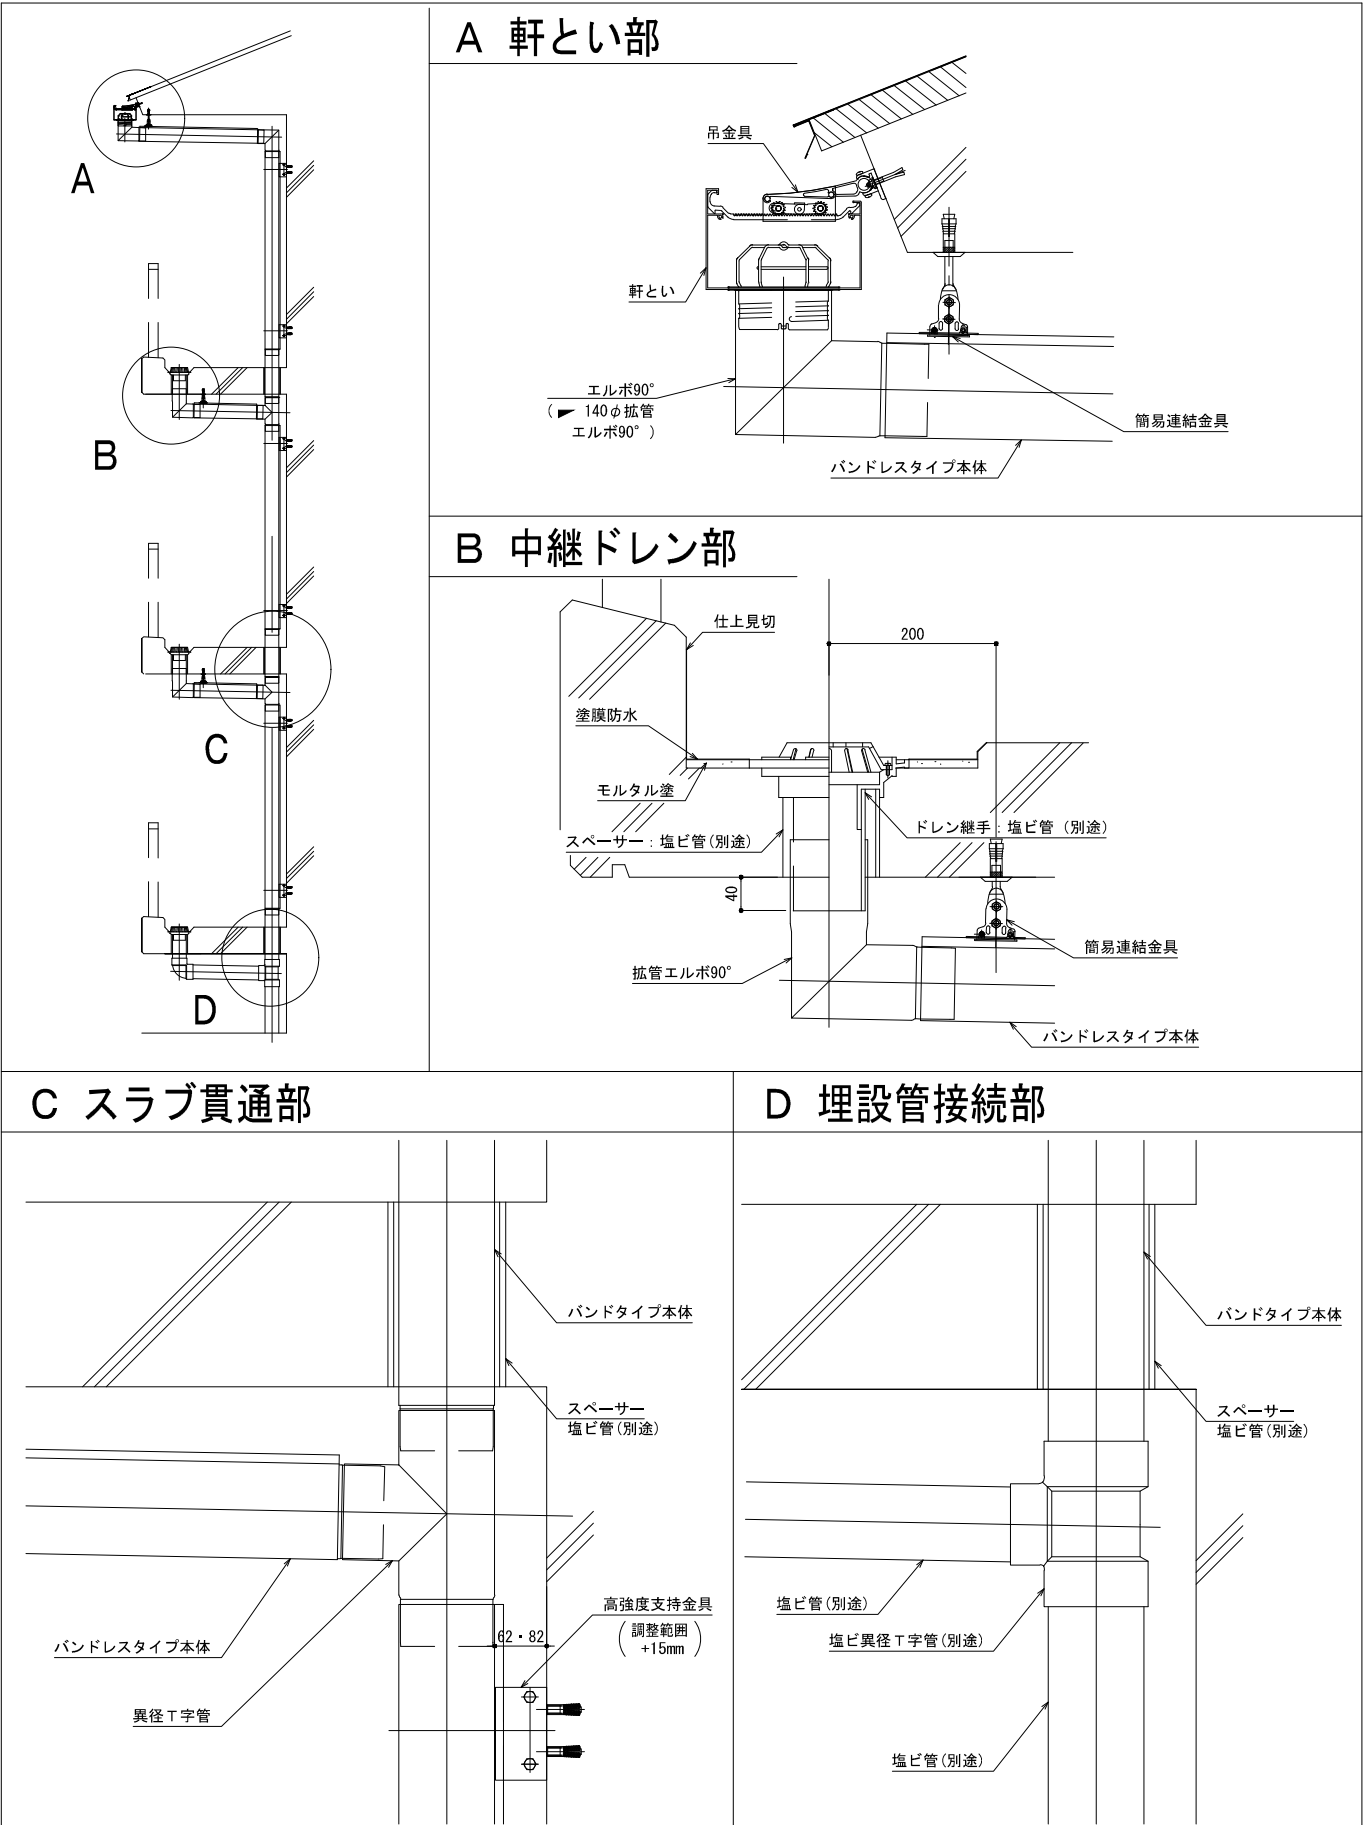

変更：2018.11.20

制定：