



TAT100-0048

工事名	電解着色品	担当	製図	照査
図面名	S=1/2			
□100 横引き用角丸T字管 枝114φ				

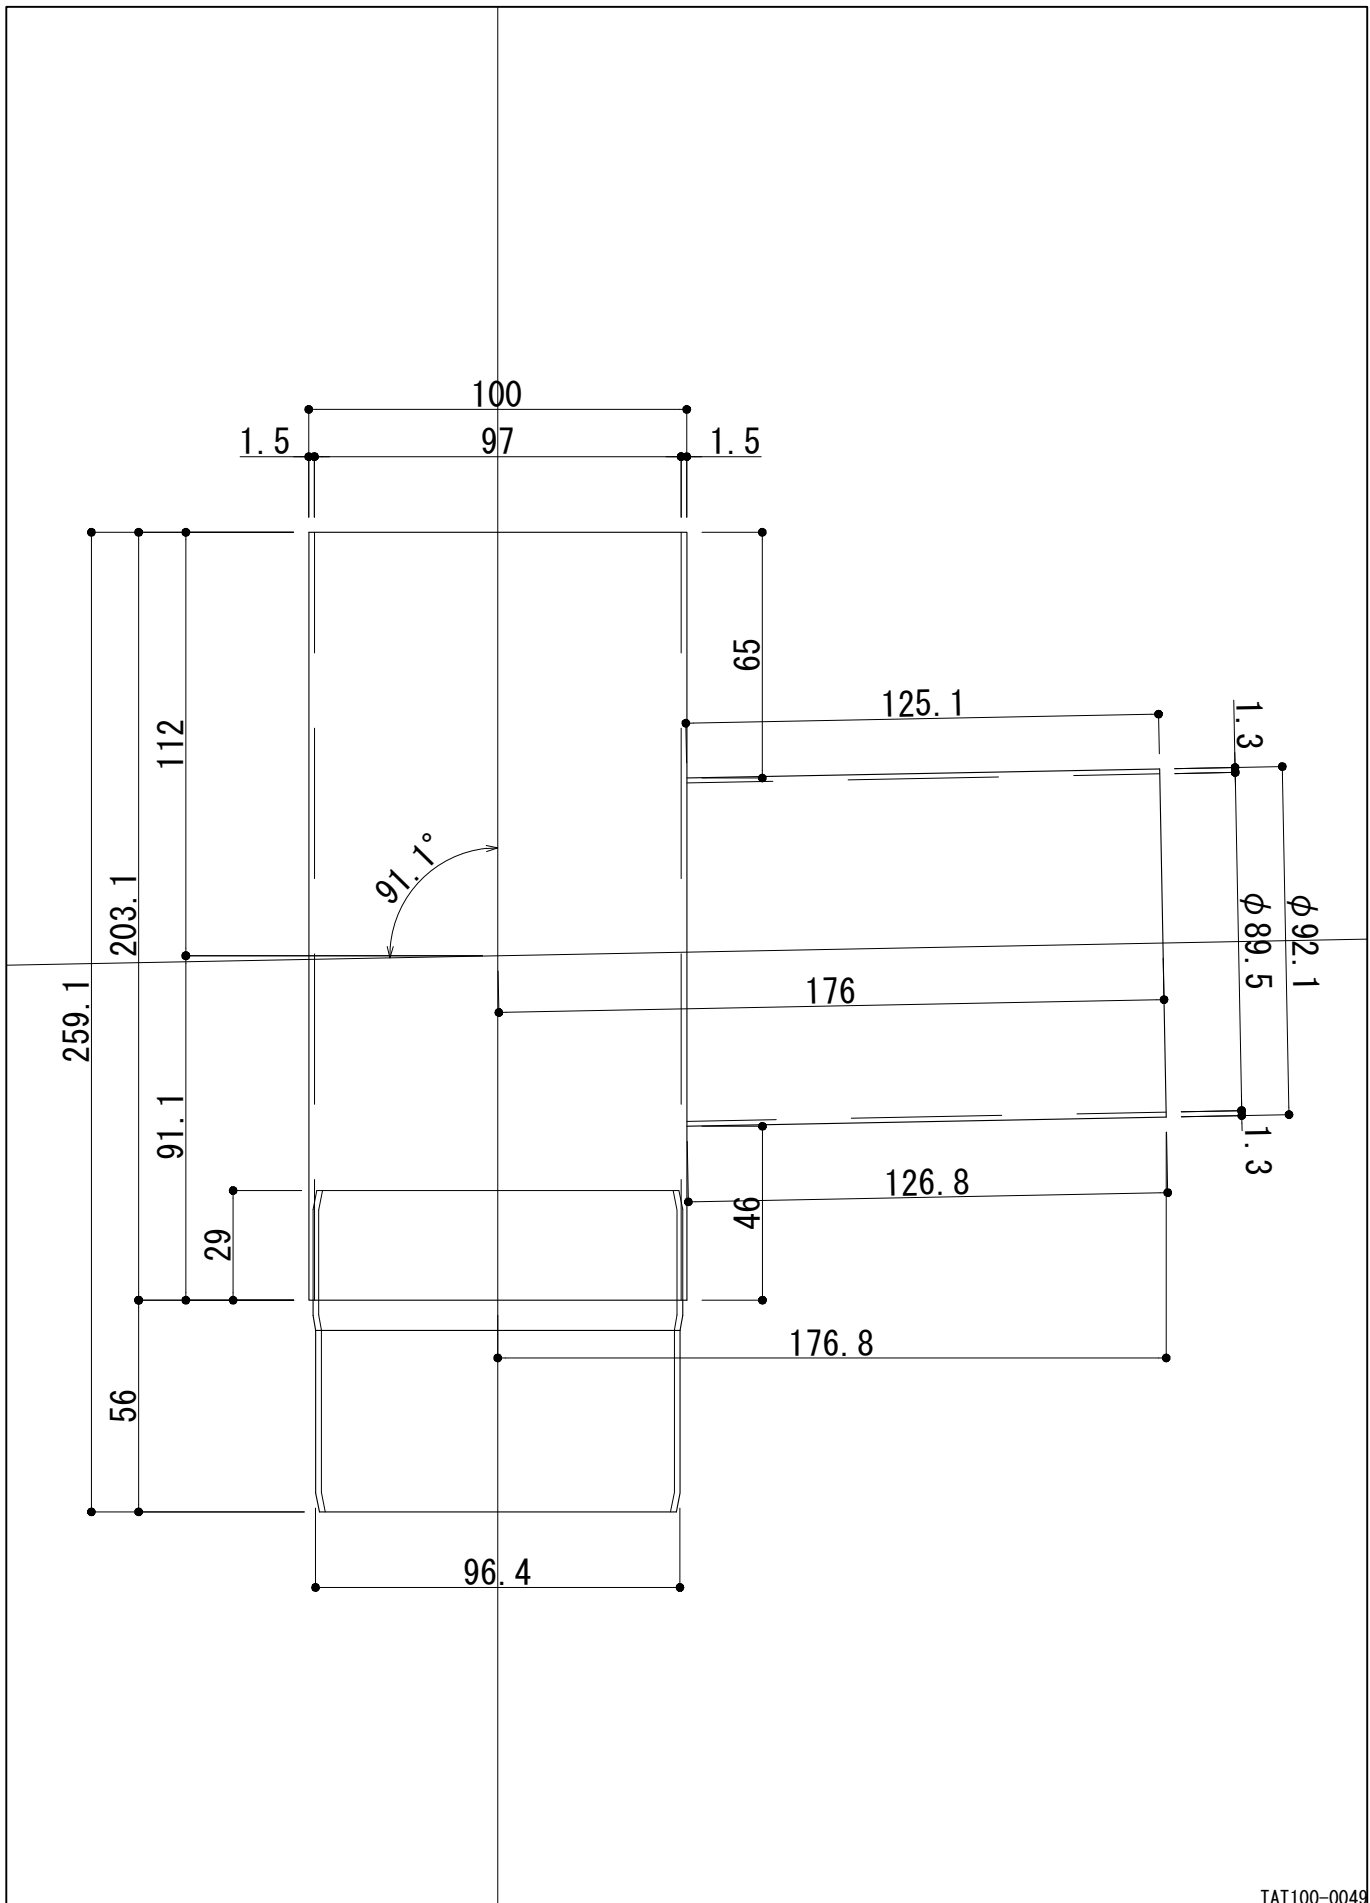

TAT100-0049

工事名	電解着色品	担当	製図	照査
図面名 □100 横引き用角丸T字管 枝89φ	S=1/2			

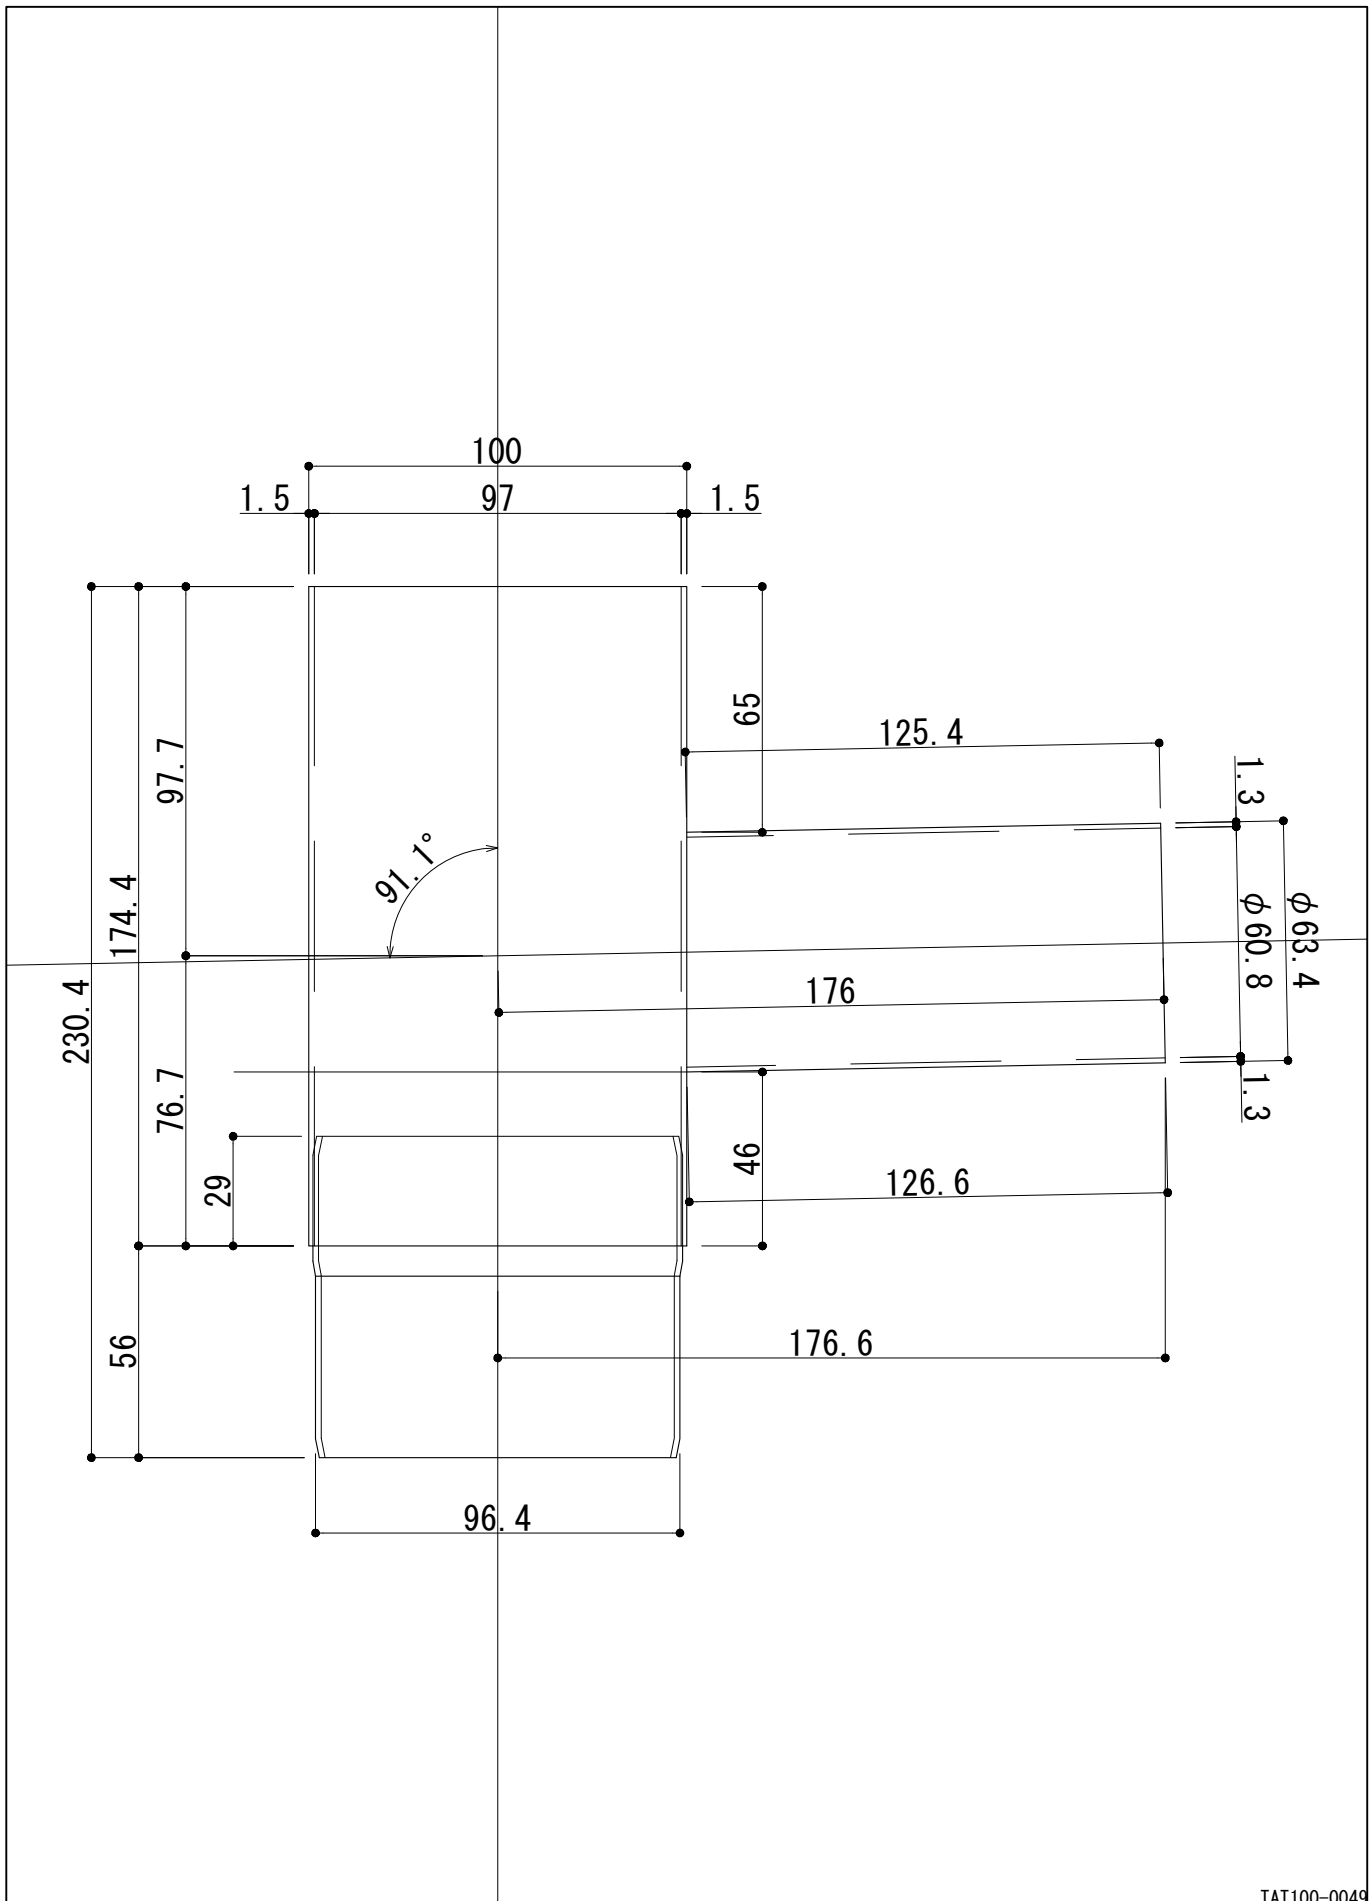

TAT100-0049

工事名	電解着色品	担当	製図	照査
図面名 □100 横引き用角丸T字管 枝60φ	S=1/2			