

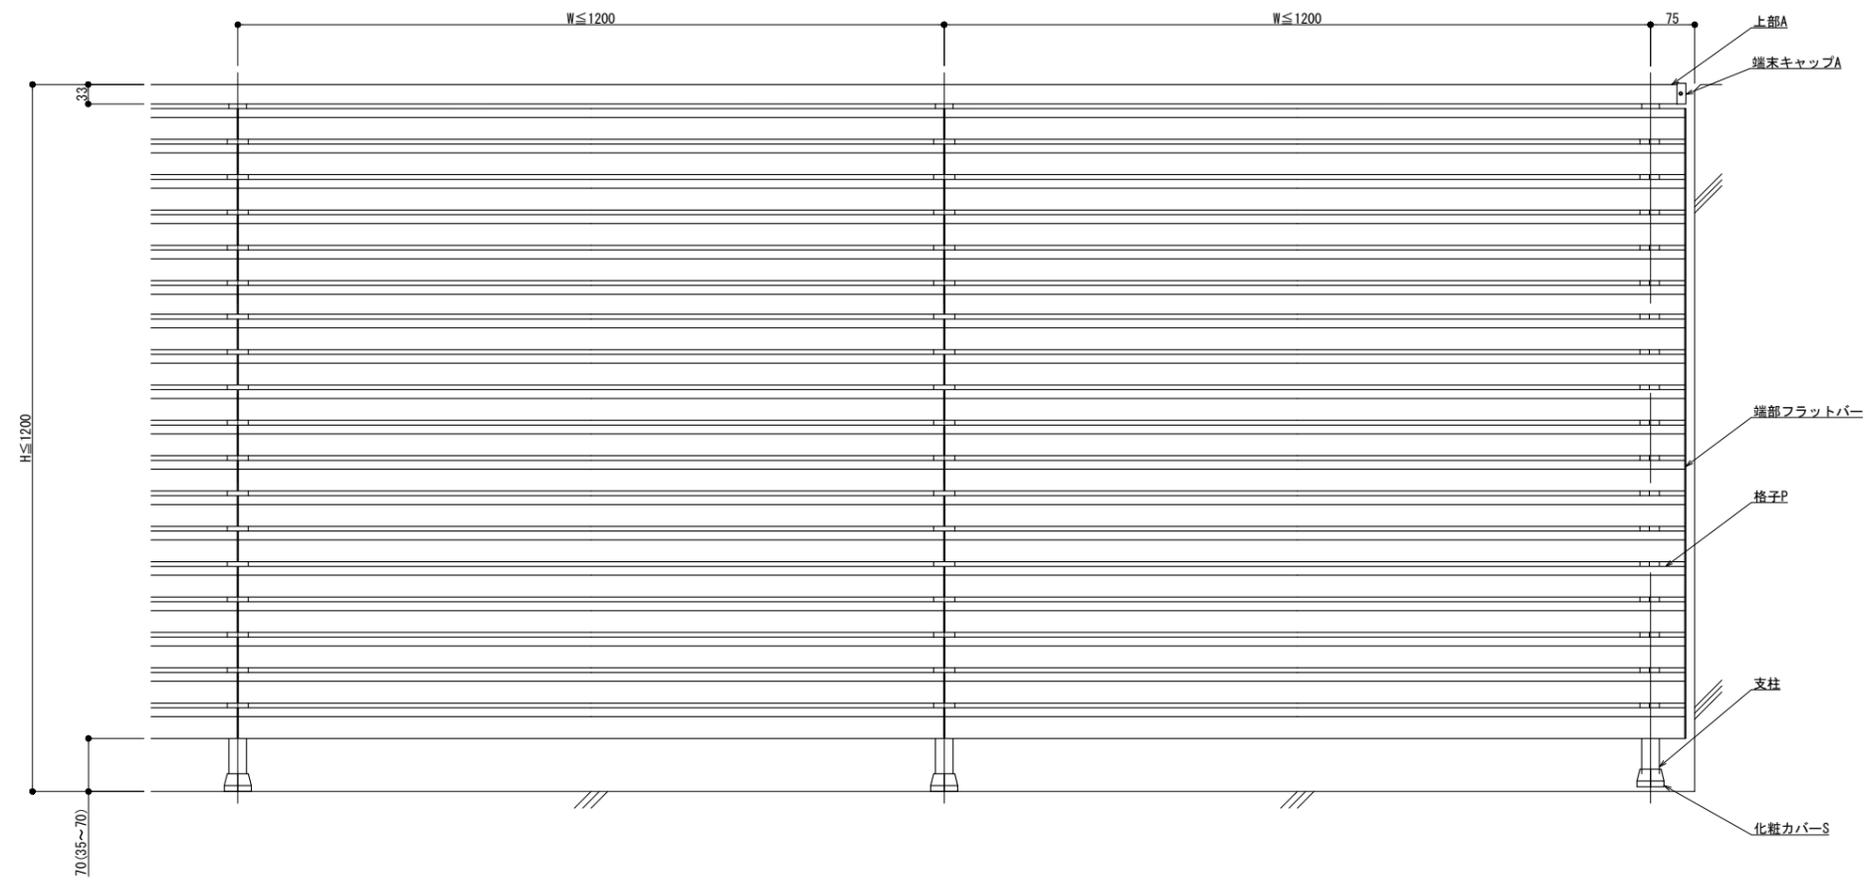


125型

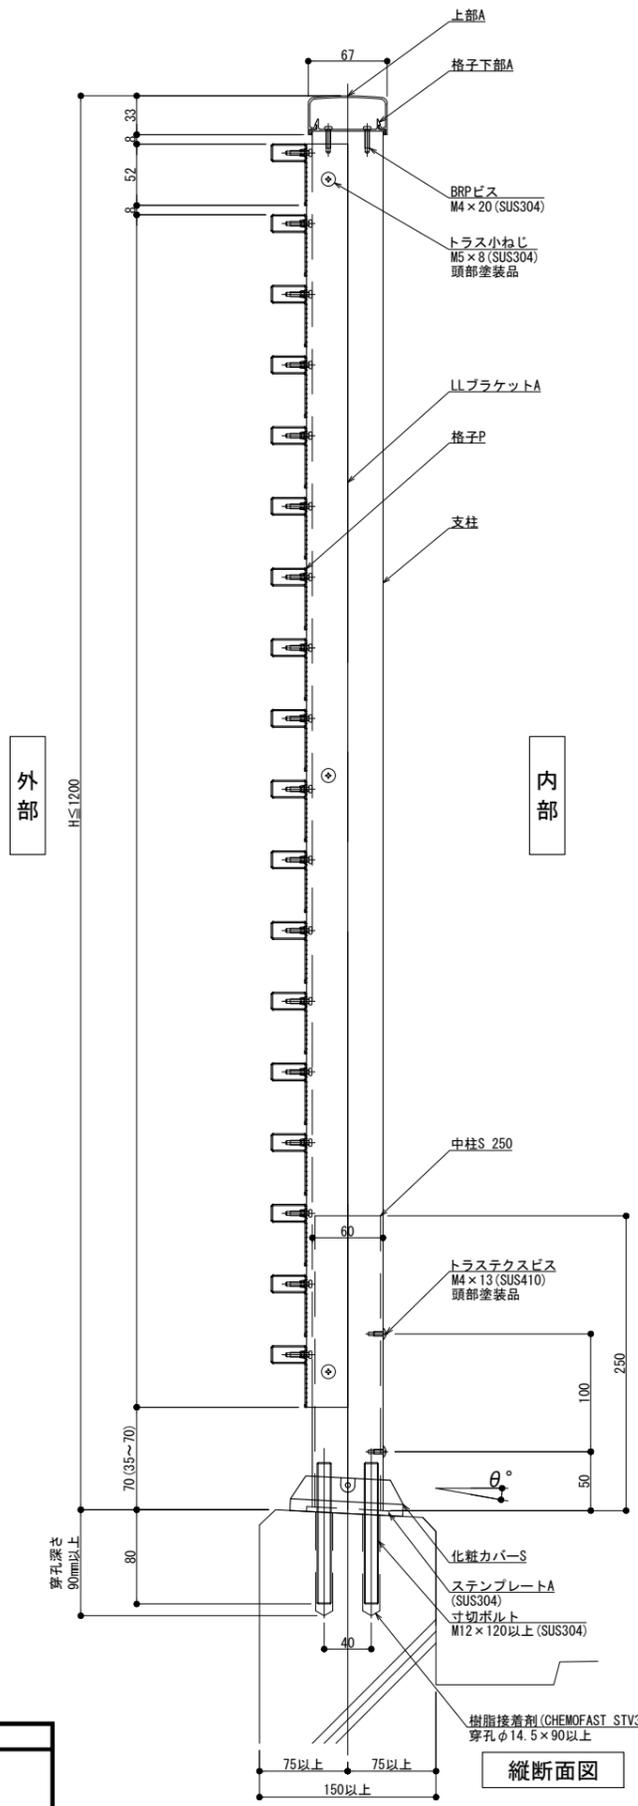

外観図

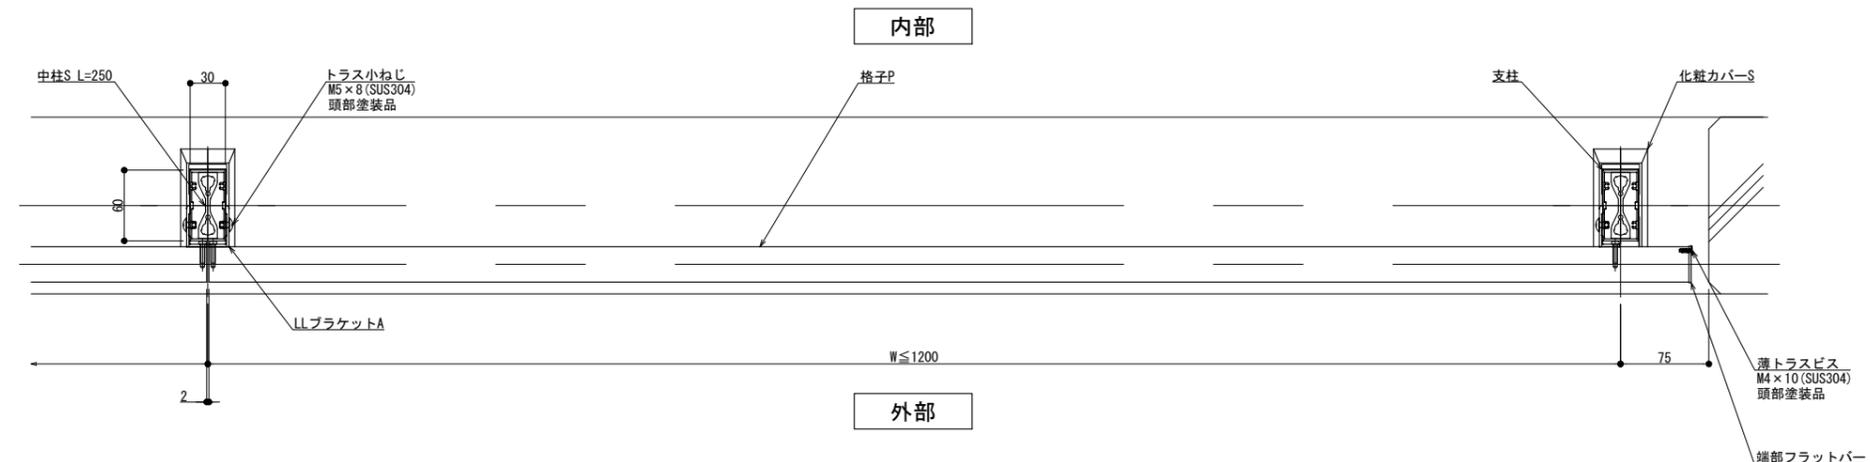

内部

外部

横断面図



躯体勾配
 $\theta^\circ =$

改訂	改訂年月日	概要	特記事項


IS 井上商事株式会社

作成	設計	担当	検印	工事名	縮尺 A1 1:3 A3 1:6	通し番号
作成年月日	タイプ	図名	床支持 後付工法 125型 LLタイプ納まり図	区分	図面番号	枚の内
管理番号						00000000_000

150型

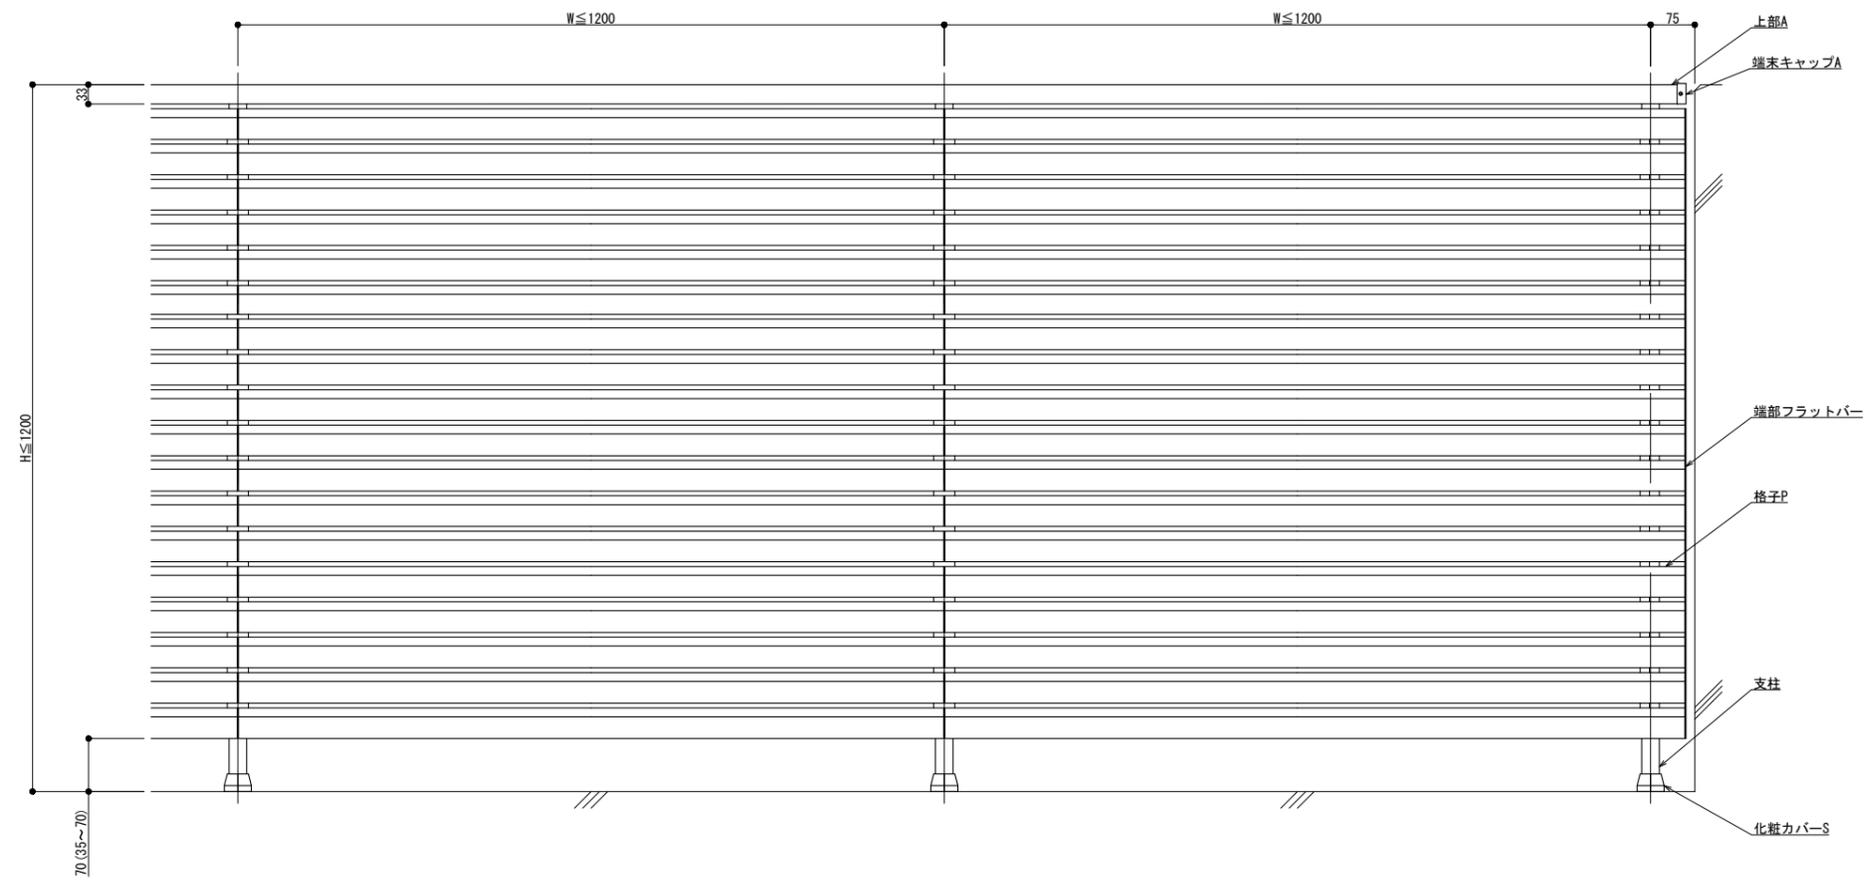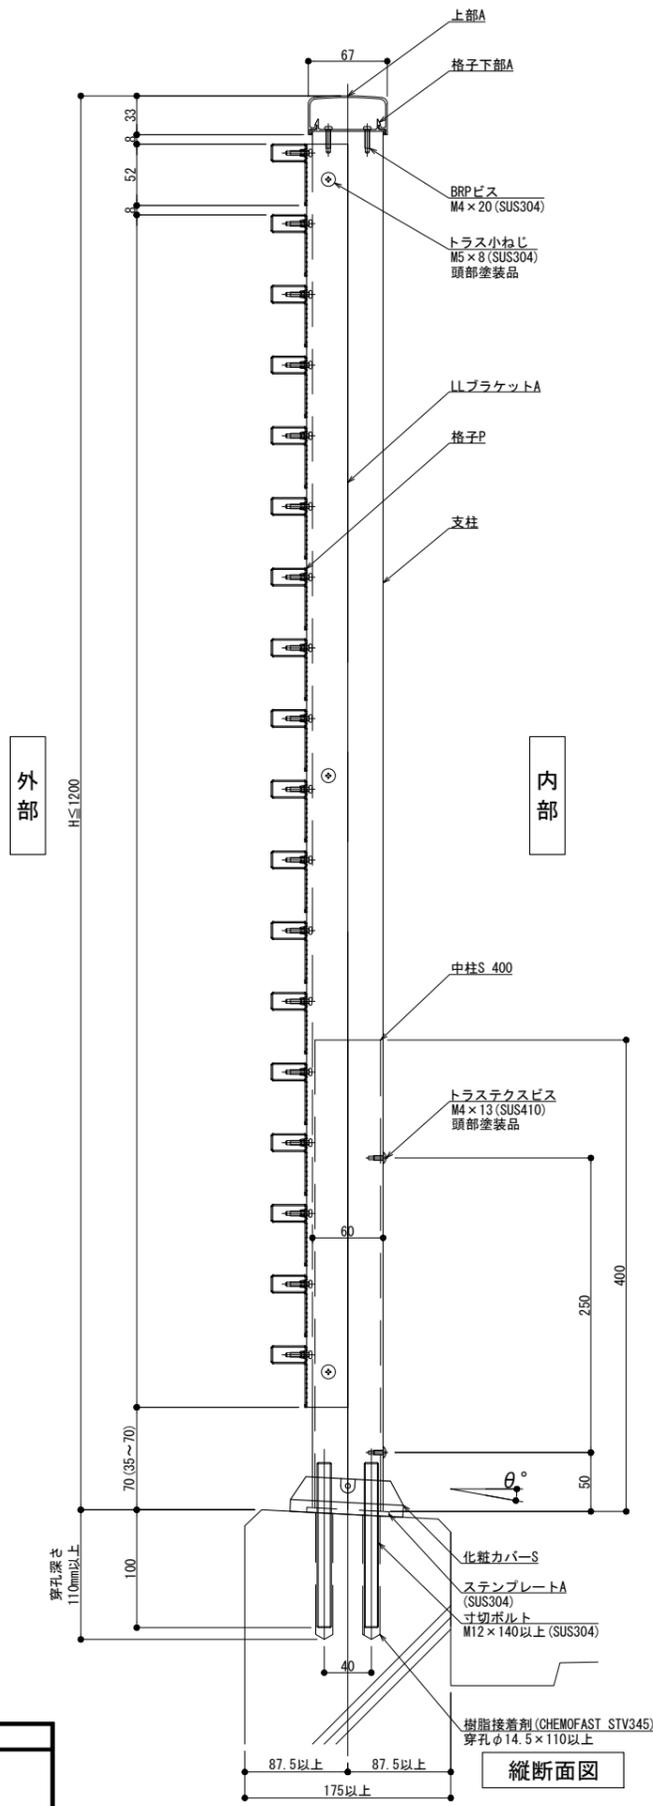

外観図

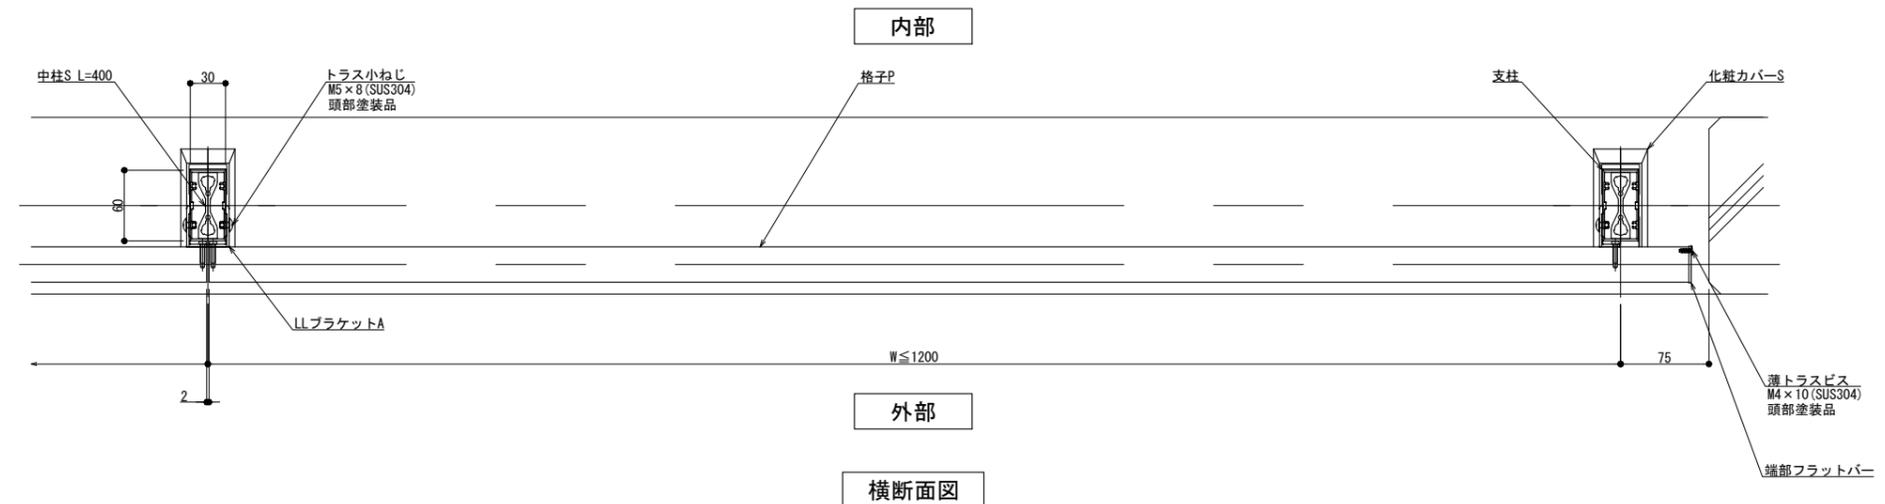


内部

外部



横断面図

躯体勾配
θ° =

改訂年月日	概要	特記事項	作成	設計	担当	検印	工事名	縮尺 A1 1:3 A3 1:6	通し番号 / 枚の内
			作成年月日		タイプ		図名 床支持 後付工法 150型 LLタイプ納まり図	区分	図面番号
								管理番号	00000000_000

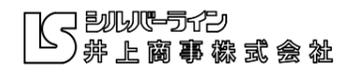


300型

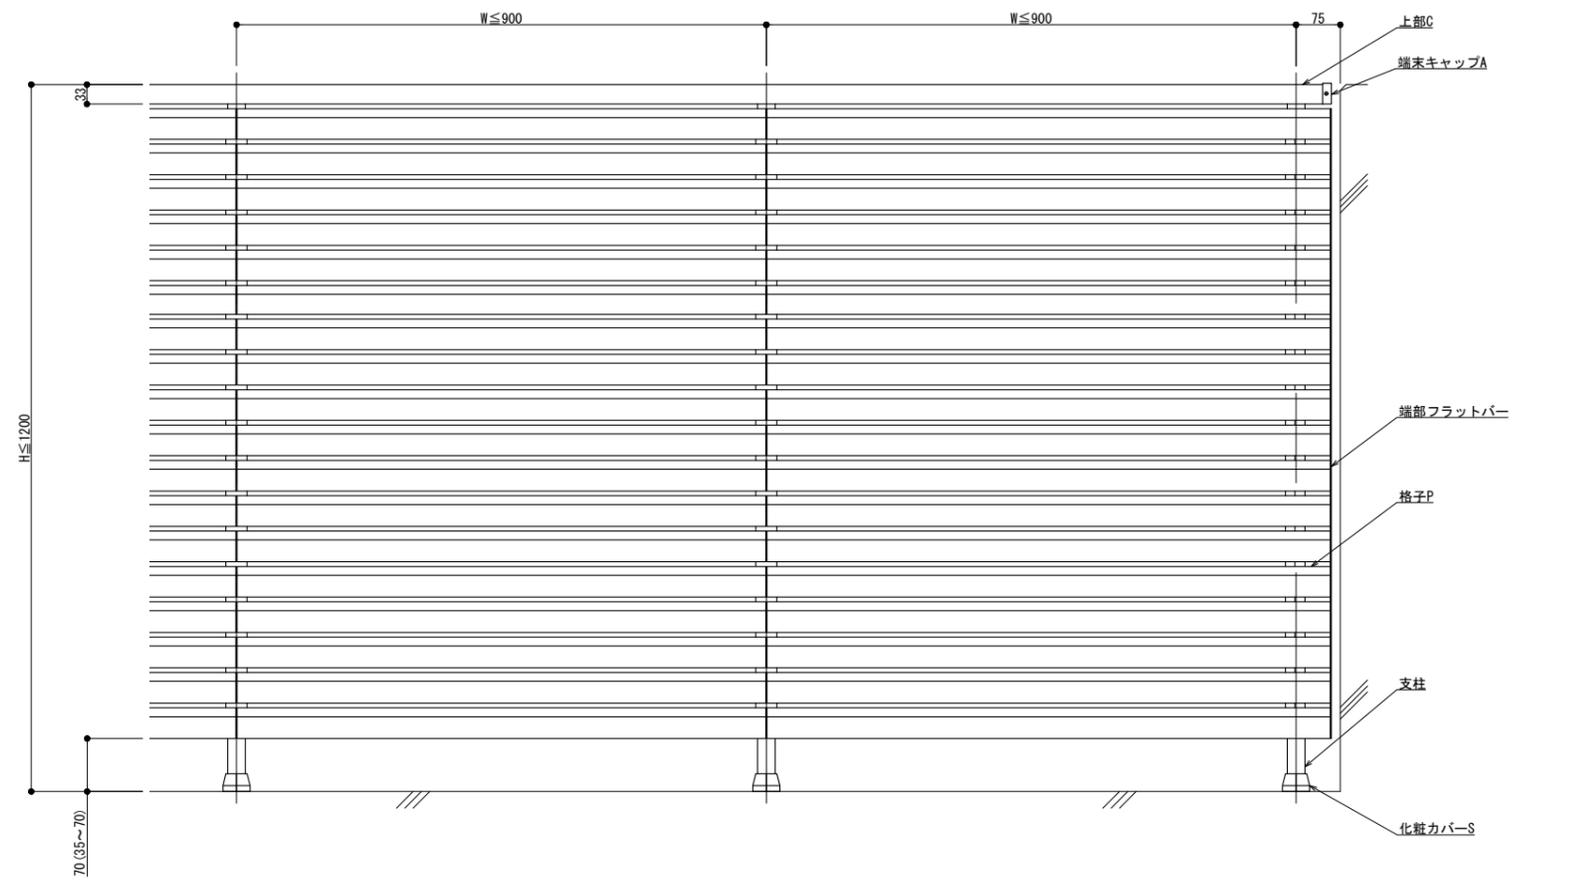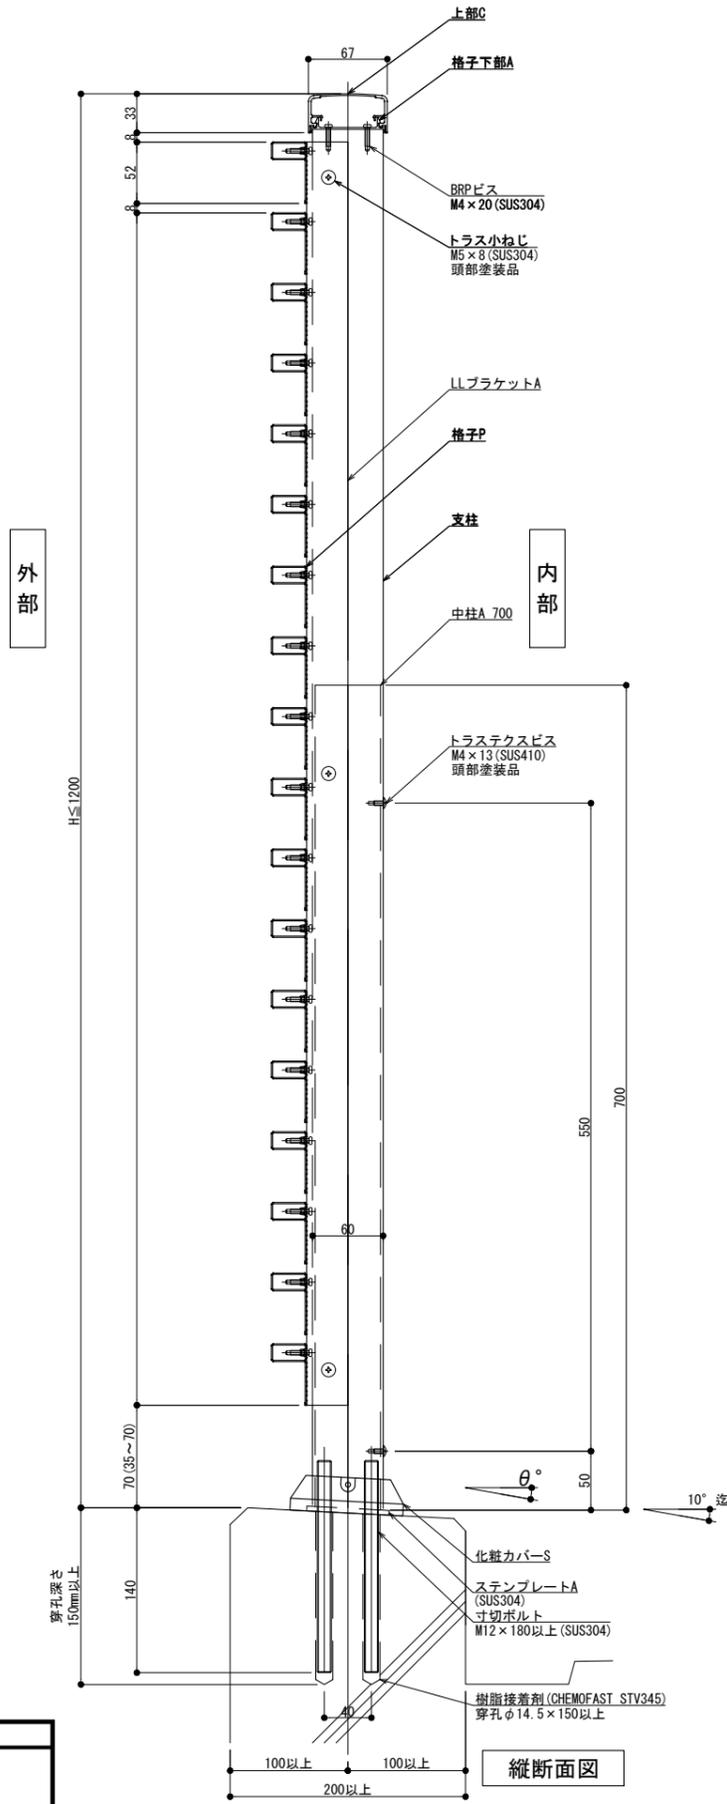

外観図

内部

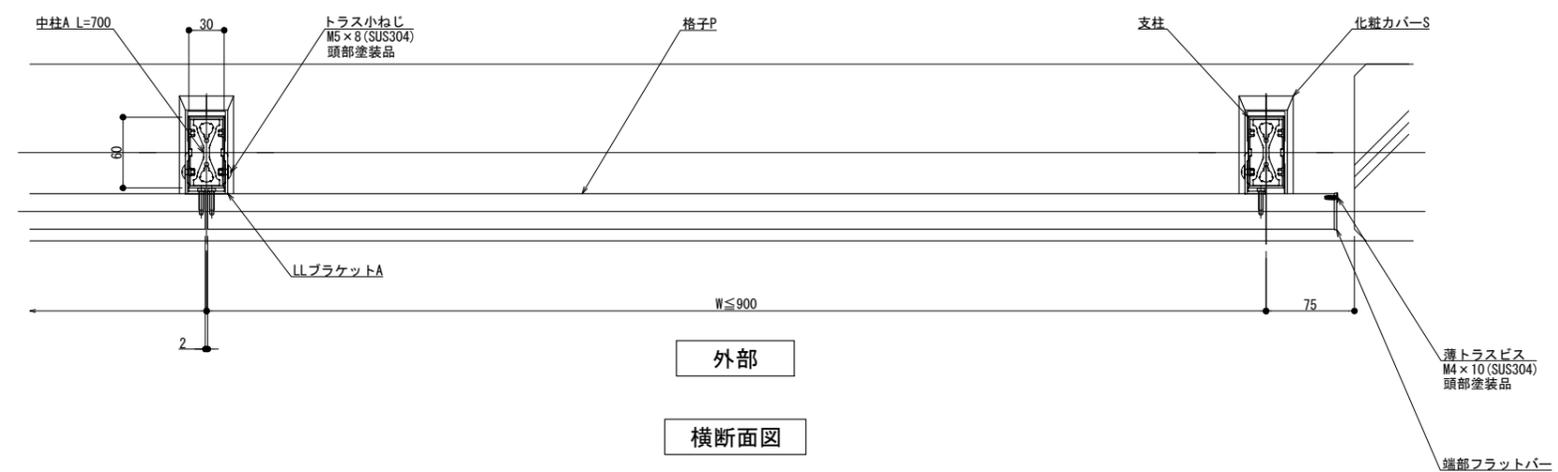


外部

横断面図



躯体勾配

$\theta^\circ =$


改訂	改訂年月日	概要	特記事項	作成	設計	担当	検印	工事名	縮尺	通し番号
									A1 1:3 A3 1:6	● / ●
				作成年月日		タイプ		図名	区分	図面番号
								床支持 後付工法 300型 LLタイプ納まり図		● ● ● ● ● ● ● ●
									管理番号	00000000_000

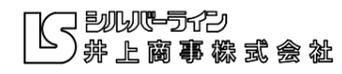

125型

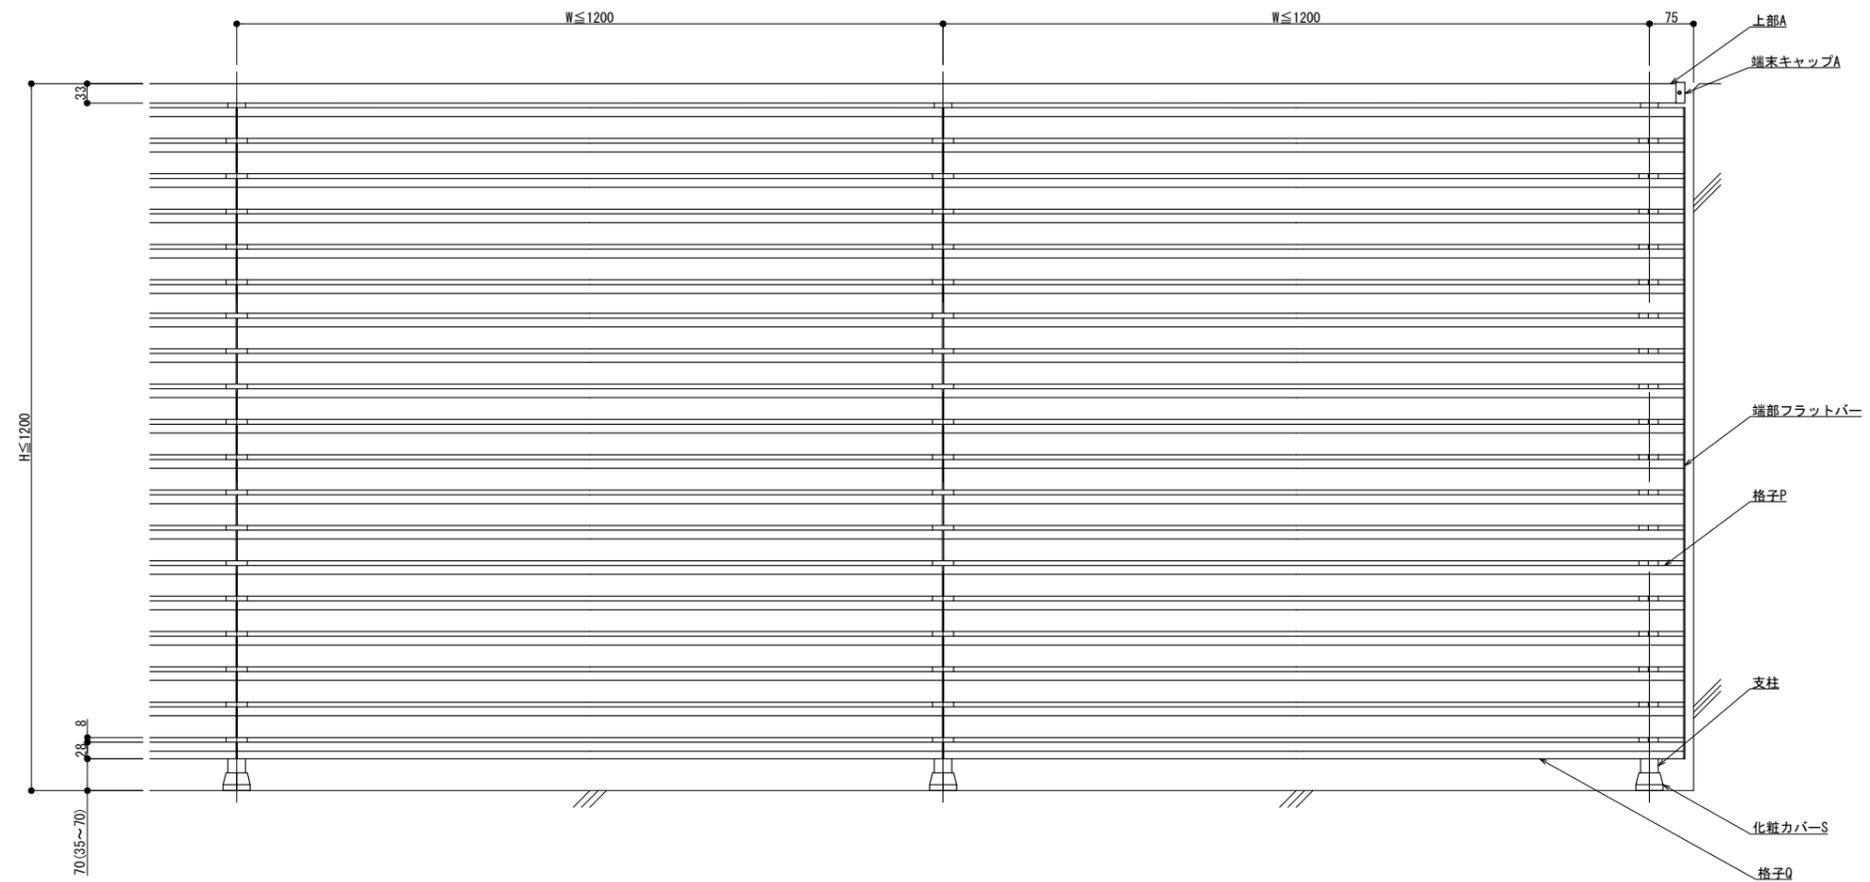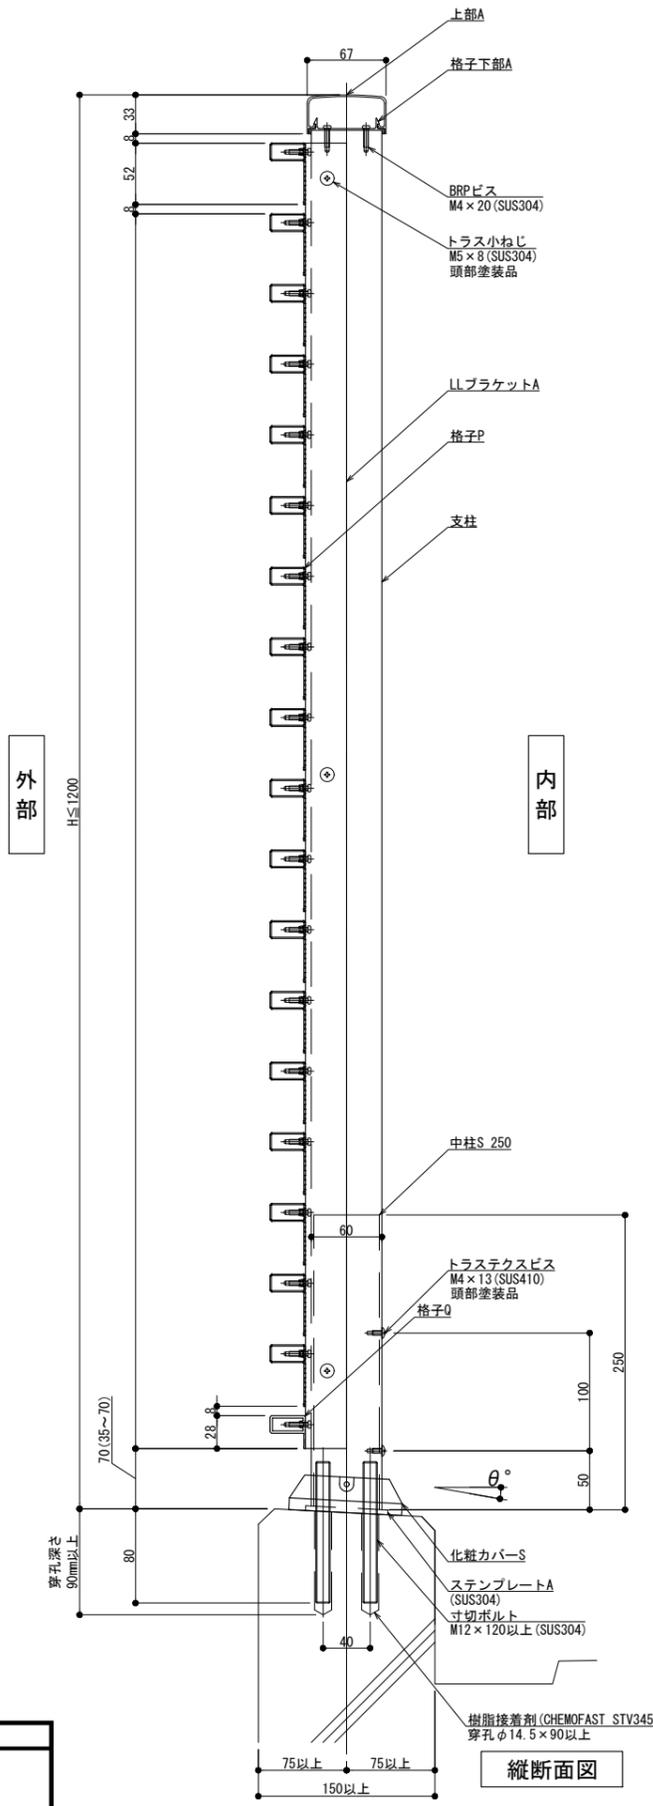


外観図

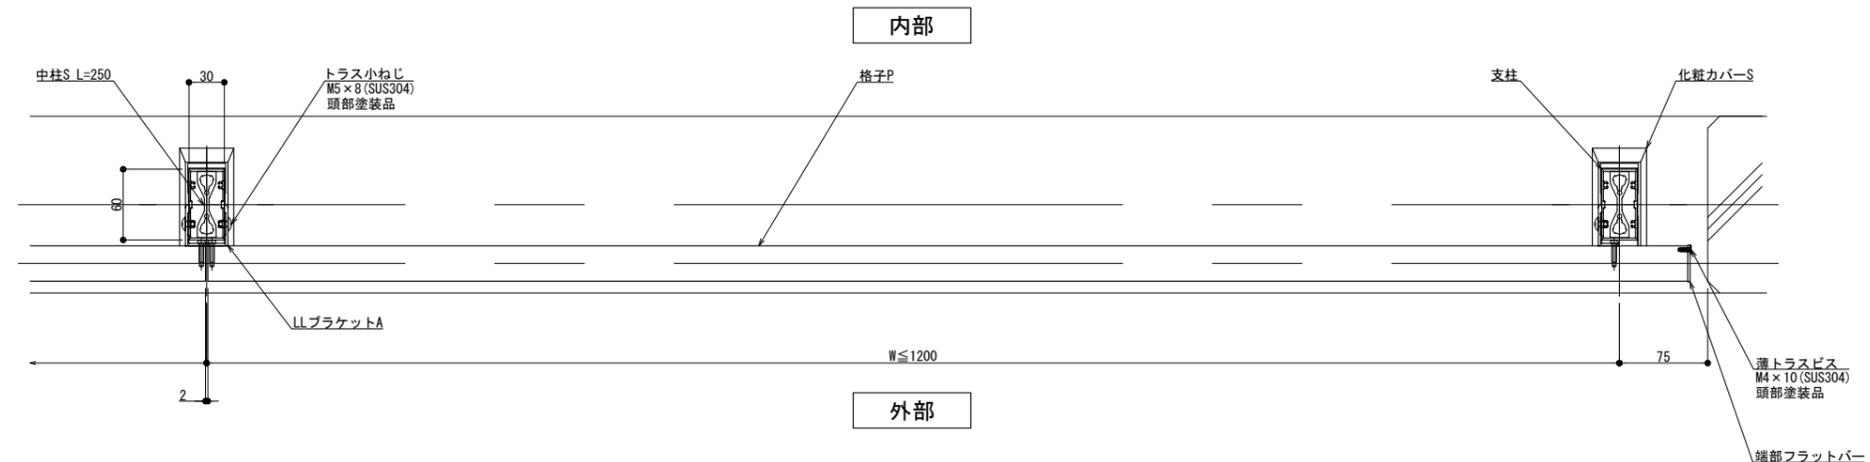



横断面図

躯体勾配
 $\theta^\circ =$
 ※ 勾配10°迄

改訂年月日	概要	特記事項	作成	設計	担当	検印	工事名	縮尺 A1 1:3 A3 1:6	通し番号
			作成年月日		タイプ		図名 床支持 後付工法 125型 LLタイプ納まり図	区分	図面番号
									管理番号 00000000,000

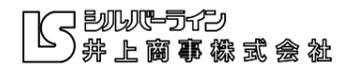


150型

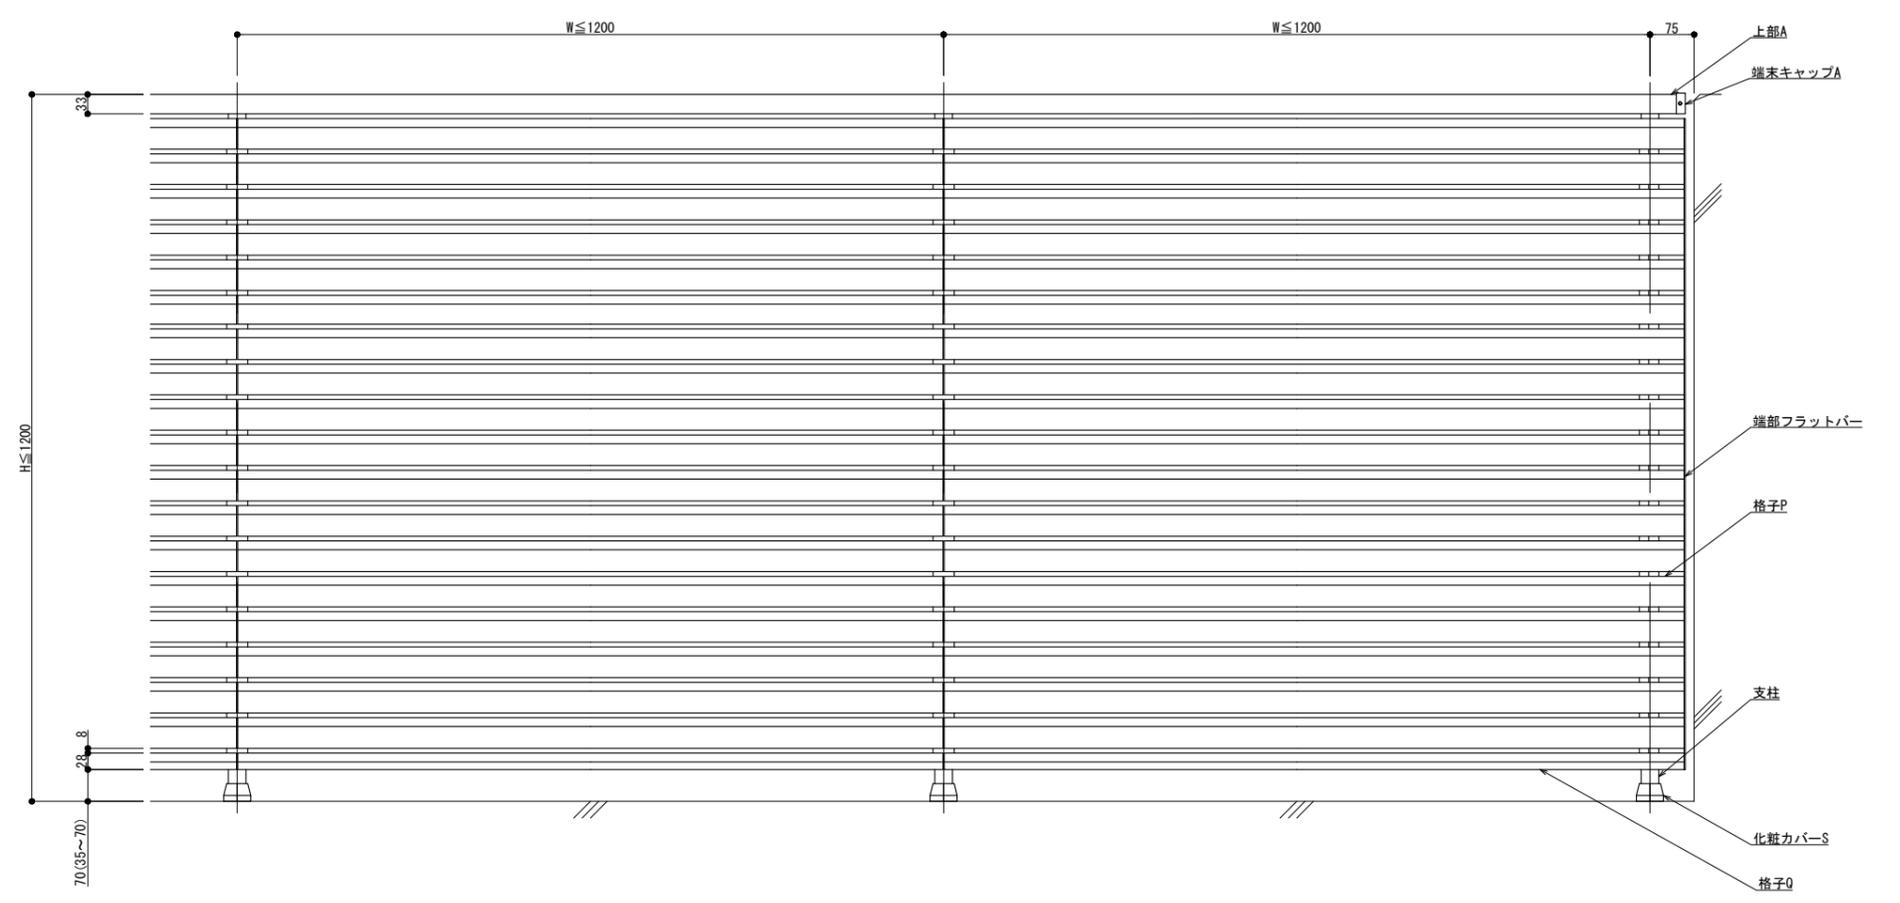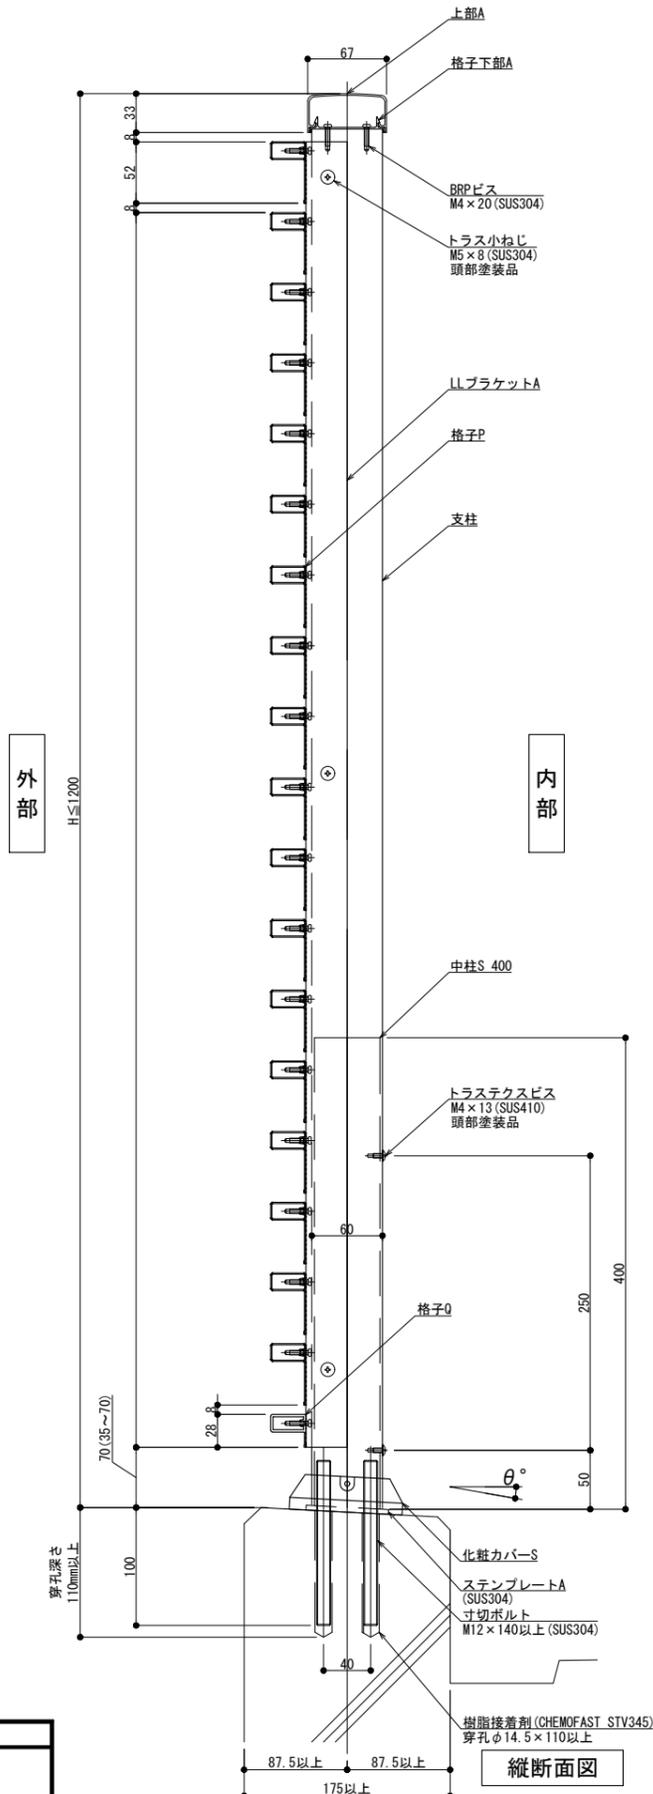

外観図

内部

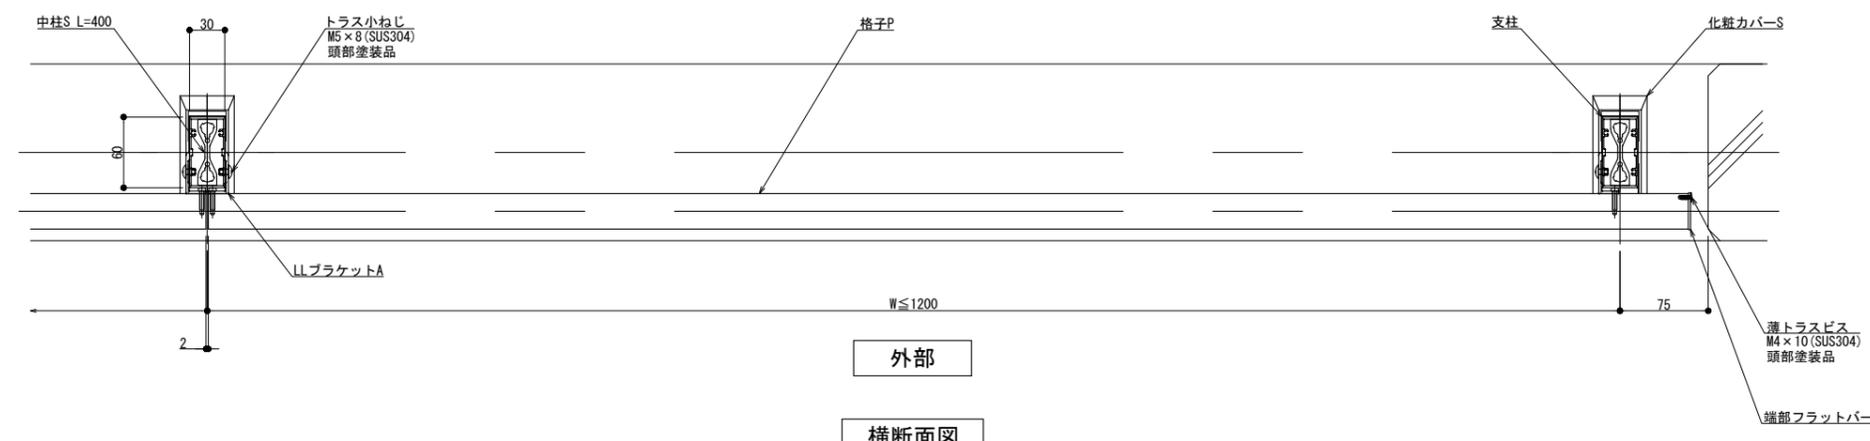

外部

横断面図

躯体勾配
θ° =

製図: 2018.12.14



改訂年月日	概要	特記事項

井上商事株式会社


作成	設計	担当	検印	工事名	縮尺	通し番号
					A1 1:3 A3 1:6	
作成年月日		タイプ		図名	区分	図面番号
				床支持 後付工法 150型 LLタイプ納まり図		

管理番号: 000000001.000

300型

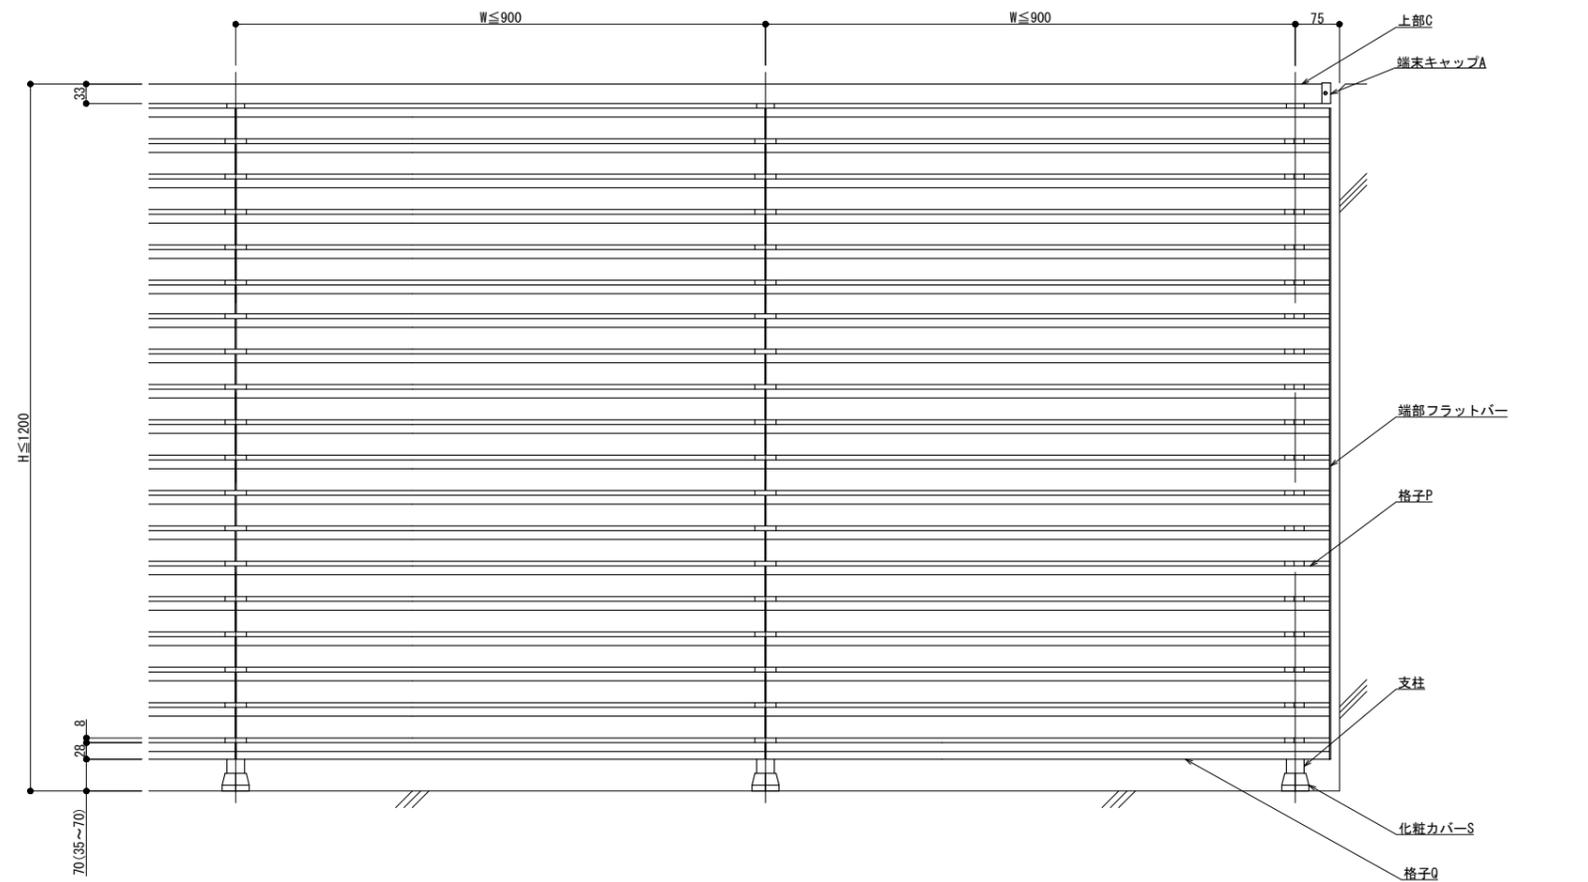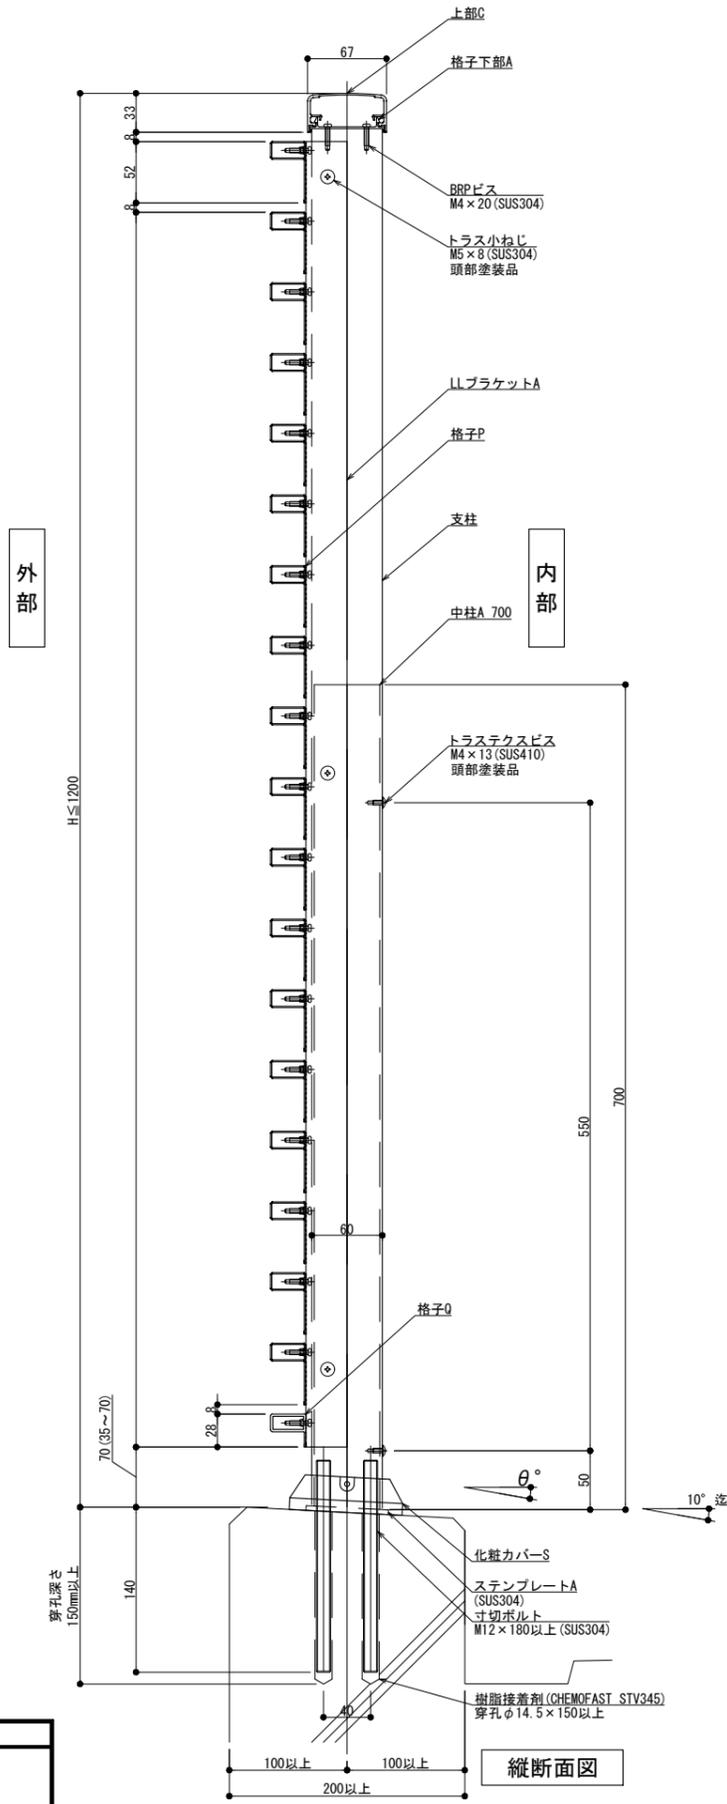

外観図

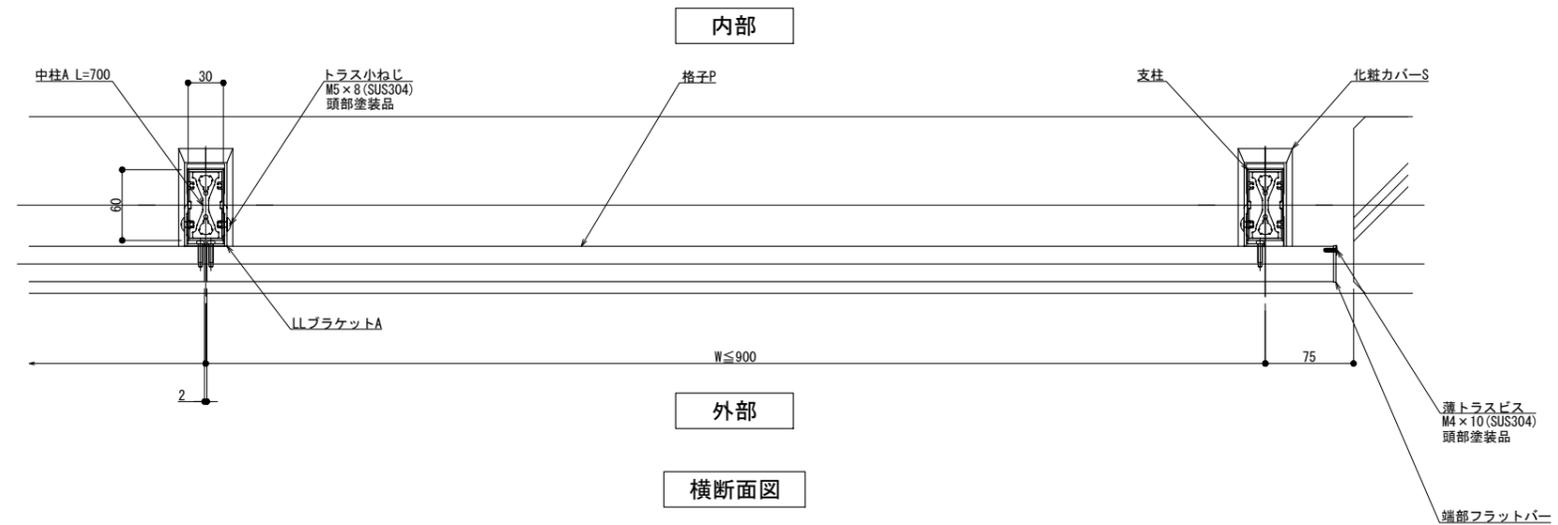

内部

外部

横断面図

躯体勾配
 $\theta^\circ =$
 ※ 勾配10°迄

製図: 2018.12.14
 変更:

改訂年月日	概要	特記事項	作成	設計	担当	検印	工事名	縮尺	通し番号
								A1 1:3 A3 1:6	秋の内
作成年月日			作成年月日	タイプ	図名		床支持 後付工法 300型 LLタイプ納まり図	区分	図面番号
									管理番号 00000000.000

井上商事株式会社