




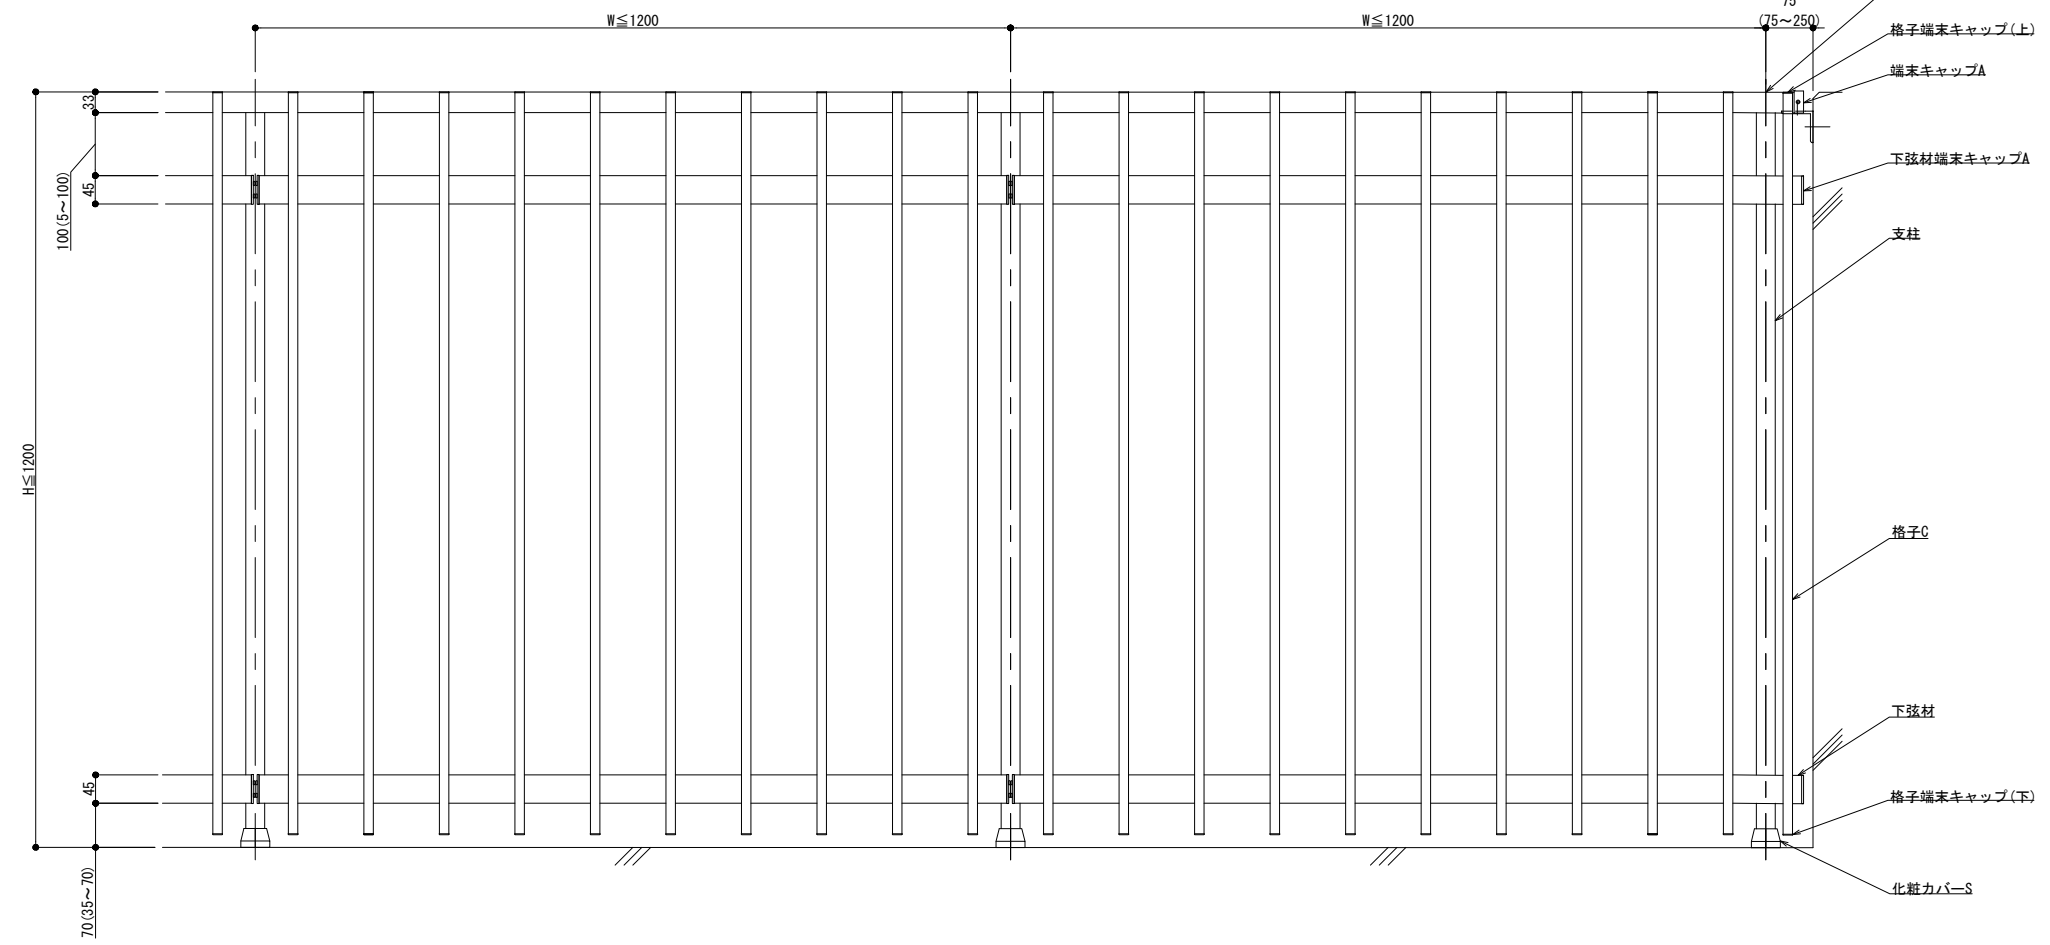

# 150型

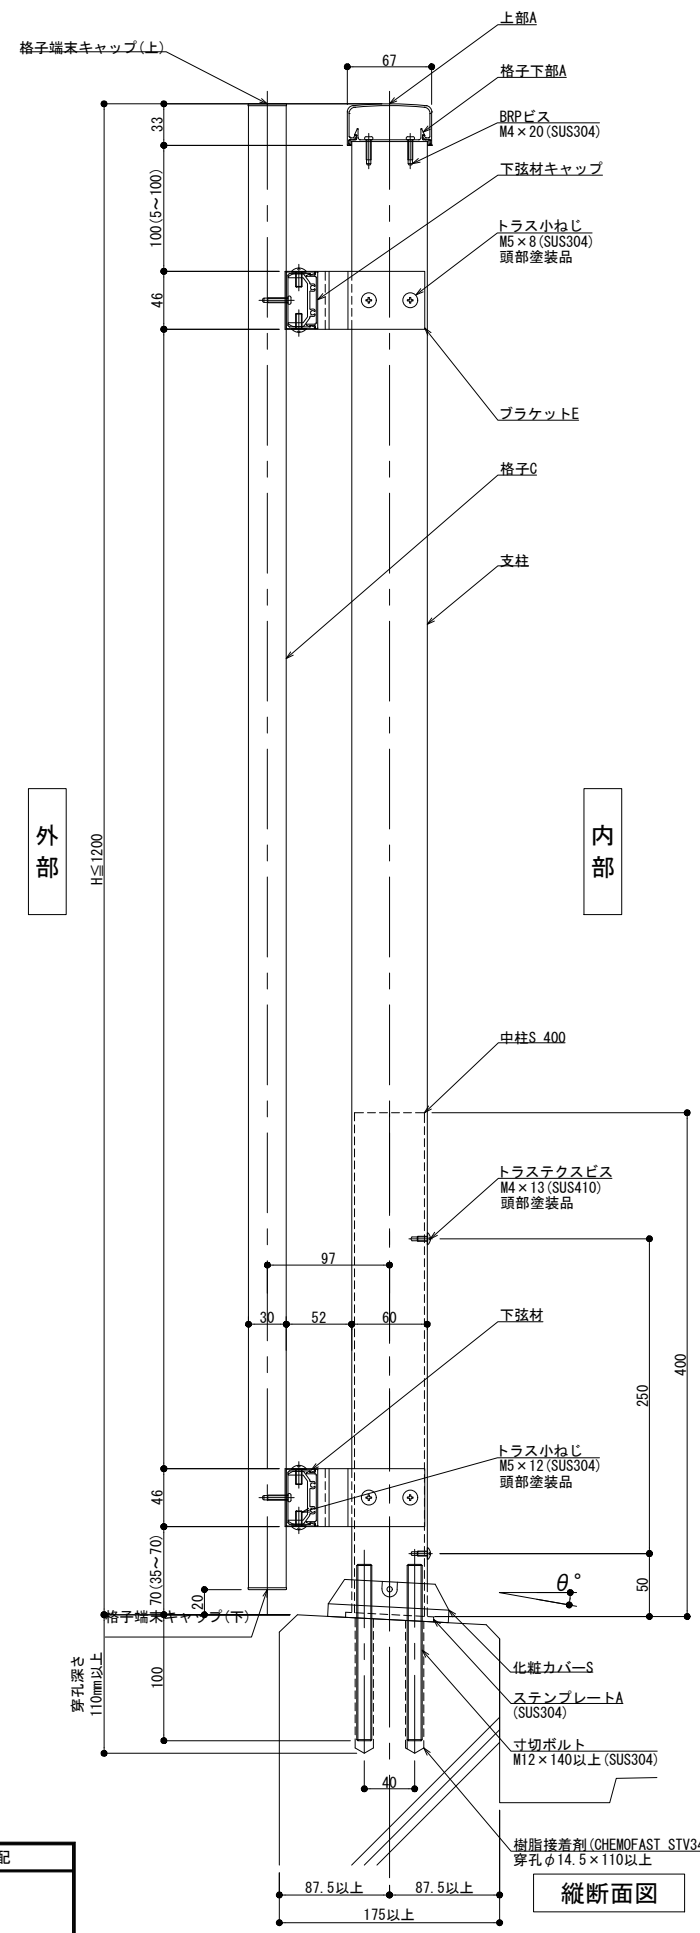

外観図

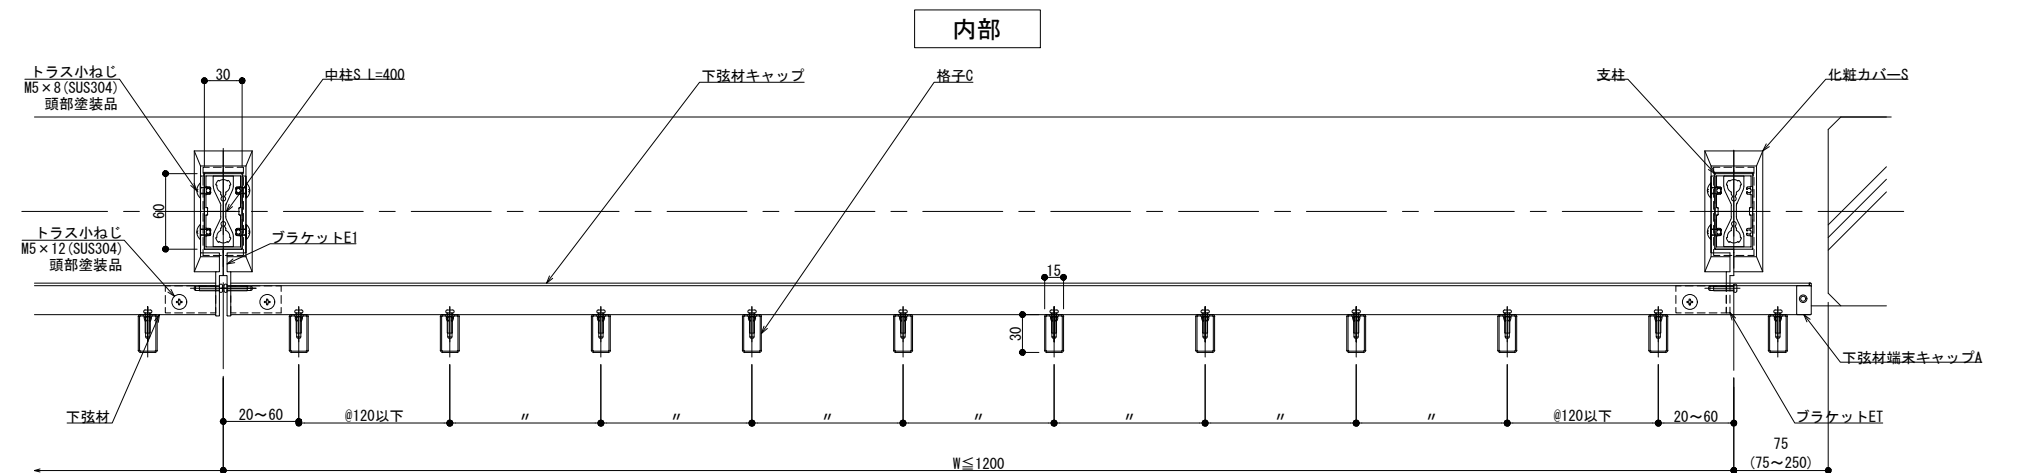

内部

外部

横断面図

製図: 2023.02.06

躯体勾配  
θ° =

改訂	改訂年月日	概要	特記事項



井上商事株式会社

作成	設計	担当	検印	工事名
作成年月日		タイプ		
				図名
				床支持 後付工法 150型 FMKタイプ納まり図


縮尺	通し番号
A1 1:3 A3 1:6	
区分	図面番号

管理番号: 00000000.000

# 300型

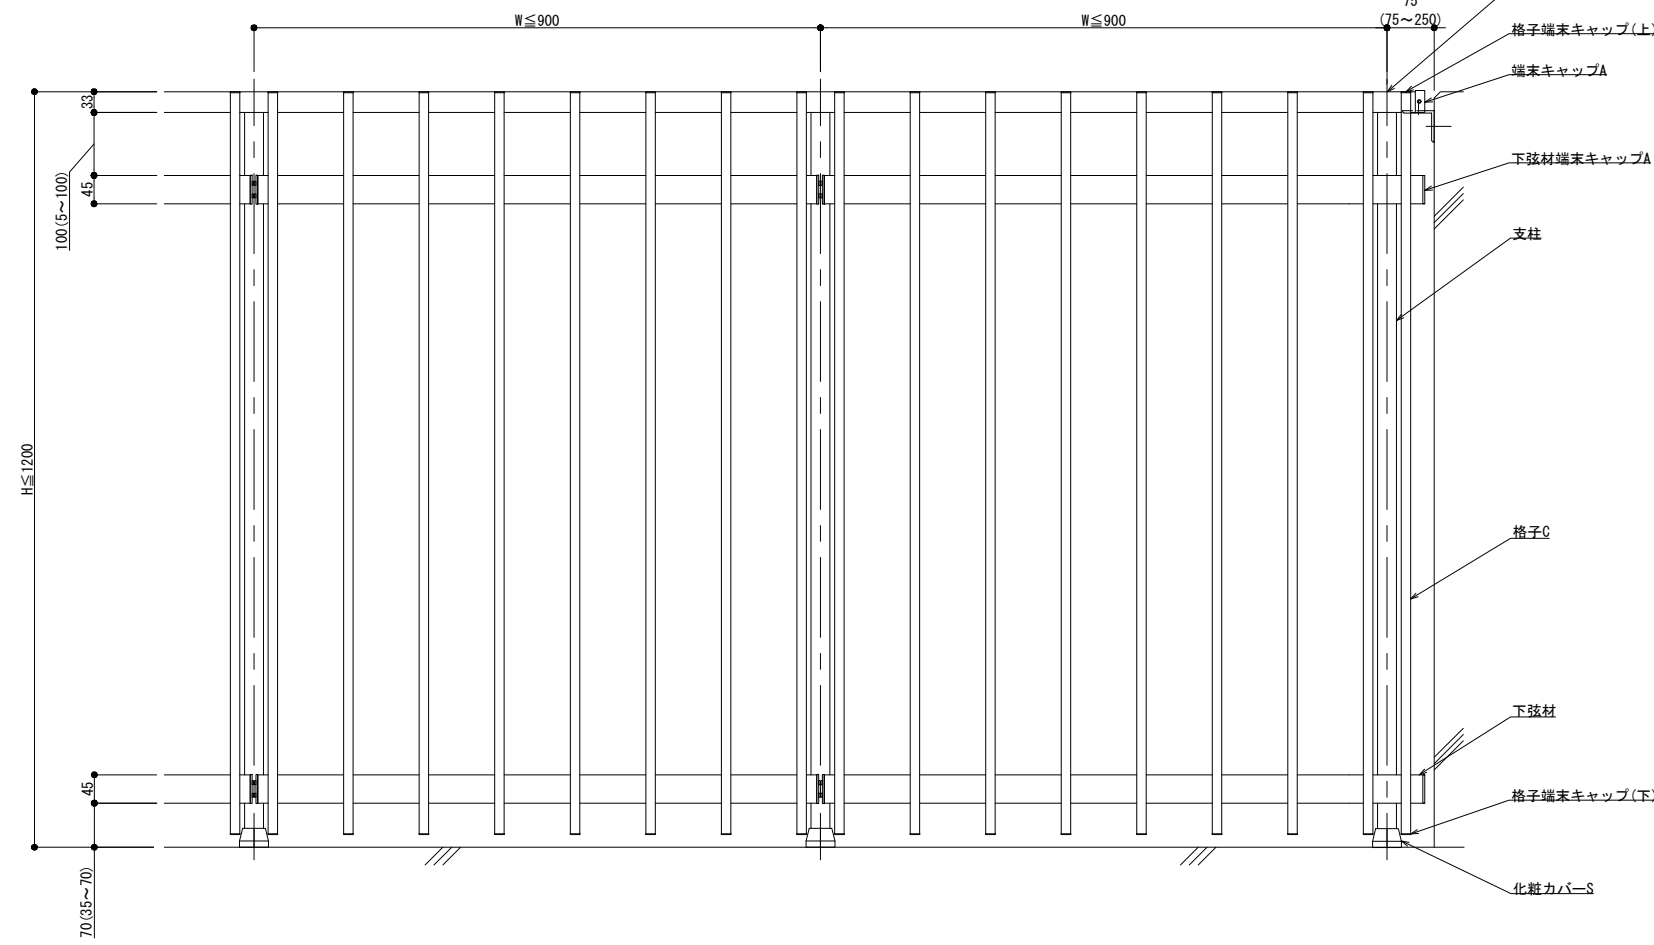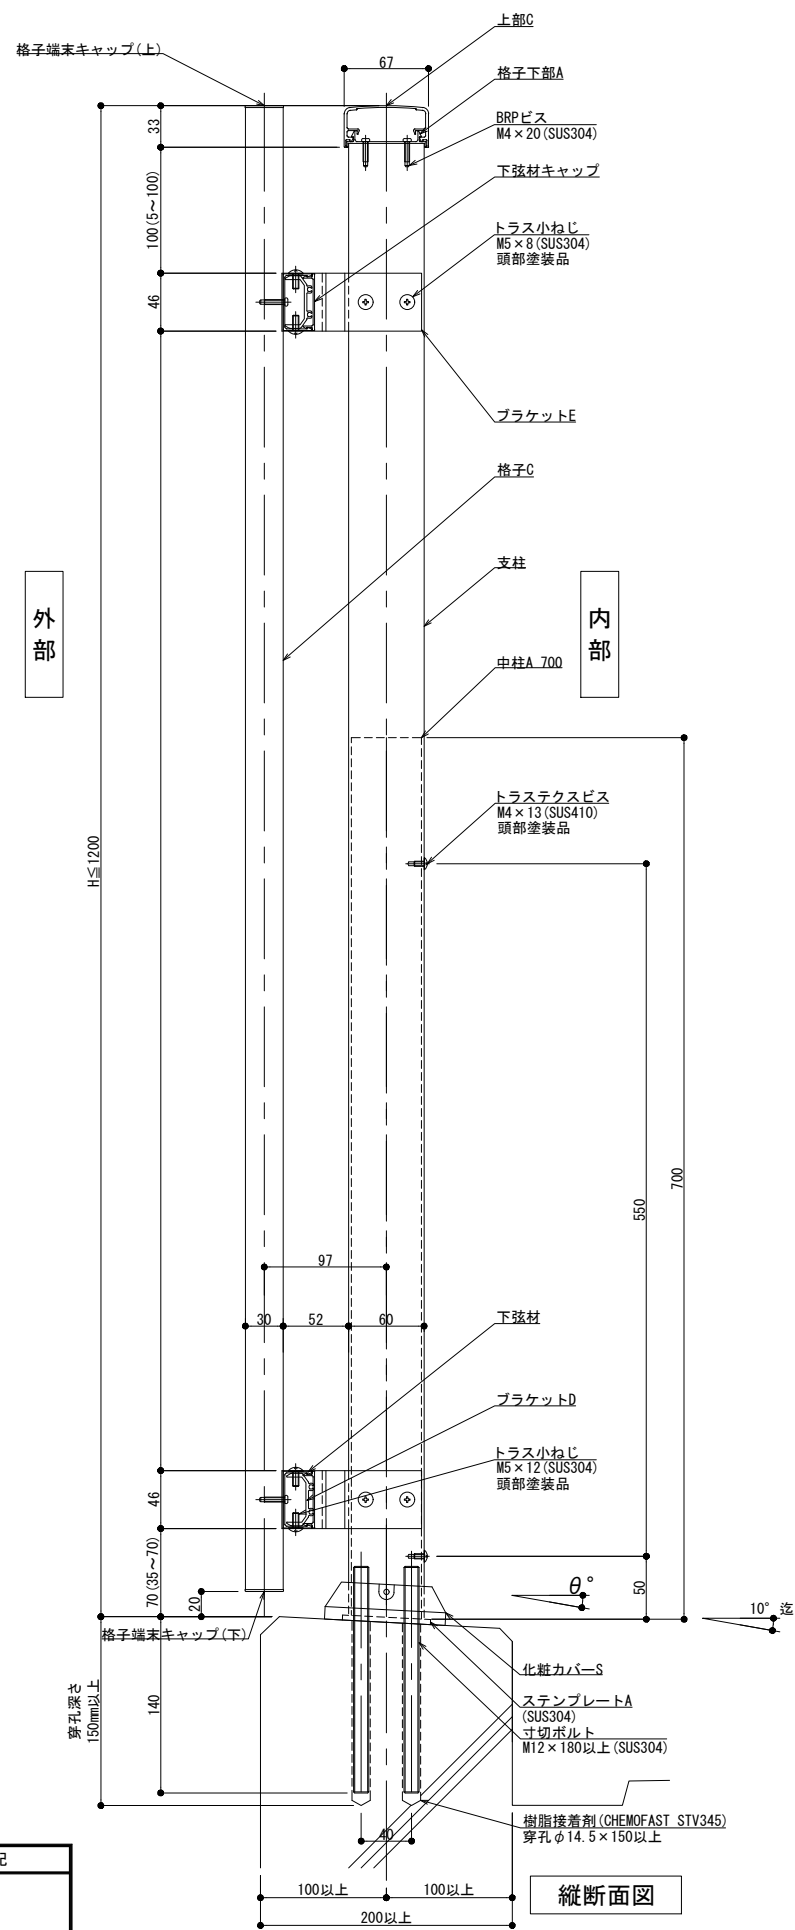

外観図

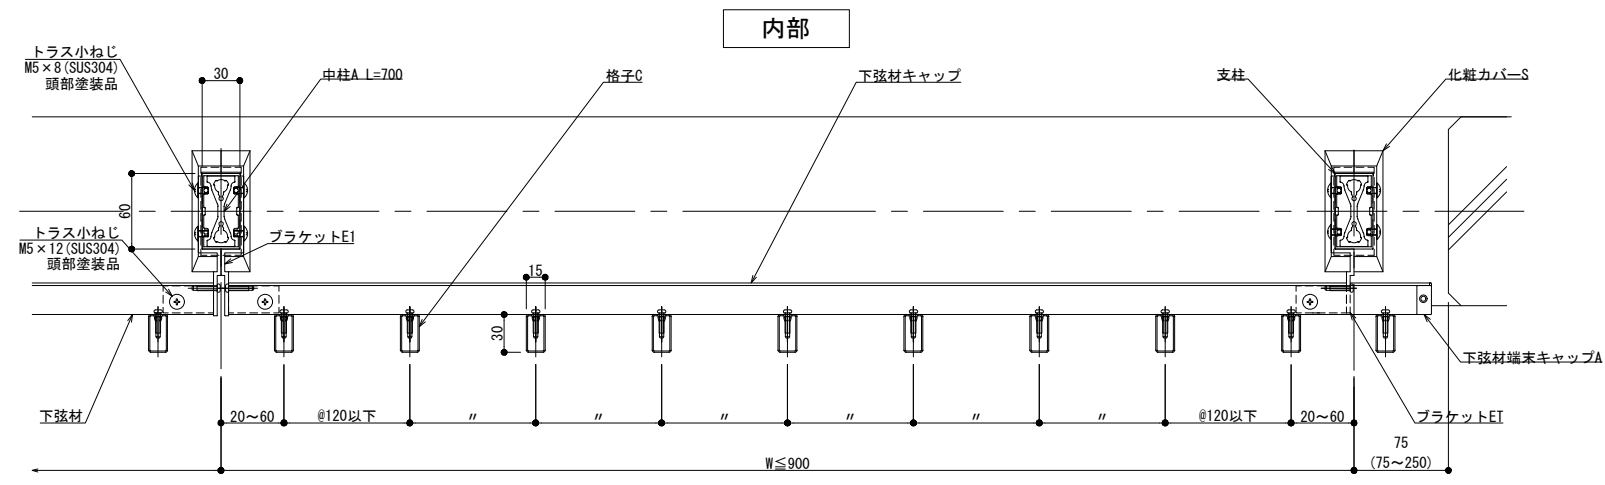

内部

外部

横断面図

製案: 2023.02.06

躯体勾配  
 $\theta^\circ =$

改訂	改訂年月日	概要	特記事項

		作成 設計 担当 検印 工事名	縮尺 A1 1:3 A3 1:6 区分 図面番号	通し番号 秋の内
井上商事株式会社		作成年月日 タイプ	図名 床支持 後付工法 300型 FMKタイプ納まり図	管理番号 00000000.000