




125型

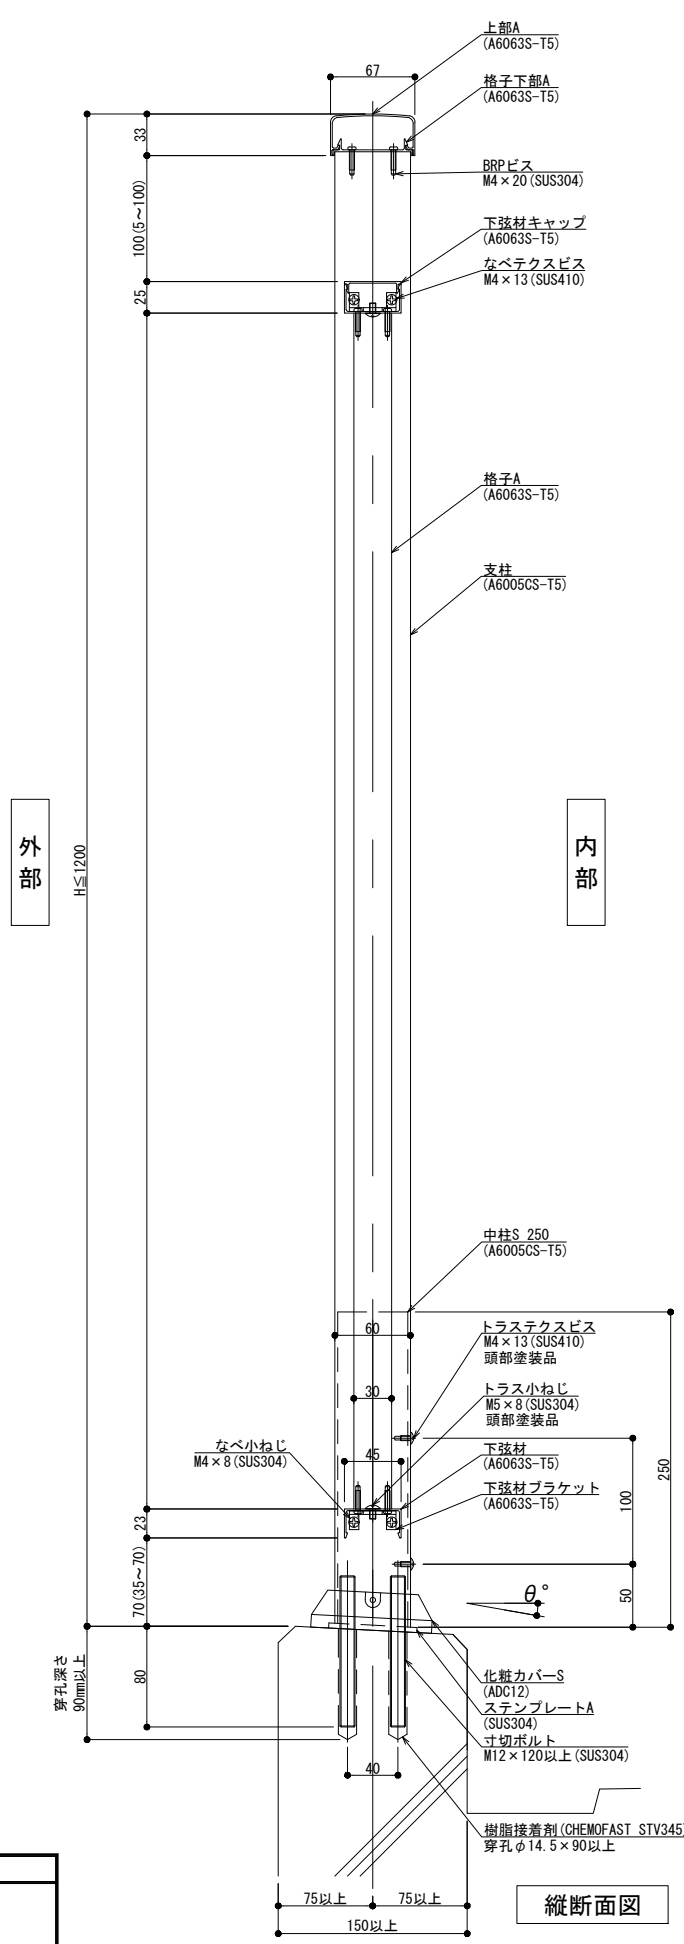

縦断面図

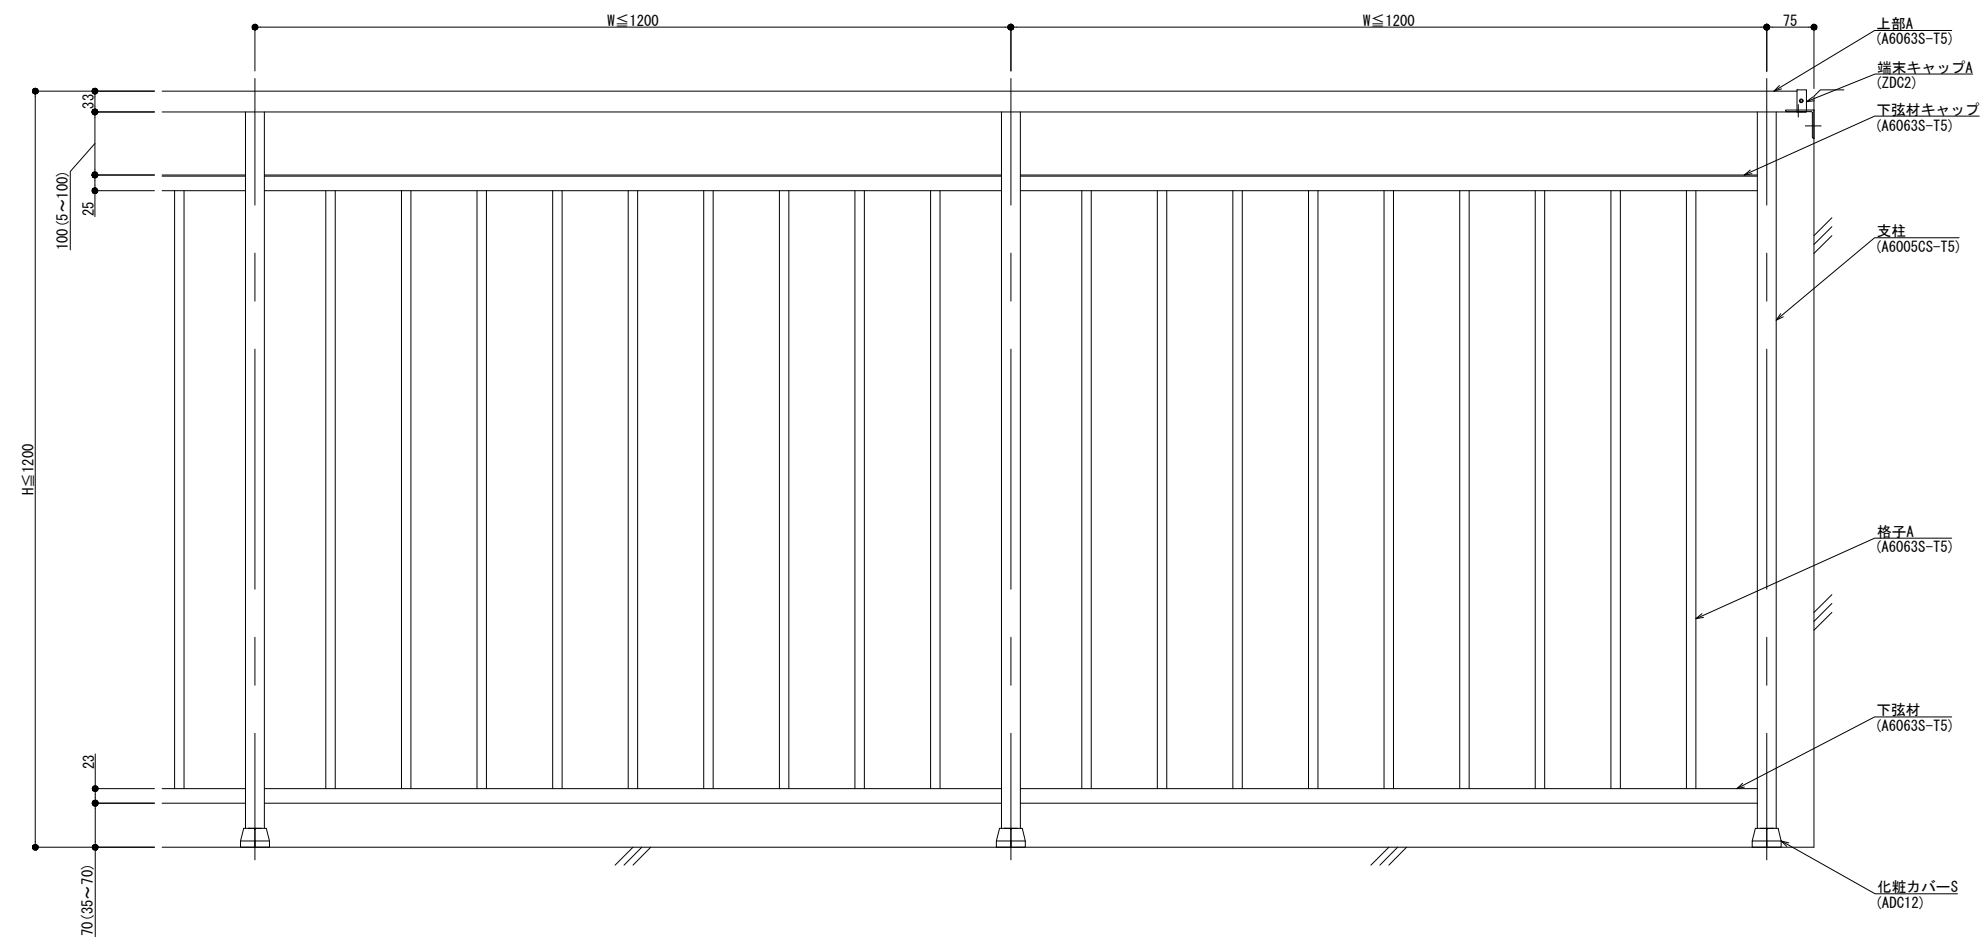

外観図

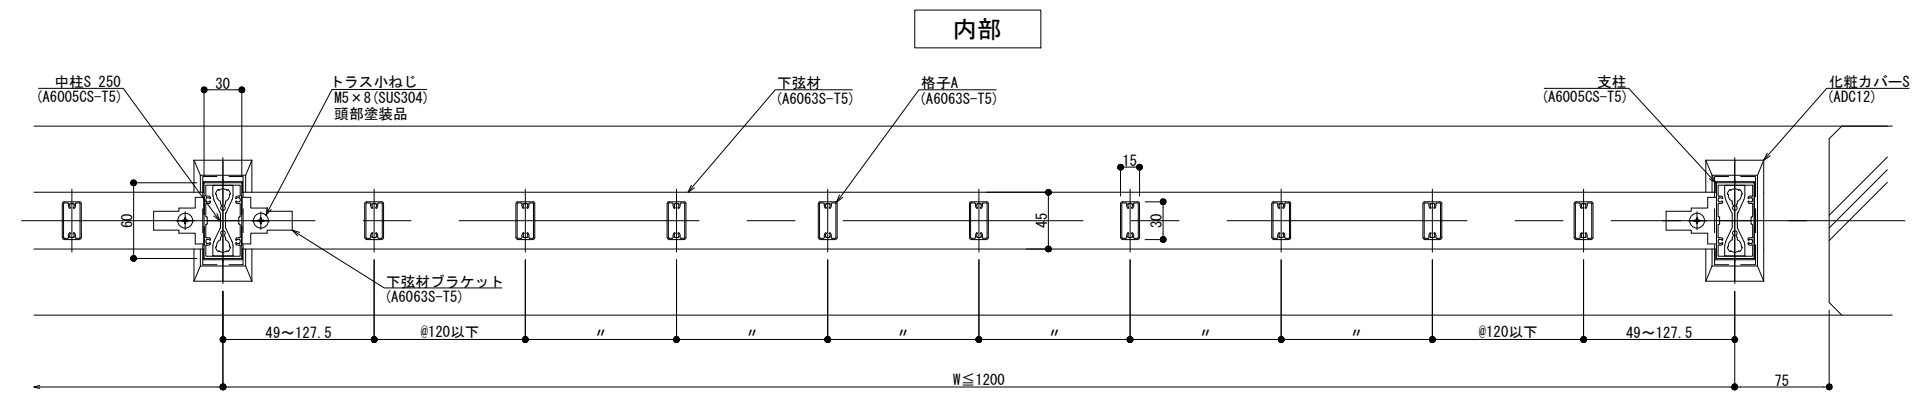

内部

横断面図



躯体勾配
θ° =

製図: 2020.10.22


改訂年月日	概要	特記事項	作成	設計	担当	検印	工事名	縮尺 A1 1:3 A3 1:6	通し番号
			作成年月日		タイプ		図名 床支持 後付工法 125型 2Kタイプ	区分	図面番号
								管理番号	00000000_000

IS 井上商事株式会社

150型

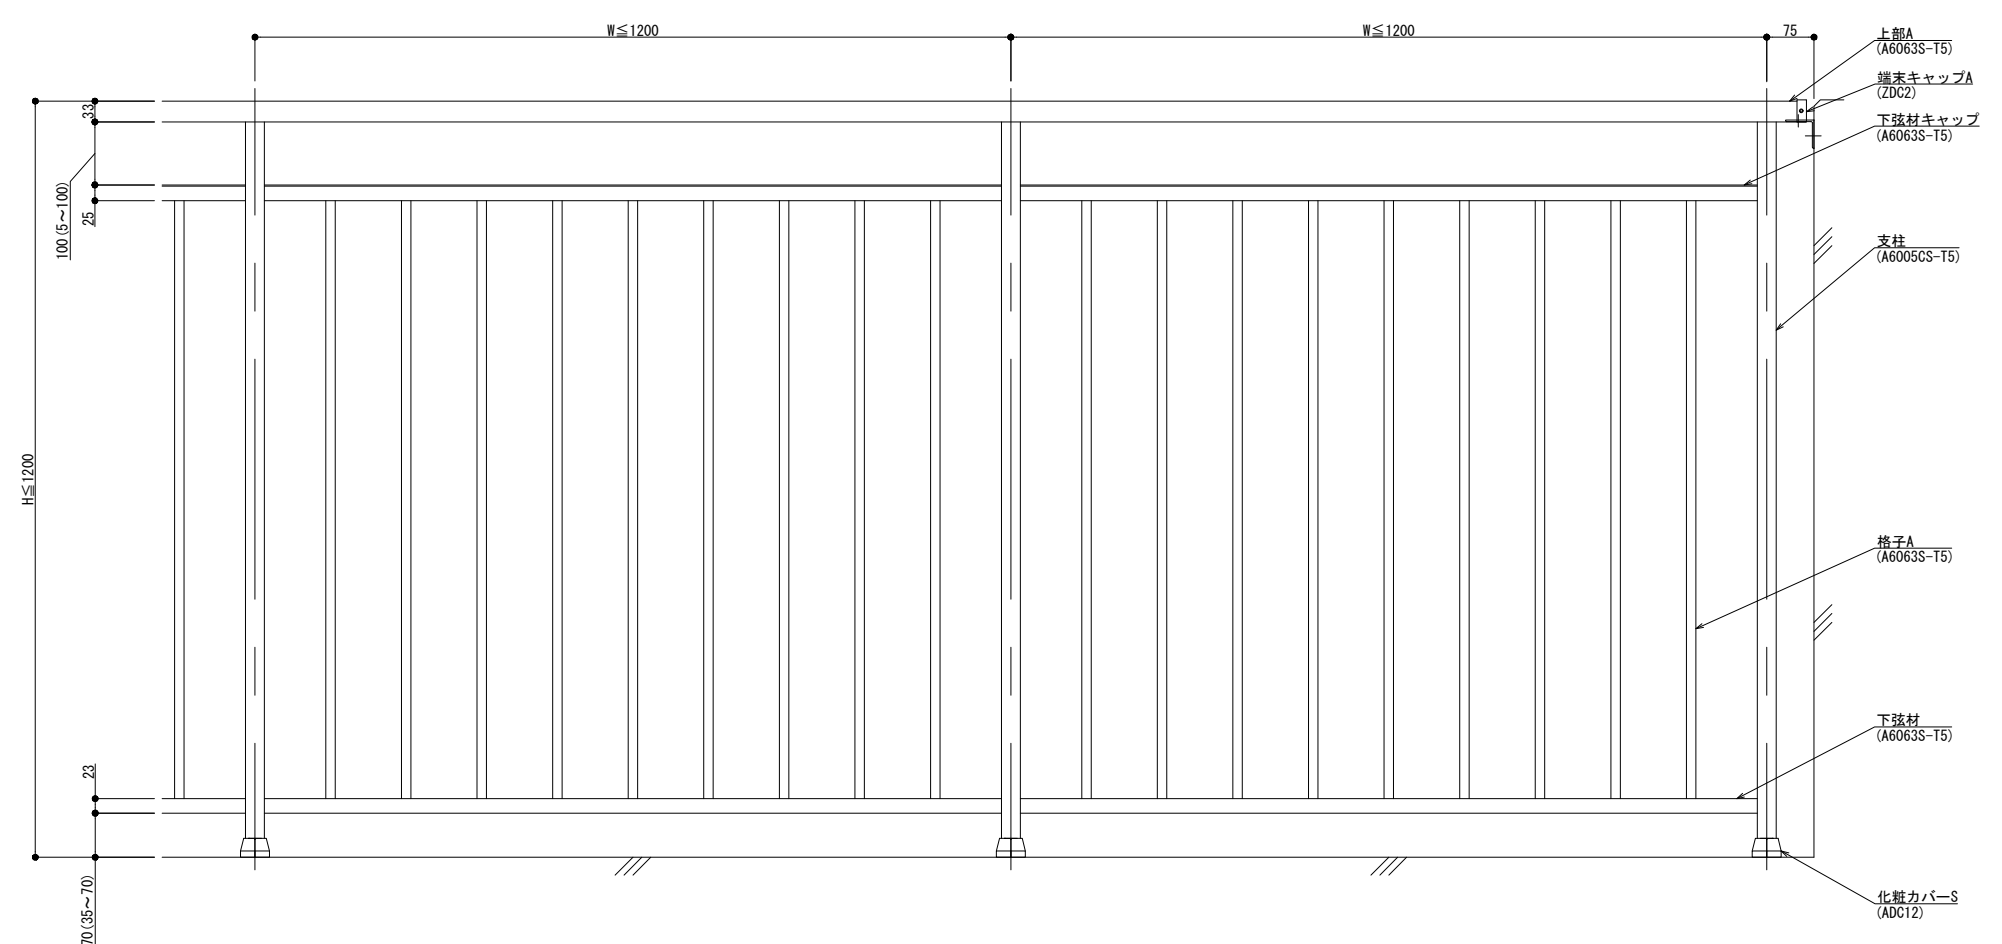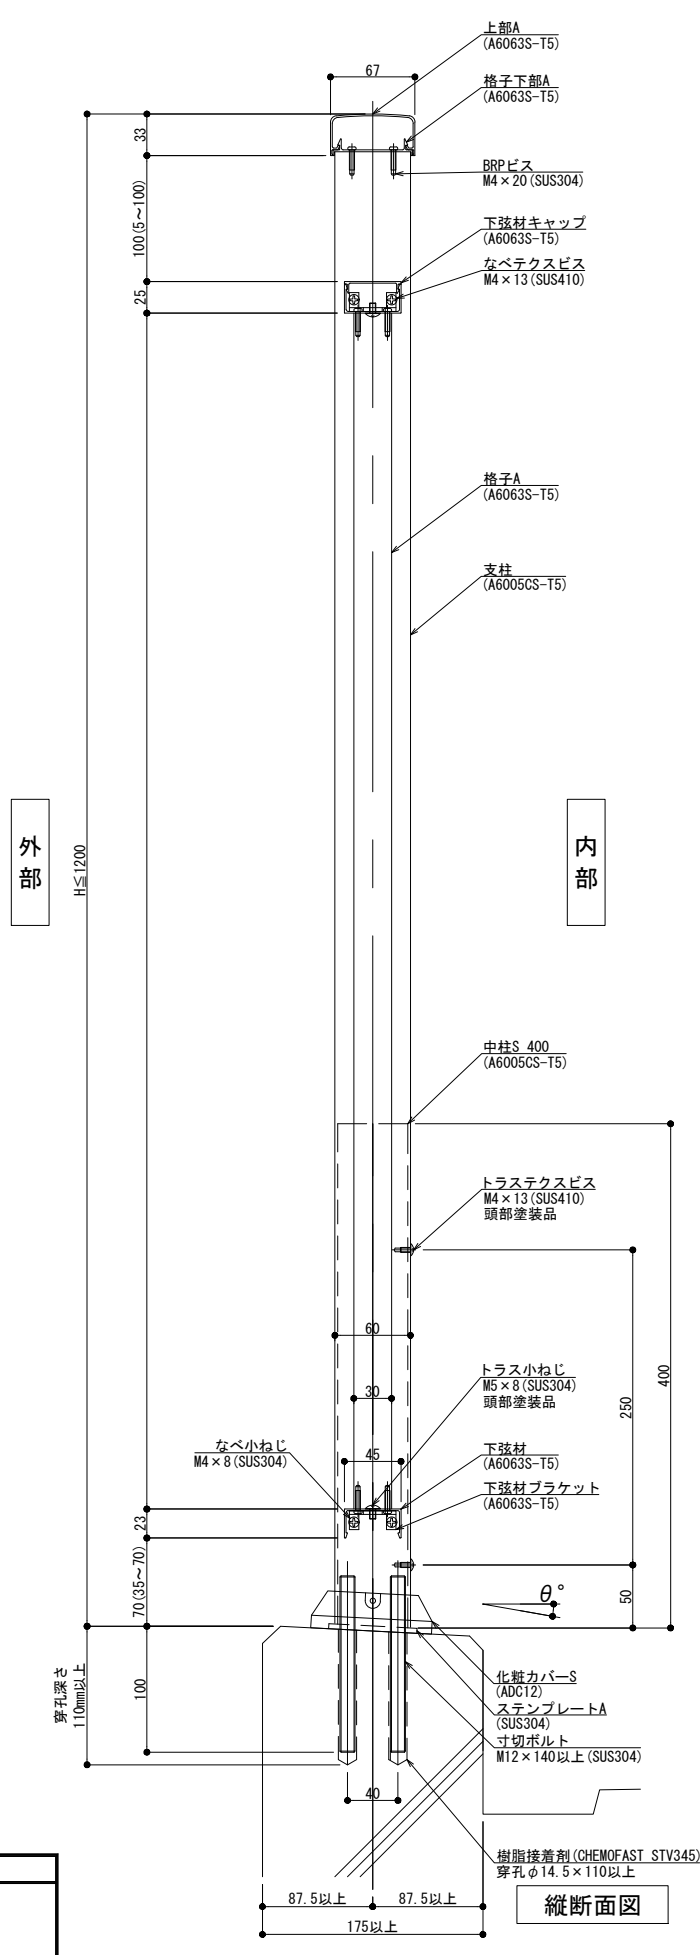

外観図

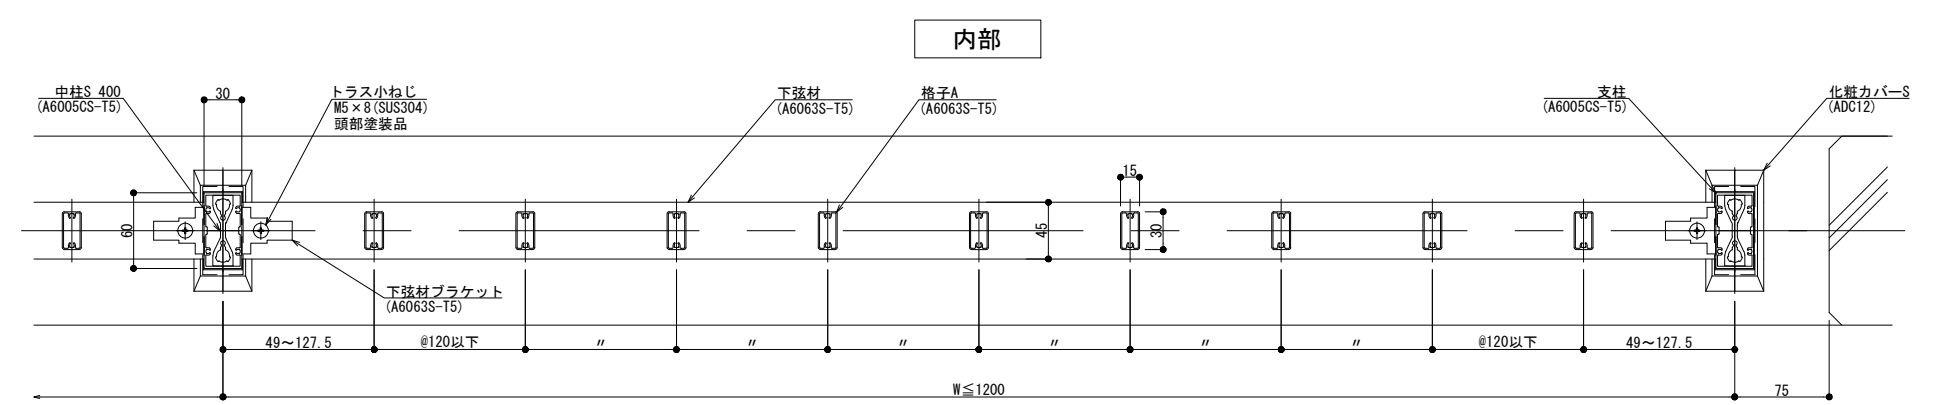

内部

外部

横断面図

縦断面図




躯体勾配
θ° =

製図: 2020.10.22

改訂年月日	概要	特記事項	作成	設計	担当	検印	工事名	縮尺	通し番号
								A1 1:3 A3 1:6	株の内
作成年月日				タイプ			図名	区分	図面番号
							床支持 後付工法 150型 2Kタイプ		
								管理番号	00000000_000

井上商事株式会社


300型

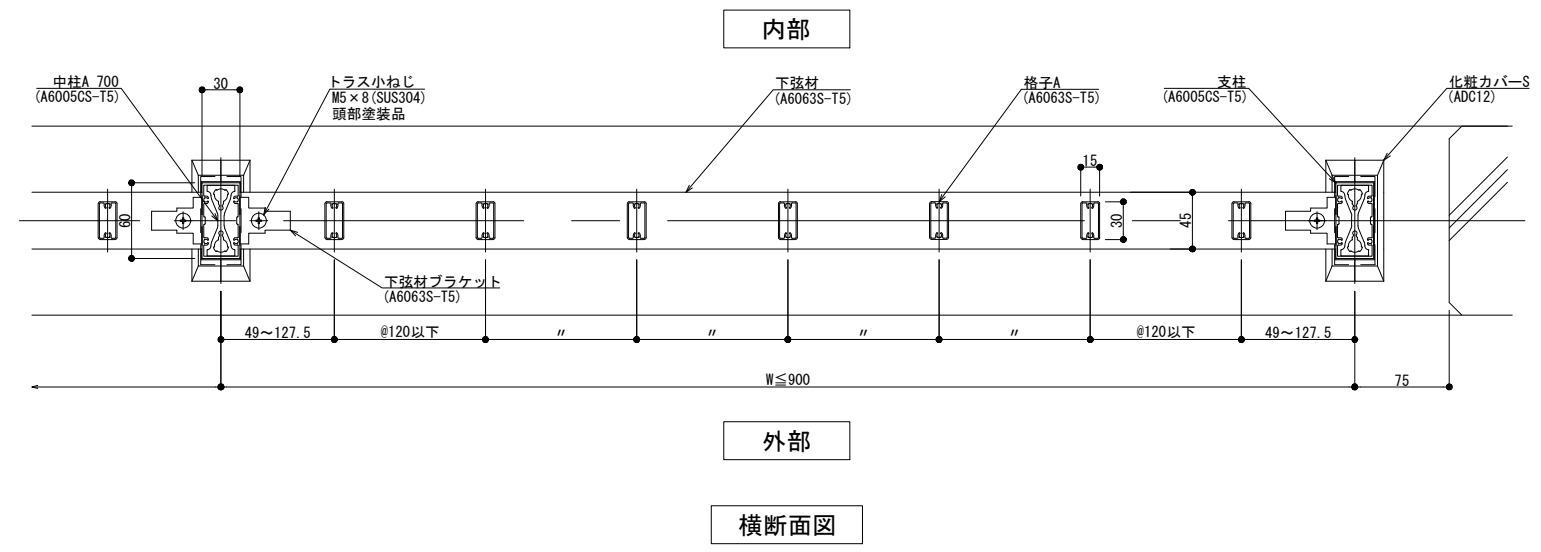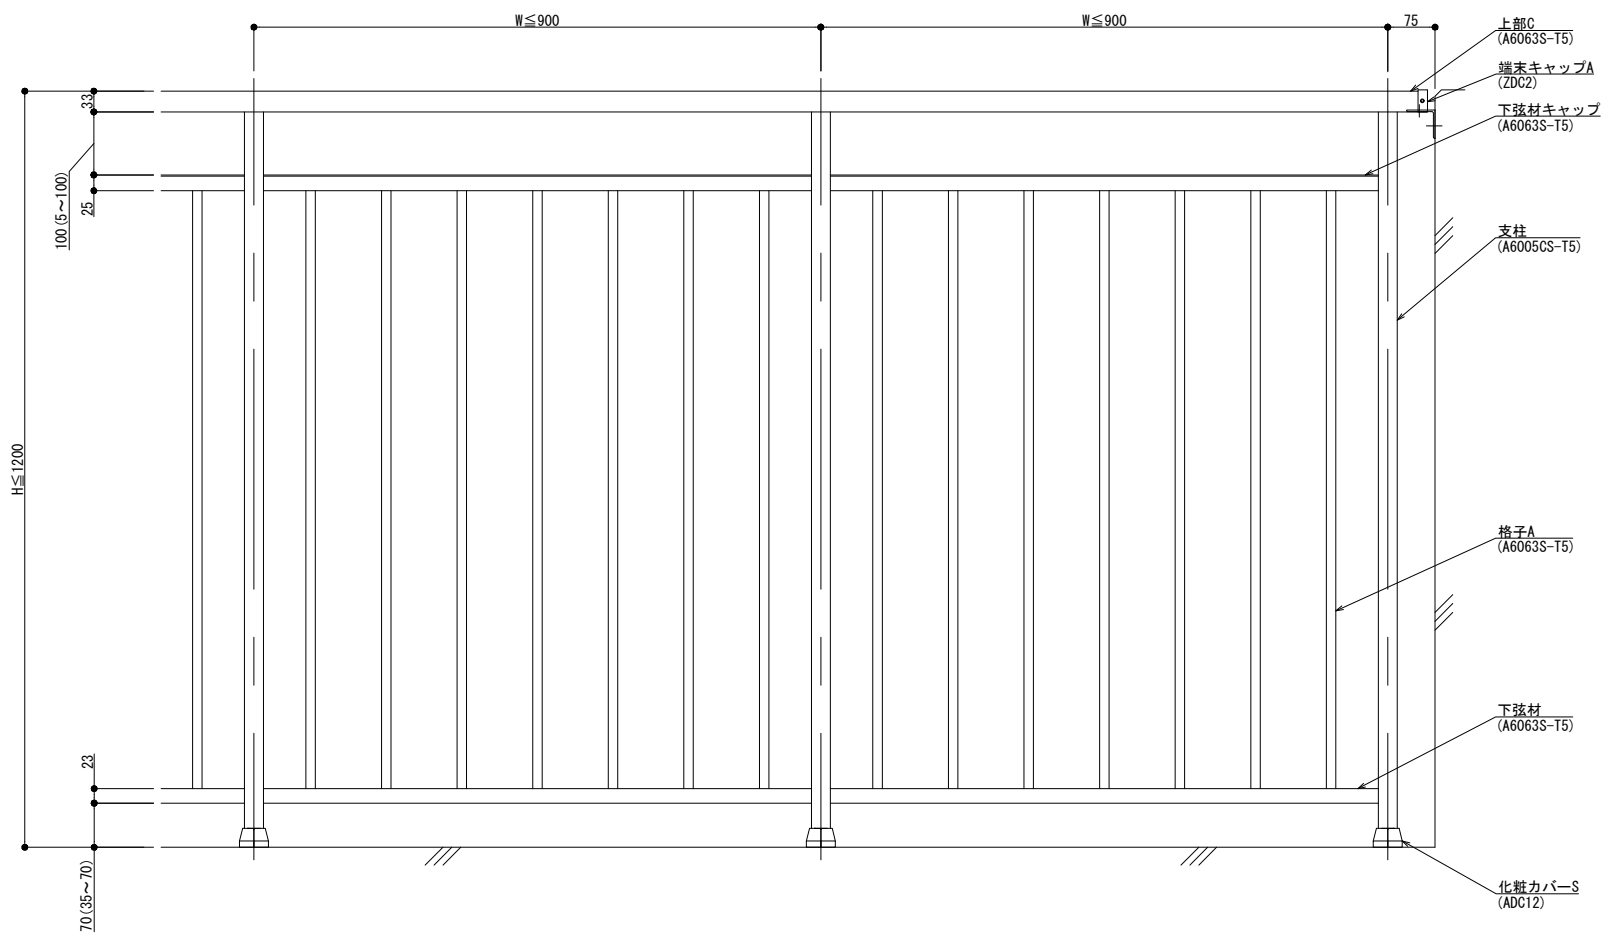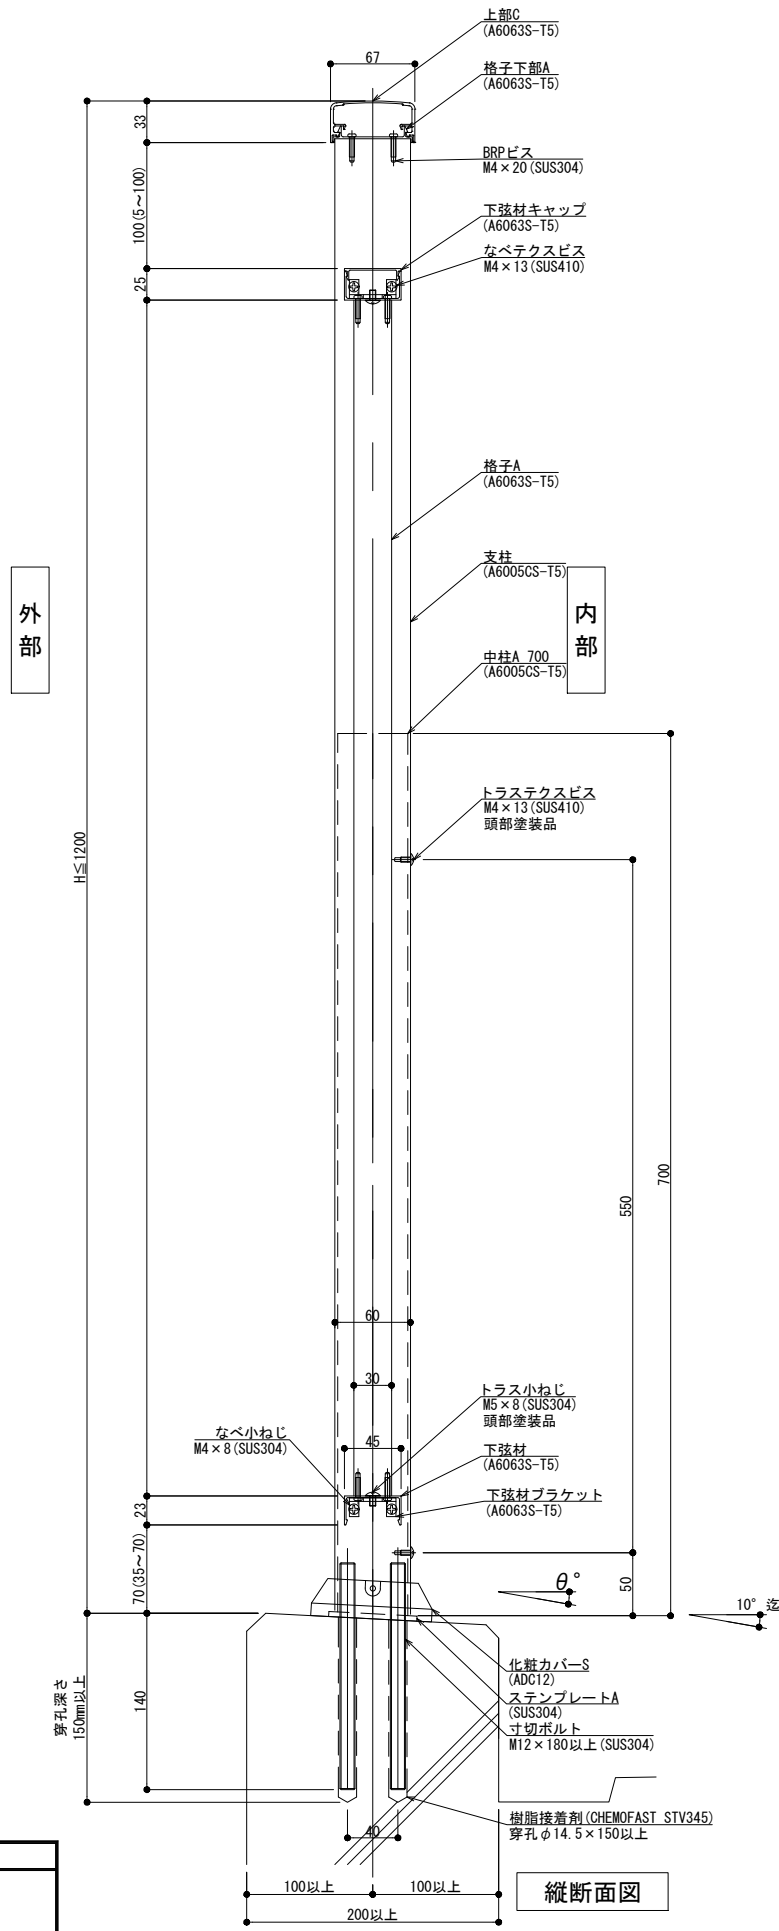


躯体勾配
θ° =

製図: 2020.10.22


改訂年月日	概要	特記事項	作成	設計	担当	検印	工事名	縮尺	通し番号
								A1 1:3 A3 1:6	株の内
作成年月日				タイプ	図名		床支持 後付工法 300型 2Kタイプ	区分	図面番号
									管理番号 000000001.000

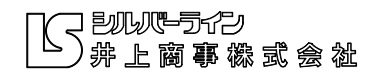


125型

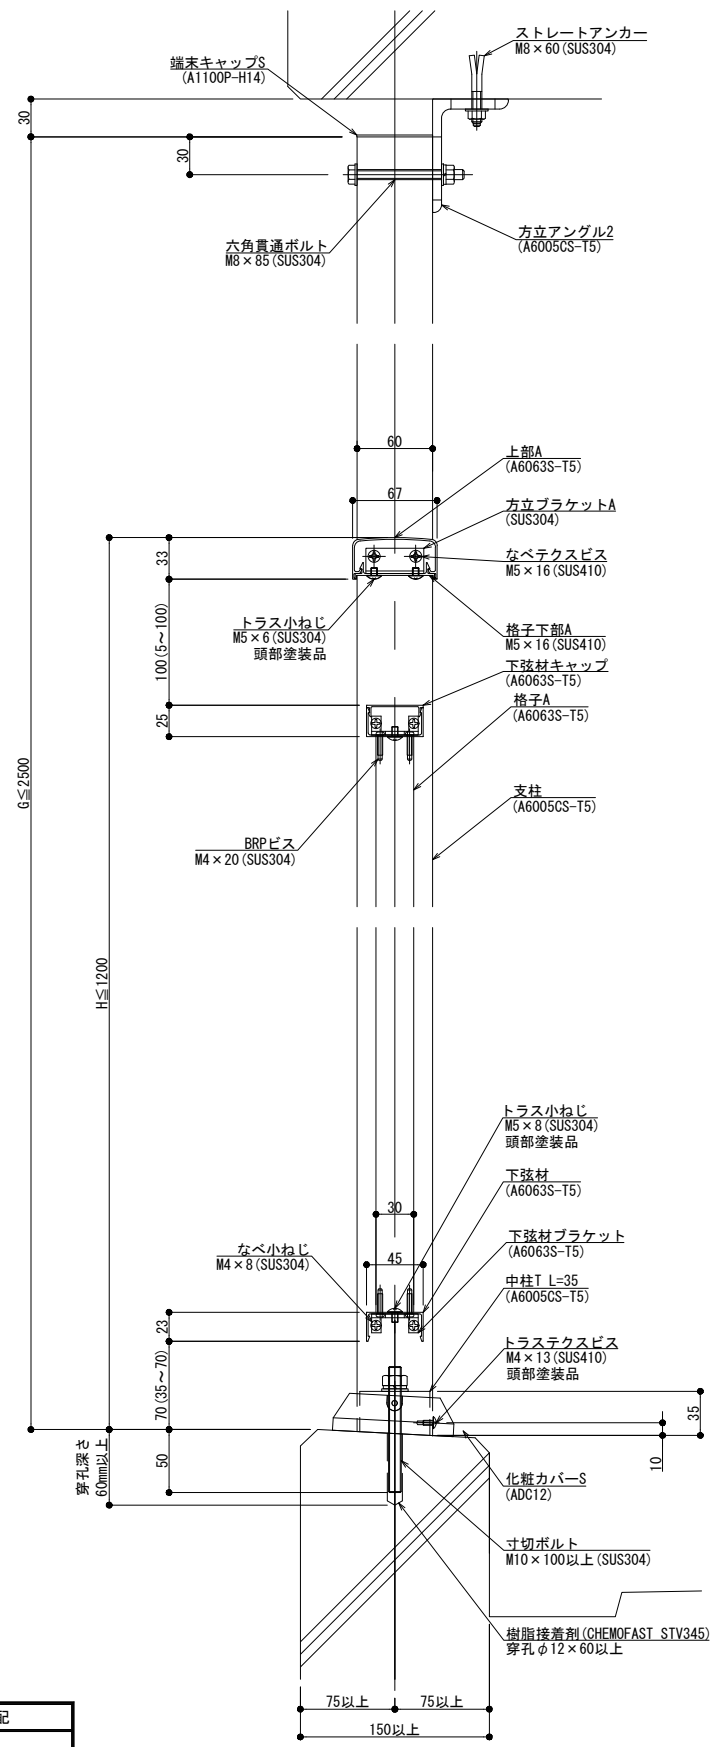

縦断面図

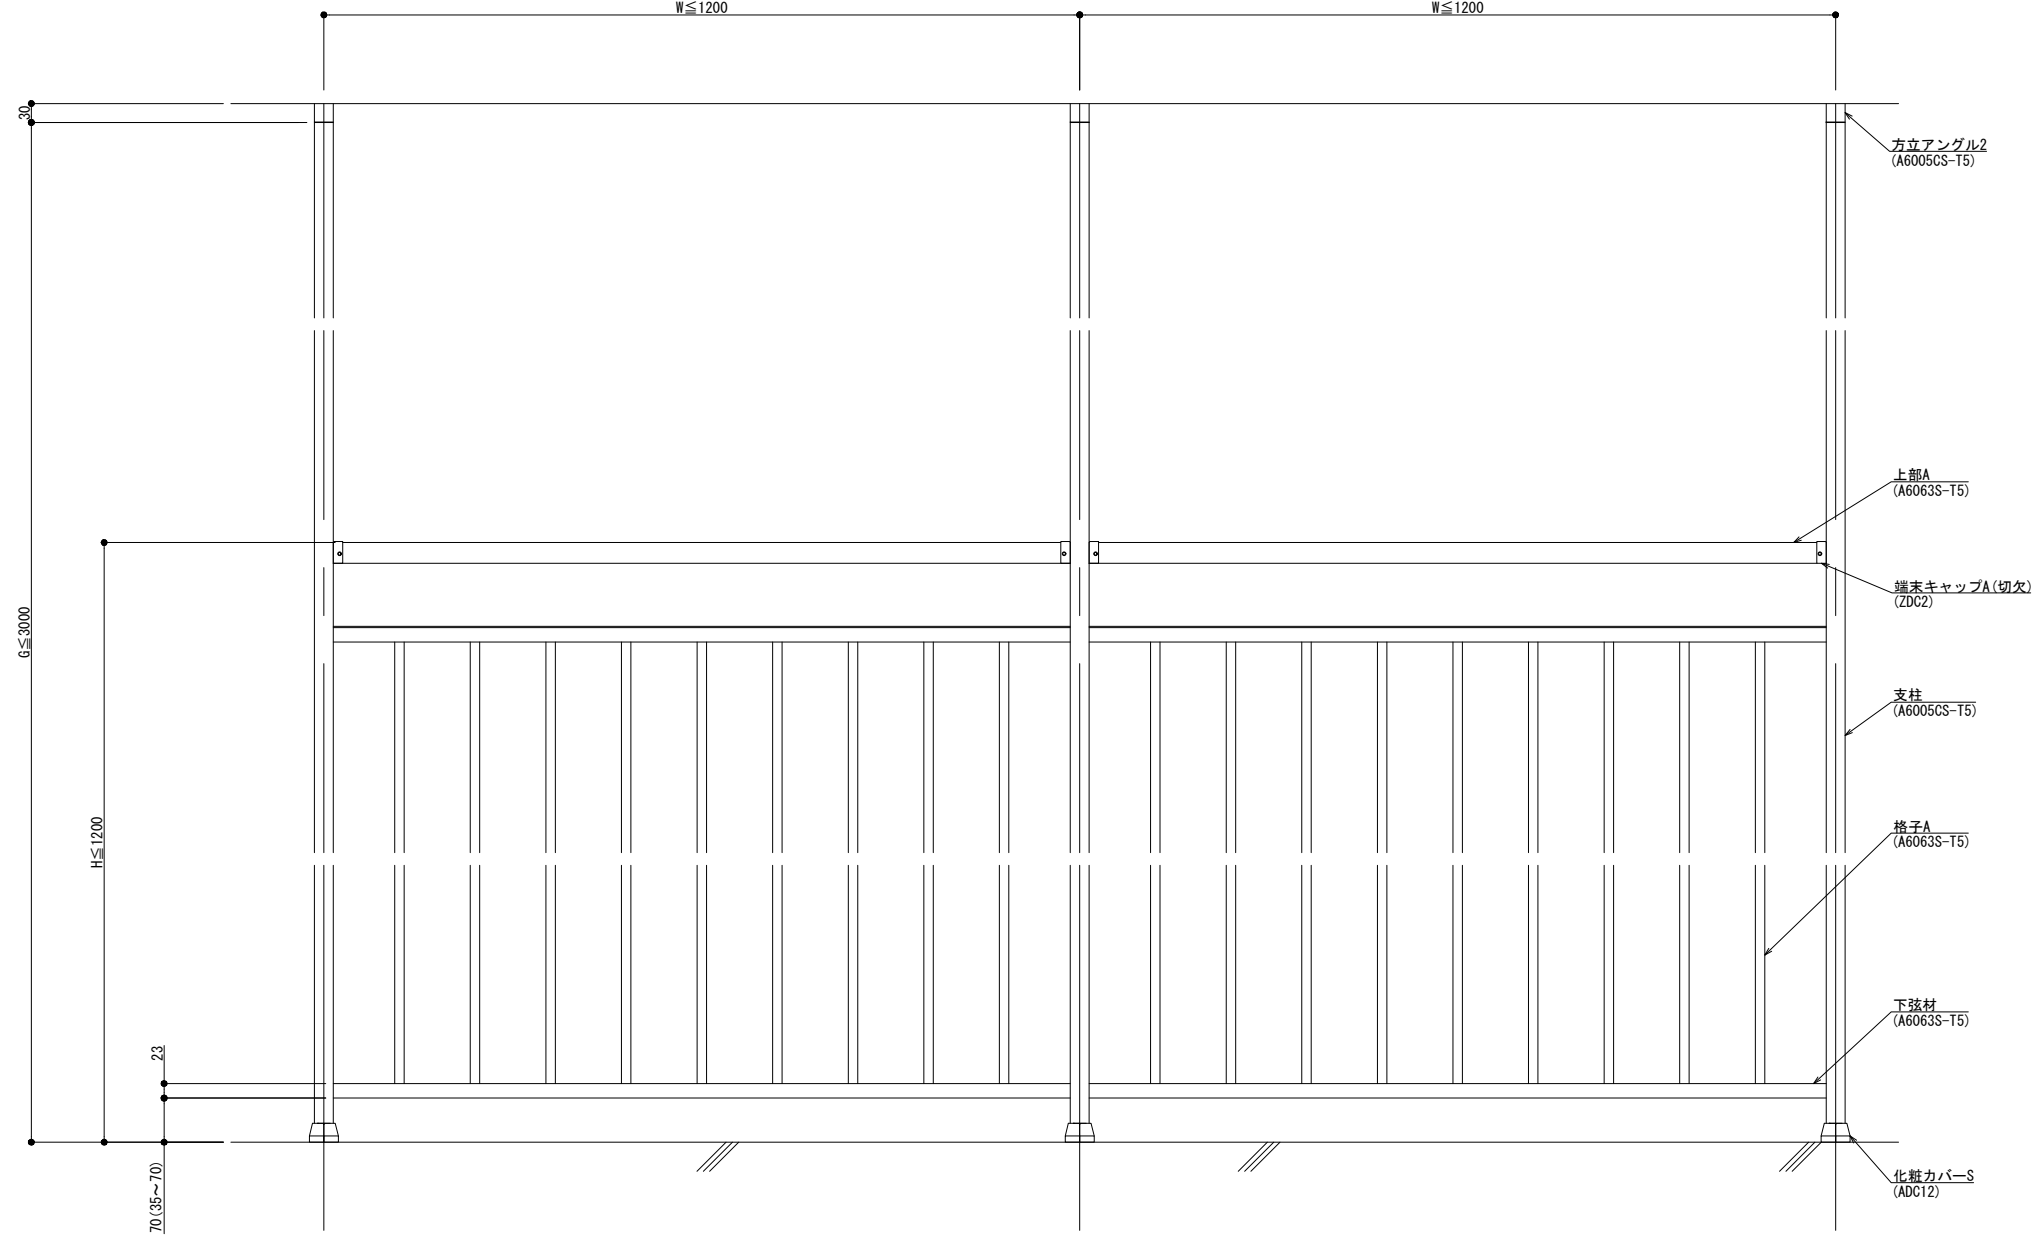

外観図

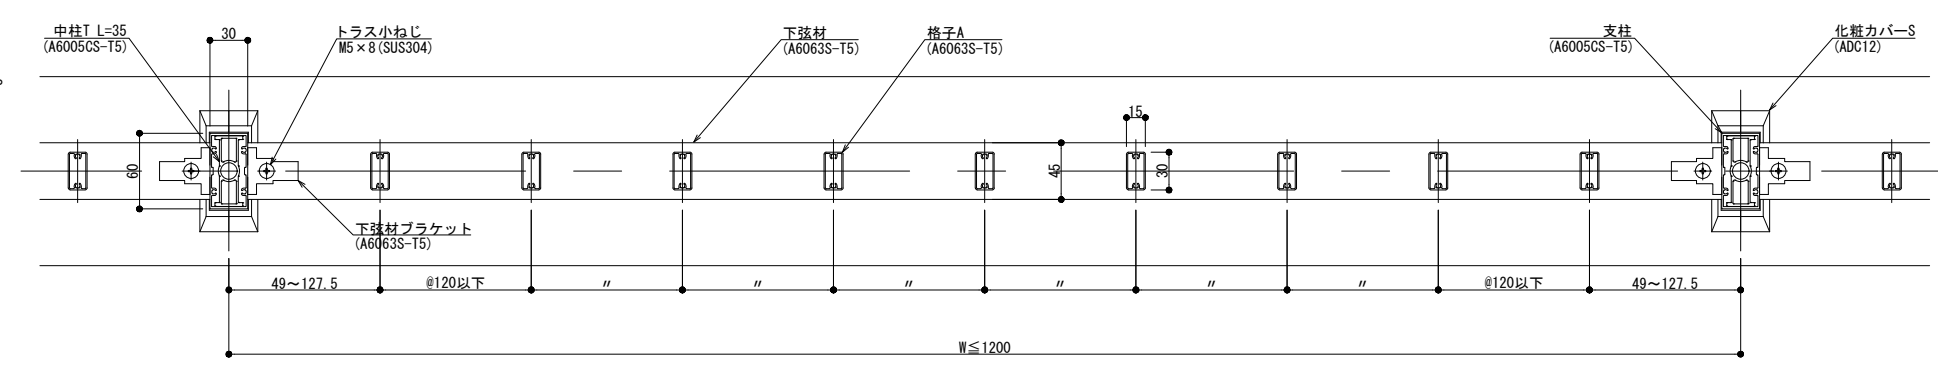

横断面図

製図: 2020.10.22


躯体勾配	$\theta^\circ =$
※ 勾配10°迄	

訂正	改訂年月日	概要	特記事項


井上商事株式会社

作成	設計	担当	検印	工事名	縮尺	通し番号
					A1:3 A3:6	
作成年月日	タイプ	図名	方立支持 後付工法 125型 2Kタイプ			
			図面番号			
管理番号				00000000_000		


150型

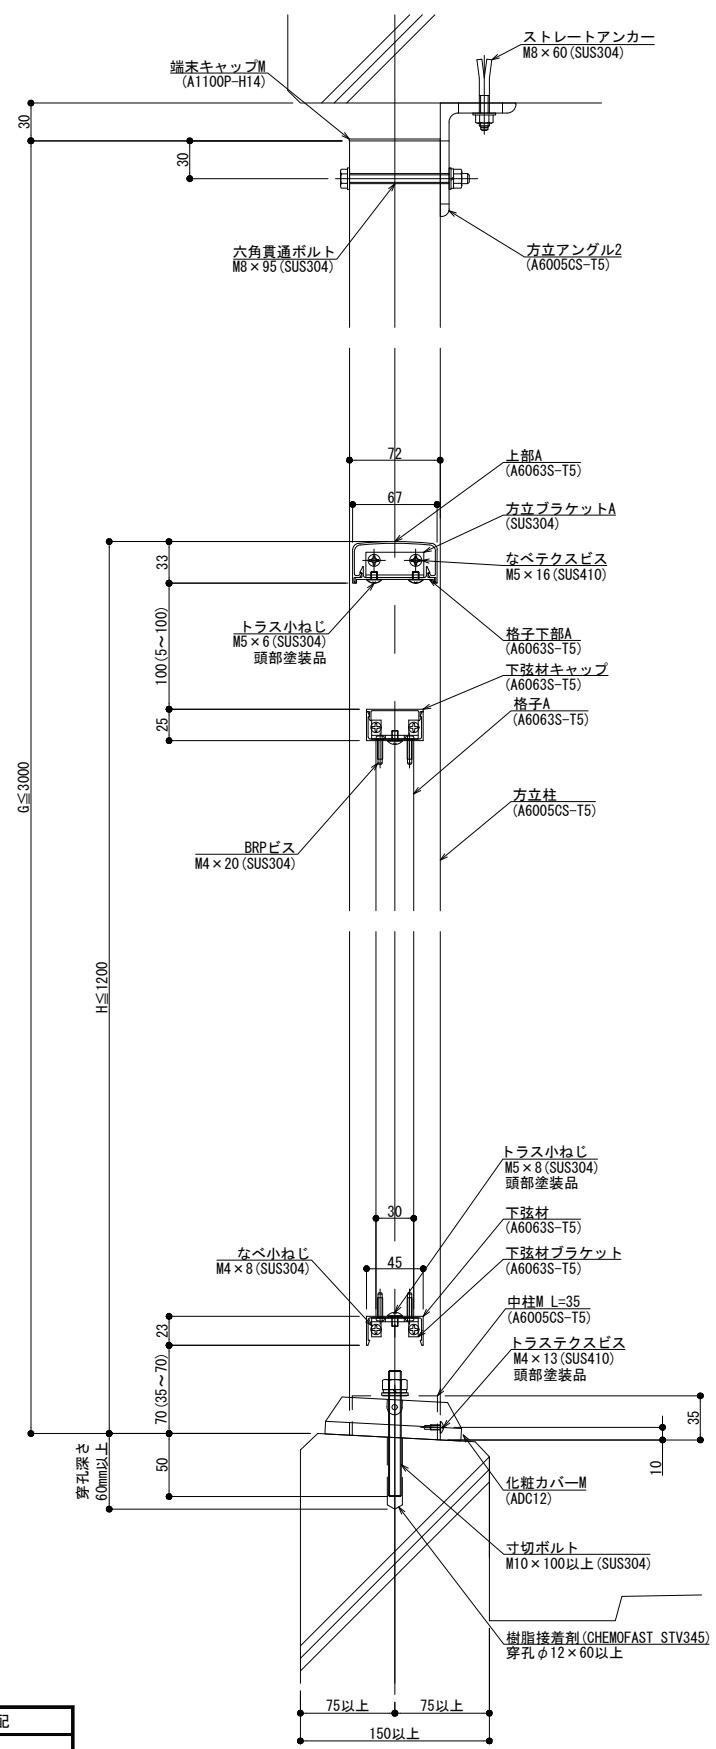

縦断面図

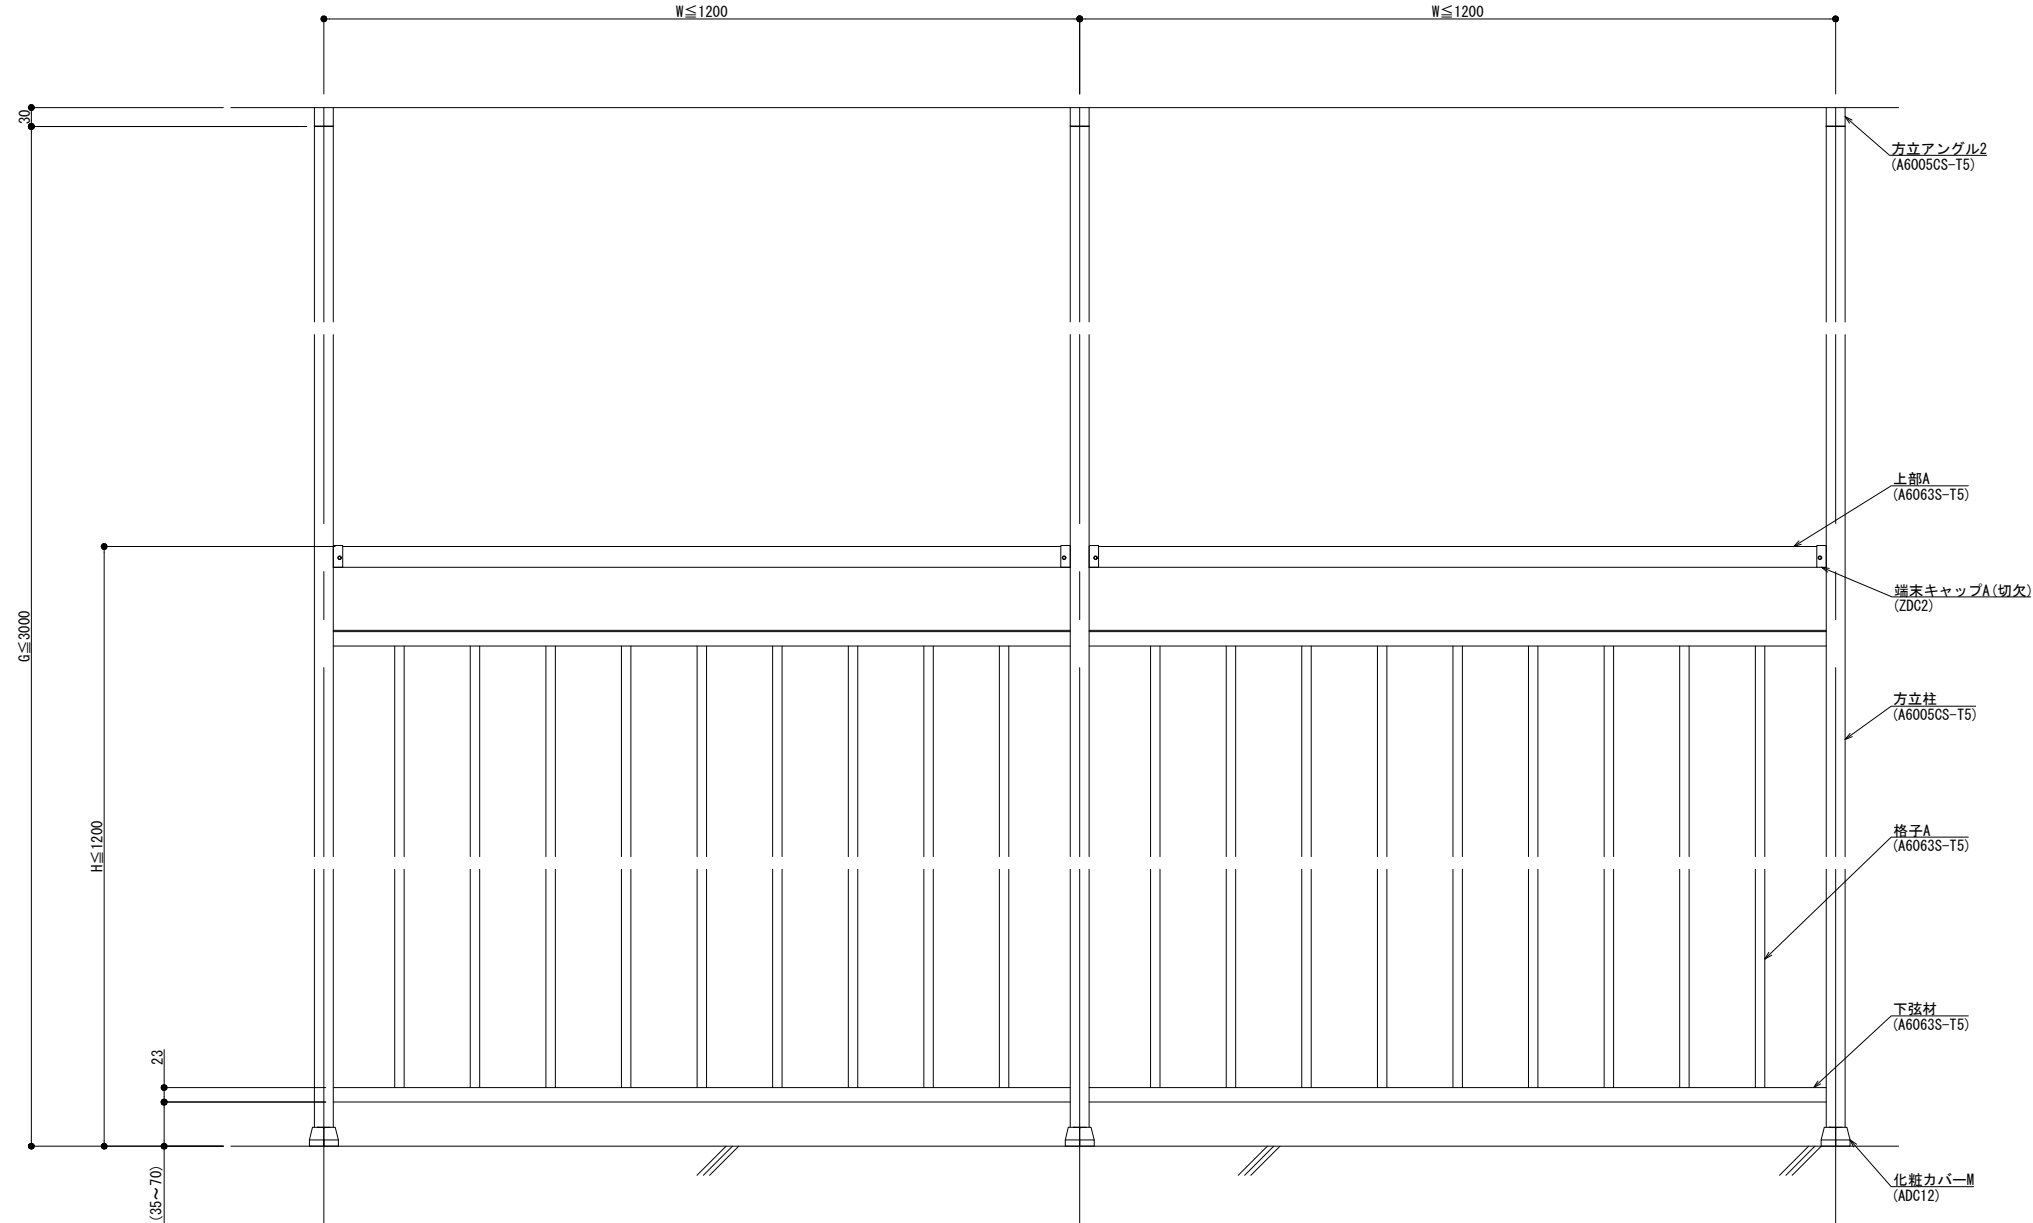

外観図

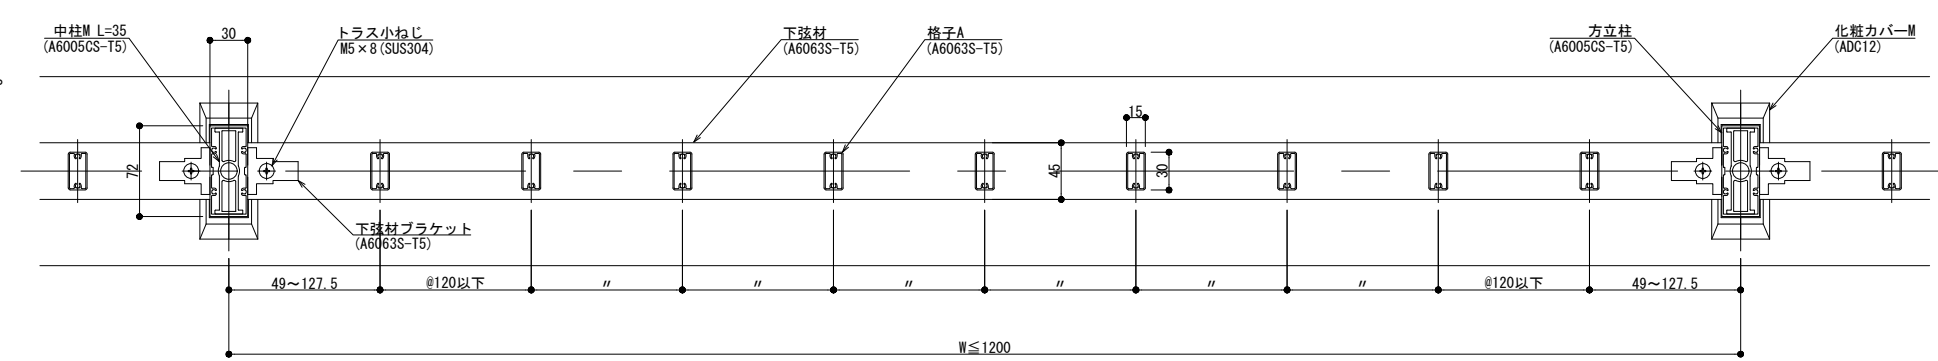

横断面図

製図: 2020.10.22


躯体勾配	
$\theta^\circ =$	
※ 勾配10°迄	

改訂年月日	概要	特記事項


井上商事株式会社

作成	設計	担当	検印	工事名	縮尺	通し番号
					A1:3 A3:6	
作成年月日	タイプ	図名	方立支持 後付工法 150型 2Kタイプ			
			図面番号			
管理番号						00000000_000


300型

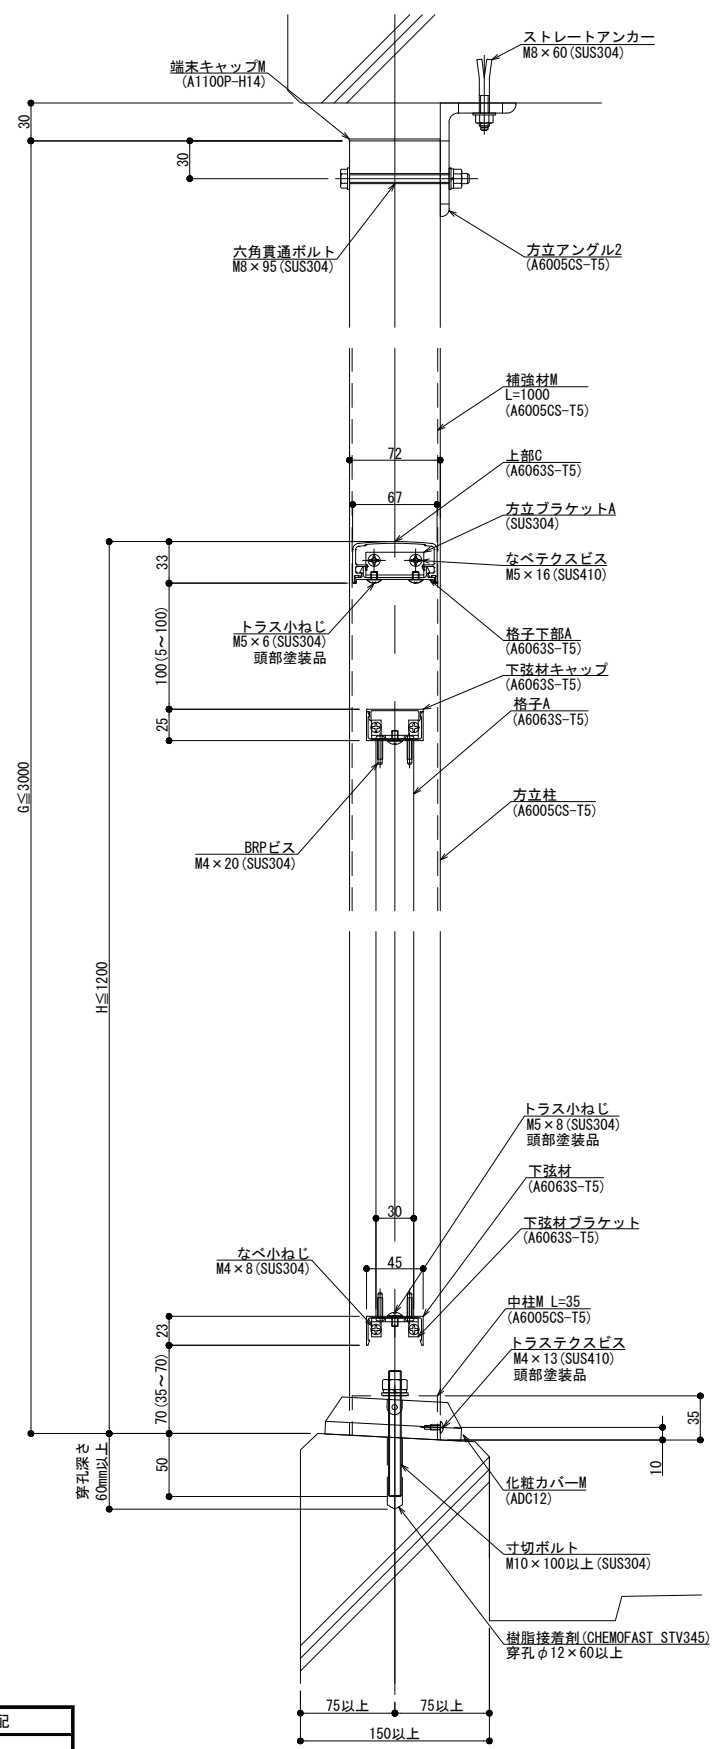

縦断面図

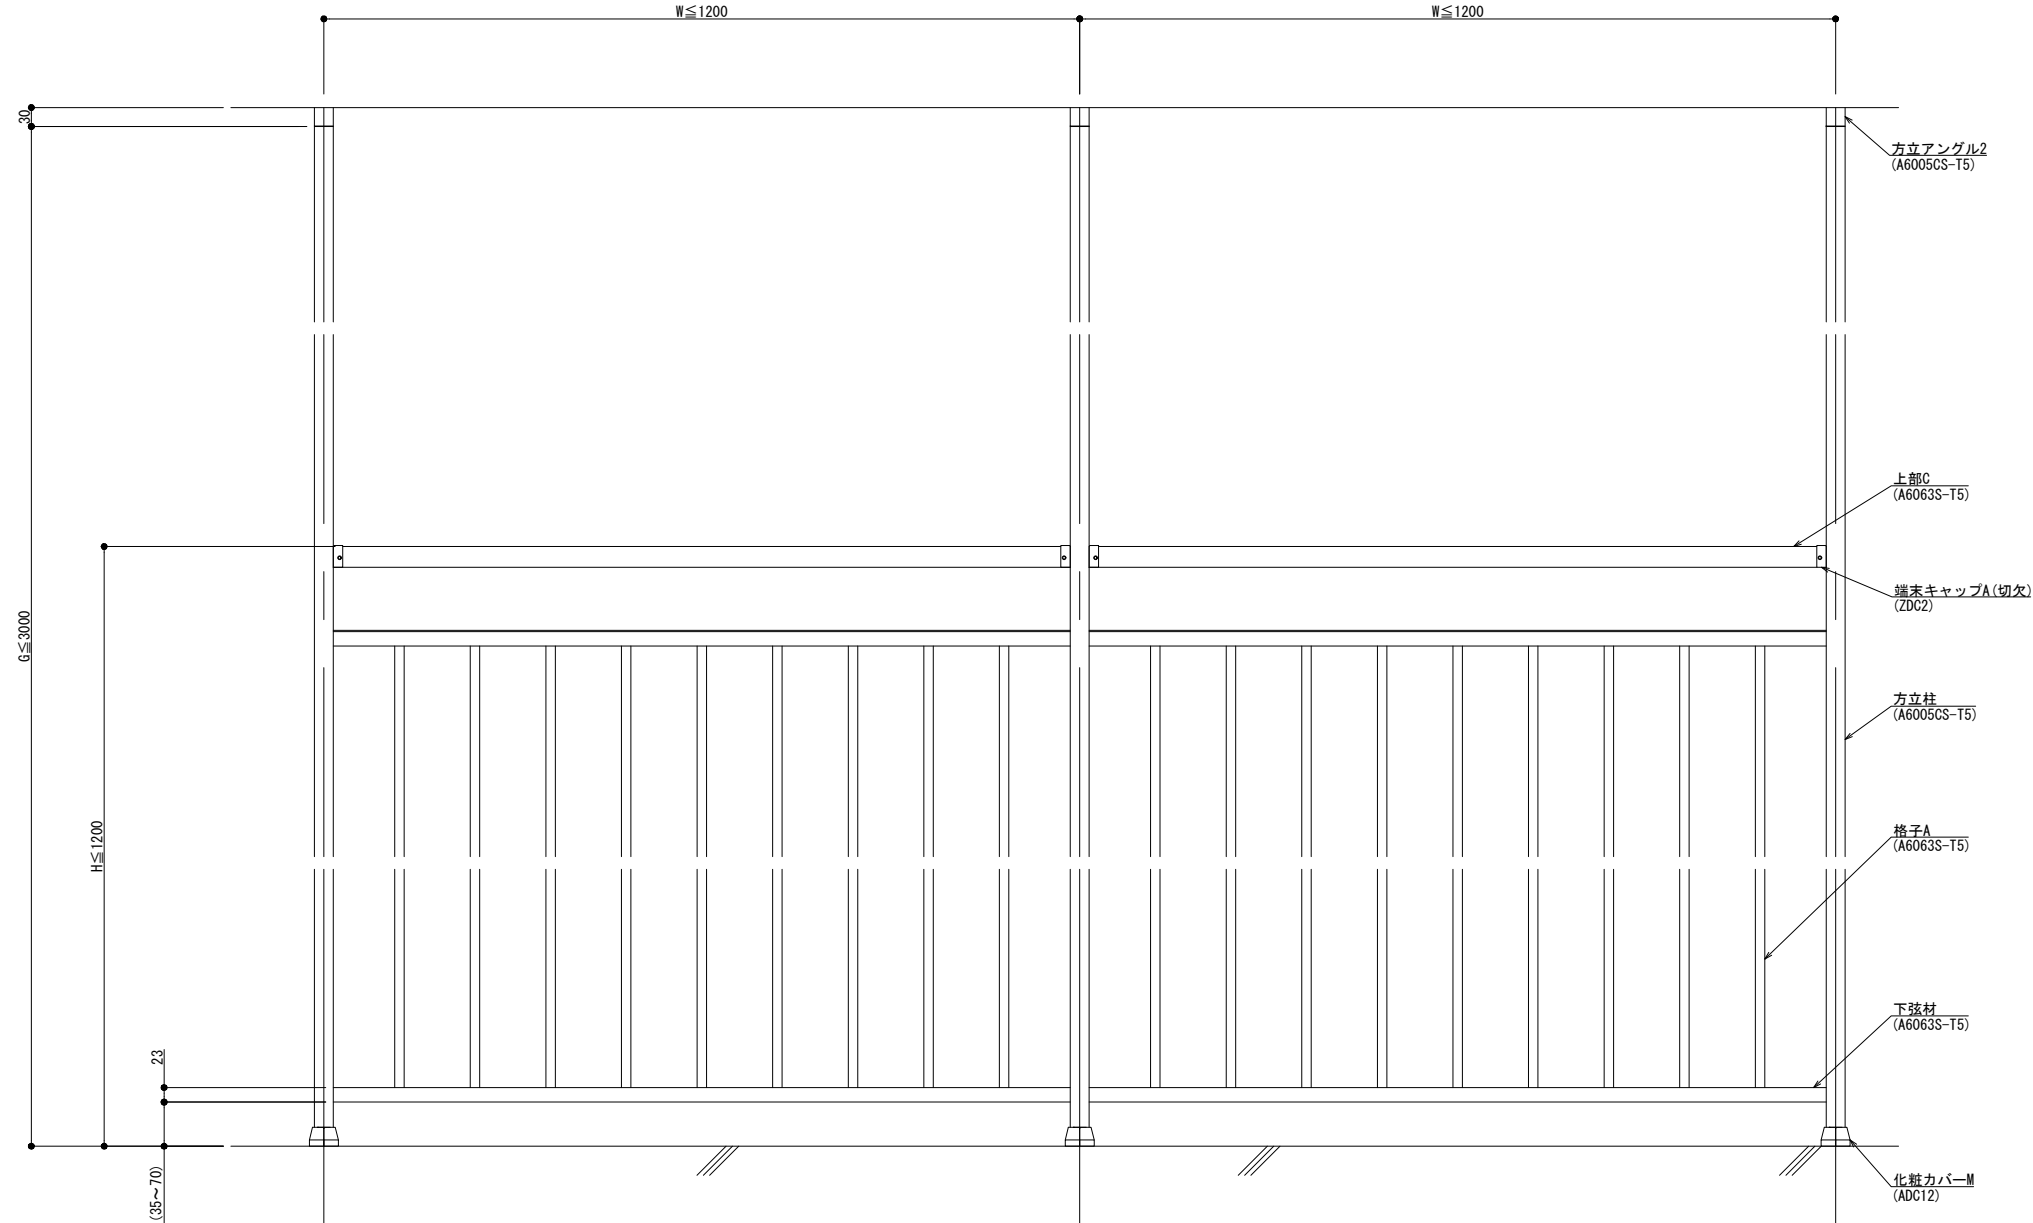

外観図

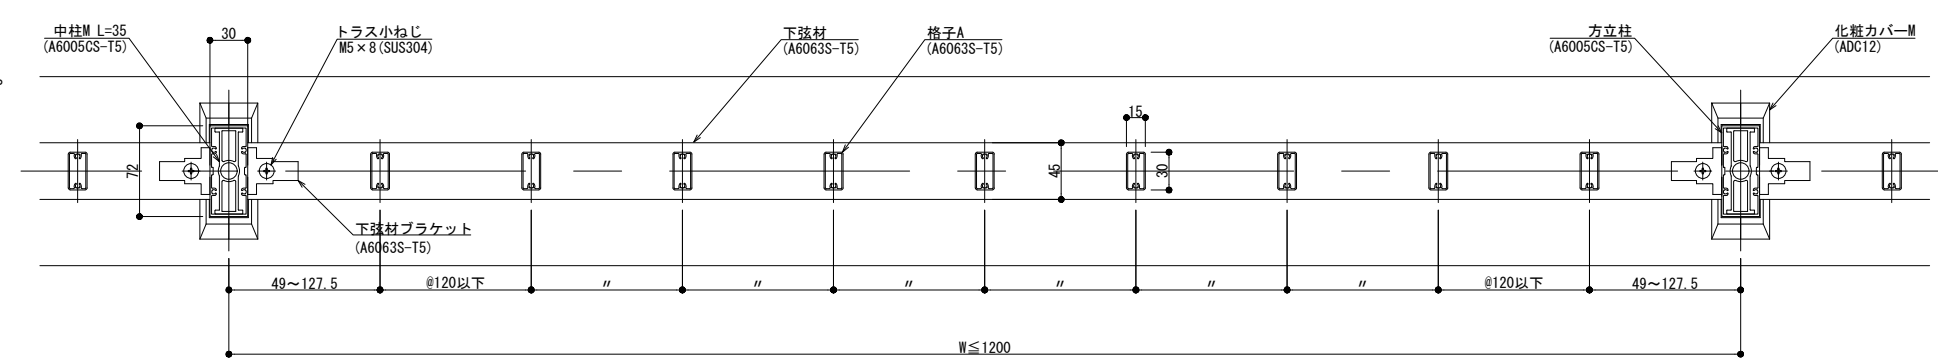

横断面図

製図: 2020.10.22

躯体勾配	
$\theta^\circ =$	
※ 勾配10°迄	

訂正	改訂年月日	概要	特記事項

井上商事株式会社

作成	設計	担当	検印	工事名	縮尺	通し番号
					A1:3 A3:1:6	
作成年月日	タイプ	図名			区分	図面番号
		方立支持 後付工法 300型 2Kタイプ				
管理番号						00000000_000