125型

パネル仕様

種類	合わせガラス
厚さ	t =8.0

(厚さ8mmまで対応可能)

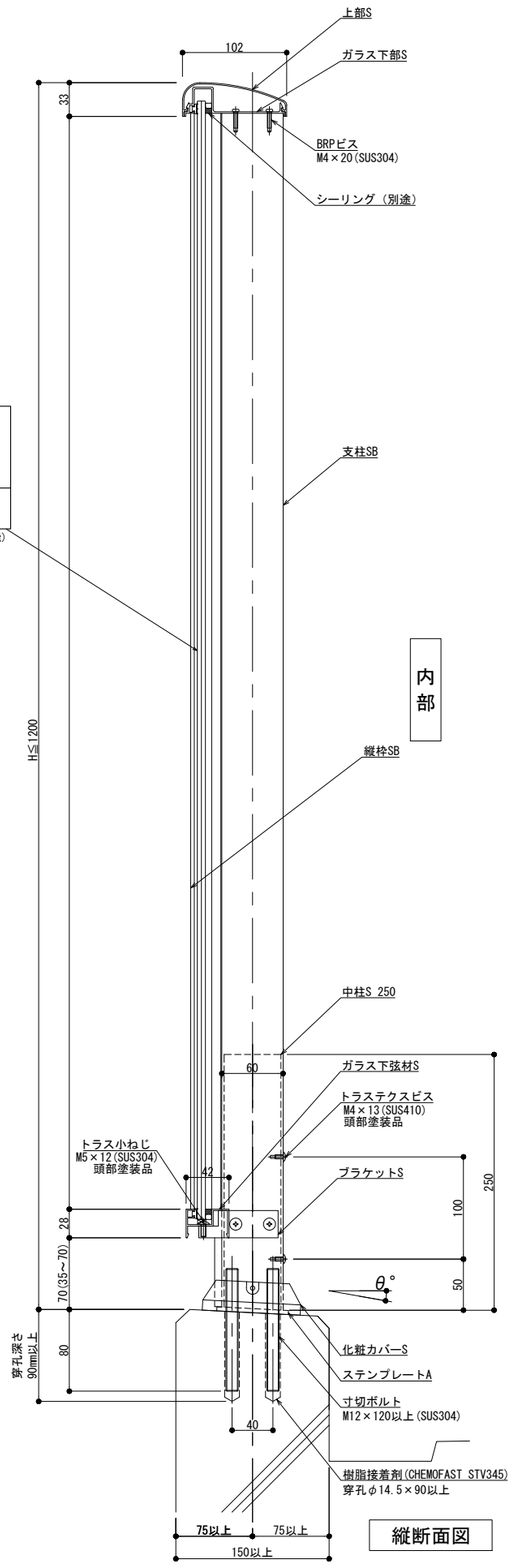

縦断面図

駆体勾配
θ° =

※ 勾配10°迄

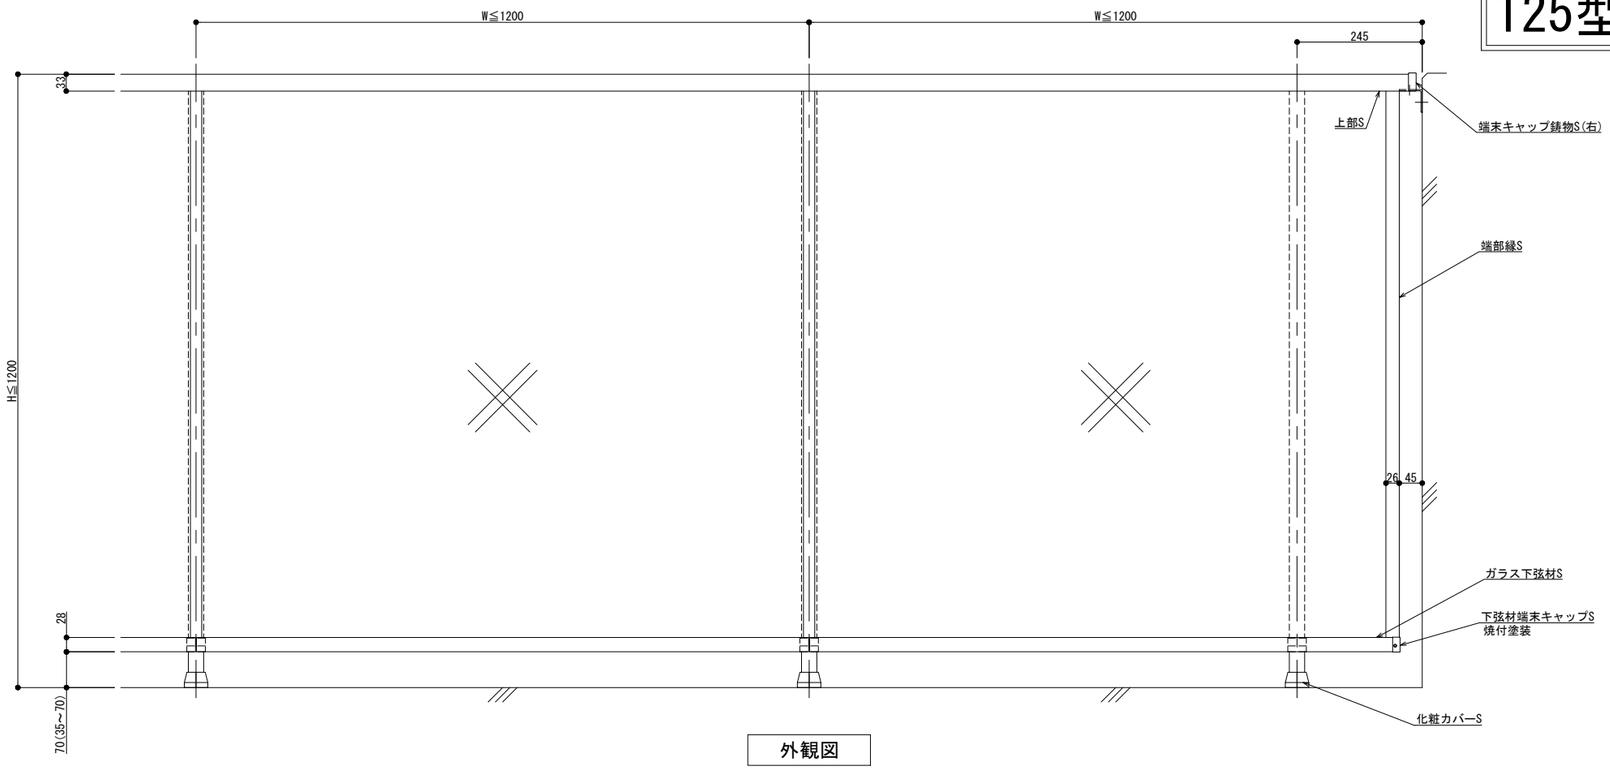

外観図

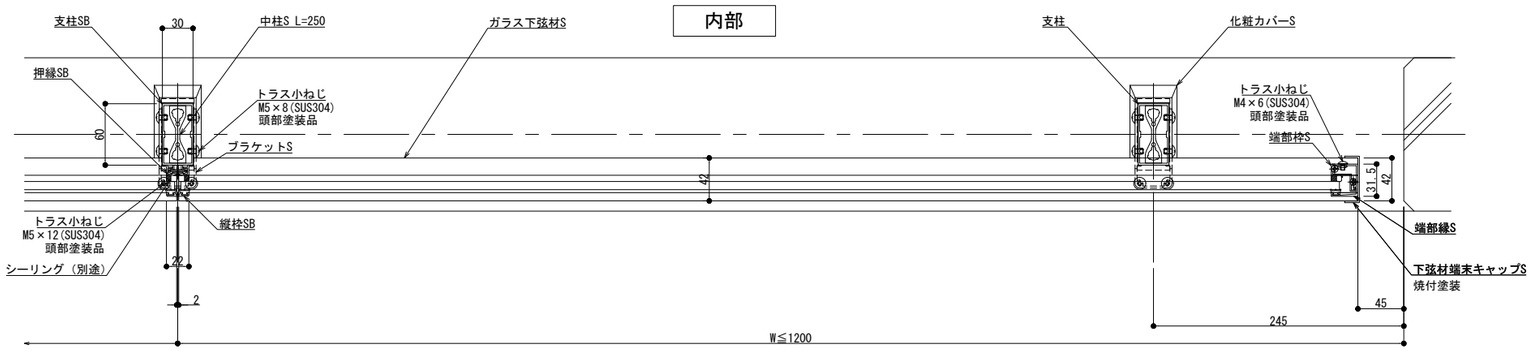

横断面図

改訂年月日	概要	特記事項

シルバーライン
井上商事株式会社

作成	設計	担当	検印	工事名	縮尺	通し番号
					A1 1:3 A3 1:6	/ 枚の内
作成年月日		タイプ		図名 床支持 後付工法 125型 SGタイプ納まり図	区分	図面番号

＊管理番号＊ 000000000.000

変更:2025.02.12

制定:

150型

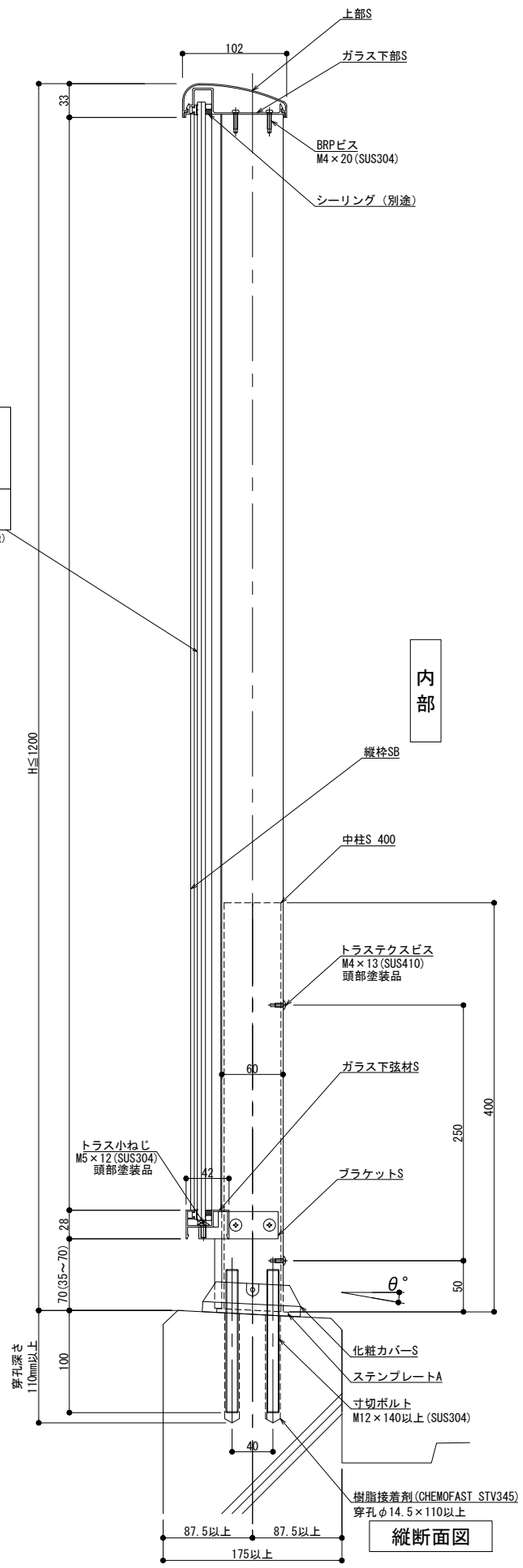

縦断面図

パネル仕様

種類	合わせガラス
厚さ	t =8.0

(厚さ8mmまで対応可能)

躯体勾配
θ° =

※ 勾配10°迄

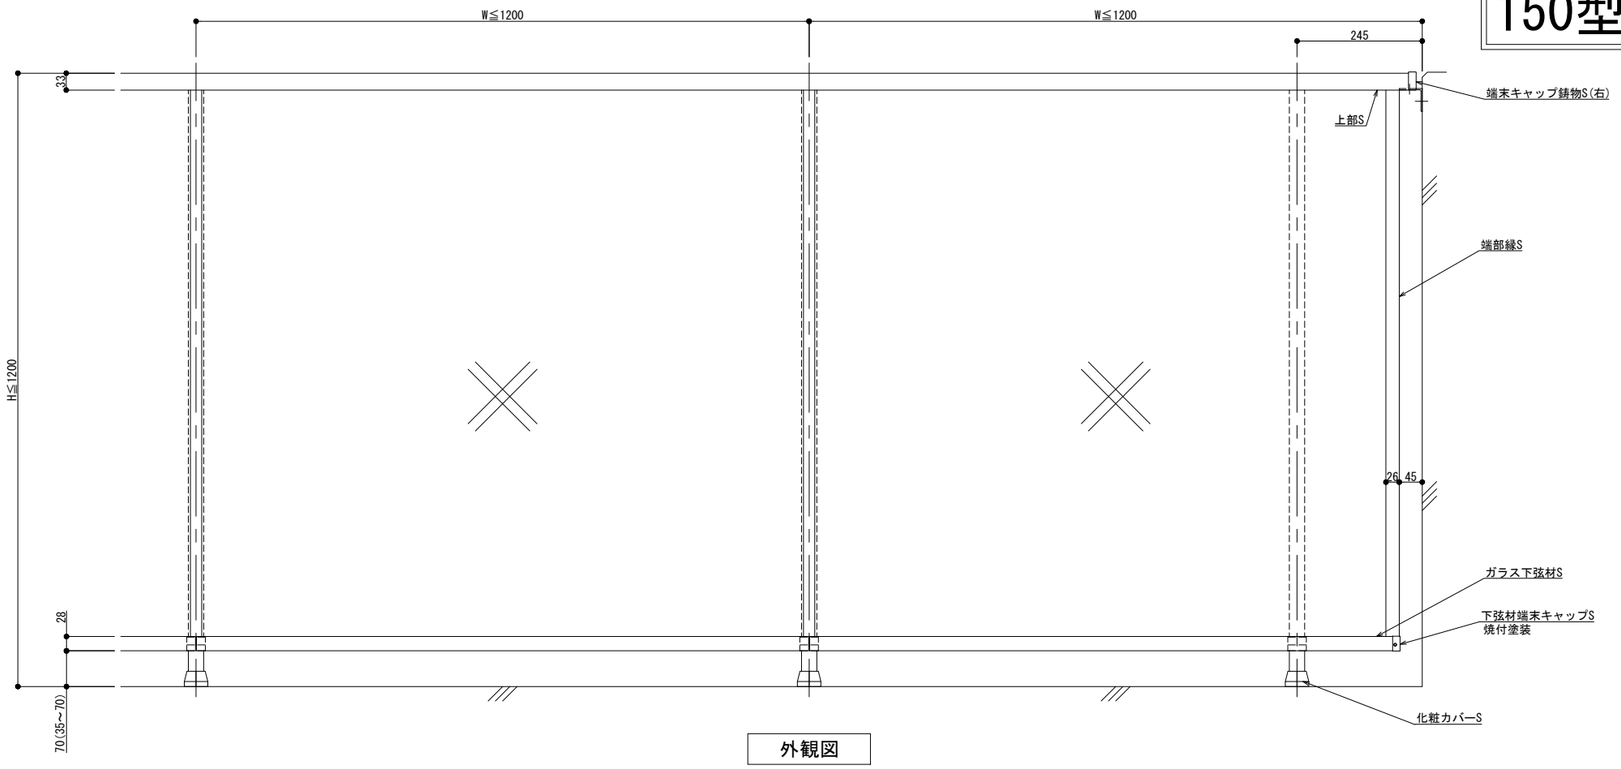

外観図

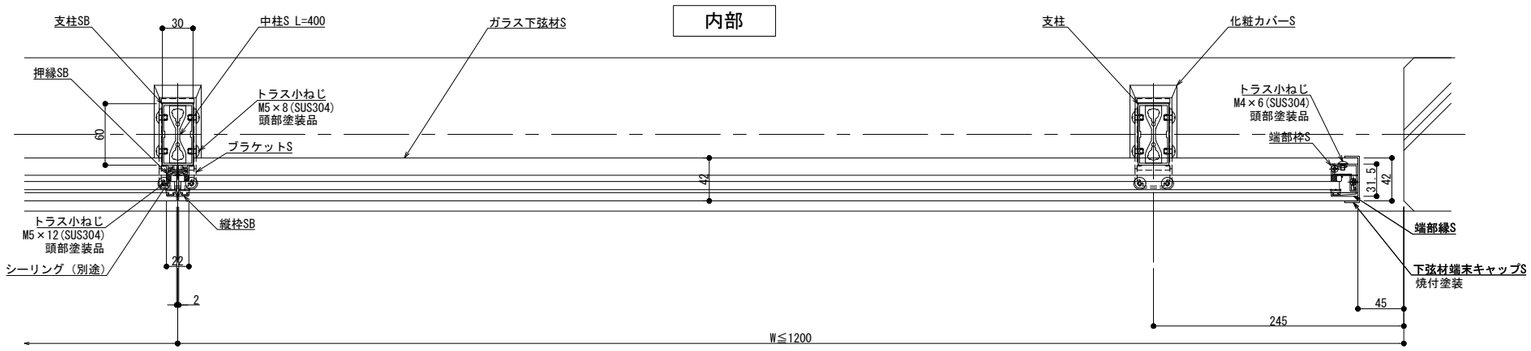

外部

横断面図

改訂年月日	概要	特記事項

シルバーライン
井上商事株式会社

作成	設計	担当	検印	工事名	縮尺	通し番号
					A1 1:3 A3 1:6	/ 枚の内
作成年月日		タイプ		図名 床支持 後付工法 150型 SGタイプ納まり図	区分	図面番号

＊管理番号＊ OOOOOOOOO.OOO

変更:2025.02.12

制定:

300型

パネル仕様

種類	合わせガラス
厚さ	t =8.0

(厚さ8mmまで対応可能)

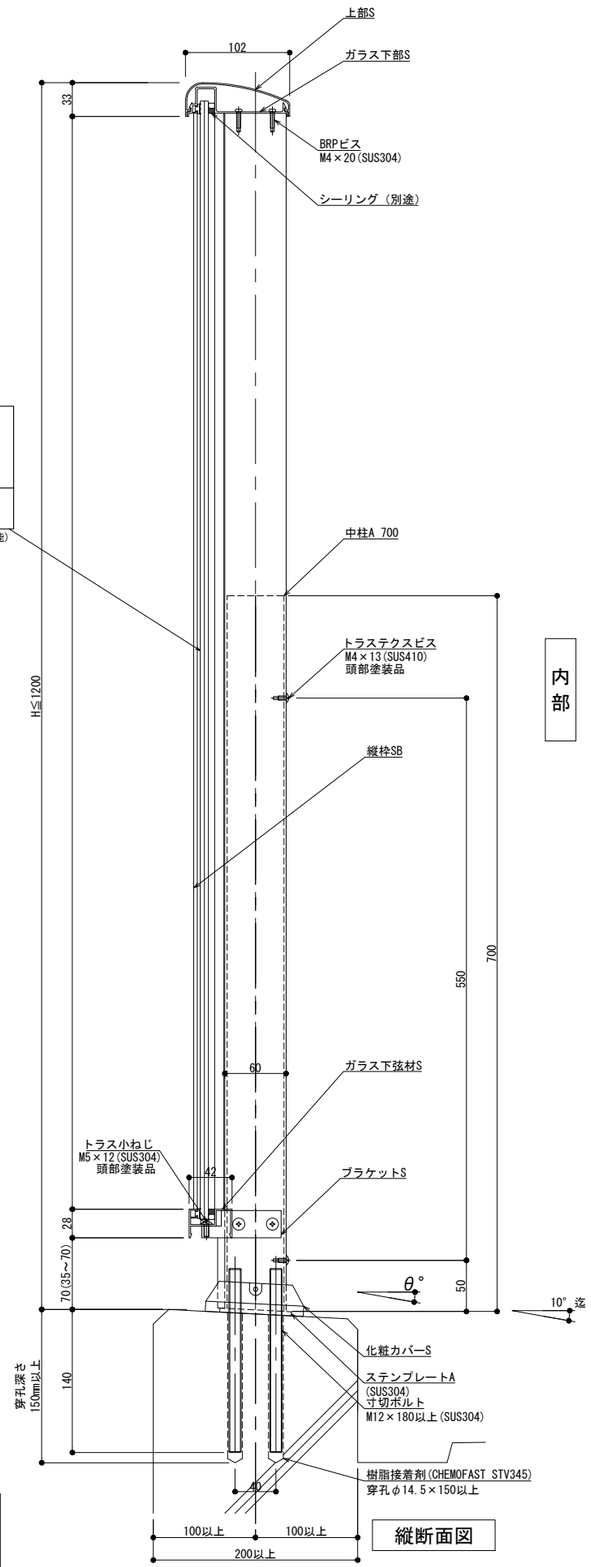

縦断面図

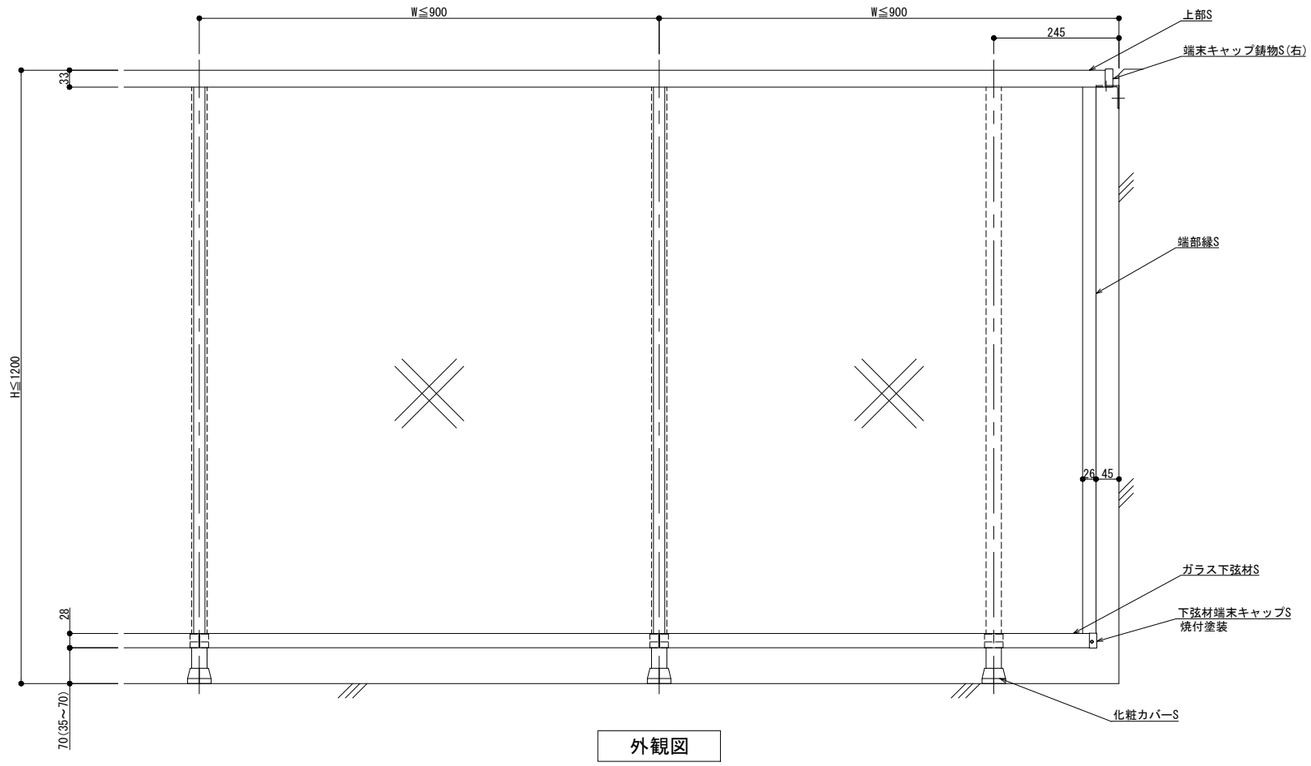

外観図

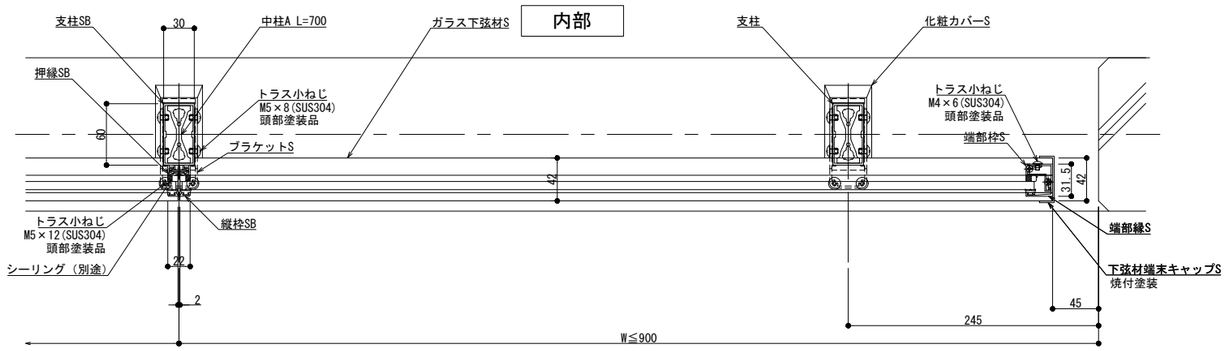

外部

横断面図

躯体勾配
θ° =

※ 勾配10°迄

変更:2025.02.12

改訂	改訂年月日	概要	特記事項
改訂			
制定			

シルバーライン 井上商事株式会社

作成	設計	担当	検印	工事名	縮尺	通し番号
・	・	・	・	・	A1 1:3 A3 1:6	・ / ・ 枚の内
作成年月日		タイプ		図名	区分	図面番号
・		・		床支持 後付工法 300型 SGタイプ納まり図	■	■ ■ ■ ■

＊管理番号＊ 000000000.000

125型

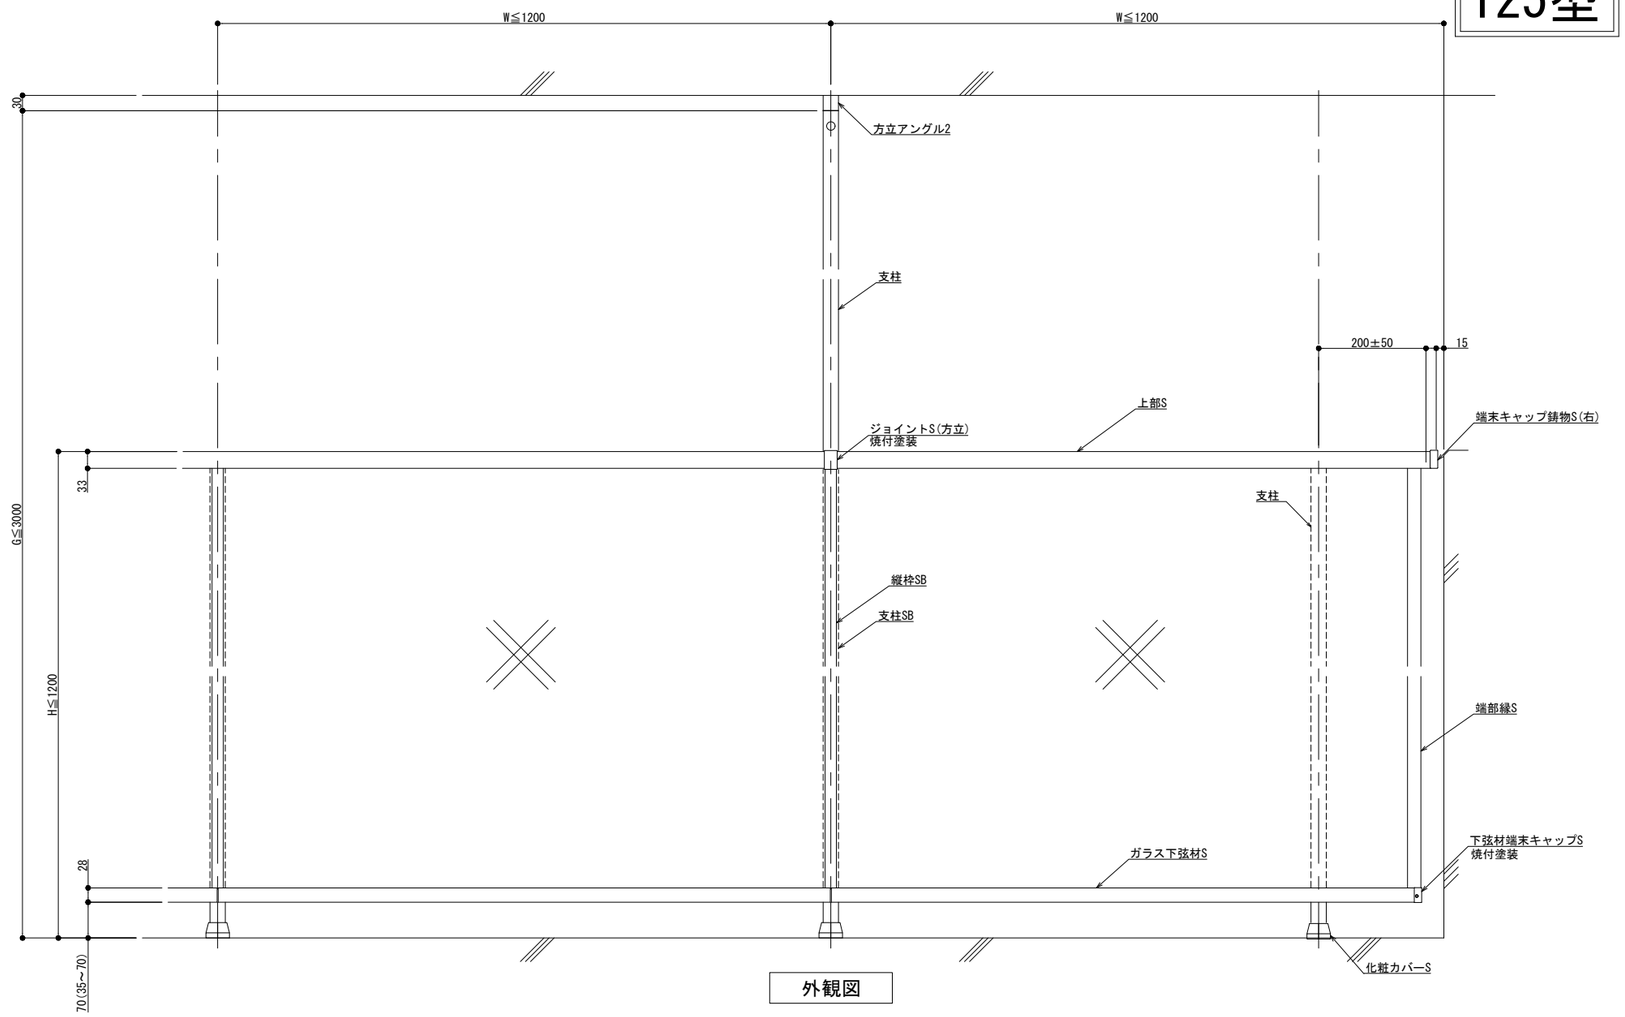

外観図

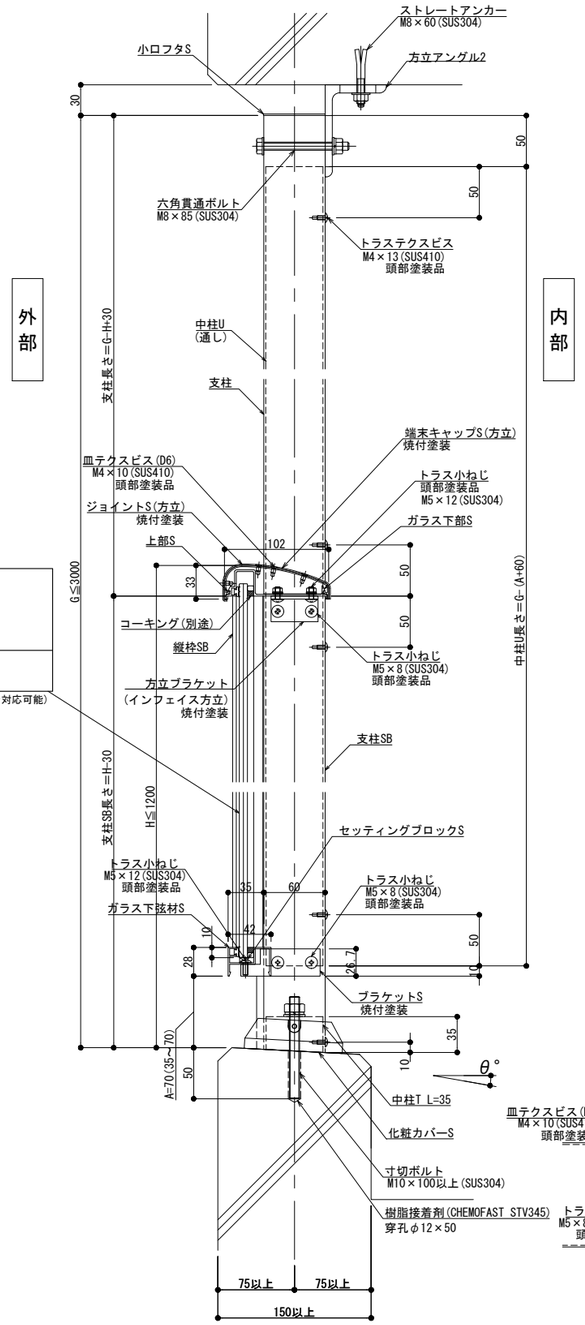

パネル仕様

種類	合わせガラス
厚さ	t =8.0

(厚さ8mmまで対応可能)

縦断面図

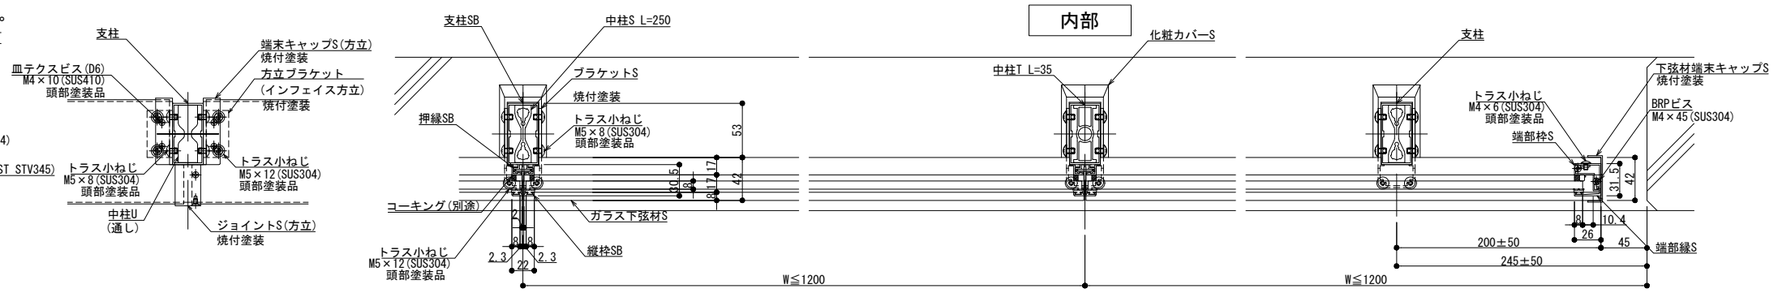

内部

外部

横断面図

躯体勾配
θ° =

※ 勾配10° 迄

変更:2024.10.29

改訂年月日	概要	特記事項

改訂

制定:

シルバーライン 井上商事株式会社

作成	設計	担当	検印	工事名	縮尺	通し番号
.	.	.	.	.	A1 1:3 A3 1:6	. / . 枚の内

作成年月日	タイプ	図名	区分	図面番号
.	.	方立支持 後付工法 125型 SGタイプ納まり図	.	. . . .

* 管理番号 * 000000000.000

150型

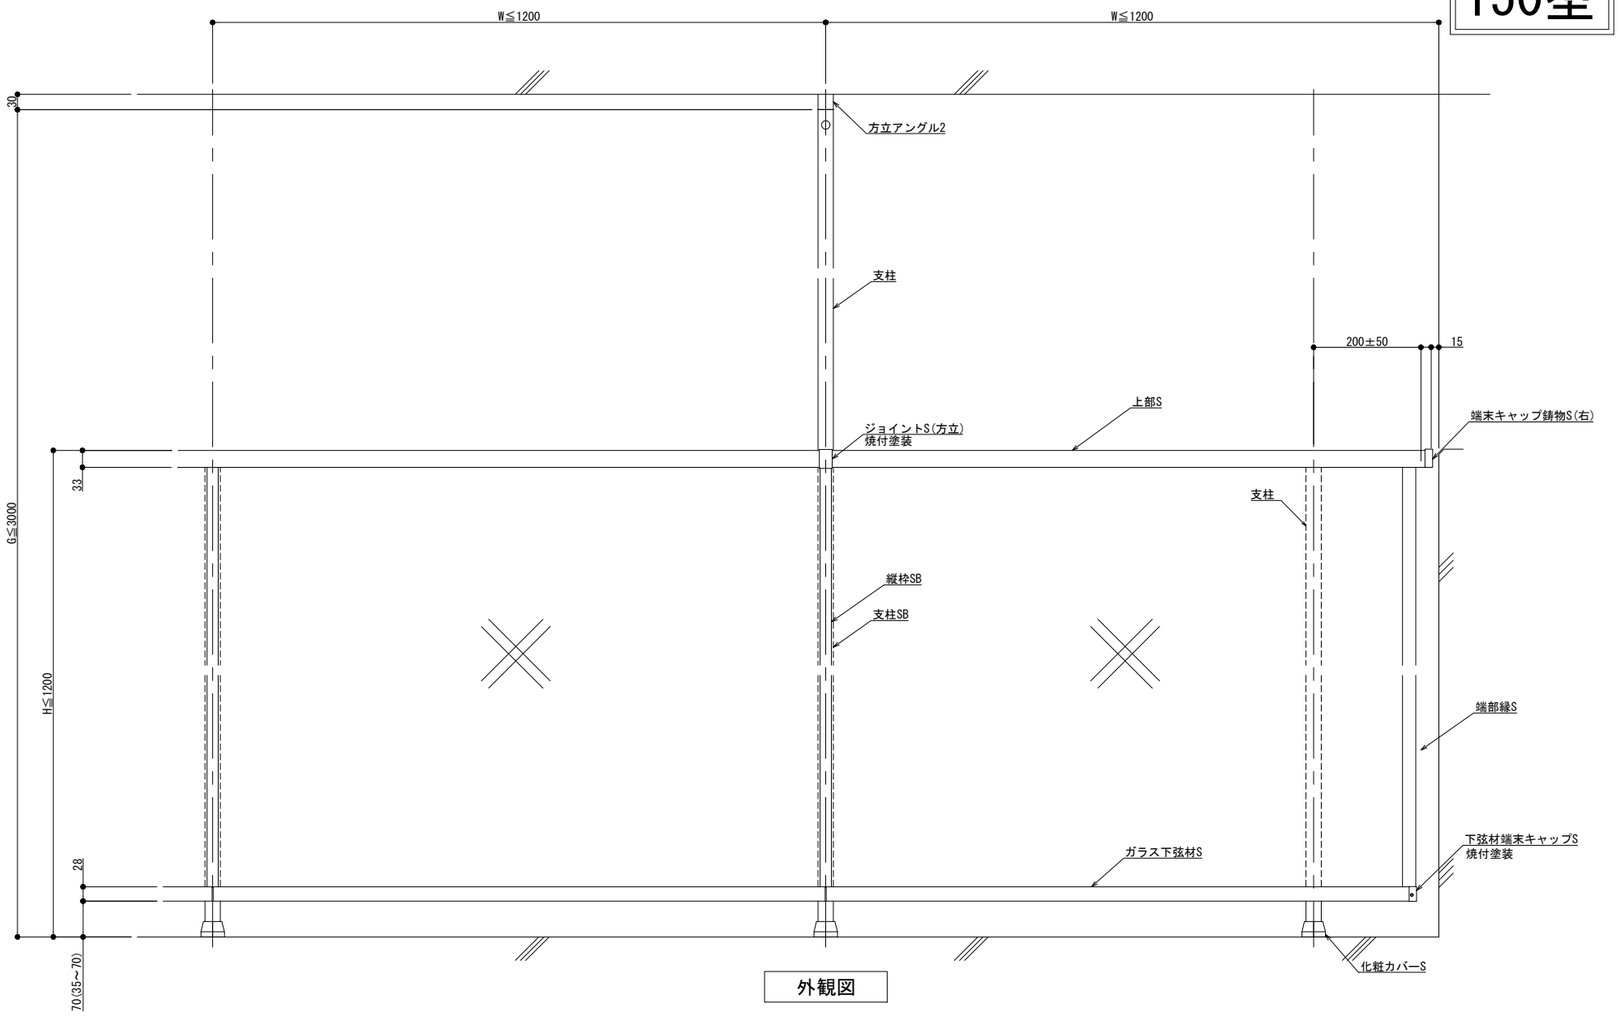

外観図

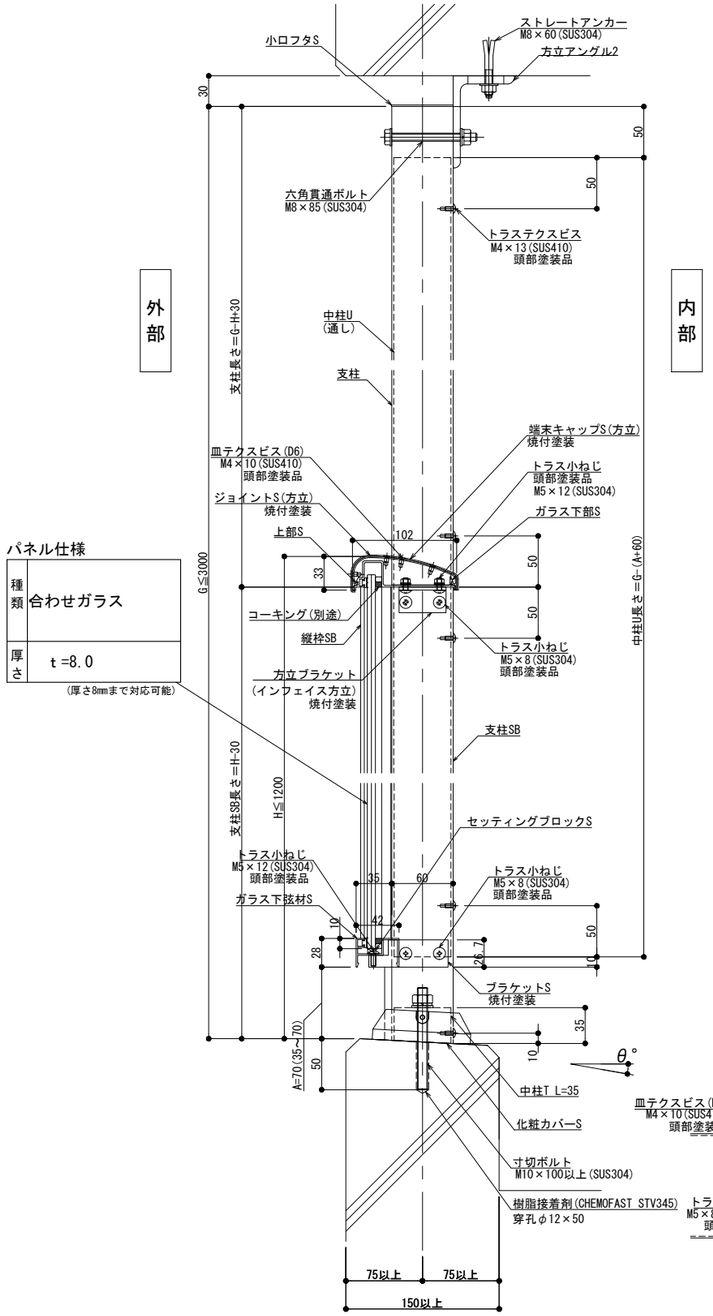

パネル仕様

種類	合わせガラス
厚さ	t =8.0

(厚さ8mmまで対応可能)

縦断面図

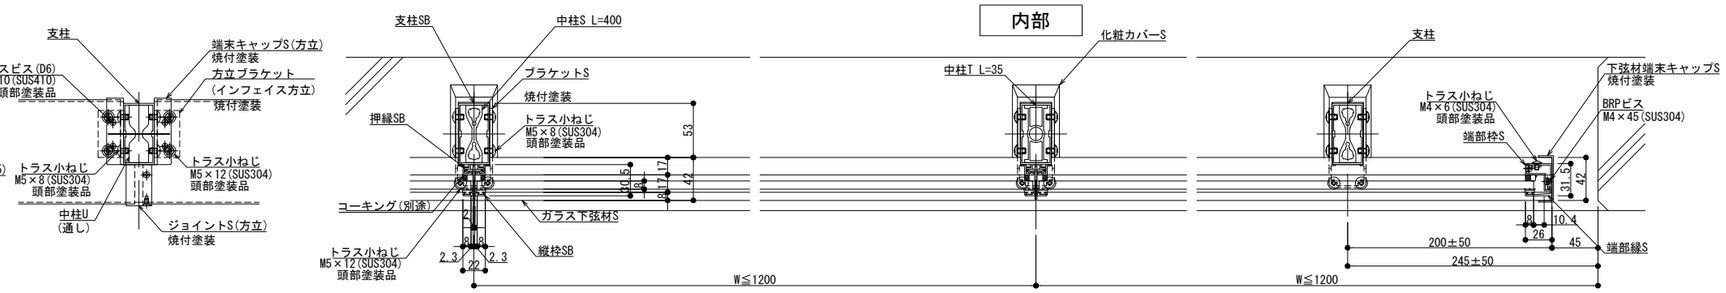

内部

外部

横断面図

躯体勾配
θ° =

※ 勾配10° 迄

変更:2024.10.29

改訂	改訂年月日	概要	特記事項
改訂			
制定			

シルバーライン 井上商事株式会社

作成	設計	担当	検印	工事名	縮尺	通し番号
・	・	・	・	・	A1 1:3 A3 1:6	・ / ・ 枚の内
作成年月日		タイプ		図名	区分	図面番号
・		・		方立支持 後付工法 150型 SGタイプ納まり図	■	■ ■ ■ ■

＊ 管理番号 ＊ 000000000.000