

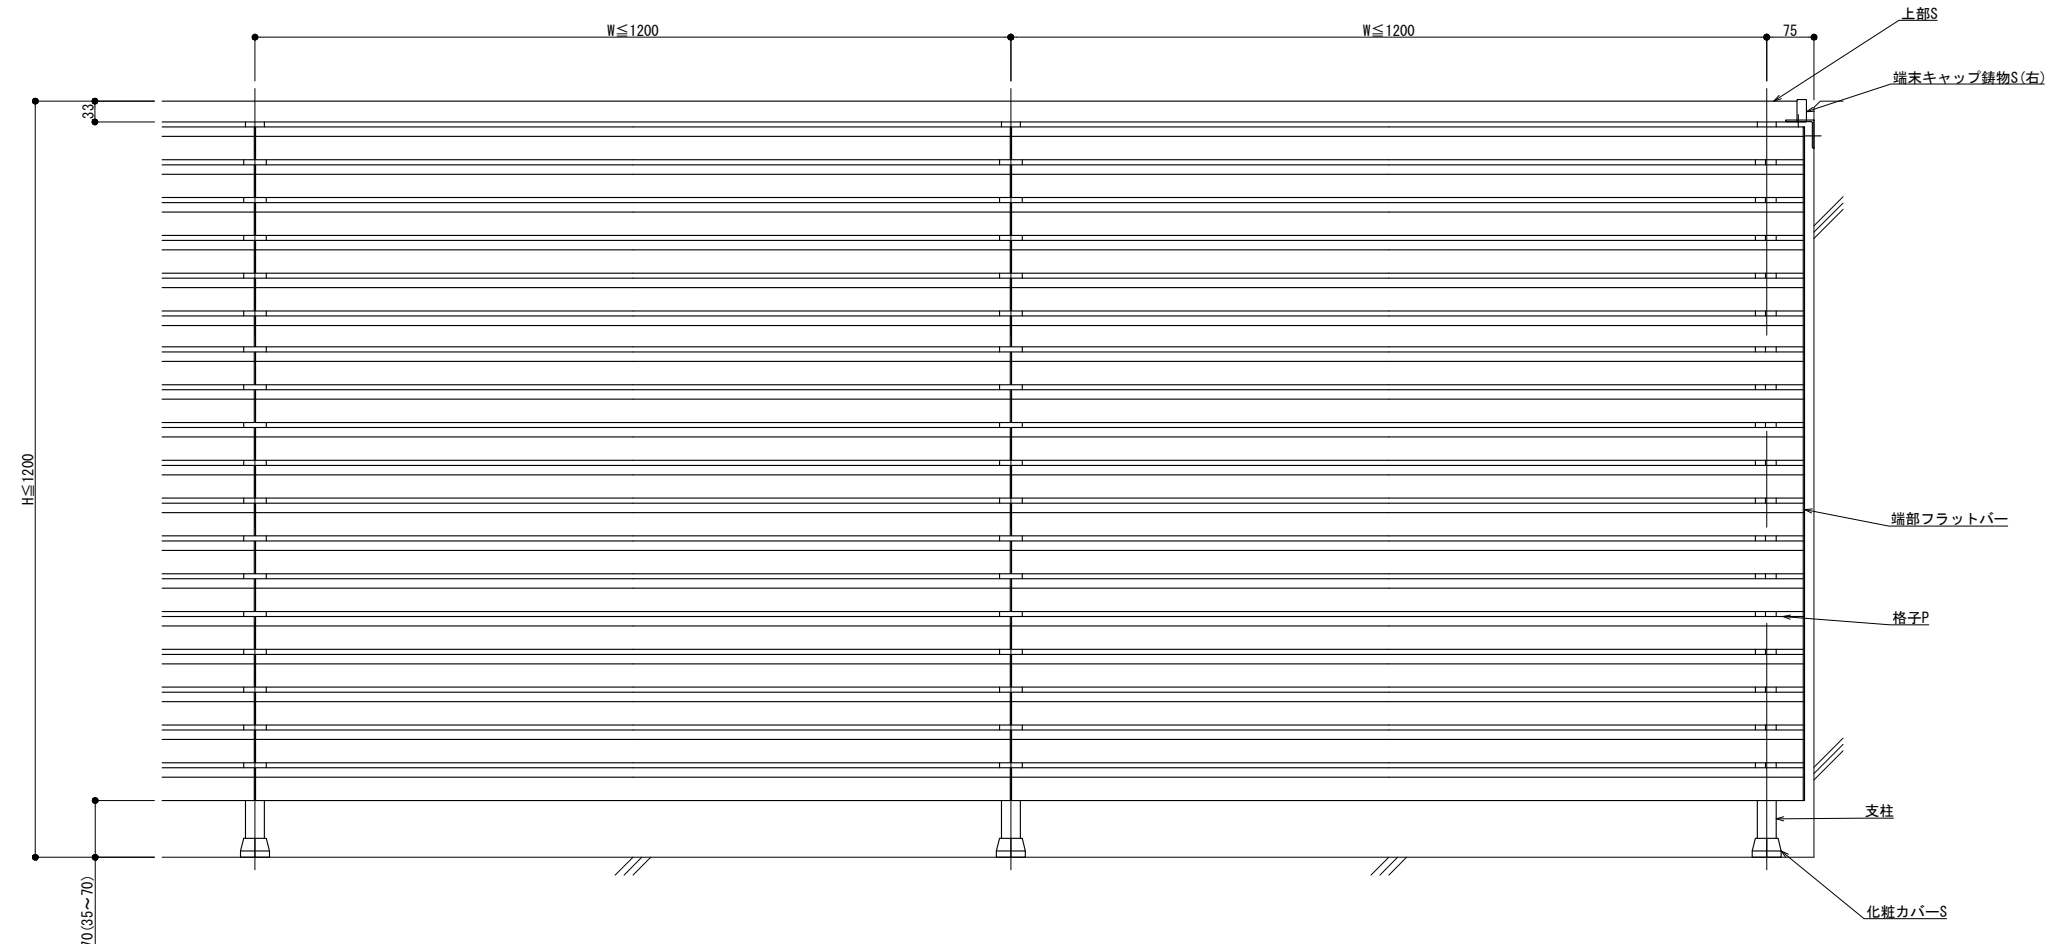


125型

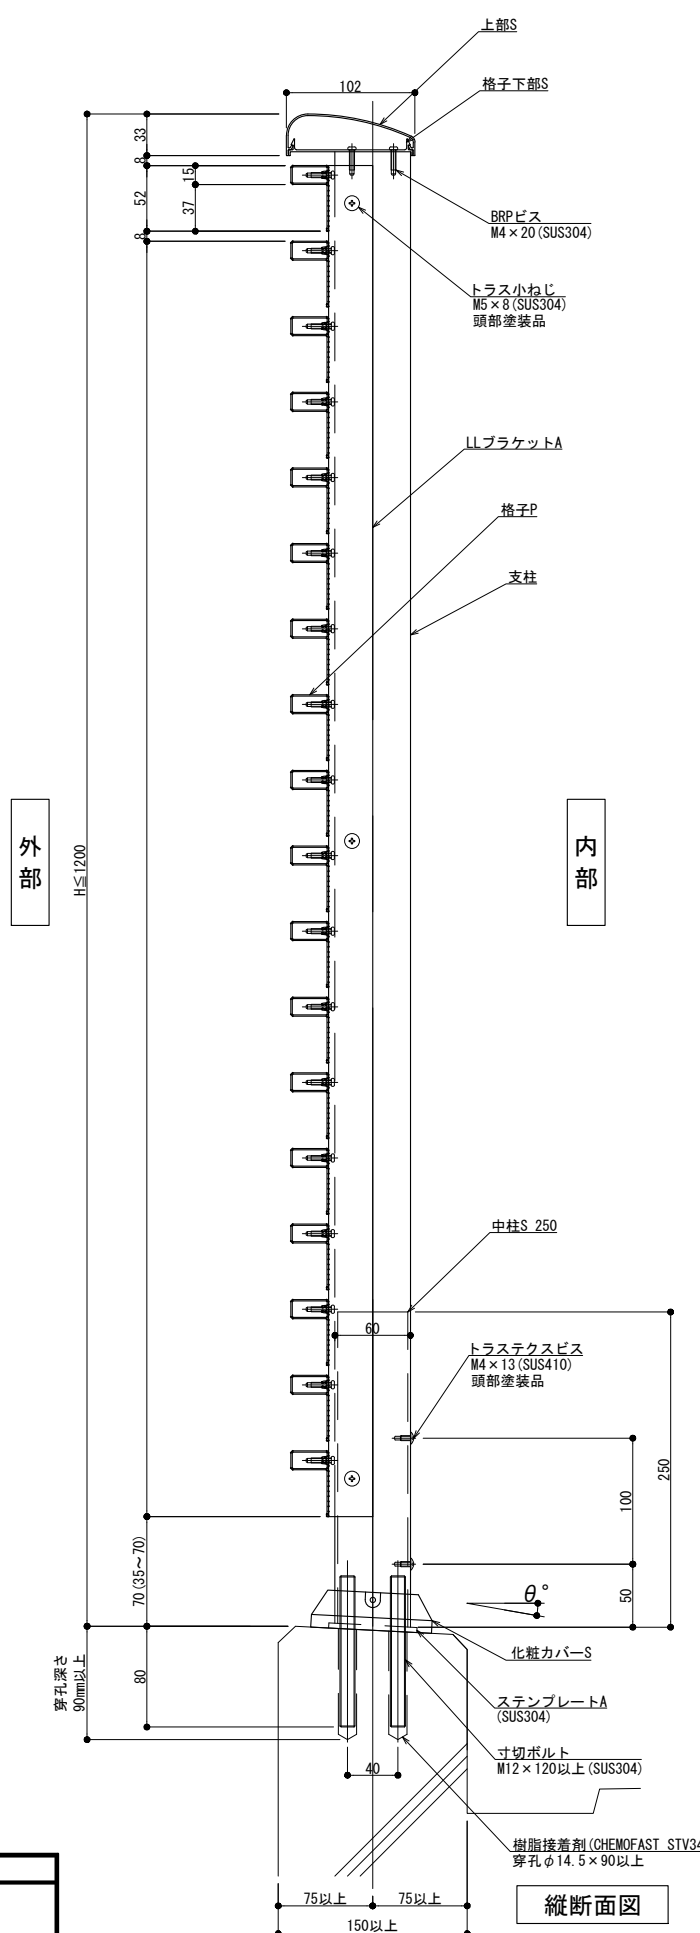

外観図

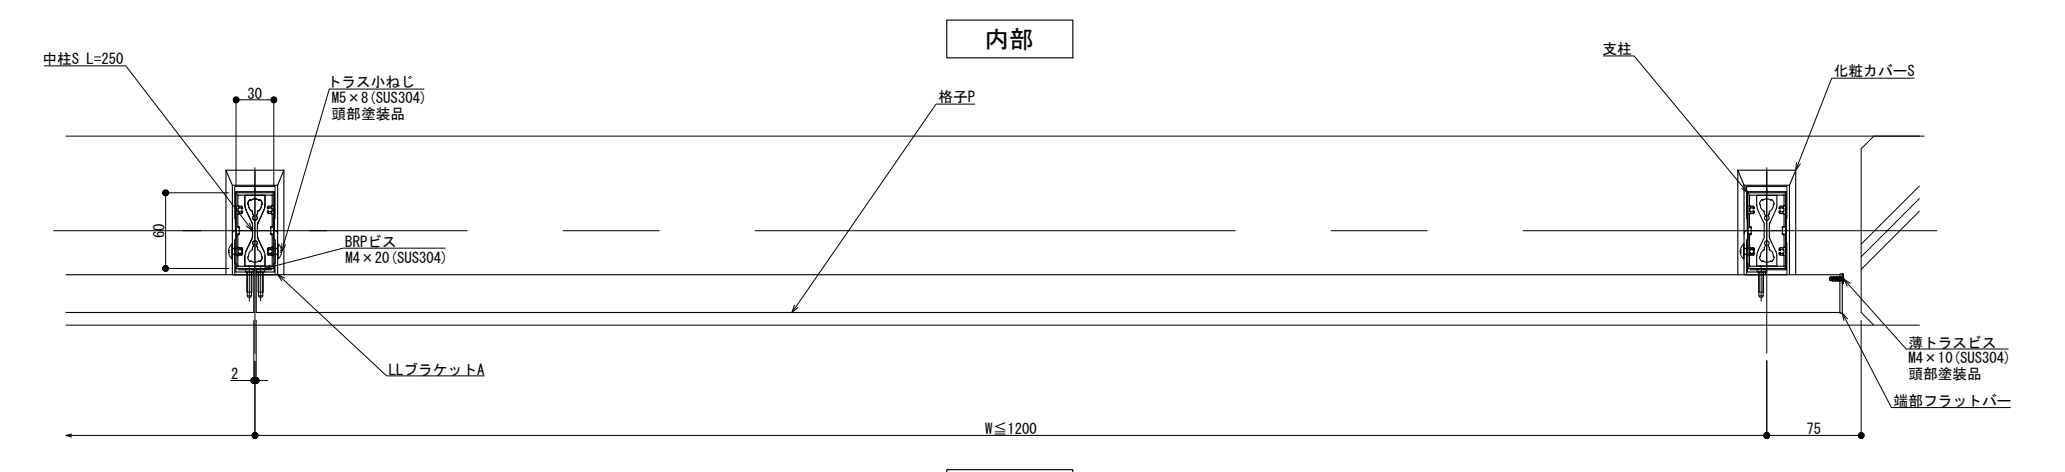

内部

外部


横断面図

縦断面図



躯体勾配
 $\theta^\circ =$
 ※ 勾配10°迄

製図: 2020.11.27


改訂年月日	概要	特記事項	作成	設計	担当	検印	工事名	縮尺 A1 1:3 A3 1:6	通し番号
			作成年月日		タイプ		図名 床支持 後付工法 125型 SLLタイプ	区分	図面番号
									管理番号 000000001.000

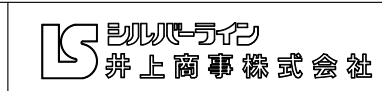

150型

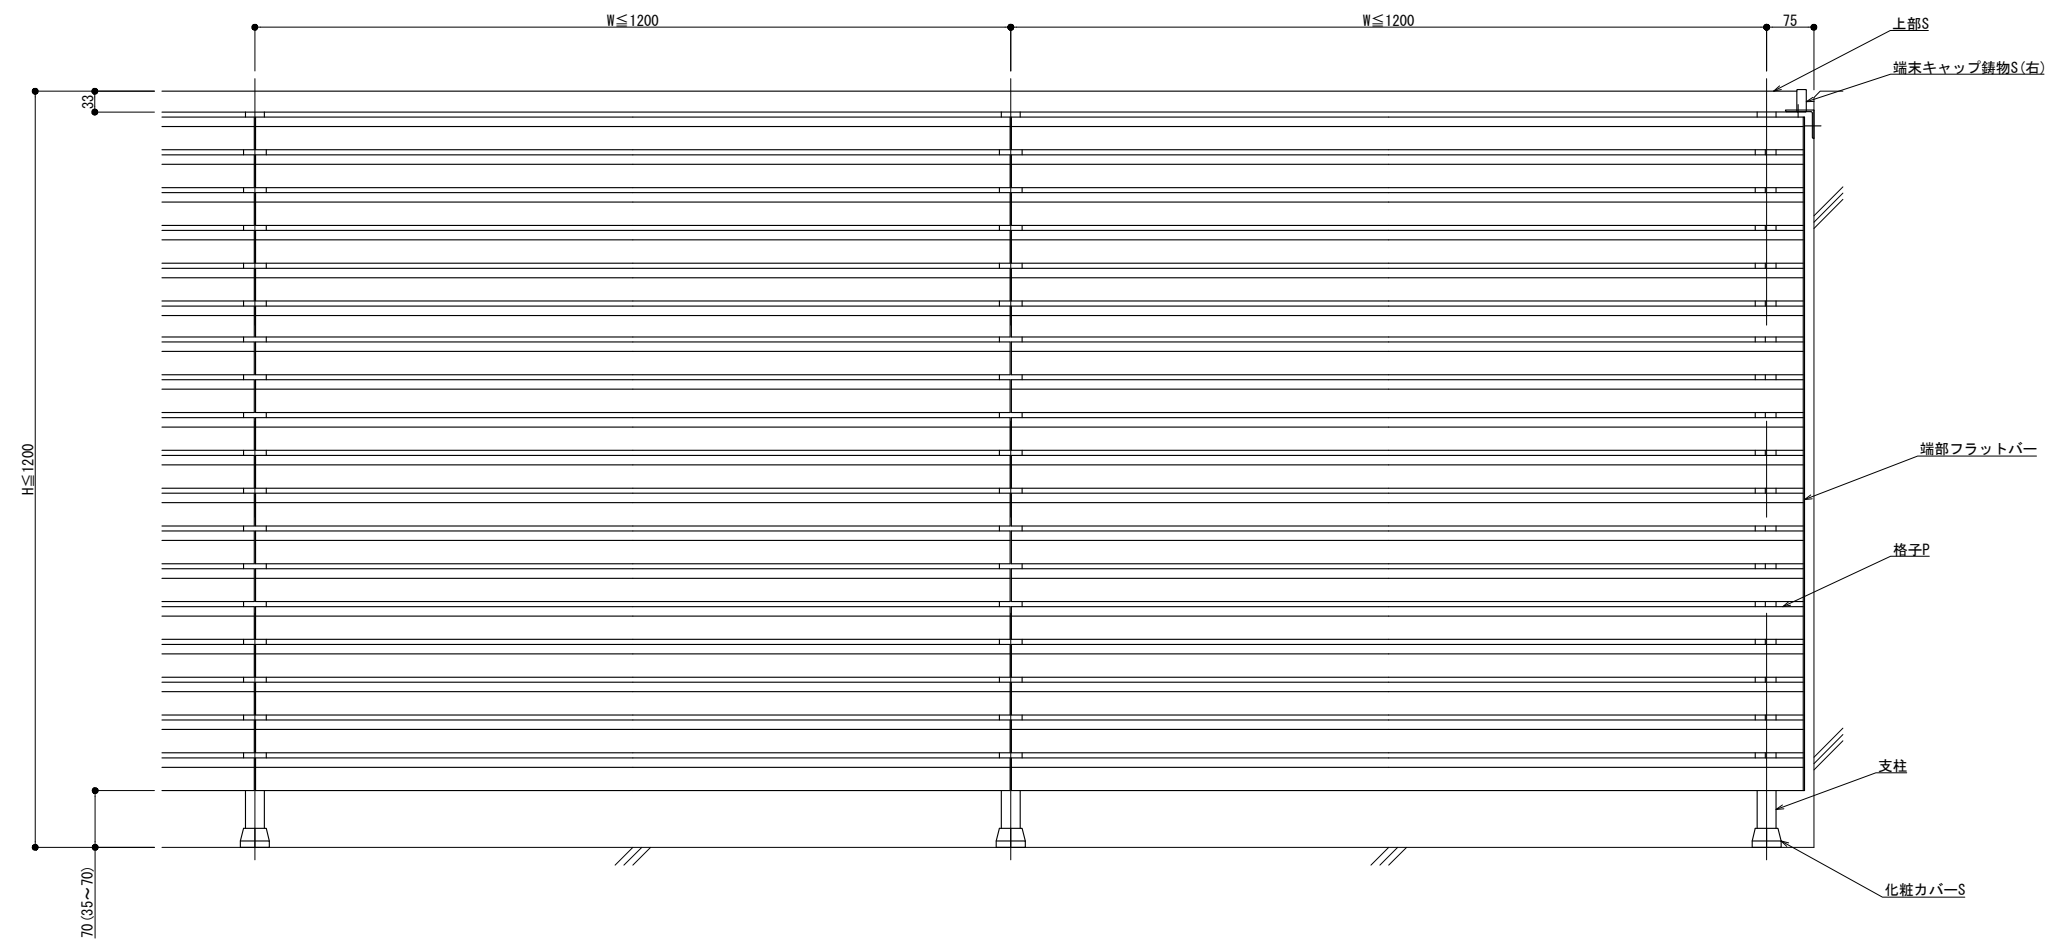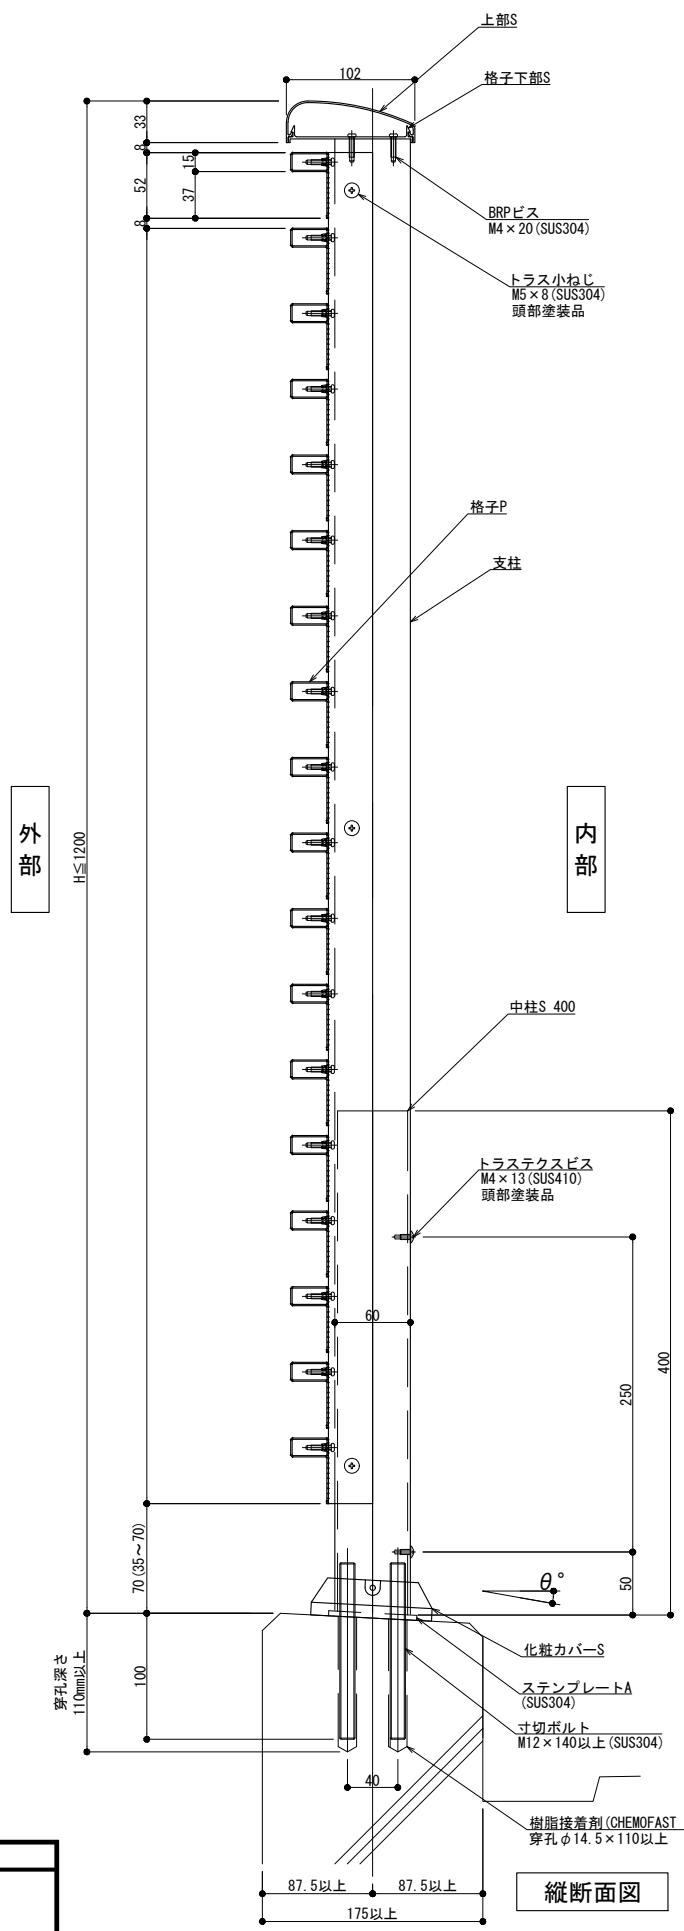

外観図

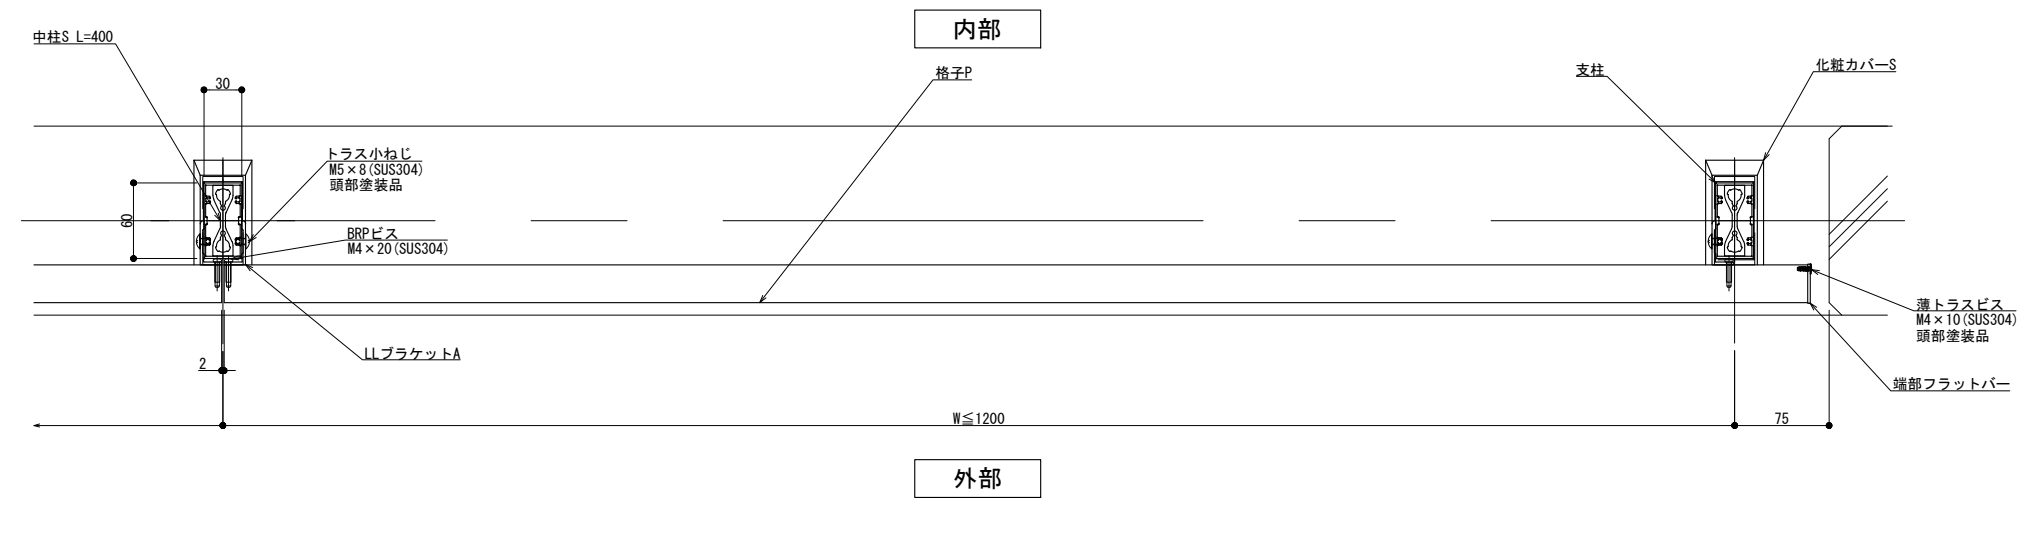

横断面図

躯体勾配
 $\theta^\circ =$
 ※ 勾配10°迄

製図: 2020.11.27



改訂	年月日	概要	特記事項

井上商事株式会社


作成	設計	担当	検印	工事名	縮尺	通し番号
					A1 1:3 A3 1:6	
作成年月日	タイプ	図名		床支持 後付工法 150型 SLLタイプ	区分	図面番号

管理番号 00000000_000


300型

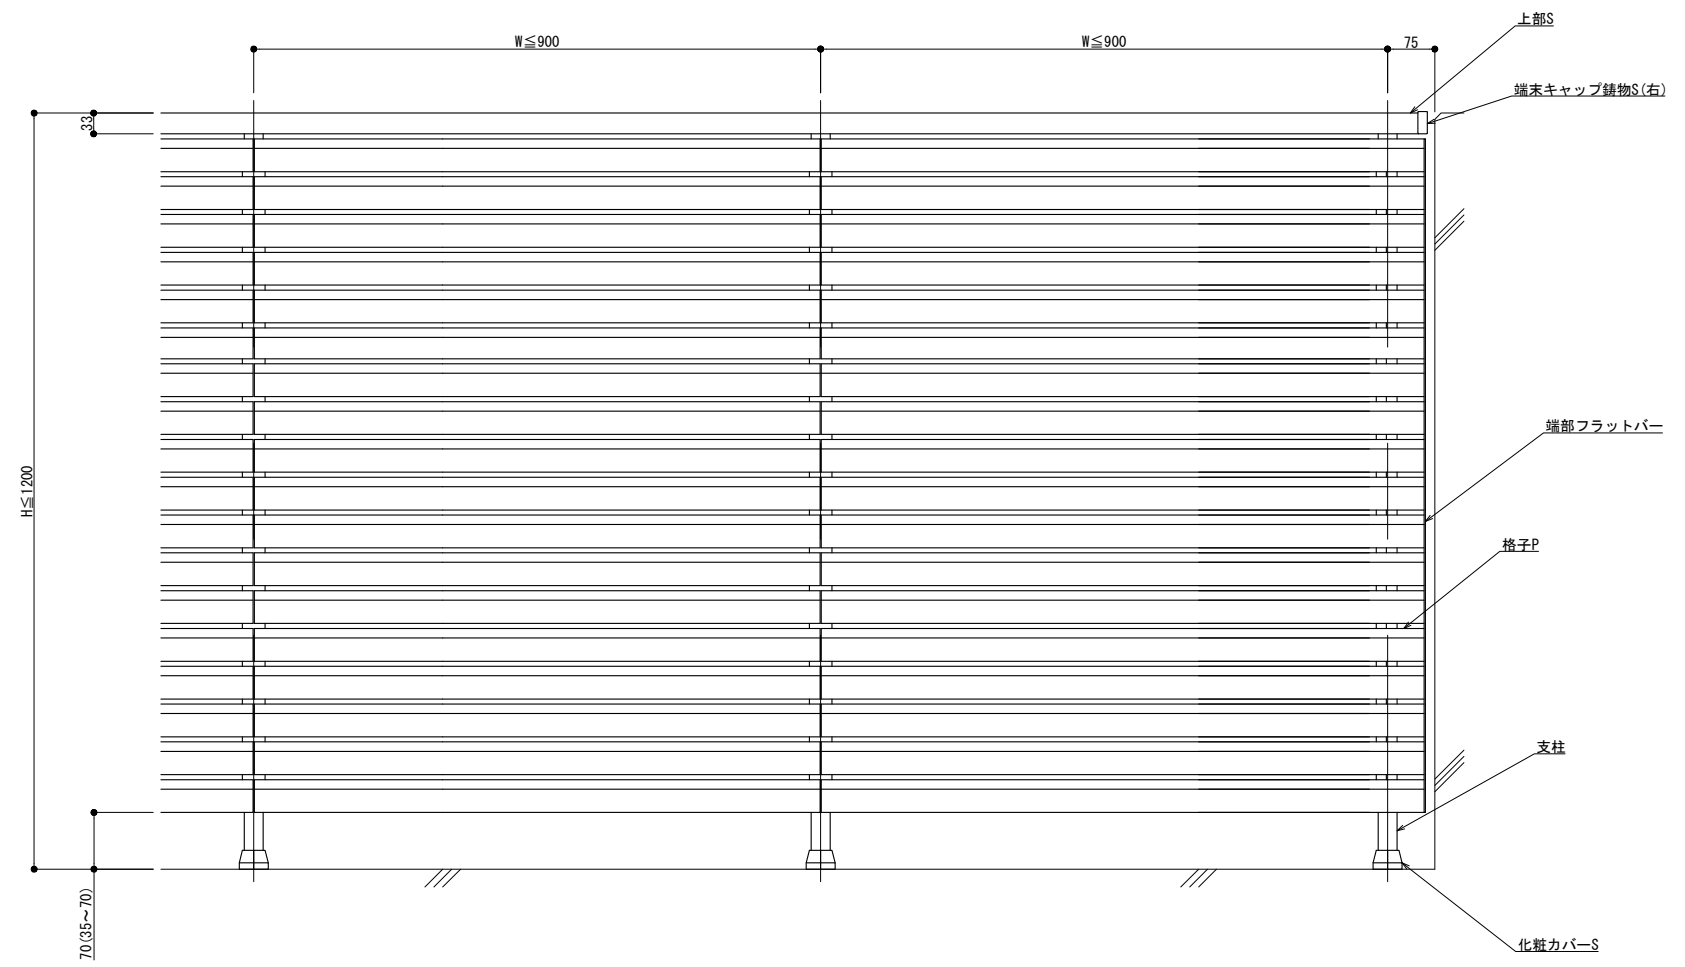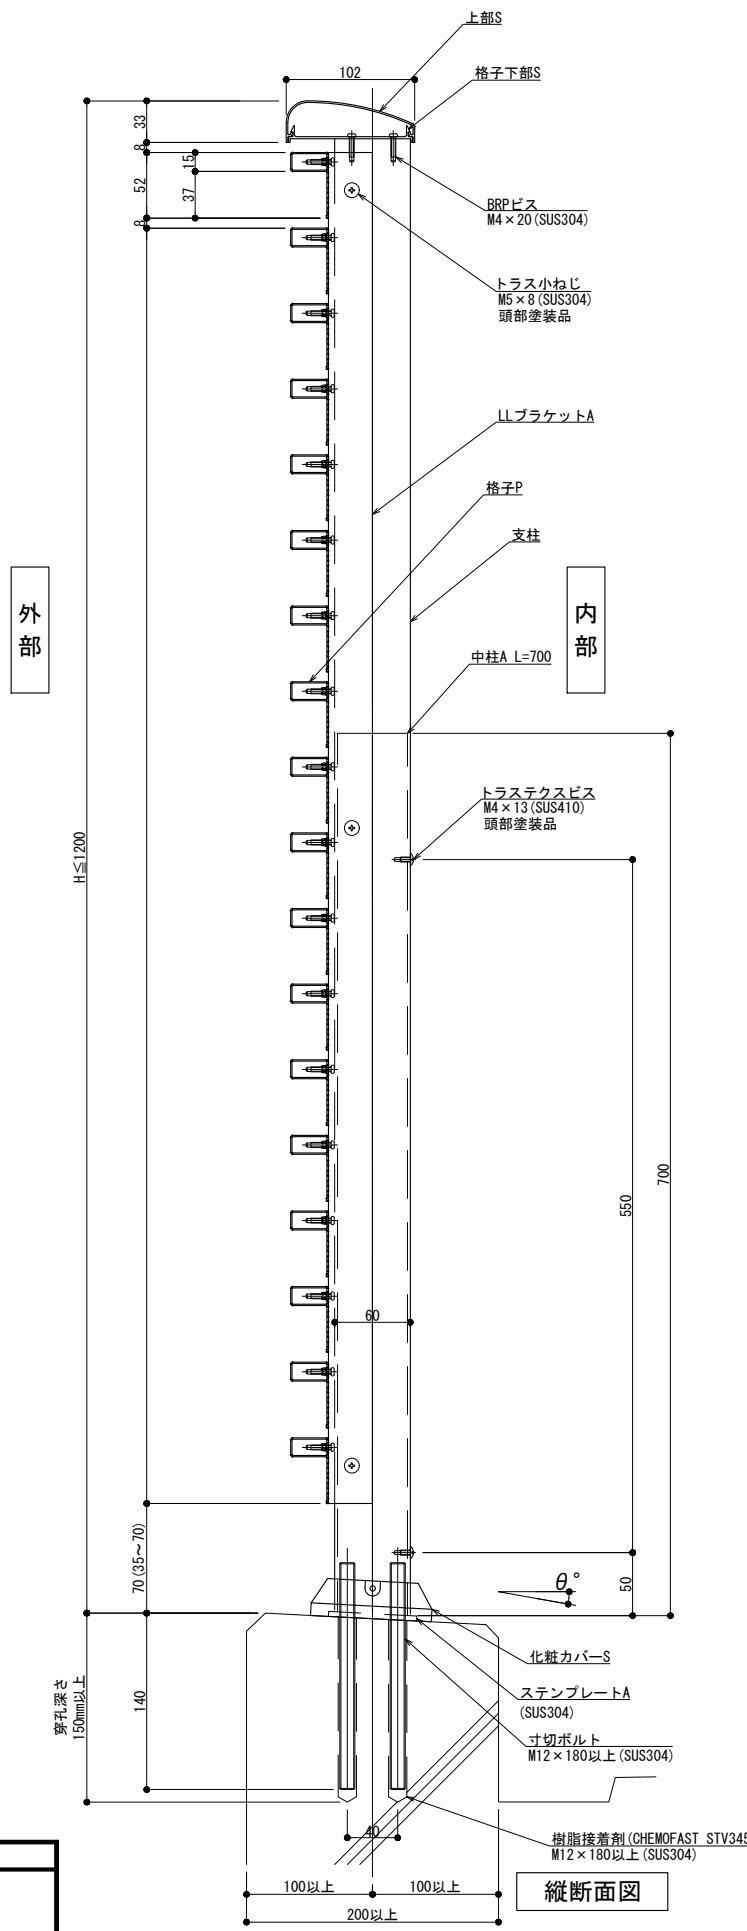

外観図

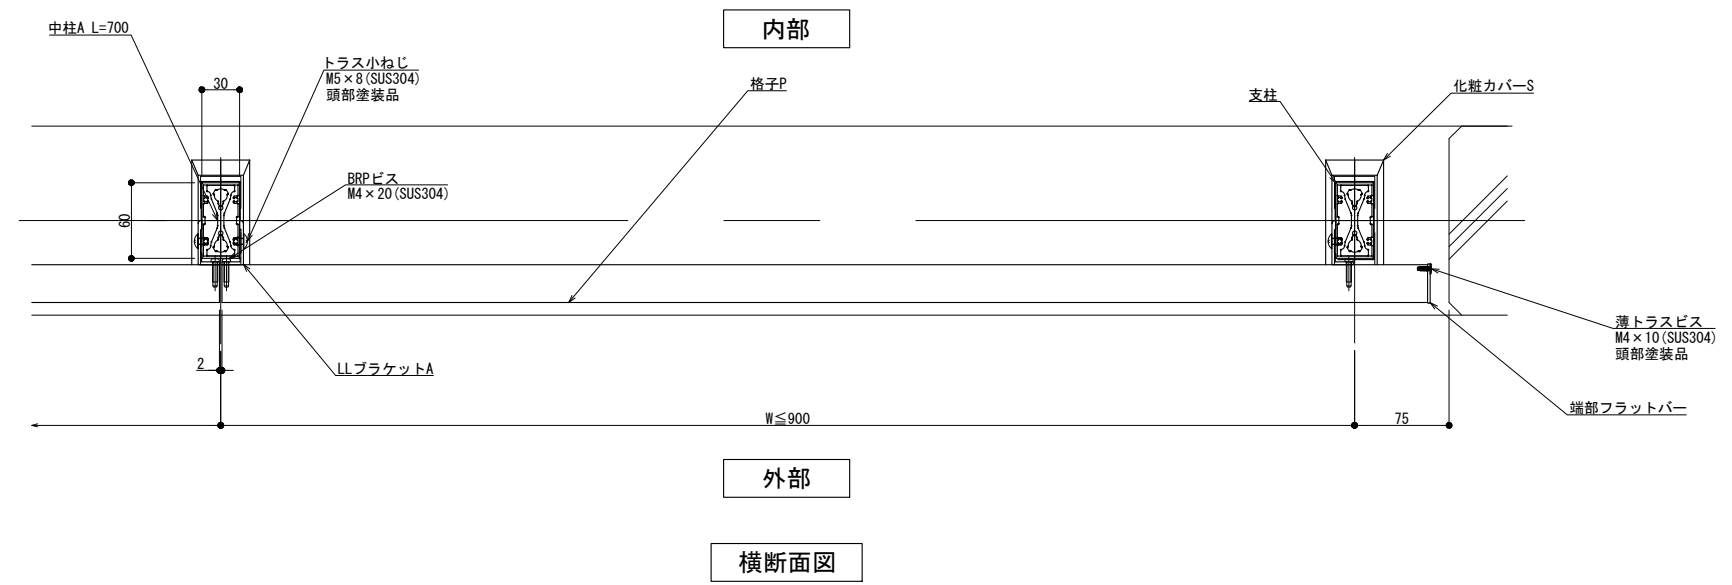

横断面図

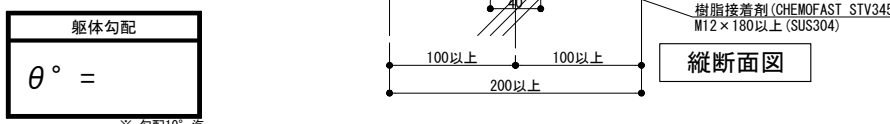

縦断面図

製図: 2020.11.27


躯体勾配
 $\theta^\circ =$

改訂	改訂年月日	概要	特記事項
△			


		作成	設計	担当	検印	工事名	縮尺	通し番号
		作成年月日	タイプ	図名		床支持 後付工法 300型 SLLタイプ	A1 1:3 A3 1:6	〃
							区分	図面番号
								〃

管理番号 〇〇〇〇〇〇〇〇〇〇〇〇


125型

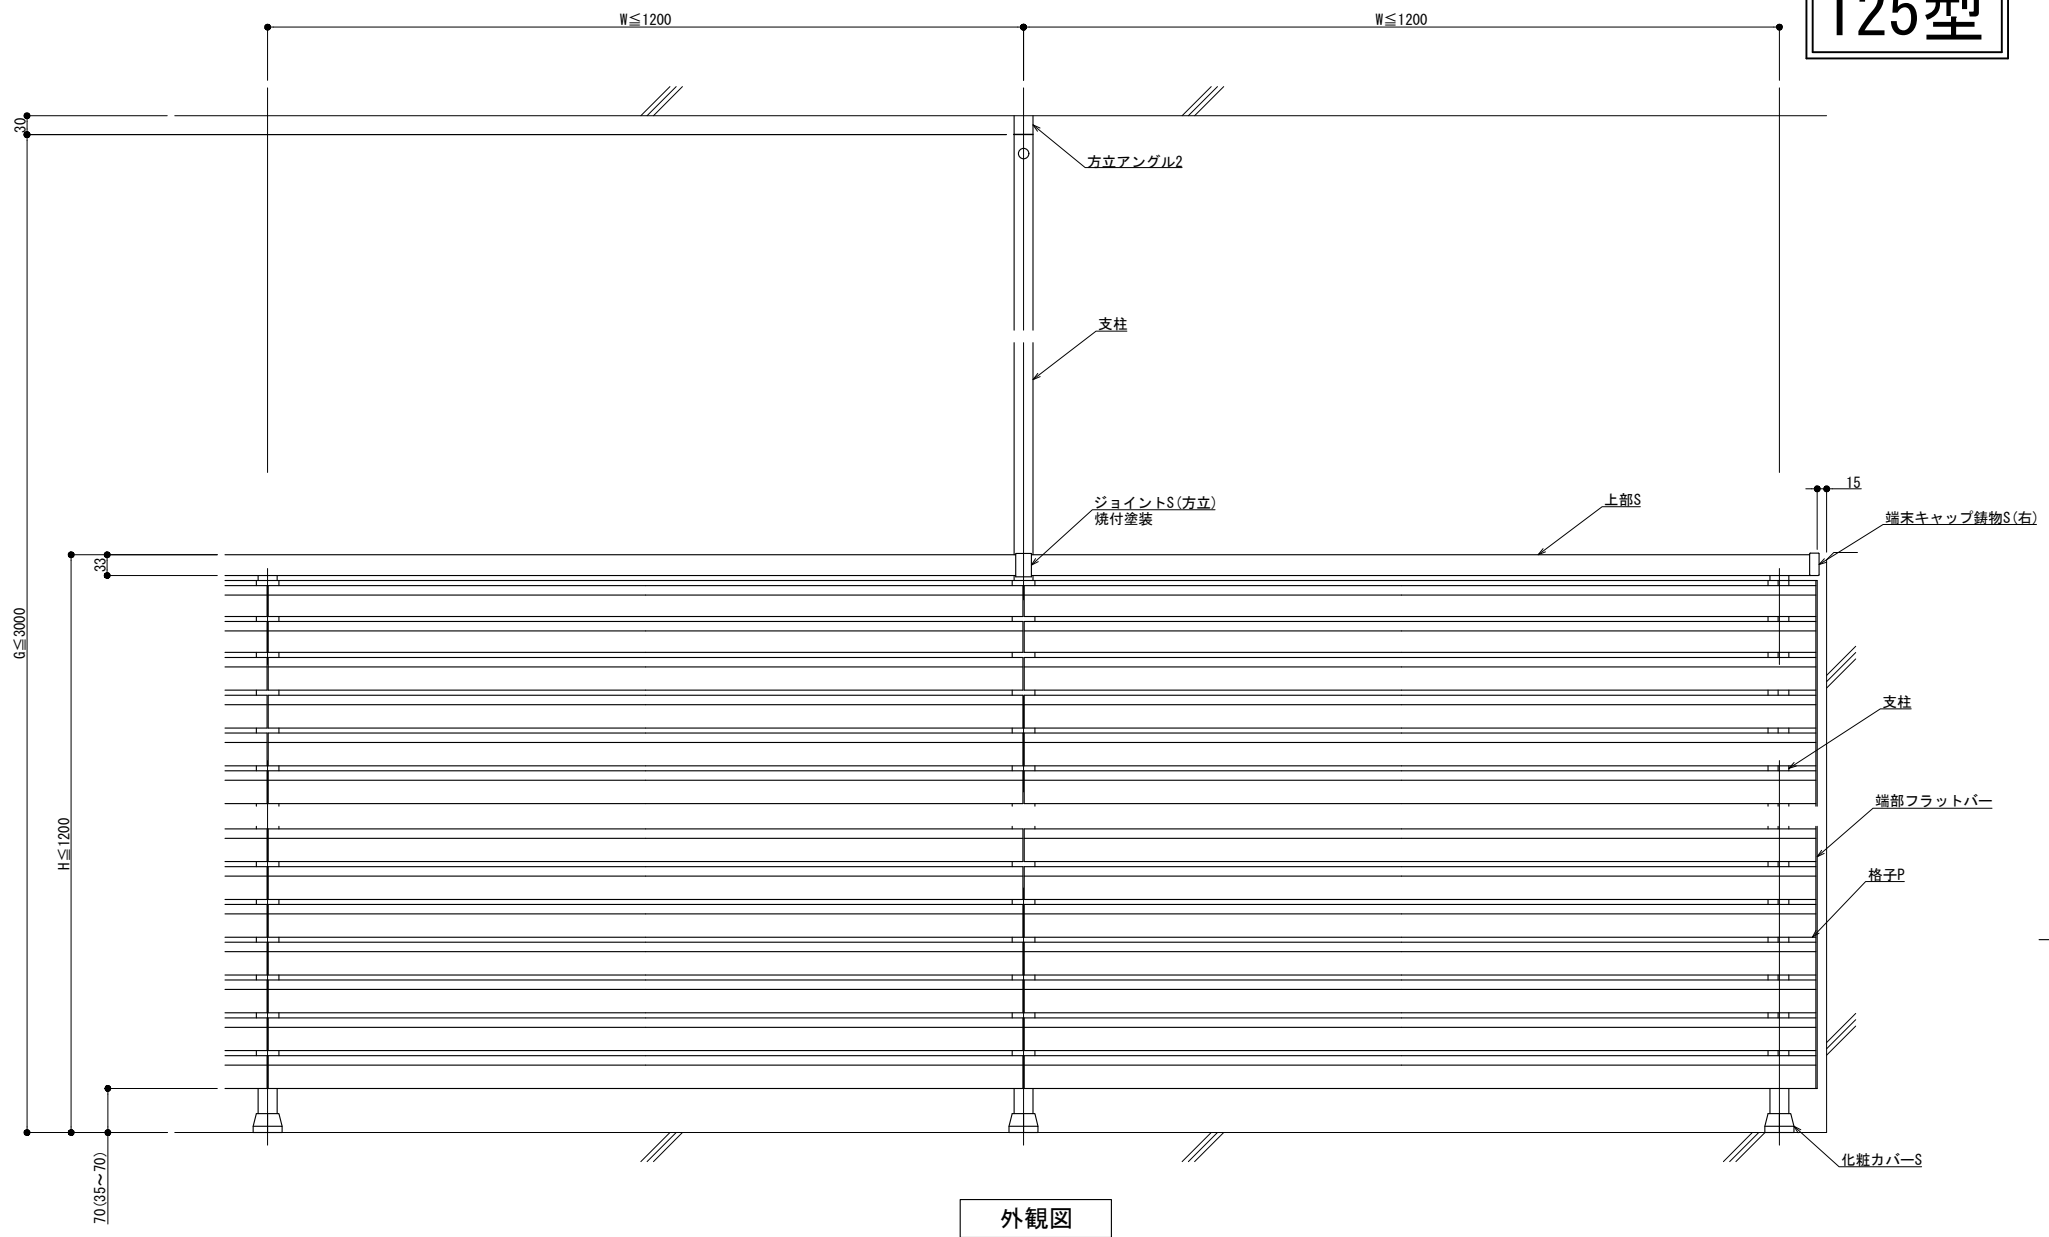

外観図

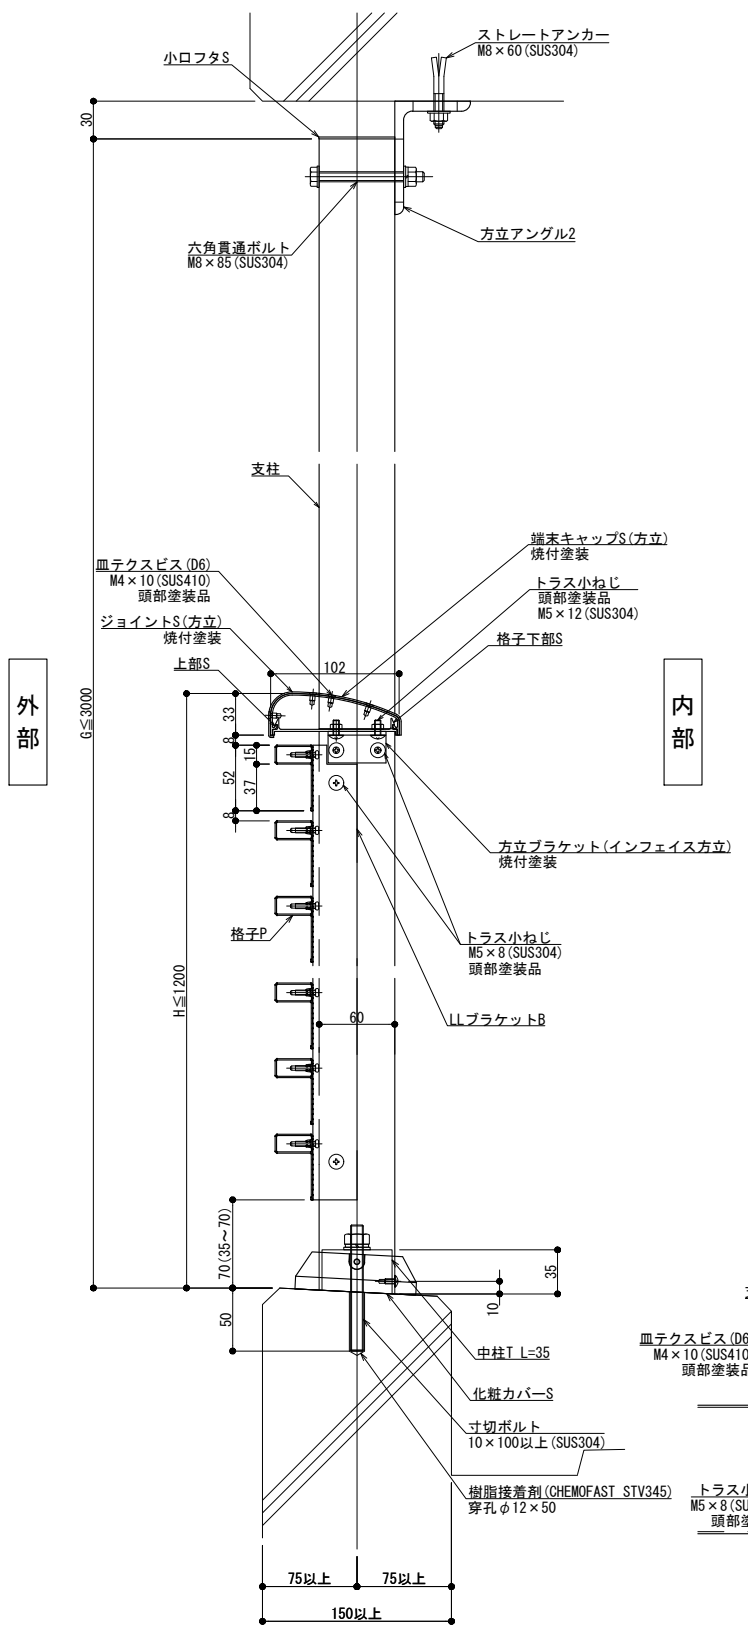

縦断面図

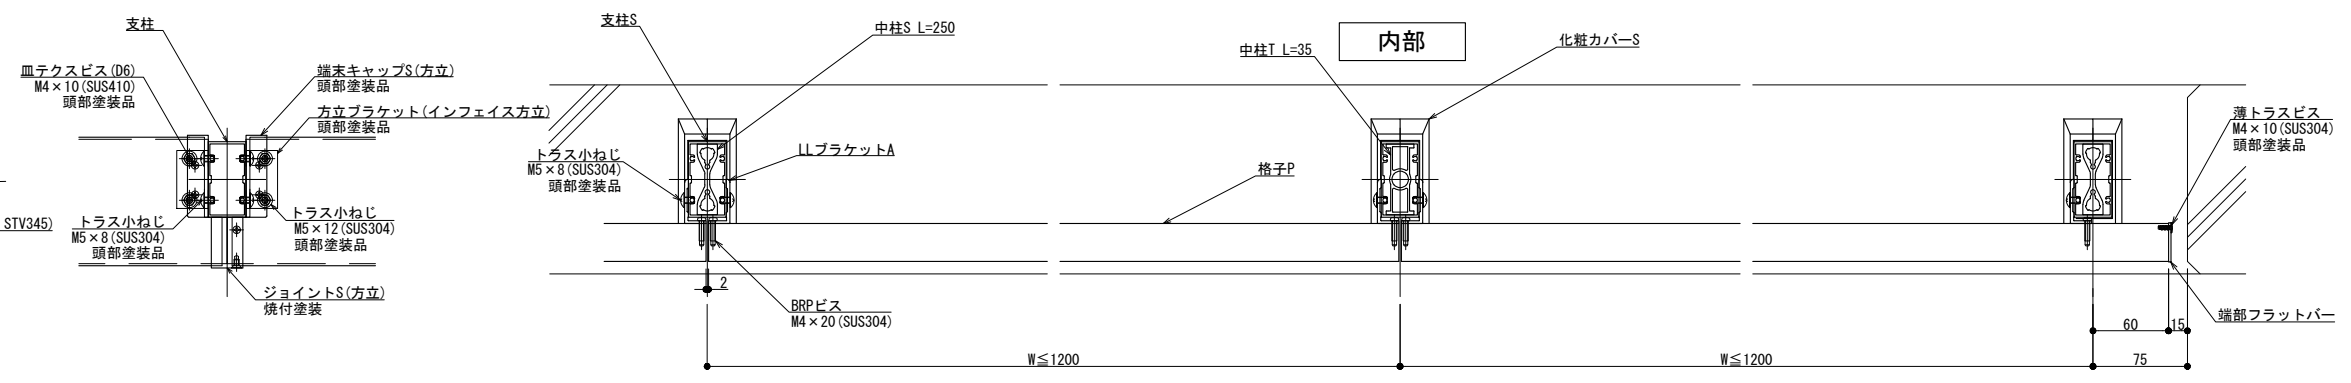

外部

横断面図

躯体勾配
 $\theta^\circ =$
 ※ 勾配10° 迄


製図: 2017.03.22
 変更: 2023.01.27

改訂年月日	概要	特記事項	作成	設計	担当	検印	工事名	縮尺	通し番号
								A1 1:3 A3 1:6	秋の内
			作成年月日		タイプ		図名	区分	図面番号
							方立支持 後付工法 125型 SLLタイプ		


井上商事株式会社

管理番号: 00000000.000


150型

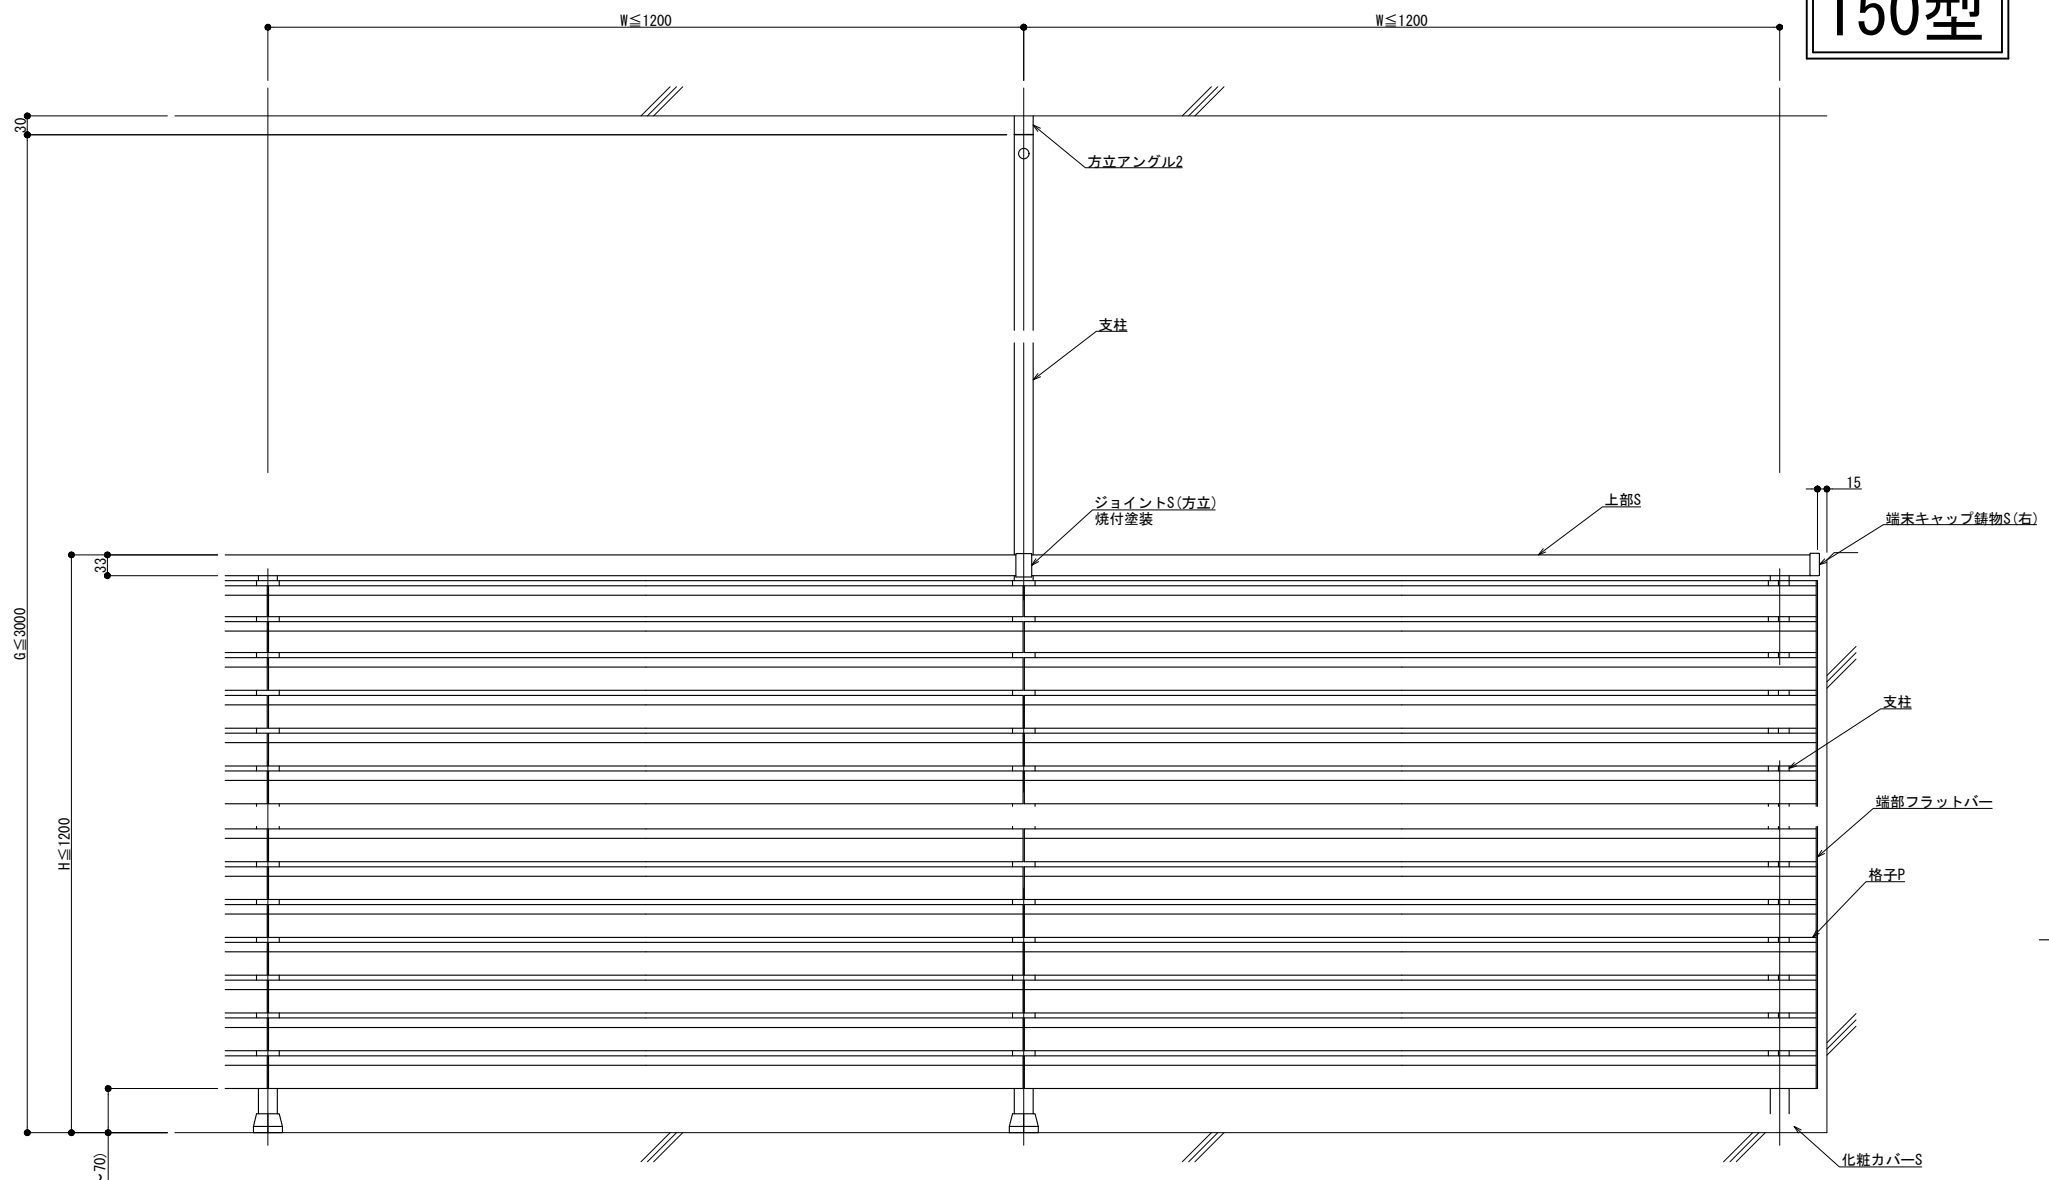

外観図

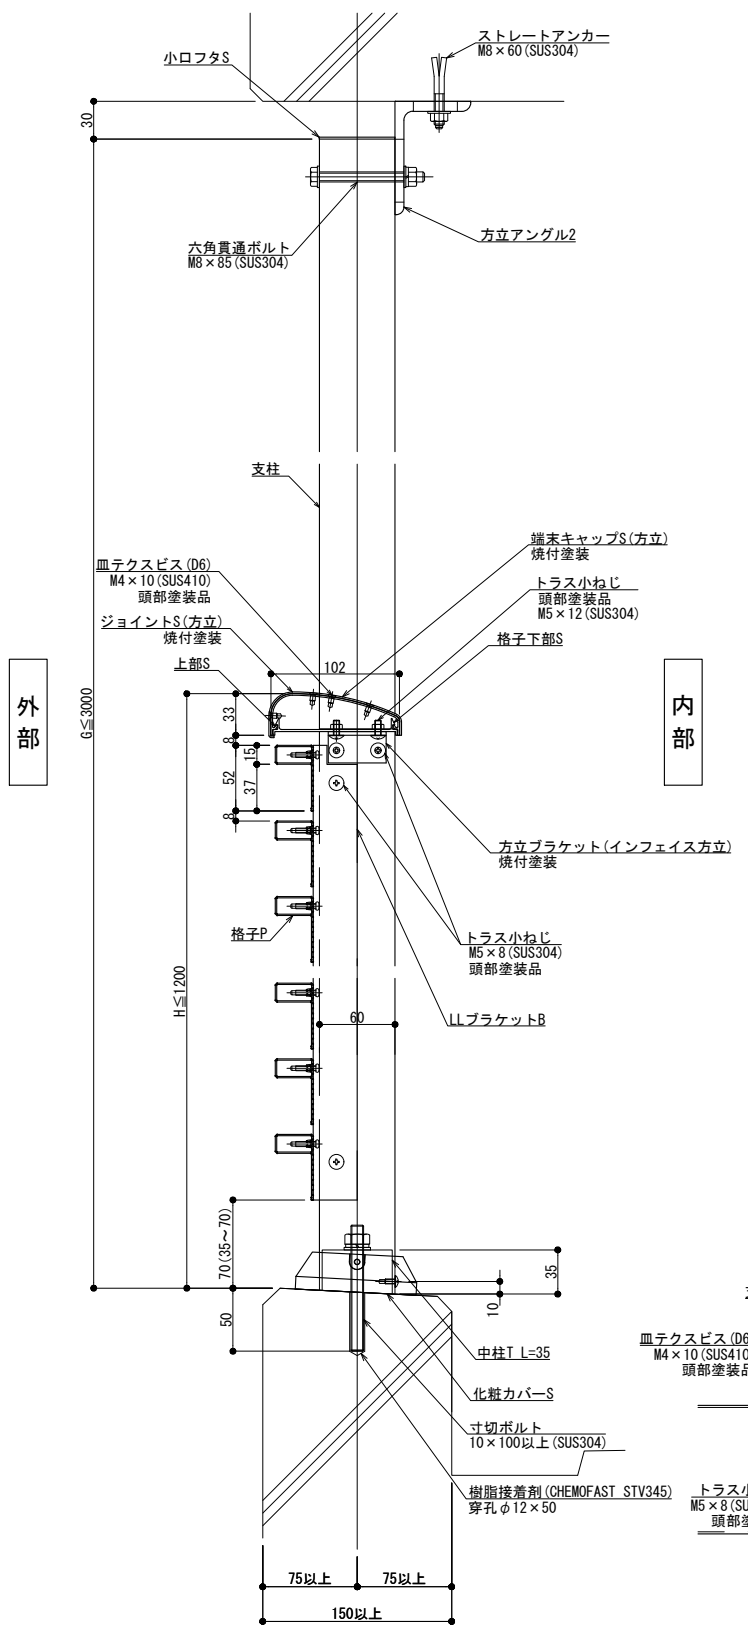

縦断面図

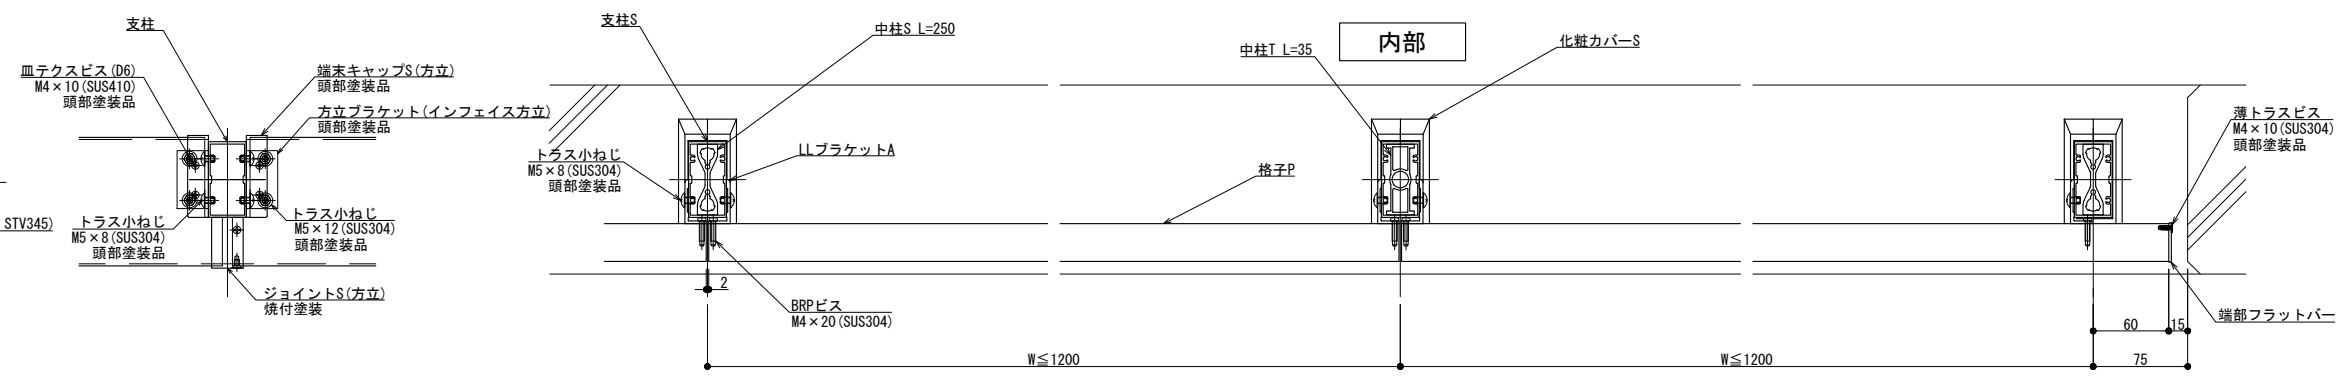

外部

横断面図

躯体勾配
θ° =


※ 勾配10° 迄

改訂年月日	概要	特記事項	作成	設計	担当	検印	工事名	縮尺 A1 1:3 A3 1:6	通し番号
作成年月日							方立支持 後付工法 150型 SLLタイプ	図名	図面番号
									管理番号 00000000.000


井上商事株式会社

製図: 2017.03.22 変更: 2023.01.27


125型

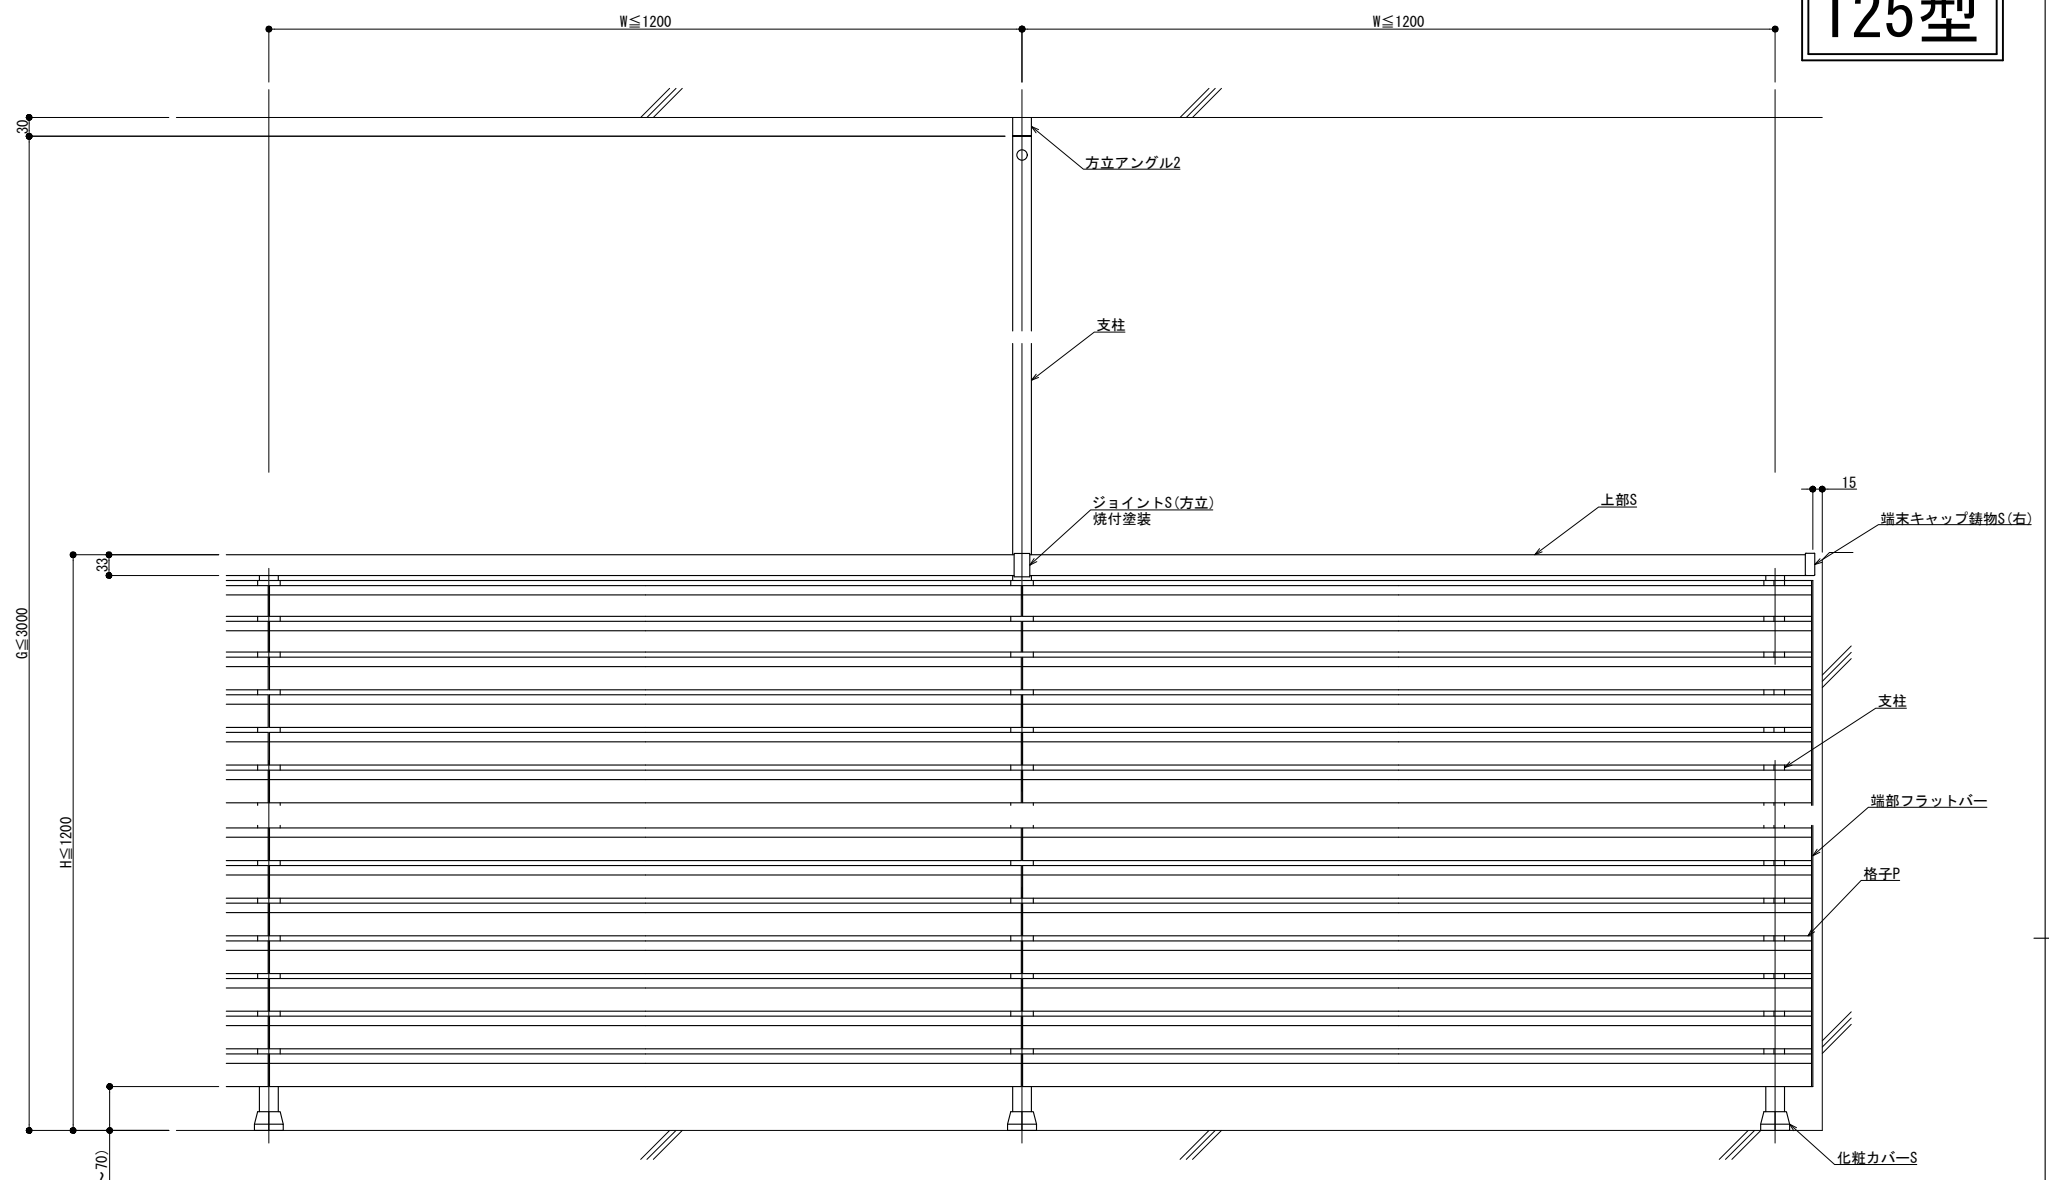

外観図

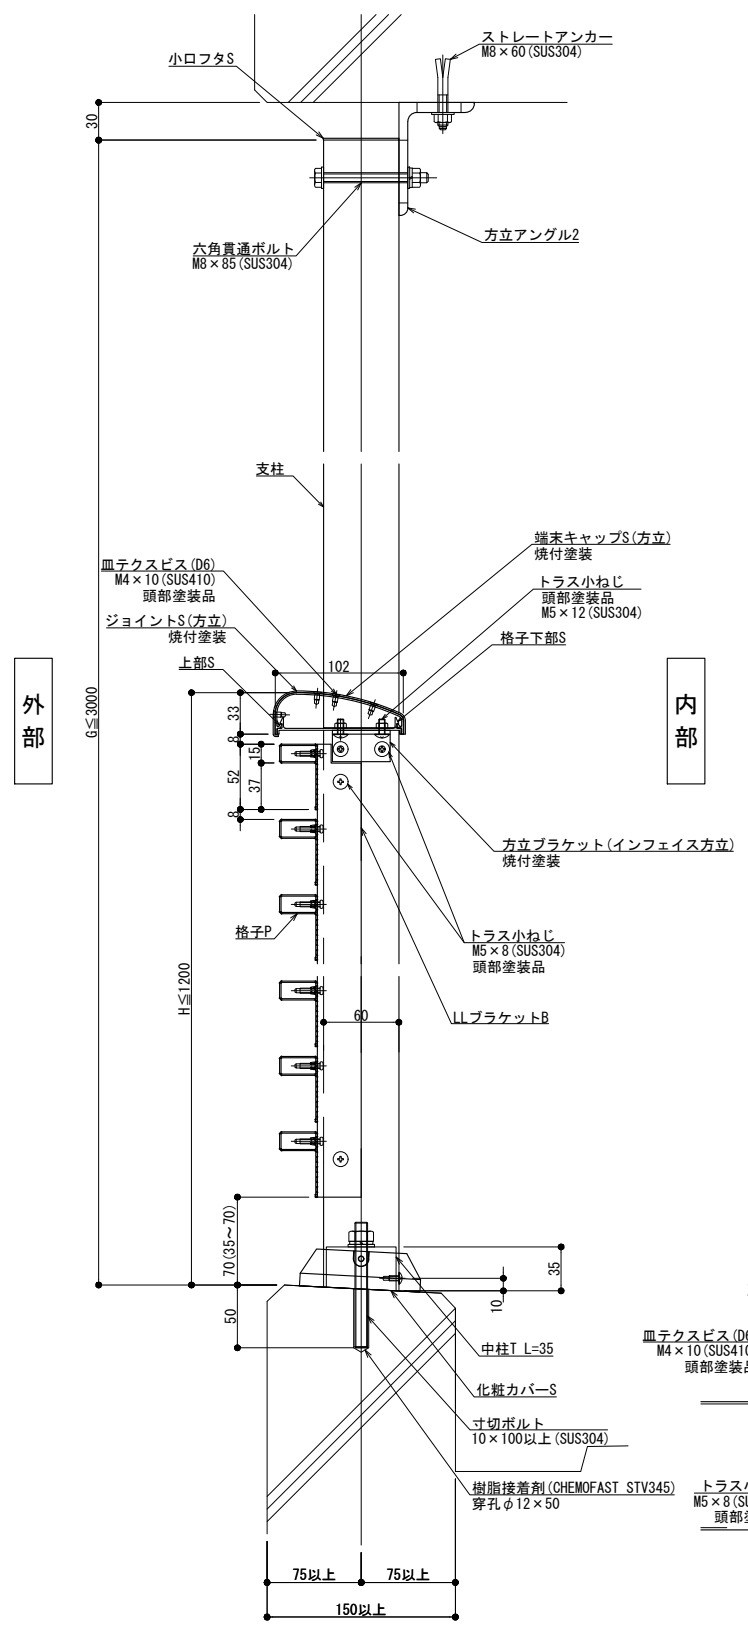

縦断面図

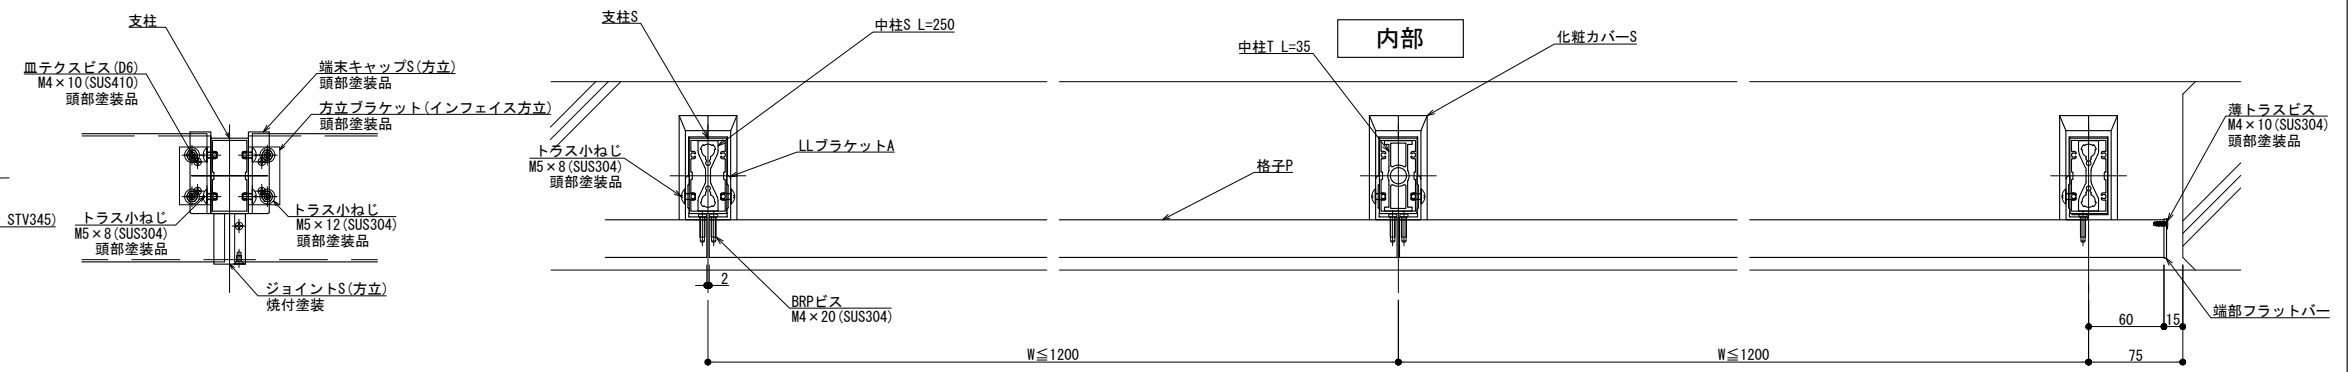

外部

横断面図

躯体勾配
 $\theta^\circ =$
 ※ 勾配10° 迄



改訂 2017.05.22
 変更 2013.01.27

改訂	改訂年月日	概要	特記事項	作成	設計	担当	検印	工事名	縮尺	通し番号
△								方立支持 後付工法 125型 SLLタイプ	A1 1:3 A3 1:6	1 / 1

井上商事株式会社


管理番号 00000000,000

150型

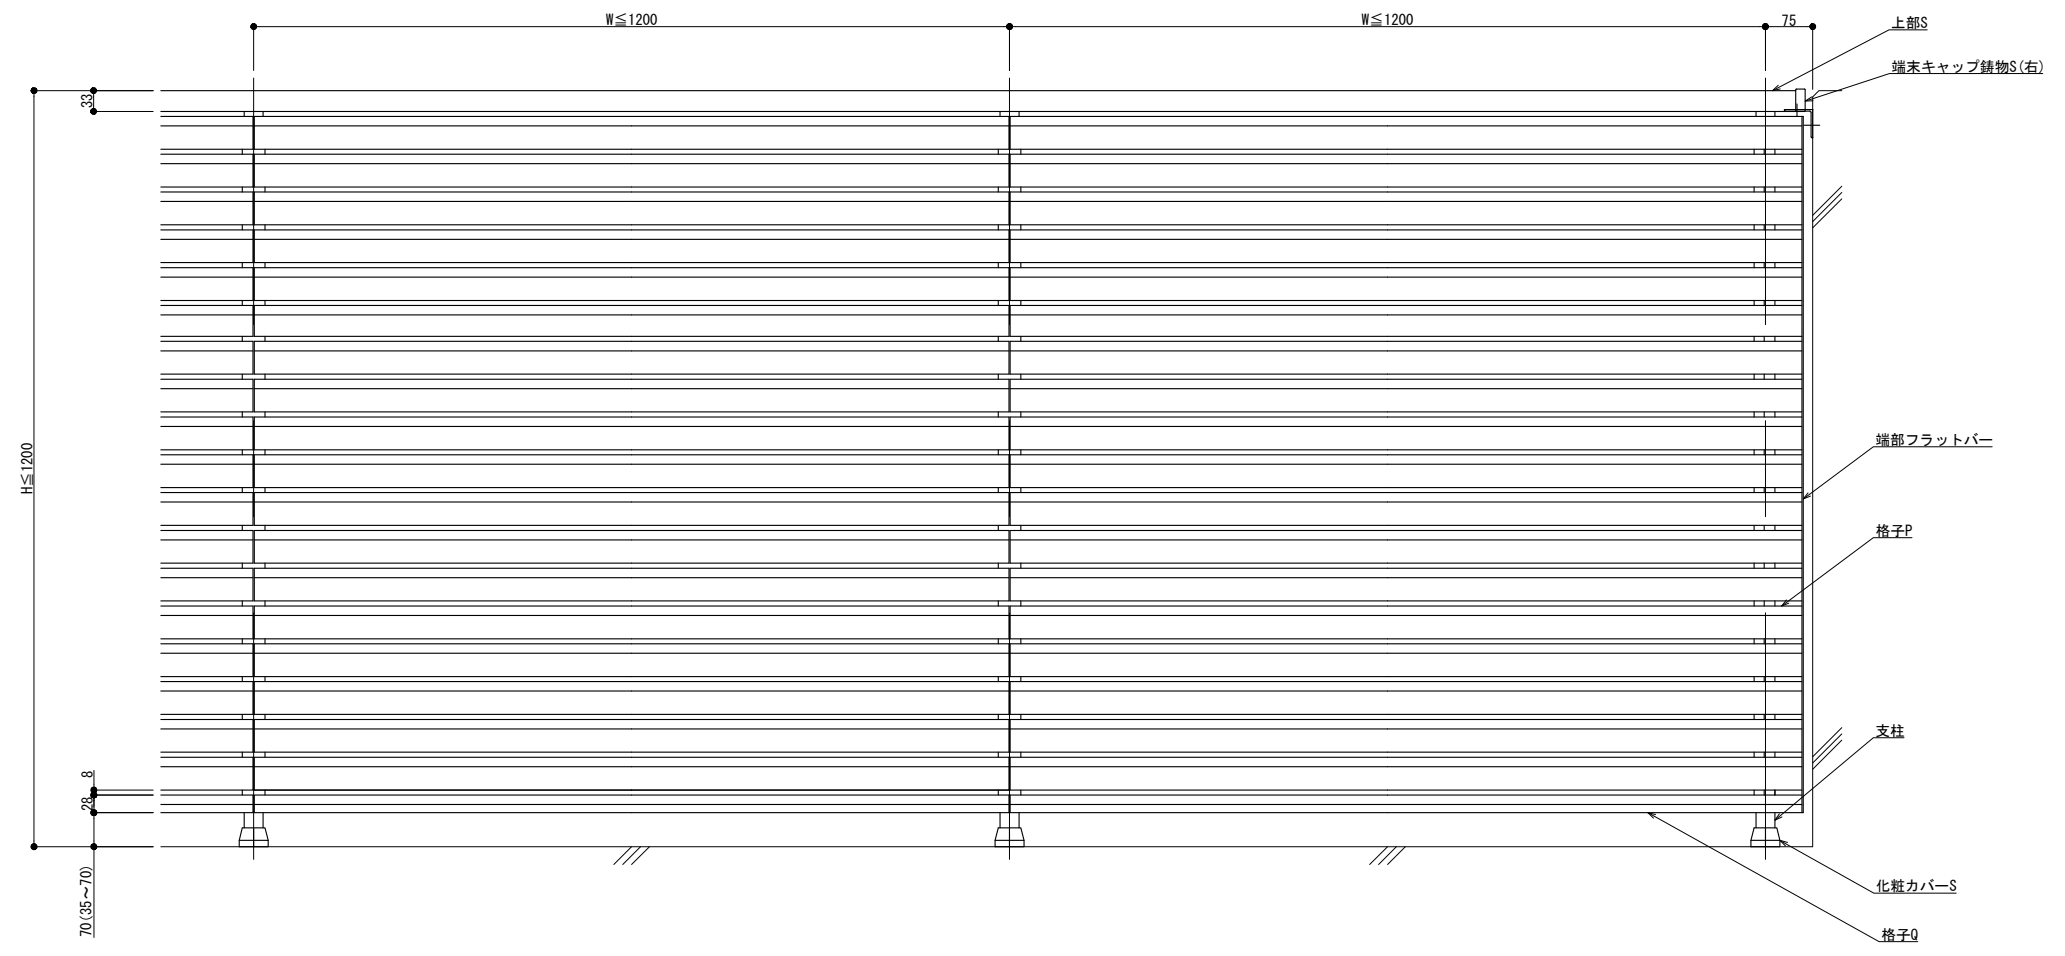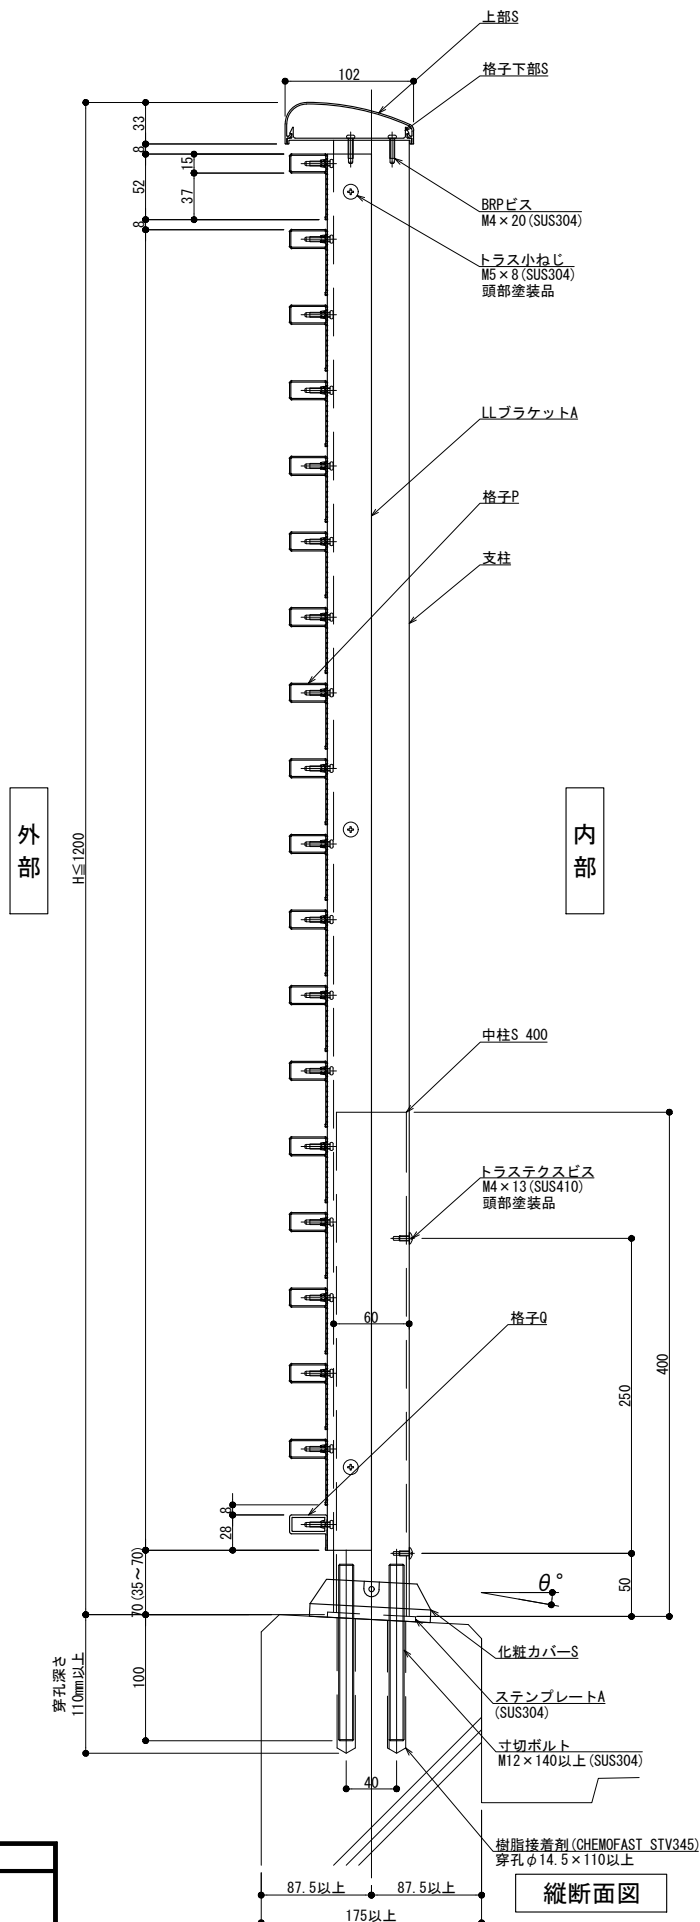

外観図

内部

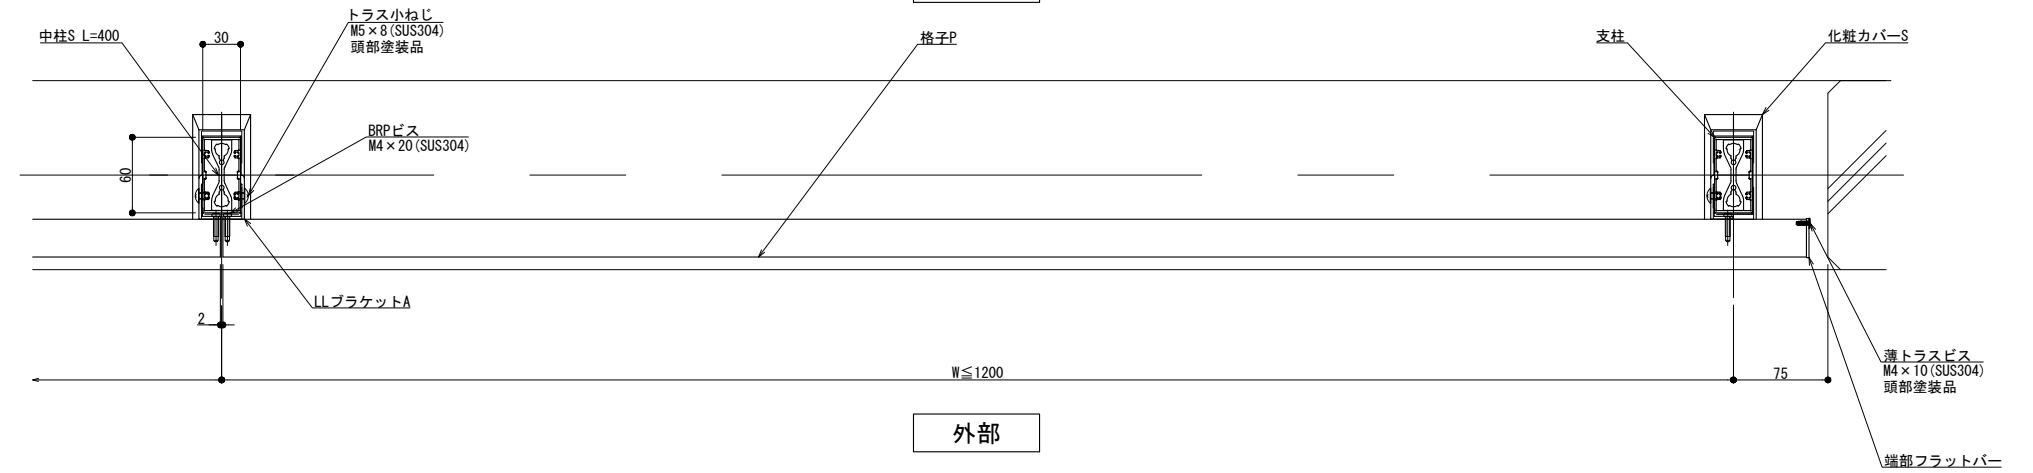

外部


横断面図

縦断面図


躯体勾配
 $\theta^\circ =$
 ※ 勾配10°迄

製図: 2018.12.14 変更: 2020.11.27



改訂年月日	概要	特記事項	作成	設計	担当	検印	工事名	縮尺 A1 1:3 A3 1:6	通し番号
			作成年月日		タイプ		図名 床支持 後付工法 150型 SLLタイプ	区分	図面番号
								管理番号	00000000.000

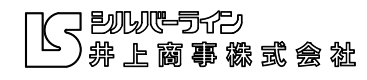

300型

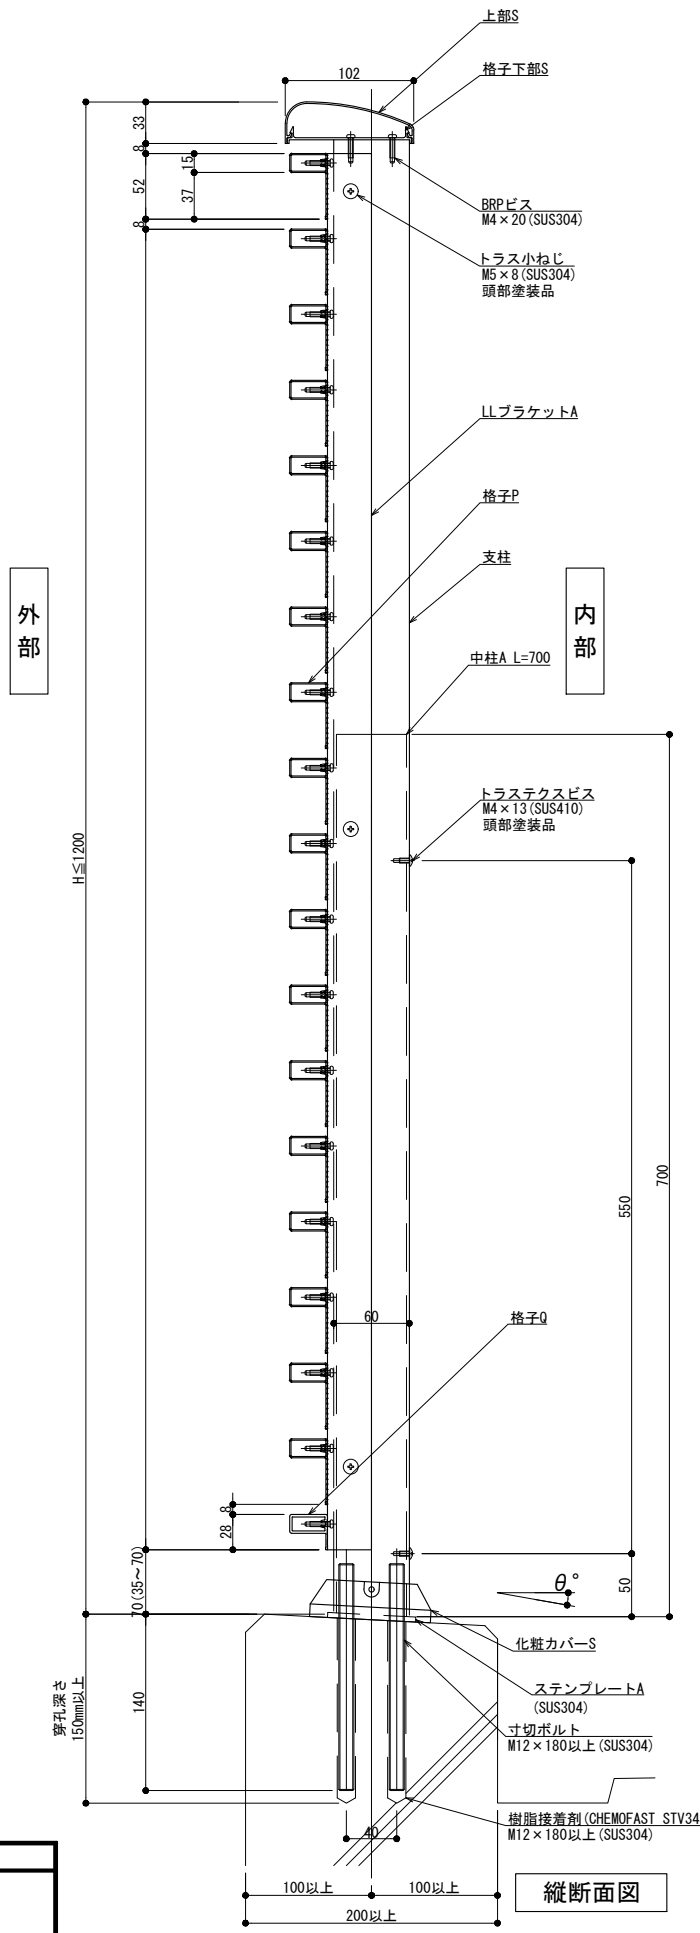

縦断面図

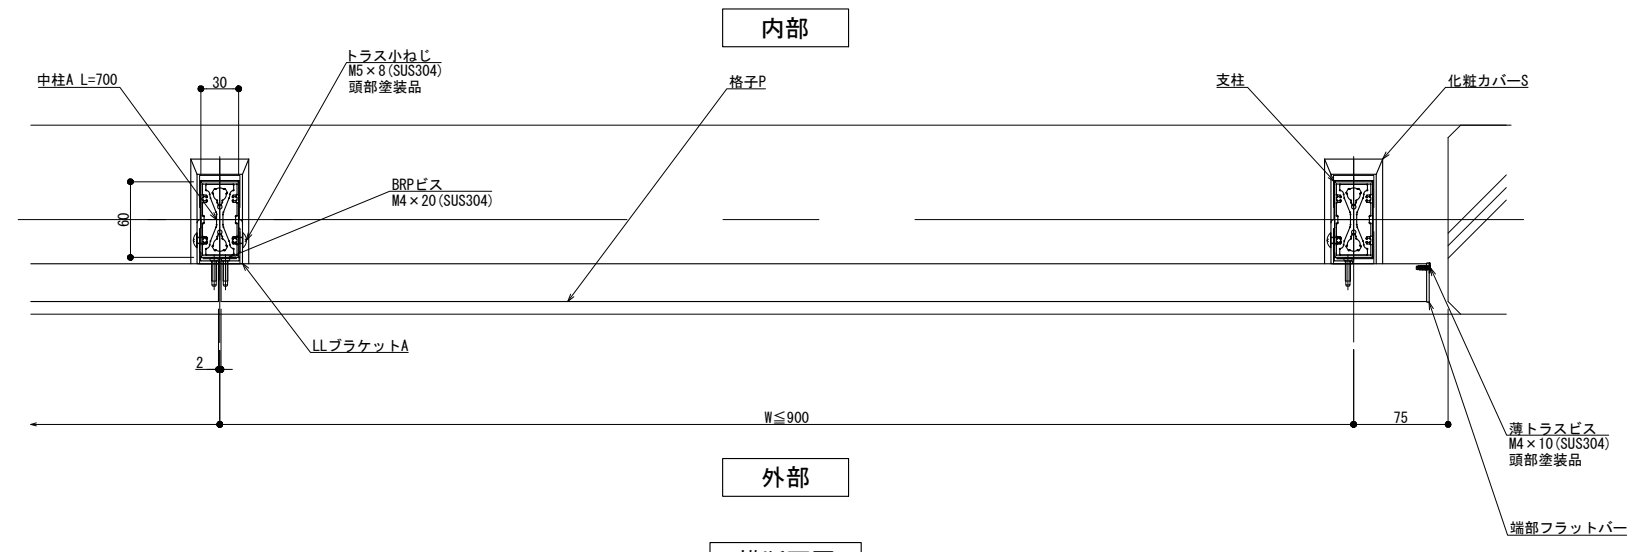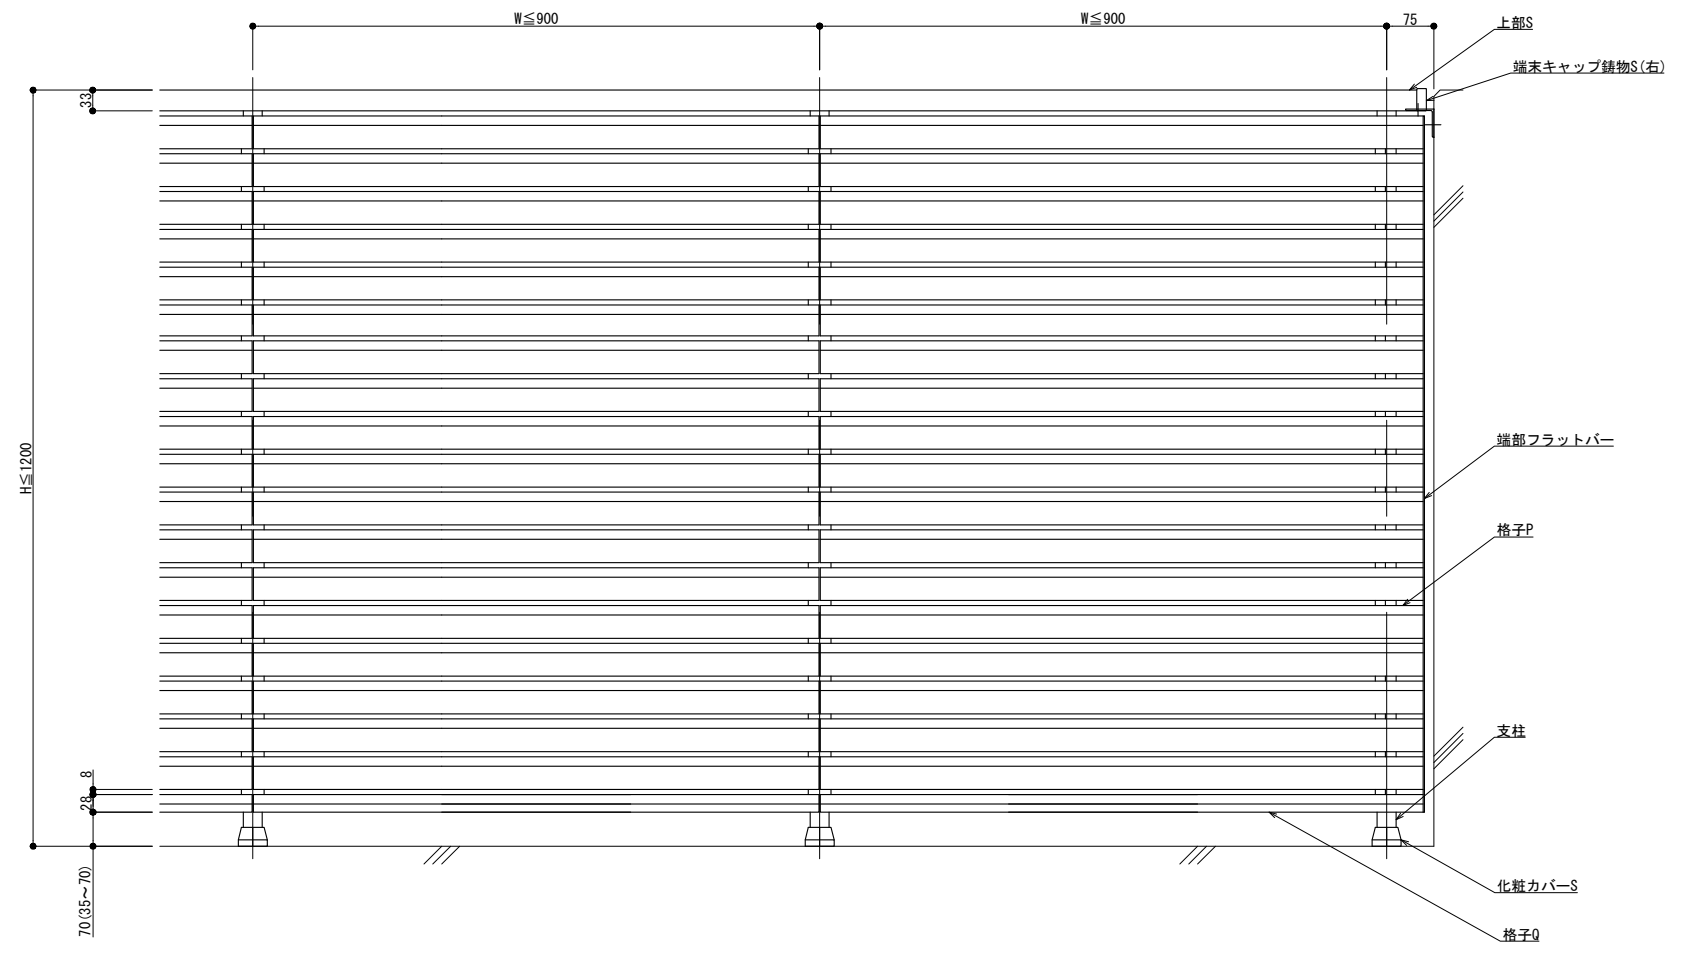

横断面図

躯体勾配
 $\theta^\circ =$
※ 勾配10°迄




改訂年月日	概要	特記事項

井上商事株式会社

作成	設計	担当	検印	工事名	縮尺	通し番号
					A1 1:3 A3 1:6	
作成年月日	タイプ	図名		床支持 後付工法 300型 SLLタイプ	区分	図面番号

管理番号 00000000,000

125型

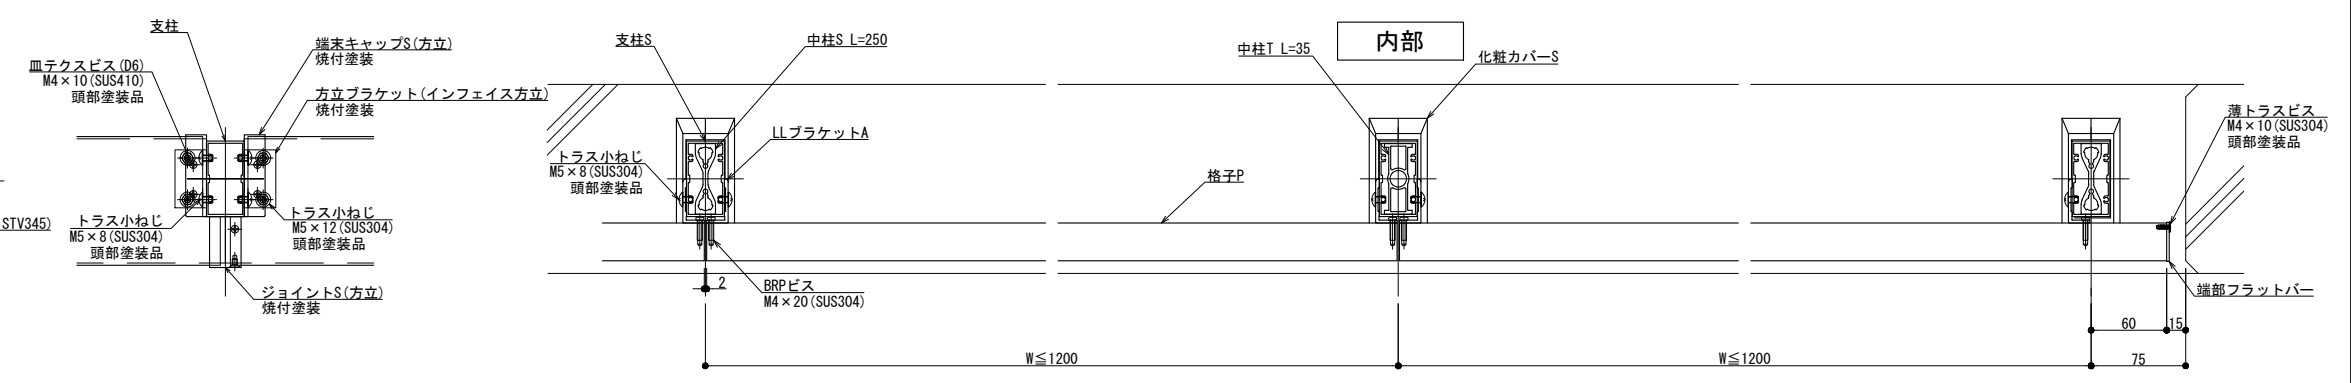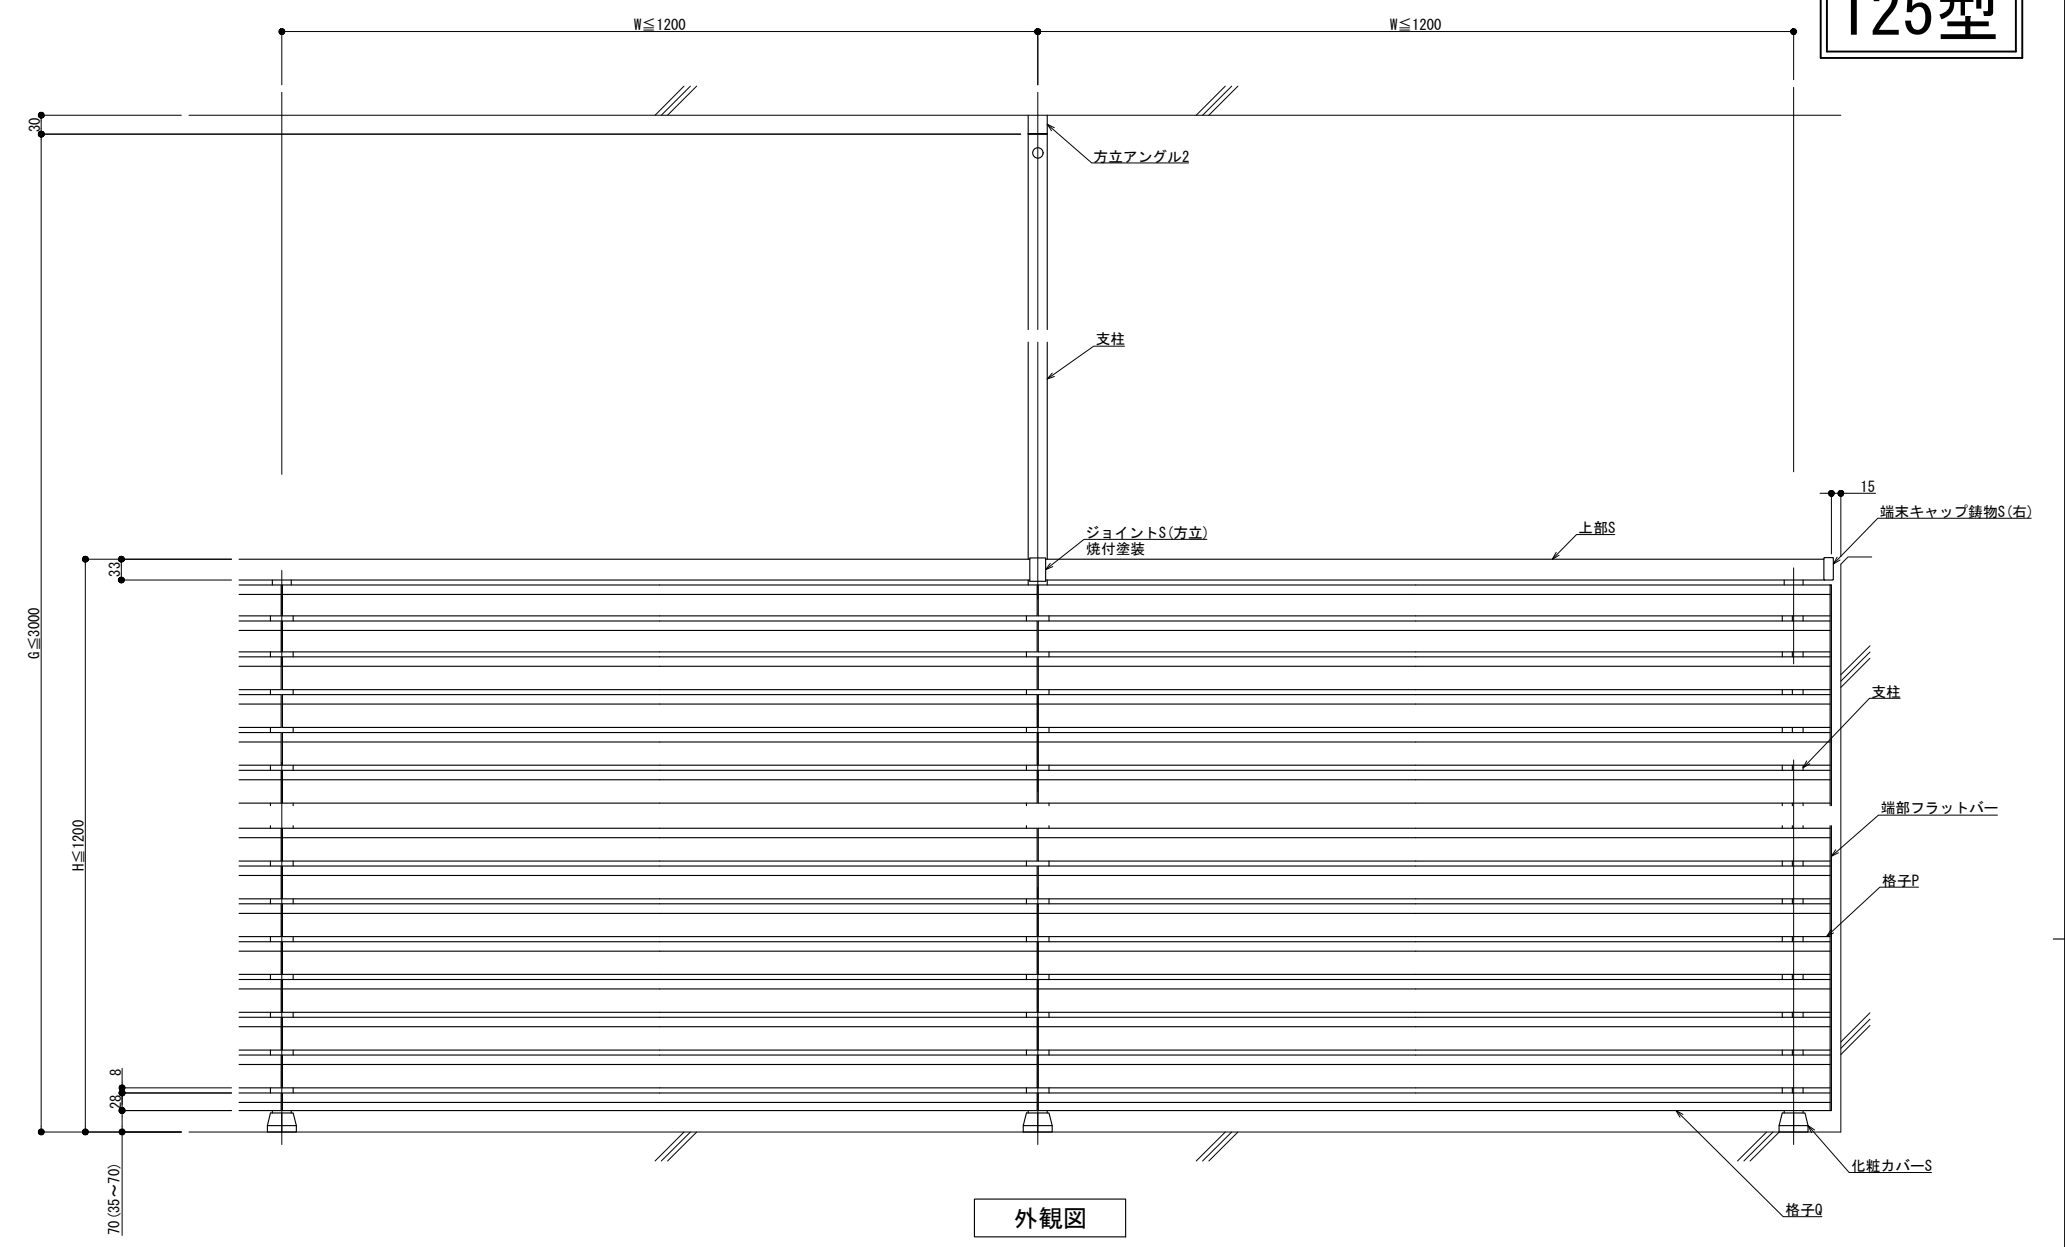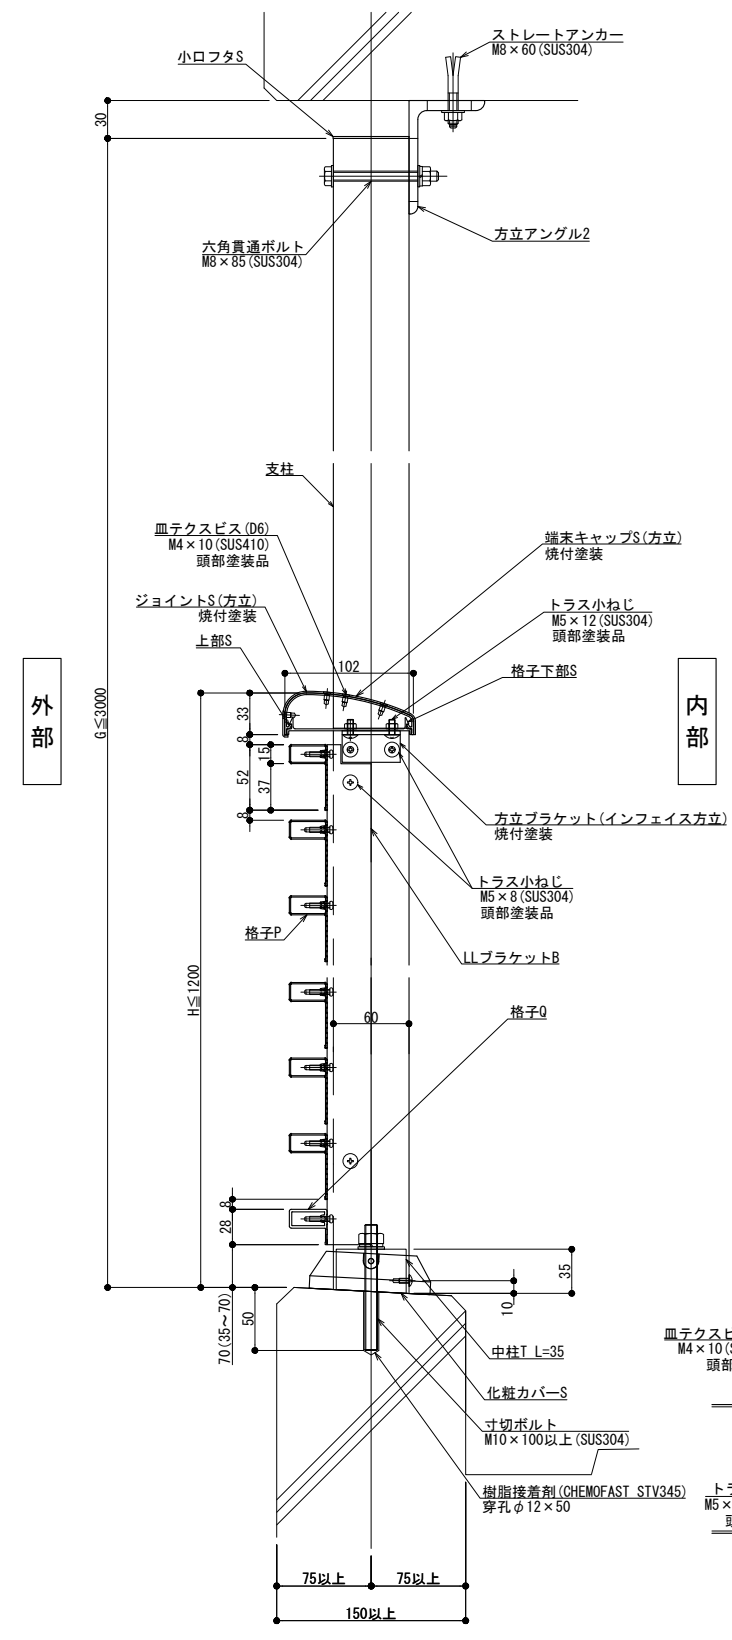

躯体勾配

$\theta^\circ =$

※ 勾配10° 迄

縦断面図

外部

横断面図




改訂年月日	概要	特記事項

井上商事株式会社

作成	設計	担当	検印	工事名	縮尺	通し番号
					A1 1:3 A3 1:6	
作成年月日	タイプ	図名			区分	図面番号
		方立支持 後付工法 125型 SLLタイプ				
管理番号						00000000,000

製図: 2018.12.14 変更: 2023.01.27

150型

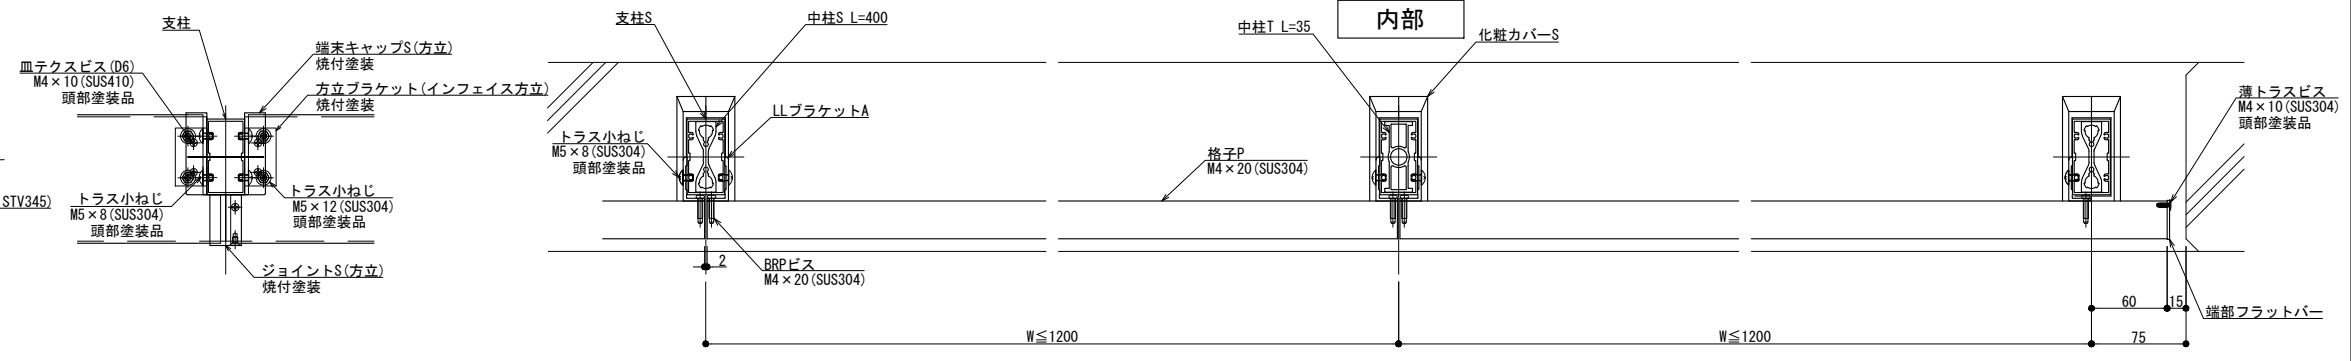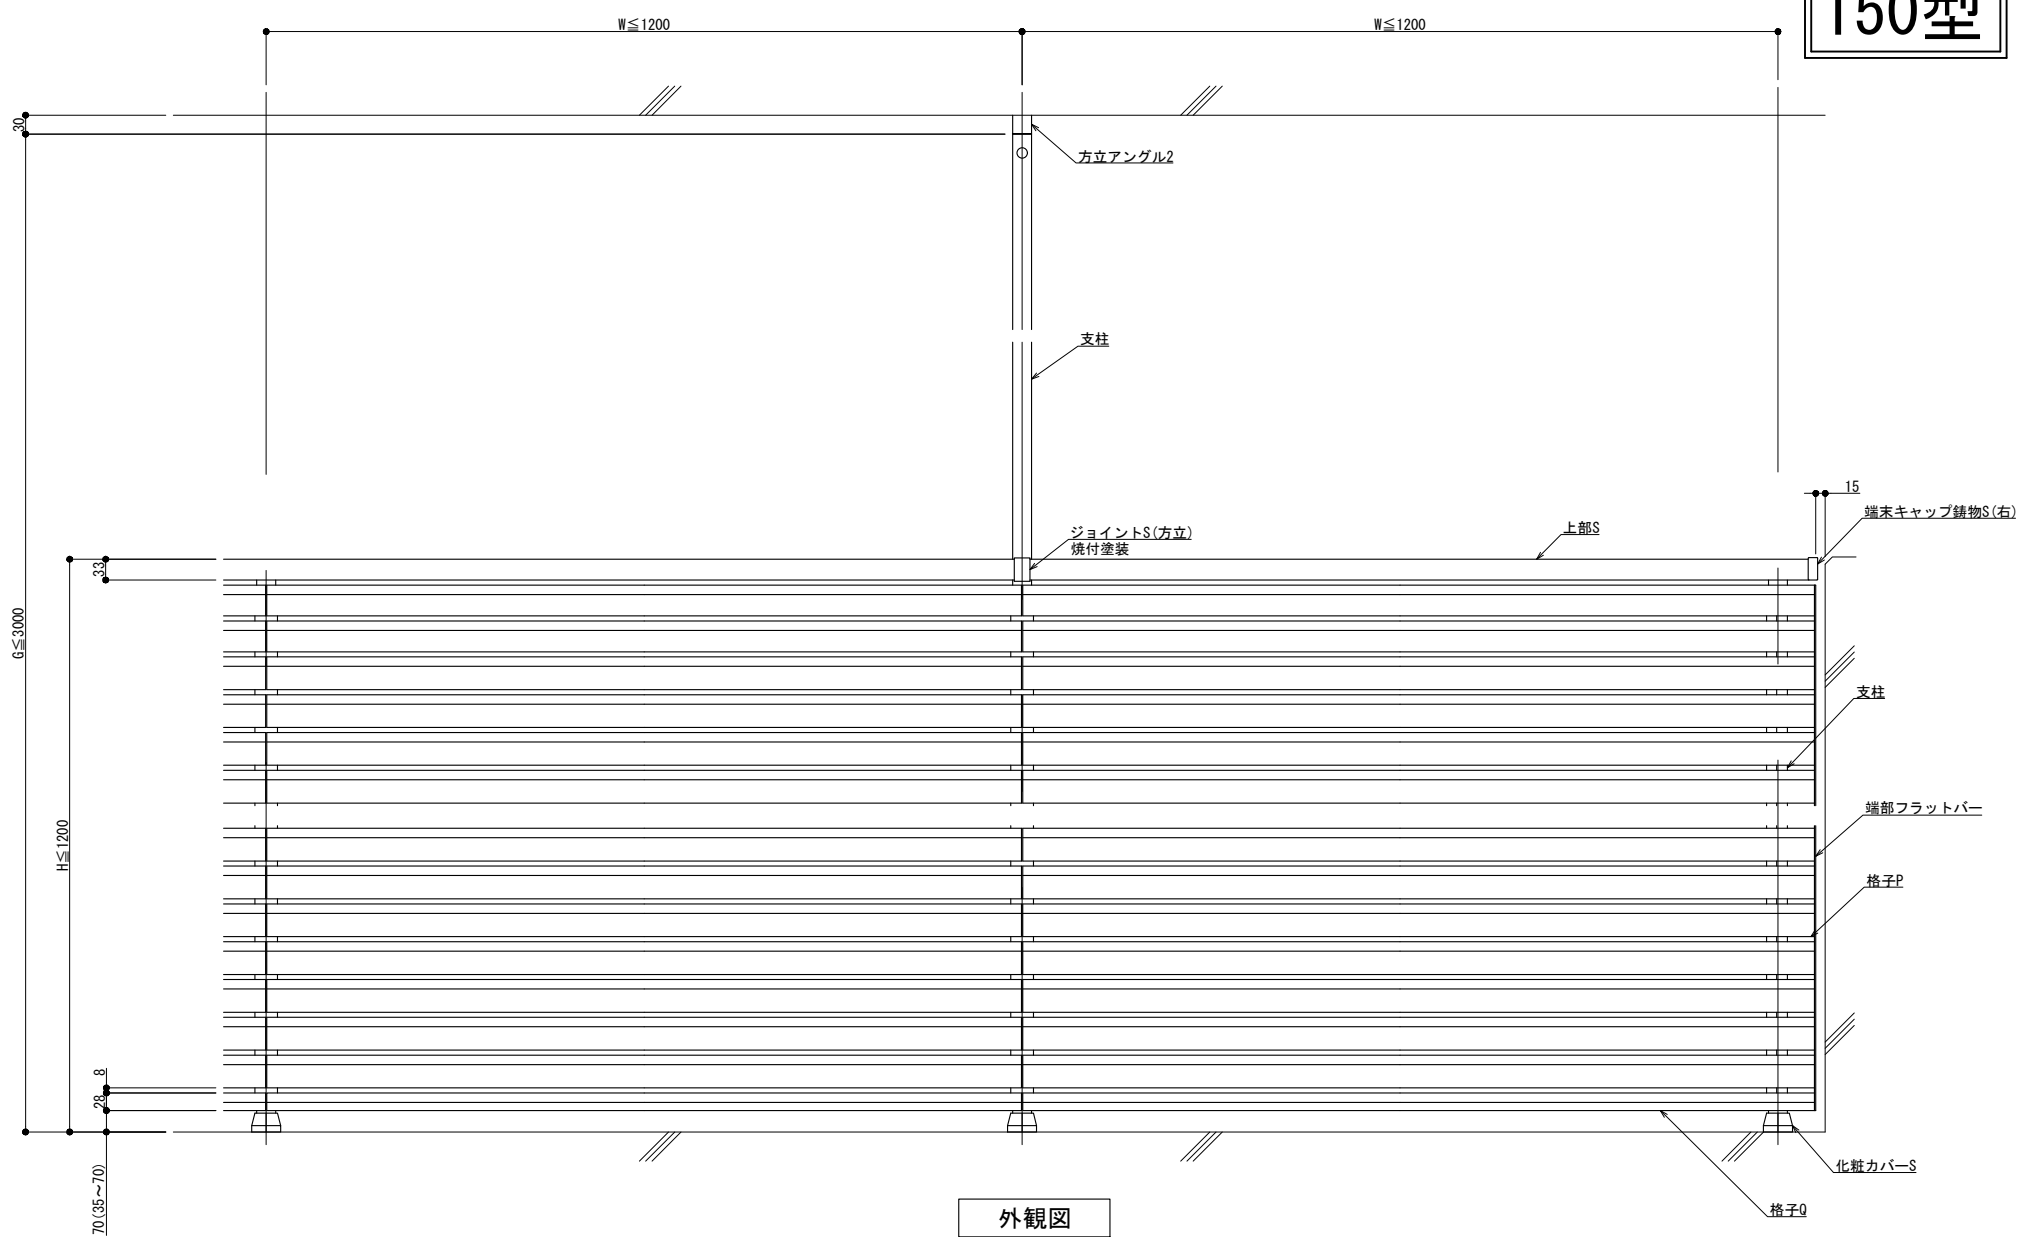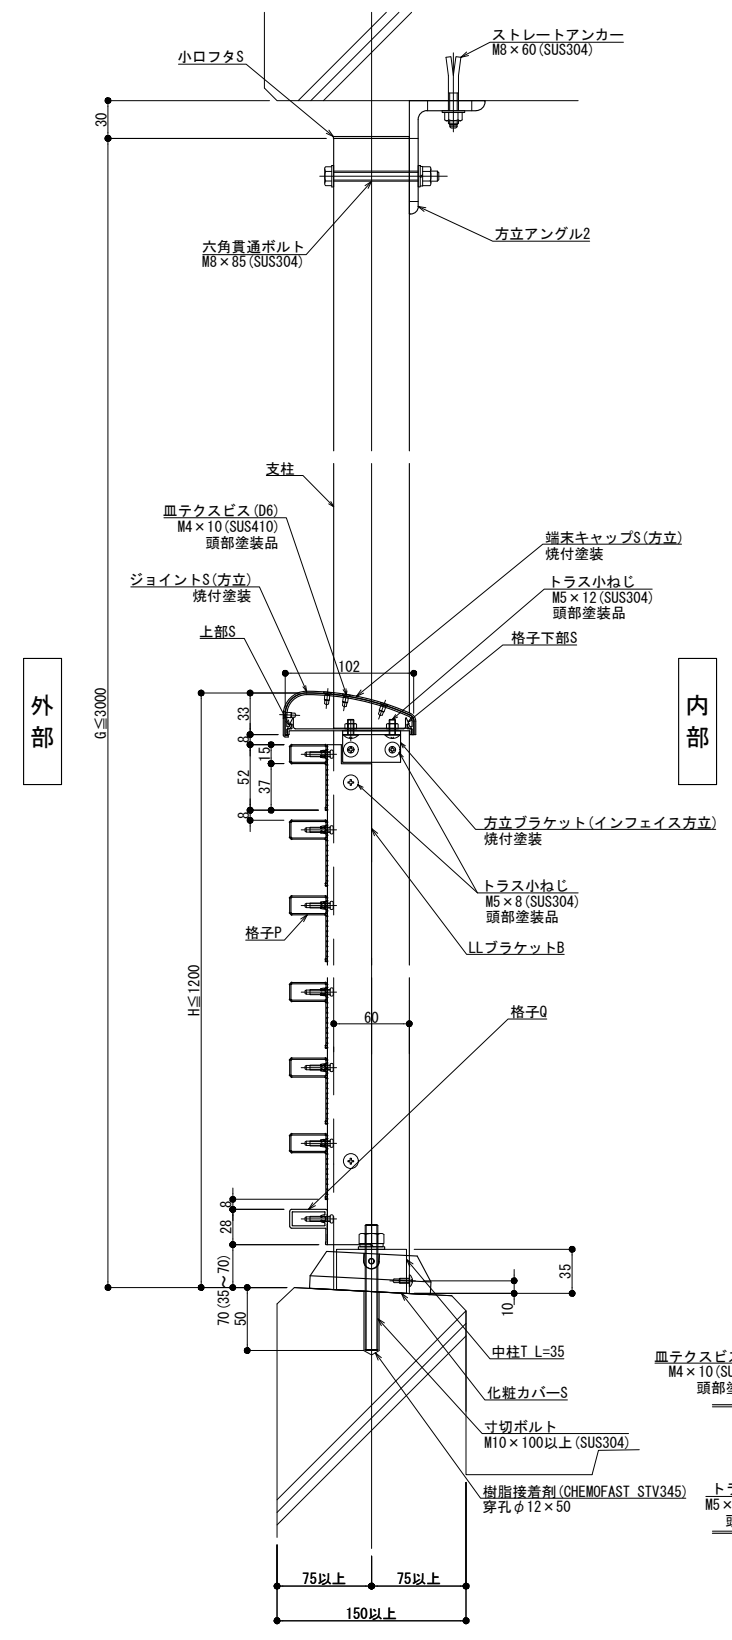

躯体勾配
 $\theta^\circ =$
 ※ 勾配10° 迄

縦断面図

外部

横断面図

改訂年月日	概要	特記事項

井上商事株式会社

作成	設計	担当	検印	工事名	縮尺	通し番号
					A1 1:3 A3 1:6	
作成年月日		タイプ		図名	区分	図面番号
				方立支持 後付工法 150型 SLLタイプ		

管理番号 00000000.000

製図: 2018.12.14 変更: 2023.01.27