125型

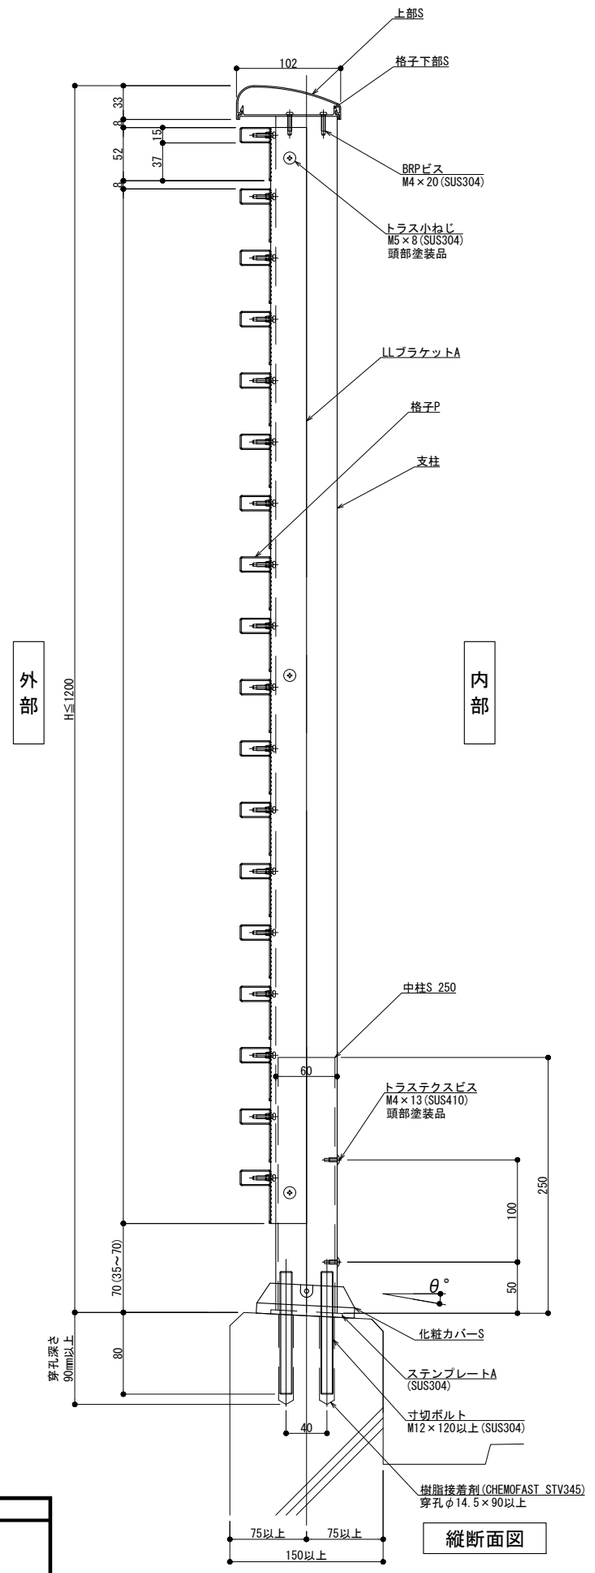

縦断面図

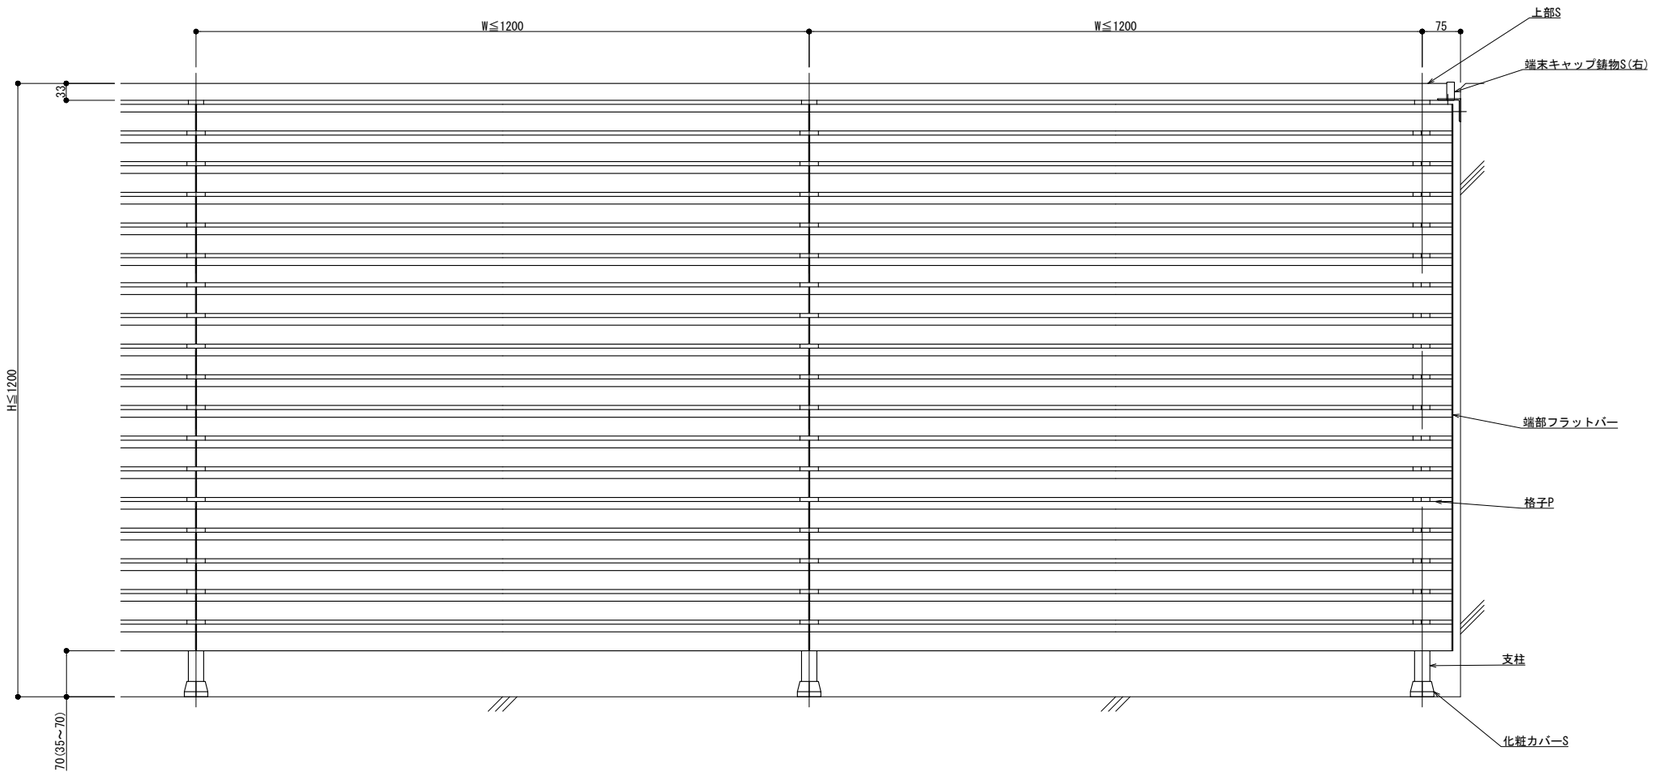

外観図

内部

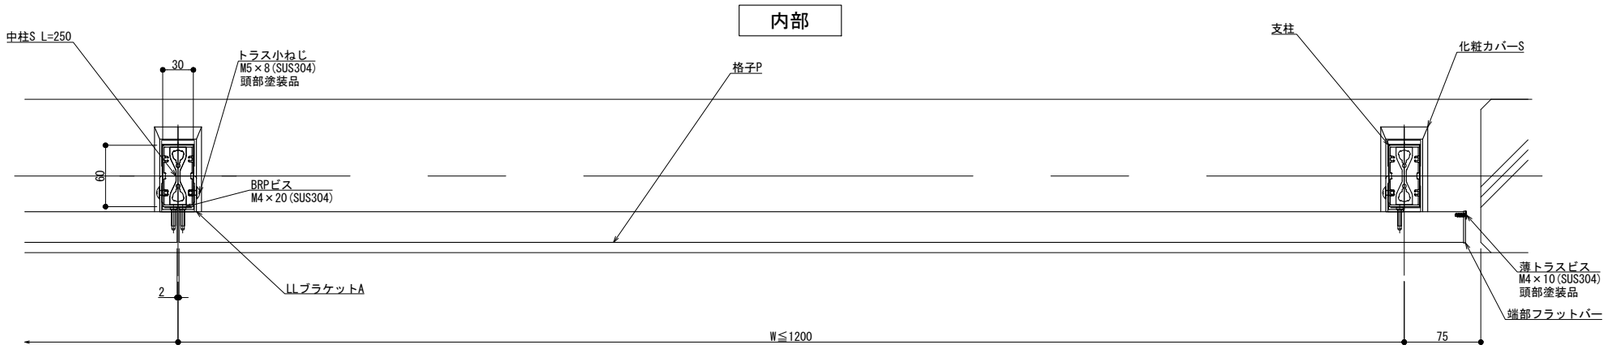

外部

横断面図

躯体勾配
θ° =

※ 勾配10° 迄

変更:2020.11.27

改訂	改訂年月日	概要	特記事項

シルバーライン 井上商事株式会社	作成	設計	担当	検印	工事名	縮尺 A1 1:3 A3 1:6 / 通し番号 / 枚の内
	作成年月日		タイプ		図名 床支持 後付工法 125型 SLLタイプ納まり図	区分 / 図面番号

＊管理番号＊ 000000000.000

150型

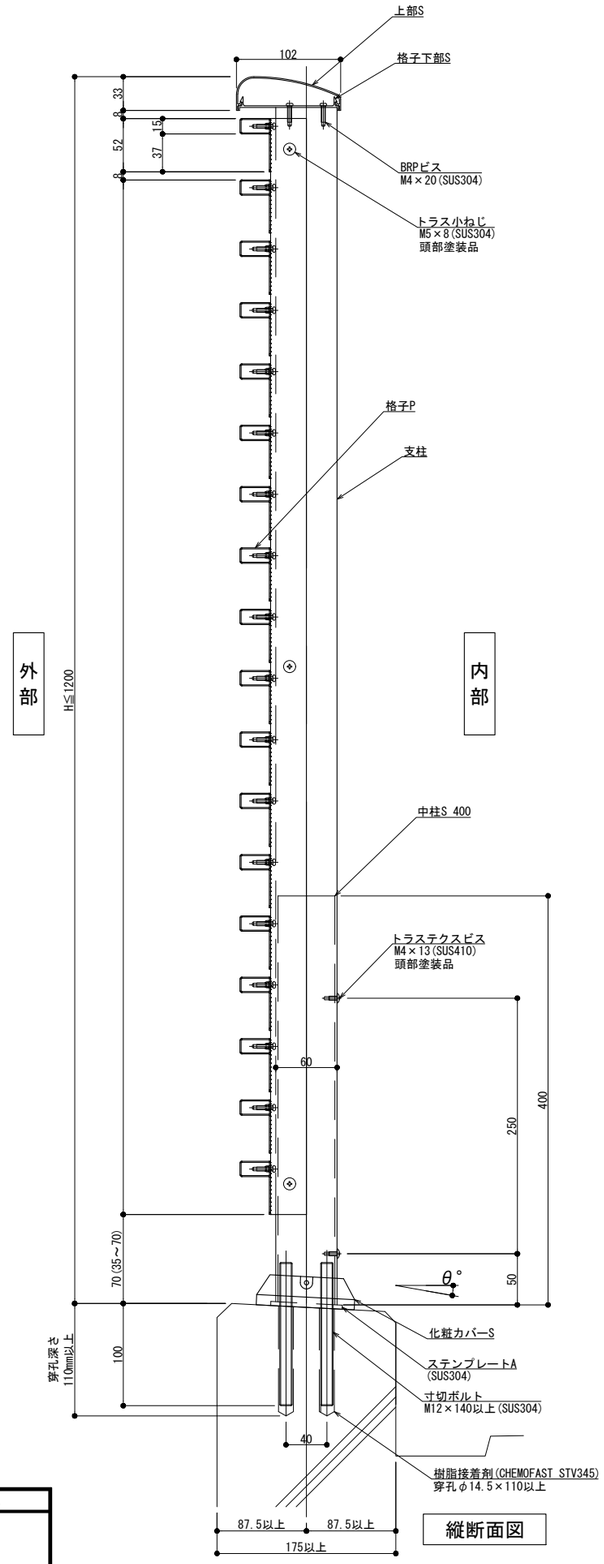

縦断面図

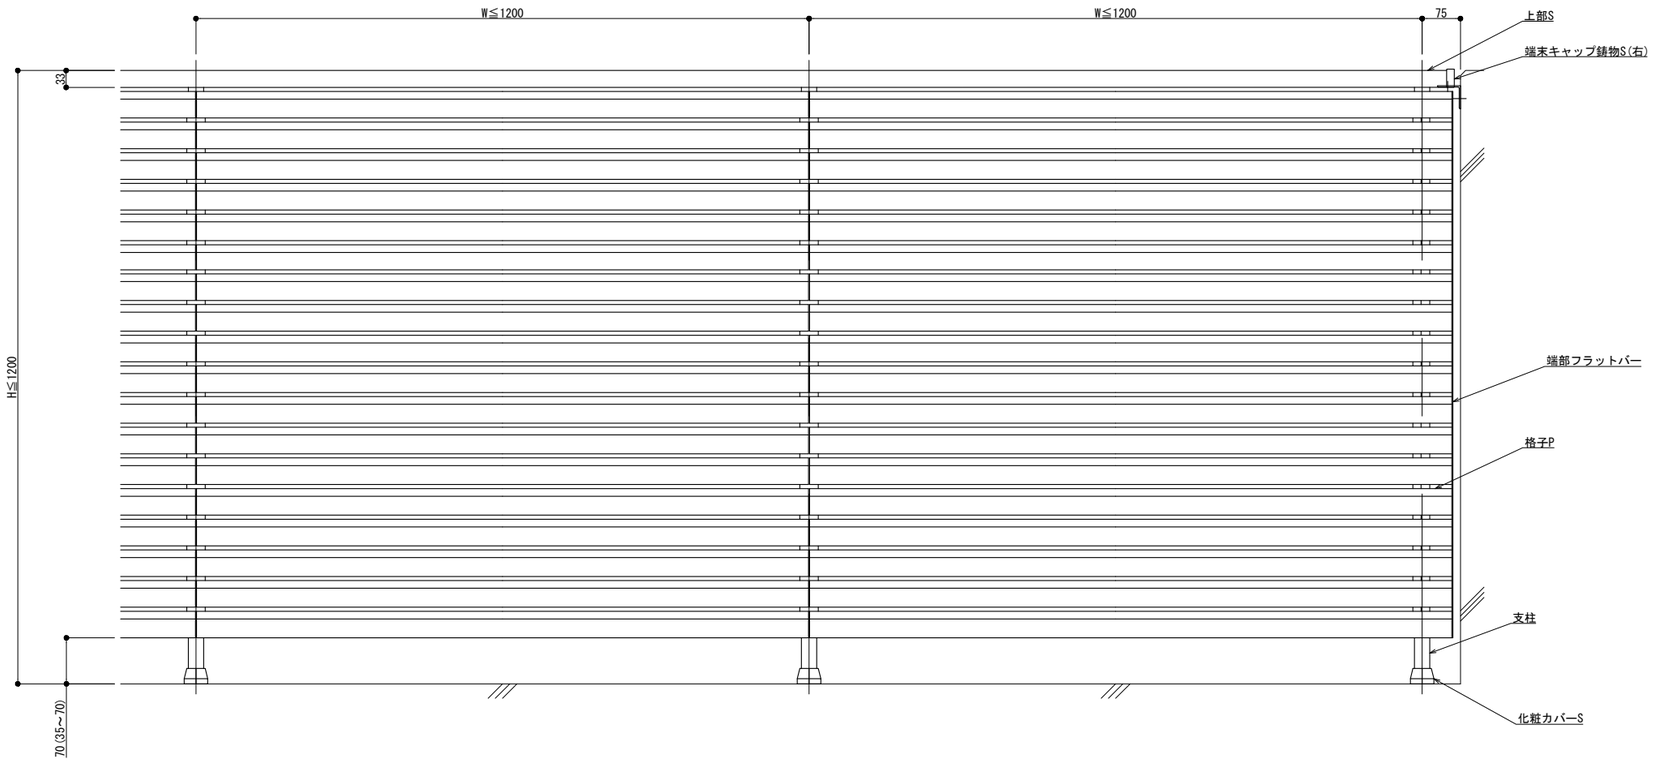

外観図

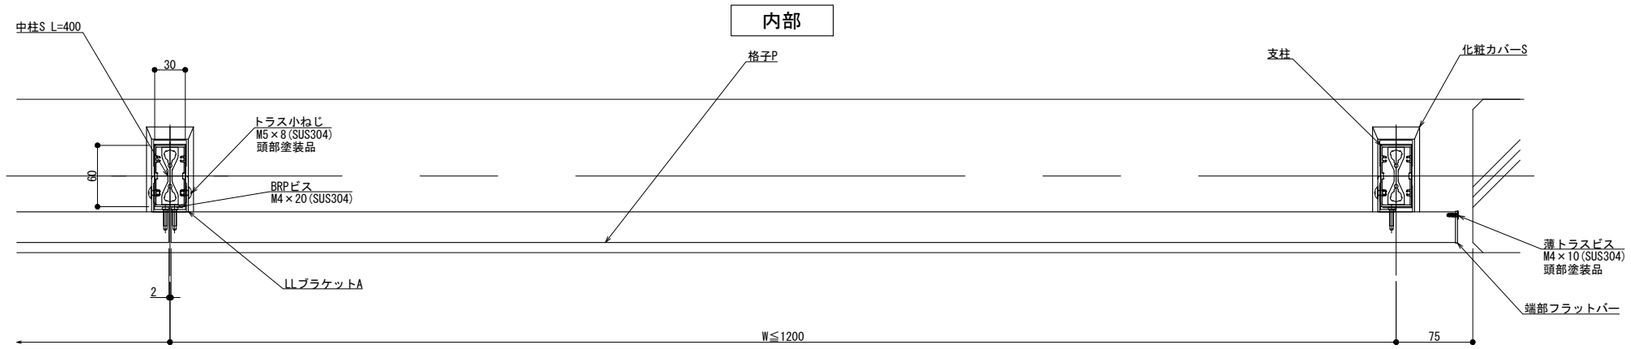

横断面図

躯体勾配
θ° =

※ 勾配10° 迄

変更:2020.11.27

改訂年月日	概要	特記事項

作成	設計	担当	検印	工事名	縮尺	通し番号
・	・	・	・	・	A1 1:3 A3 1:6	・ ／・ 枚の内

シルバーライン 井上商事株式会社

作成年月日	タイプ	図名	区分	図面番号
・	・	床支持 後付工法 150型 SLLタイプ納まり図	■	■・■・■

＊管理番号＊ 000000000.000

300型

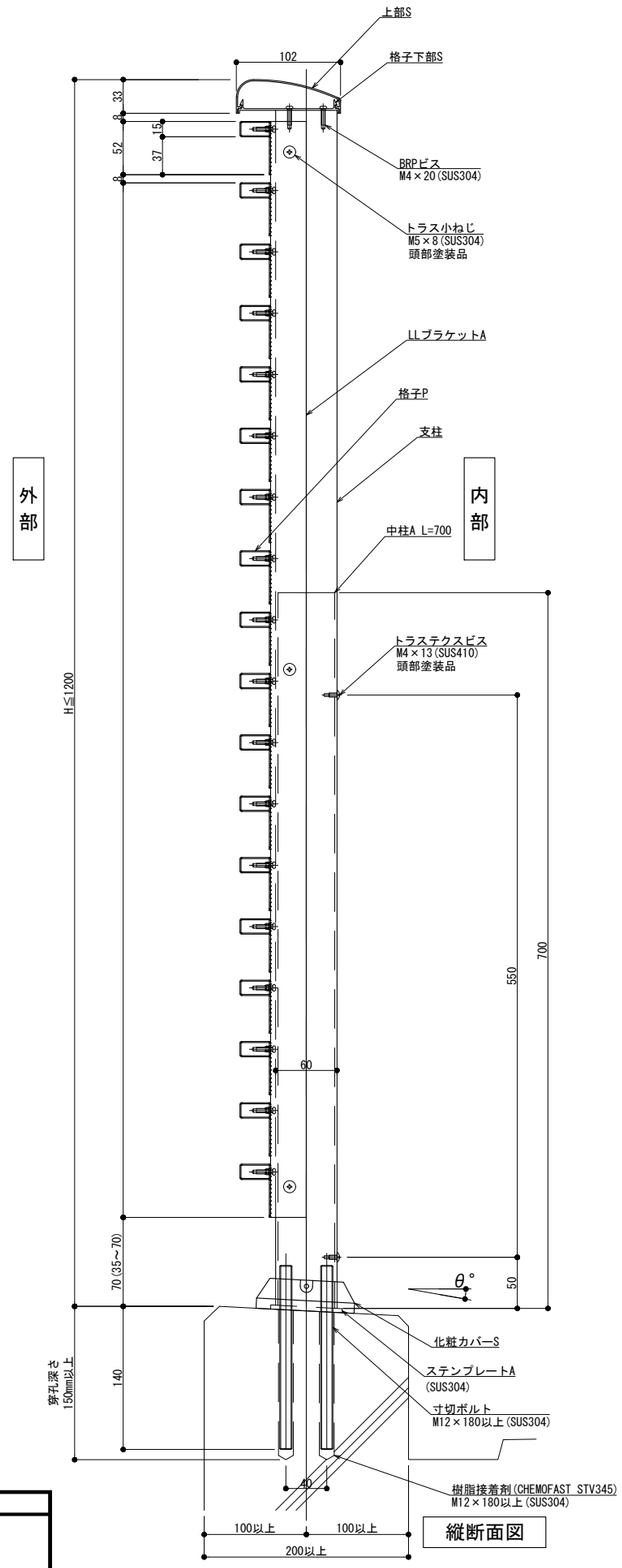

縦断面図

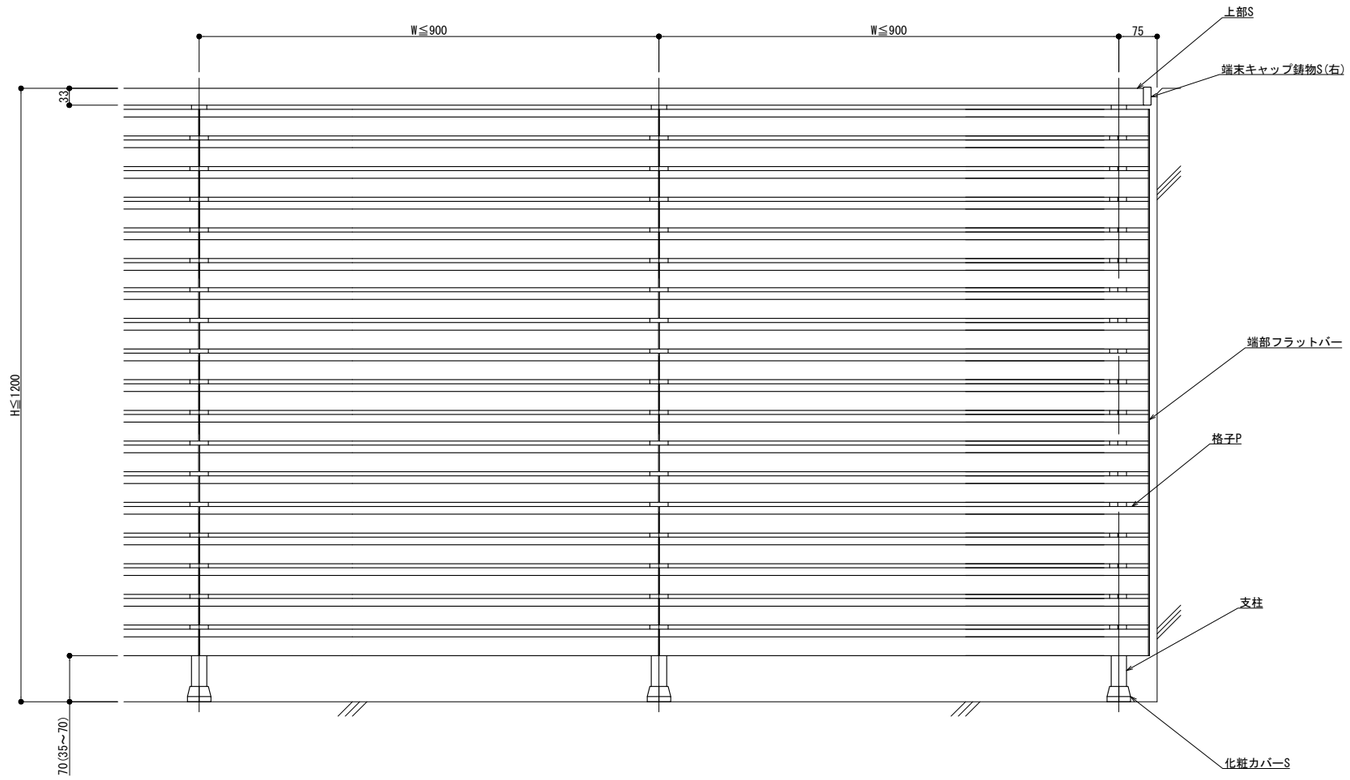

外観図

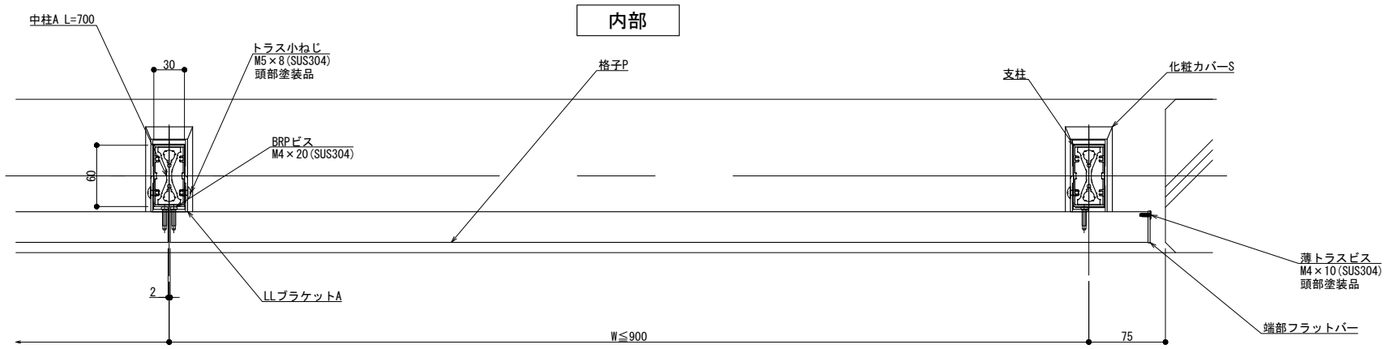

内部

外部

横断面図

躯体勾配
θ° =

※ 勾配10° 迄

変更:2020.11.27

制定:

改訂年月日	概要	特記事項

シルバーライン 井上商事株式会社

作成	設計	担当	検印	工事名	縮尺	通し番号
・	・	・	・	・	A1 1:3 A3 1:6	・ / ・ 枚の内
作成年月日		タイプ		図名	区分	図面番号
・		・		床支持 後付工法 300型 SLLタイプ納まり図	・	・・・・

＊管理番号＊ 000000000.000

125型

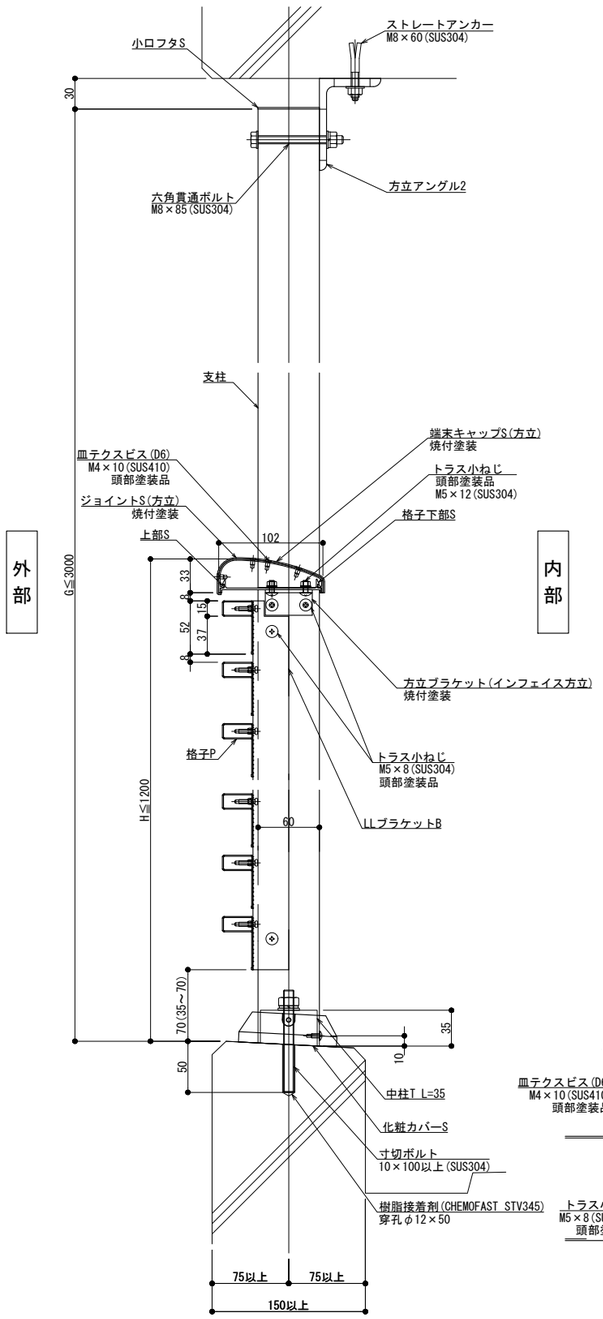

縦断面図

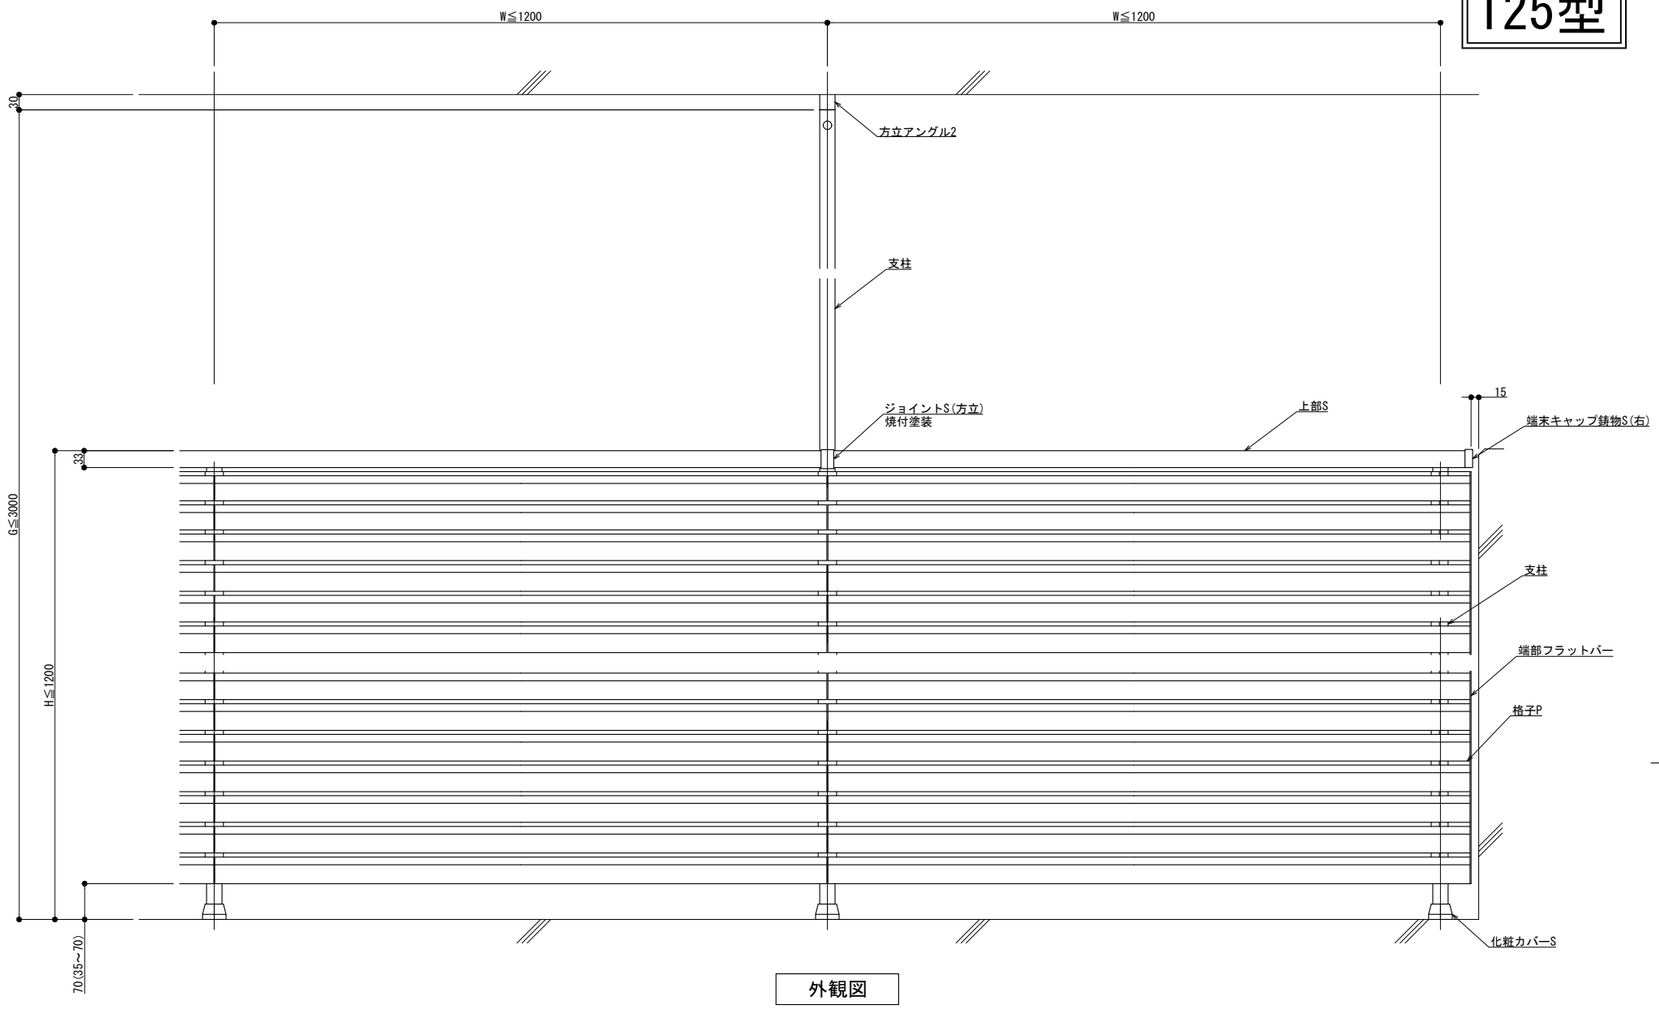

外観図

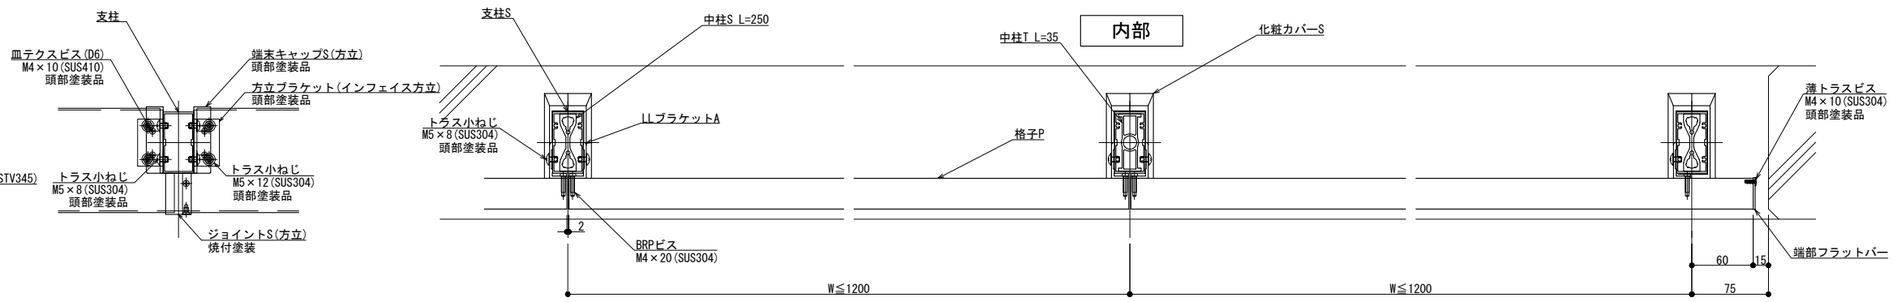

外部

横断面図

躯体勾配
θ° =

※ 勾配10°迄

改訂	改訂年月日	概　要	特記事項
	・・・	・	
⚠	・・・	・	

シルバーライン
井上商事株式会社

作成	設計	担当	検印	工事名	縮尺	通し番号
・	・	・	・	・	A1 1:3　A3 1:6	・ / ・ 枚の内
作成年月日		タイプ		図名	区分	図面番号
・		・		方立支持　後付工法　125型　SLLタイプ納まり図	■	■・■・■

＊管理番号＊ OOOOOOOOO.OOO

制定:2017.03.22
変更:2020.11.27

150型

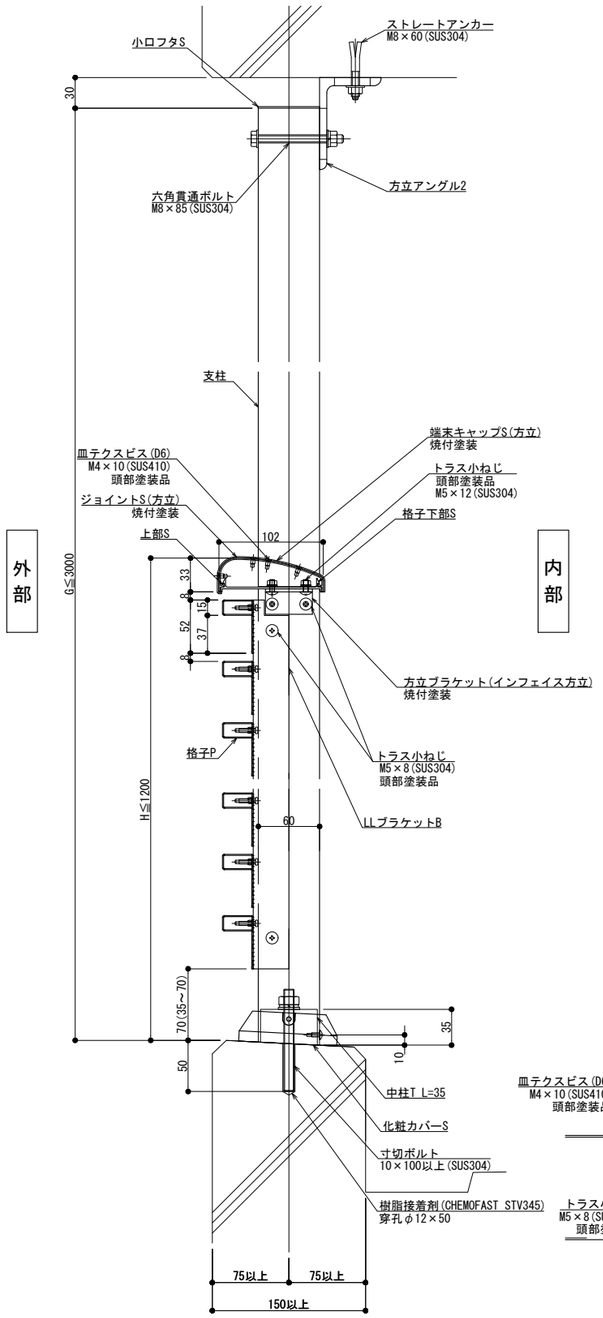

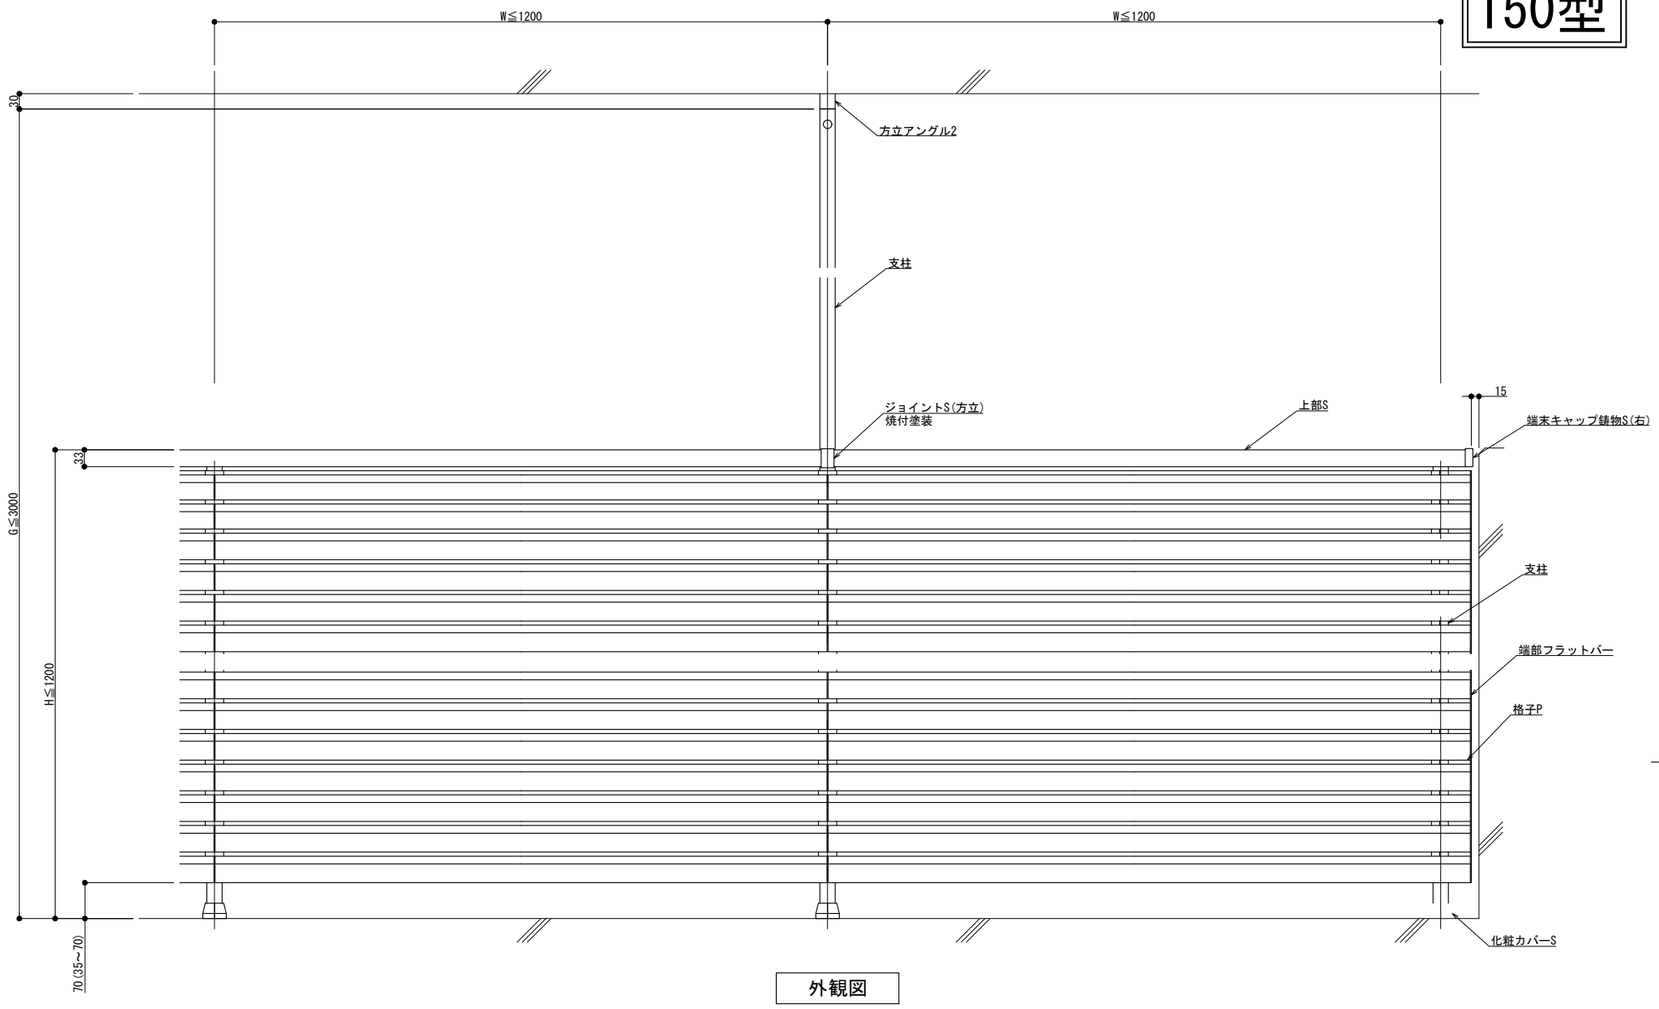

外観図

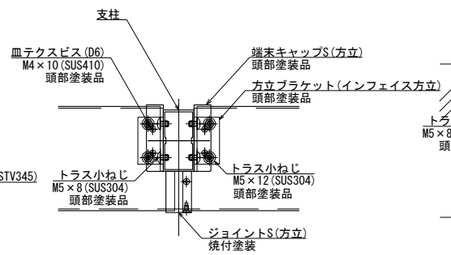

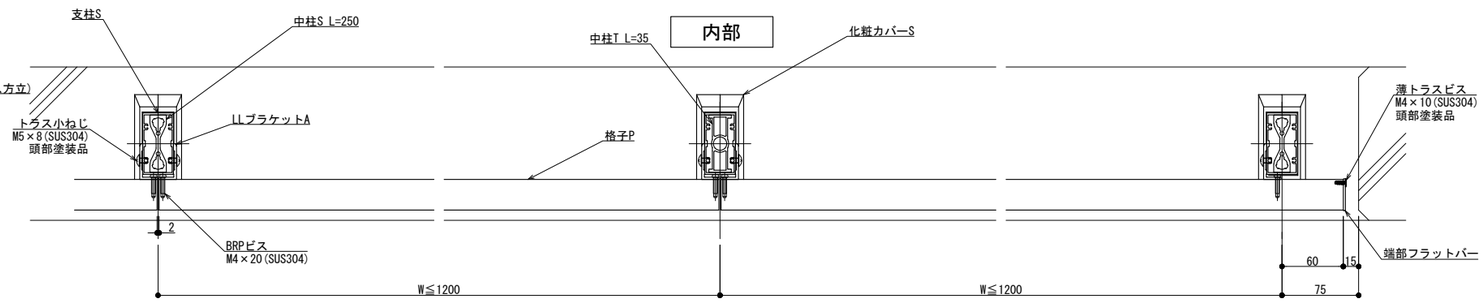

縦断面図

横断面図

躯体勾配
θ° =

※ 勾配10° 迄

変更:2020.11.27

制定:2017.03.22

改訂年月日	概要	特記事項

作成	設計	担当	検印	工事名	縮尺	通し番号
・	・	・	・	・	A1 1:3 A3 1:6	・ / ・ 枚の内
作成年月日		タイプ		図名	区分	図面番号
・		・		方立支持 後付工法 150型 SLLタイプ納まり図	・	・・・・

シルバーライン 井上商事株式会社

＊管理番号＊ 000000000.000

125型

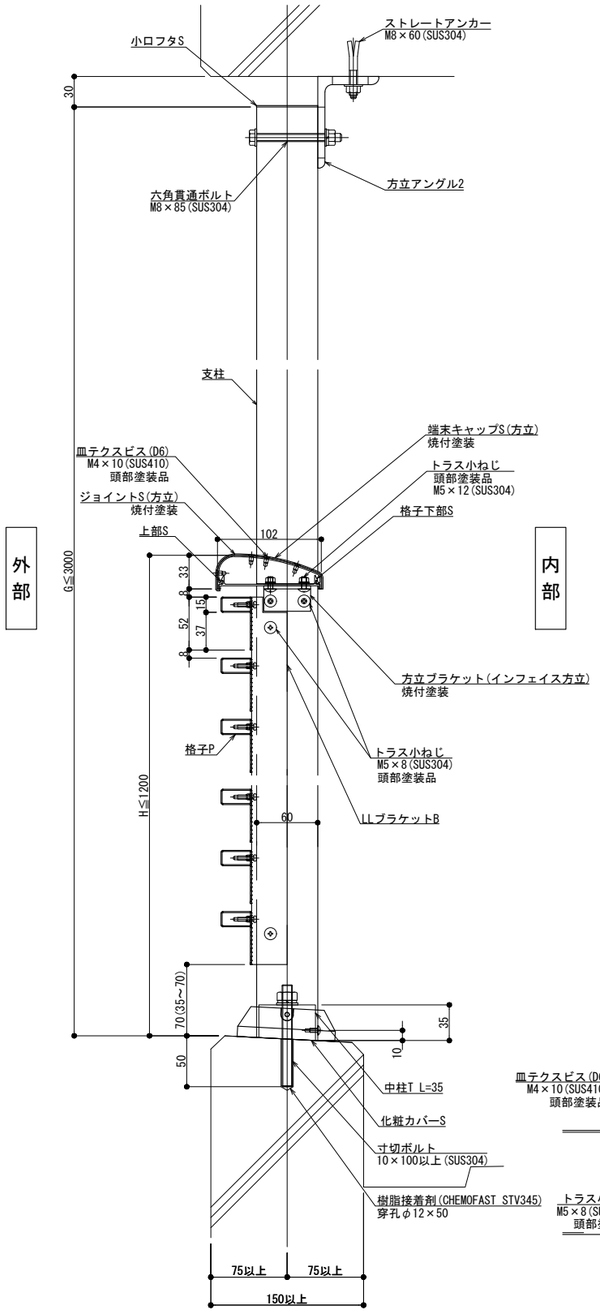

縦断面図

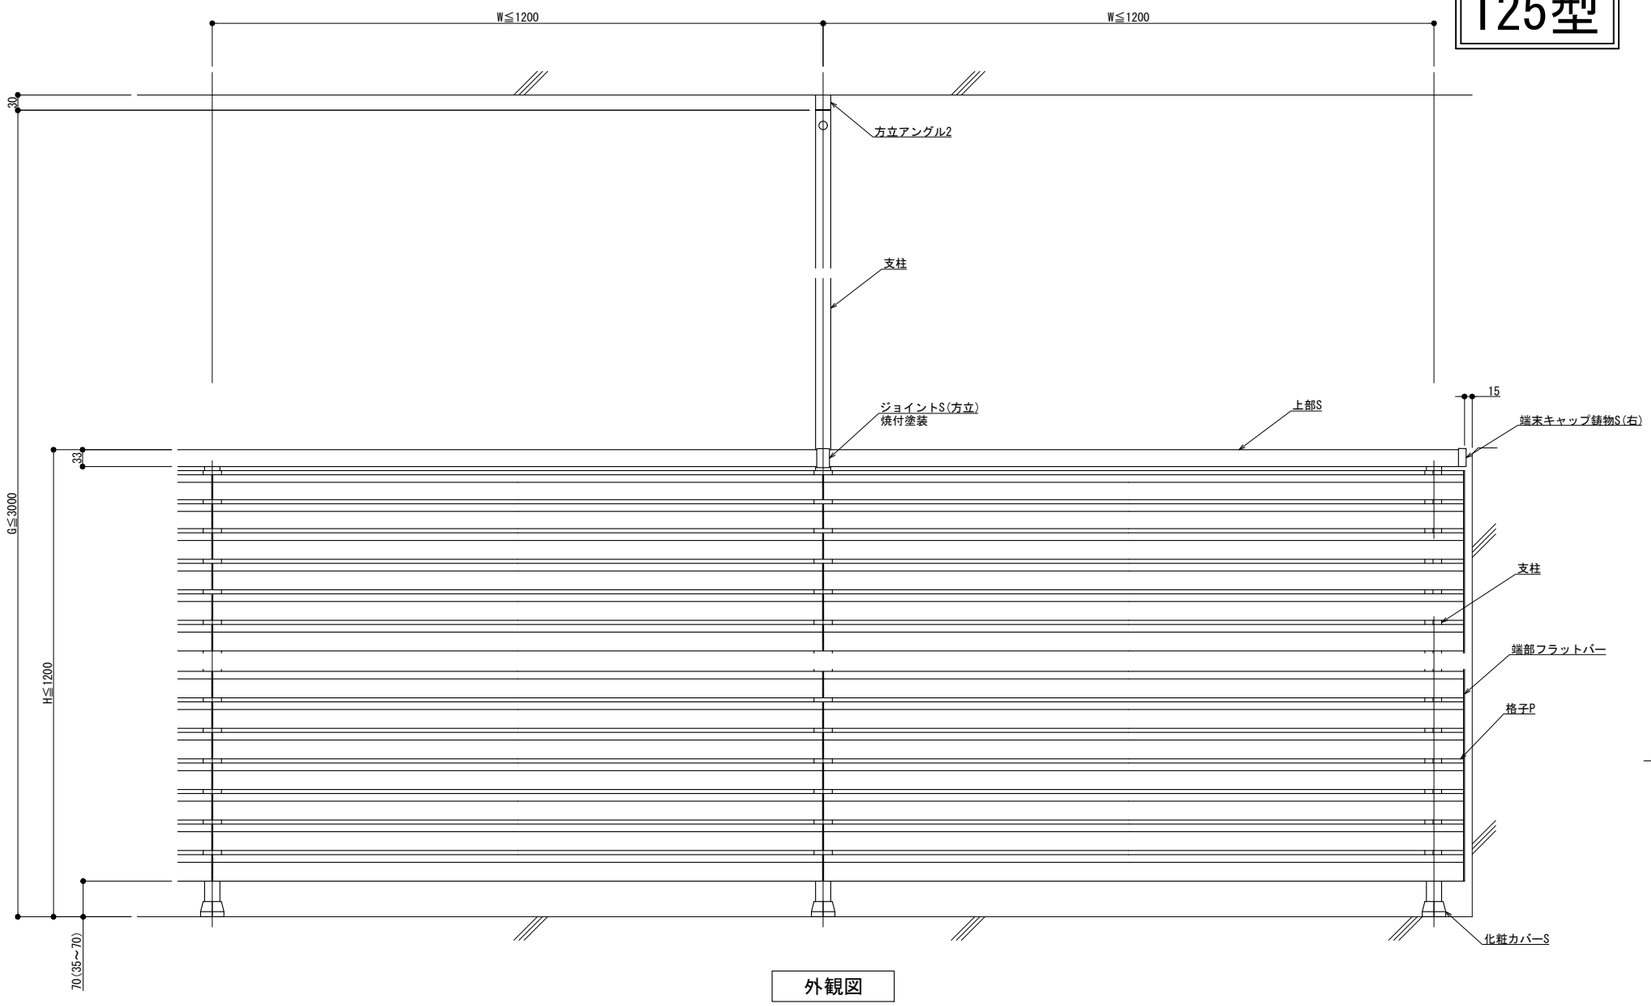

外観図

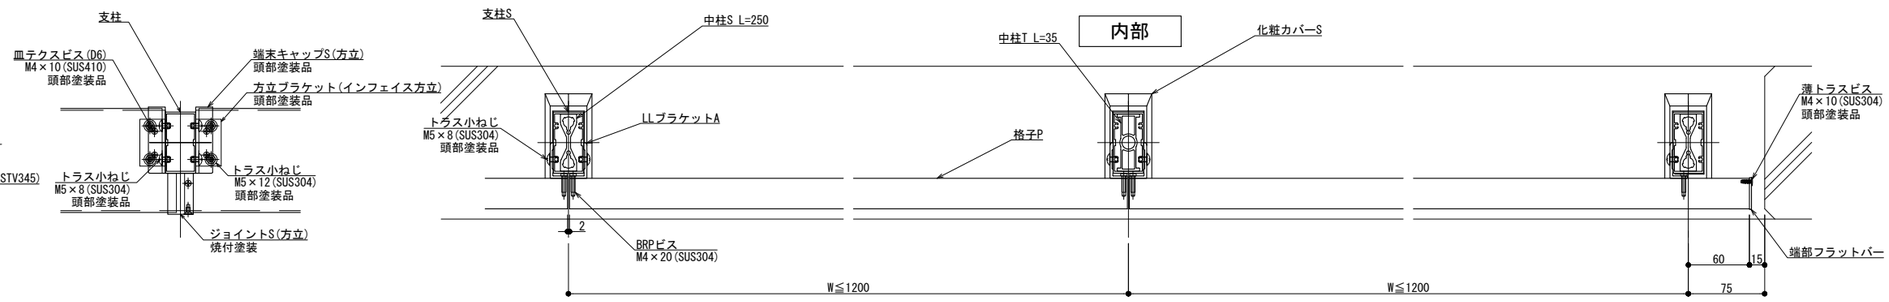

外部

横断面図

躯体勾配
θ° =

※ 勾配10°迄

変更:2020.11.27

制定:2017.03.22

改訂	改訂年月日	概　要	特記事項

シルバーライン
井上商事株式会社

作成	設計	担当	検印	工事名	縮尺	通し番号
・	・	・	・	・	A1 1:3　A3 1:6	・ / ・ 枚の内
作成年月日		タイプ		図名	区分	図面番号
・		・		方立支持　後付工法　125型　SLLタイプ納まり図	■	■ ・ ■ ・ ■

※ 管理番号 ※ OOOOOOOOO. OOO

150型

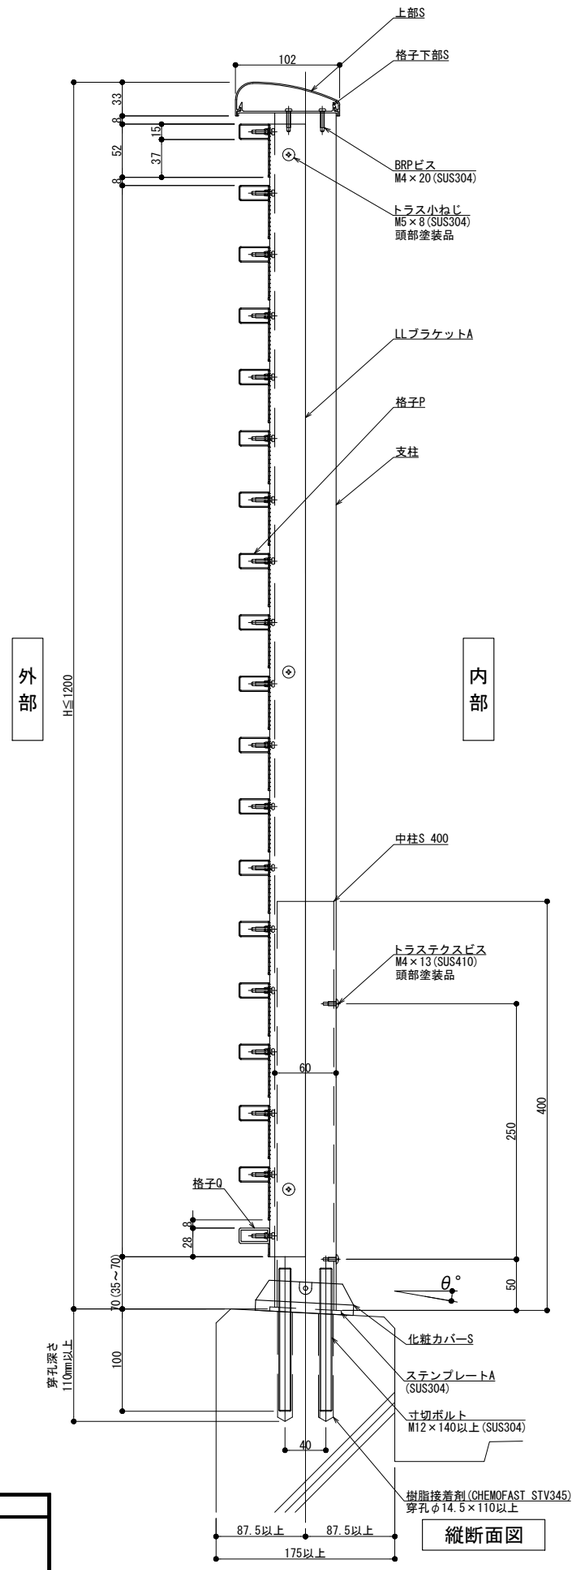

縦断面図

躯体勾配
θ° =

※ 勾配10°迄

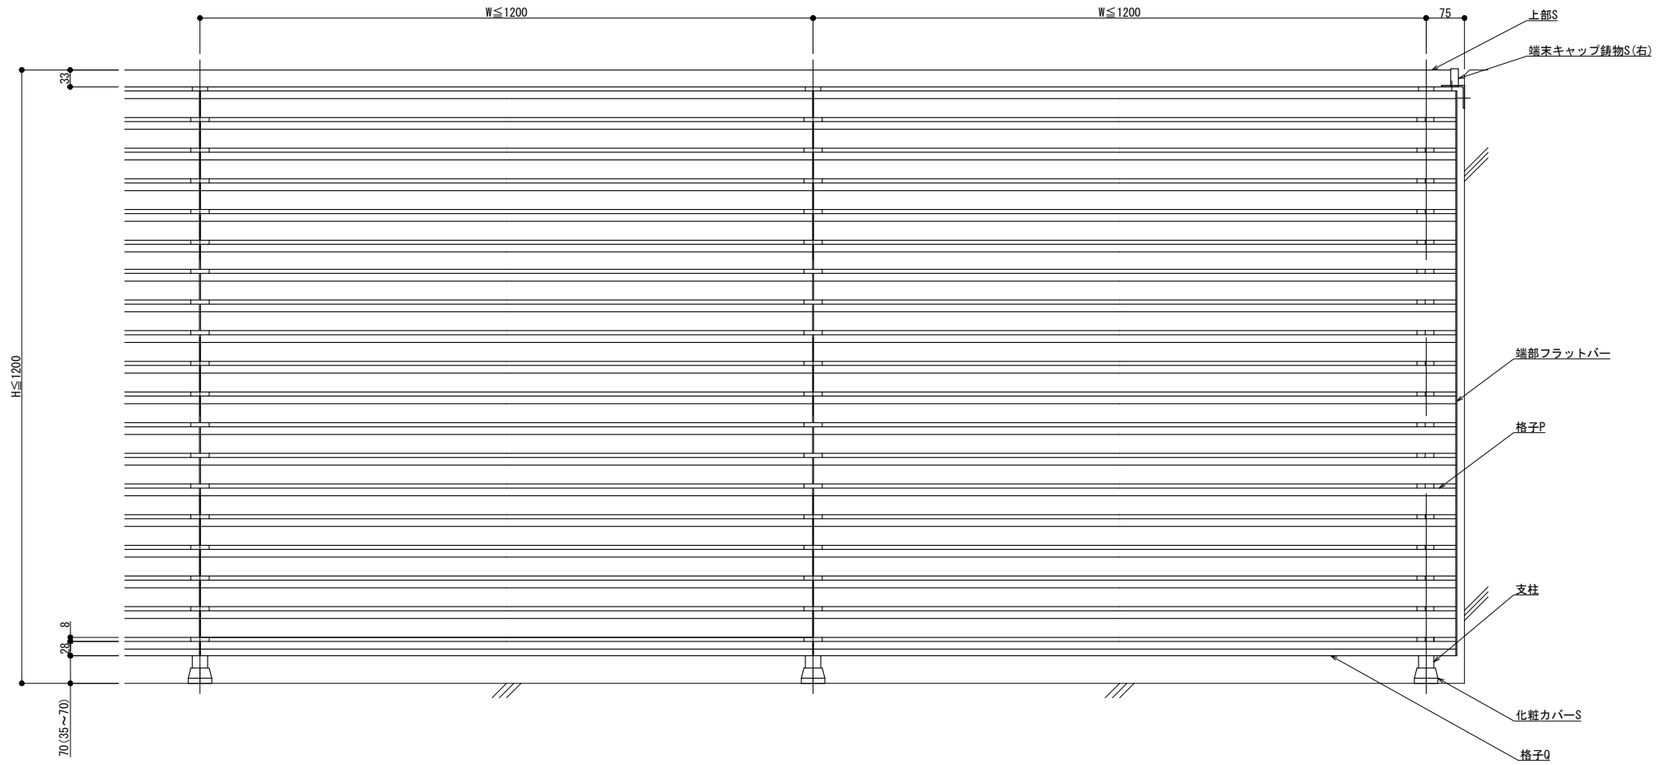

外観図

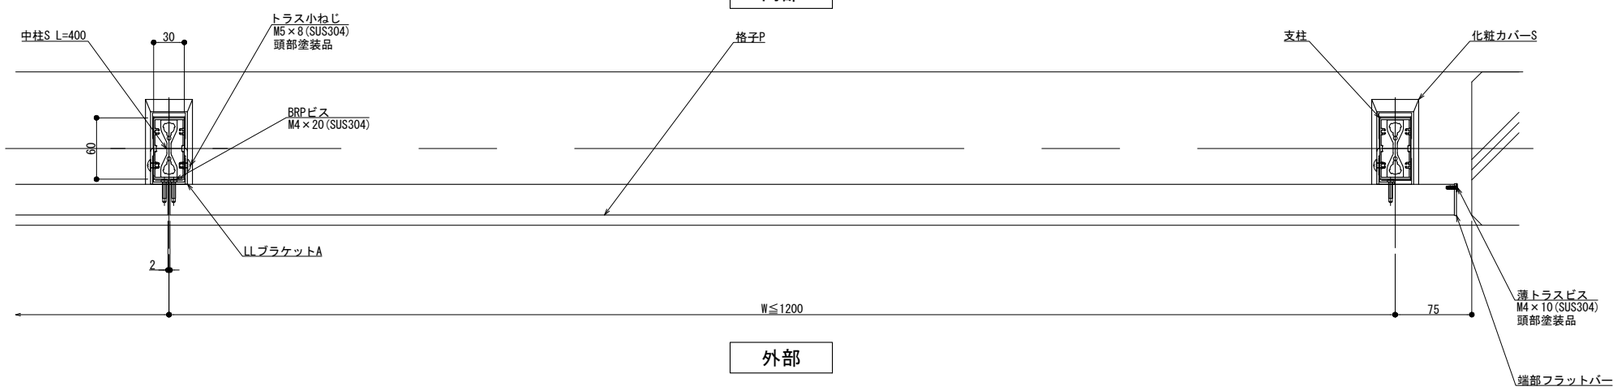

横断面図

改訂	改訂年月日	概　要	特記事項
	・・・	・	
	・・・		
	・・・		
△	・・・	・	

制定:2018.12.14
変更:2020.11.27

シルバーライン
井上商事株式会社

作成	設計	担当	検印	工事名
・	・	・	・	・
作成年月日		タイプ		図名
・		・		床支持　後付工法　150型　SLLタイプ納まり図

縮尺	通し番号
A1 1:3　A3 1:6	・ / ・ 枚の内
区分	図面番号
■	■ ■ ■ ■

＊ 管理番号 ＊ 000000000.000

300型

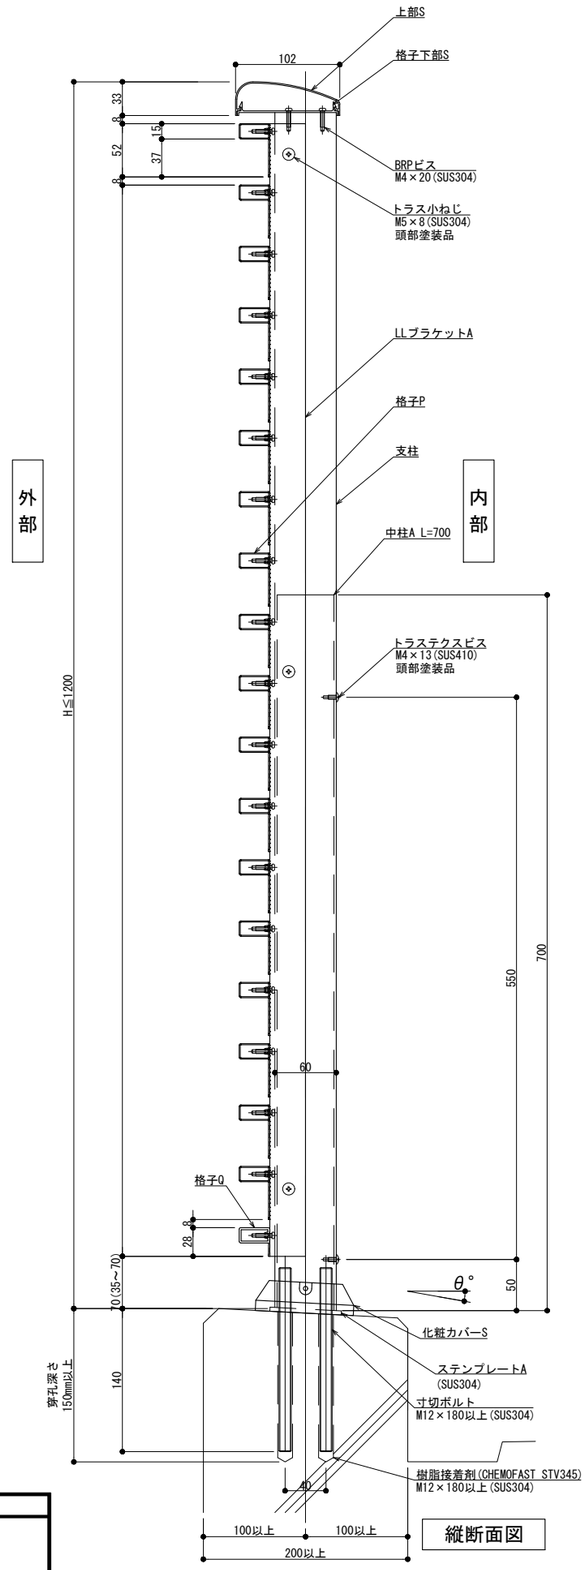

縦断面図

躯体勾配
θ° =

※ 勾配10°迄

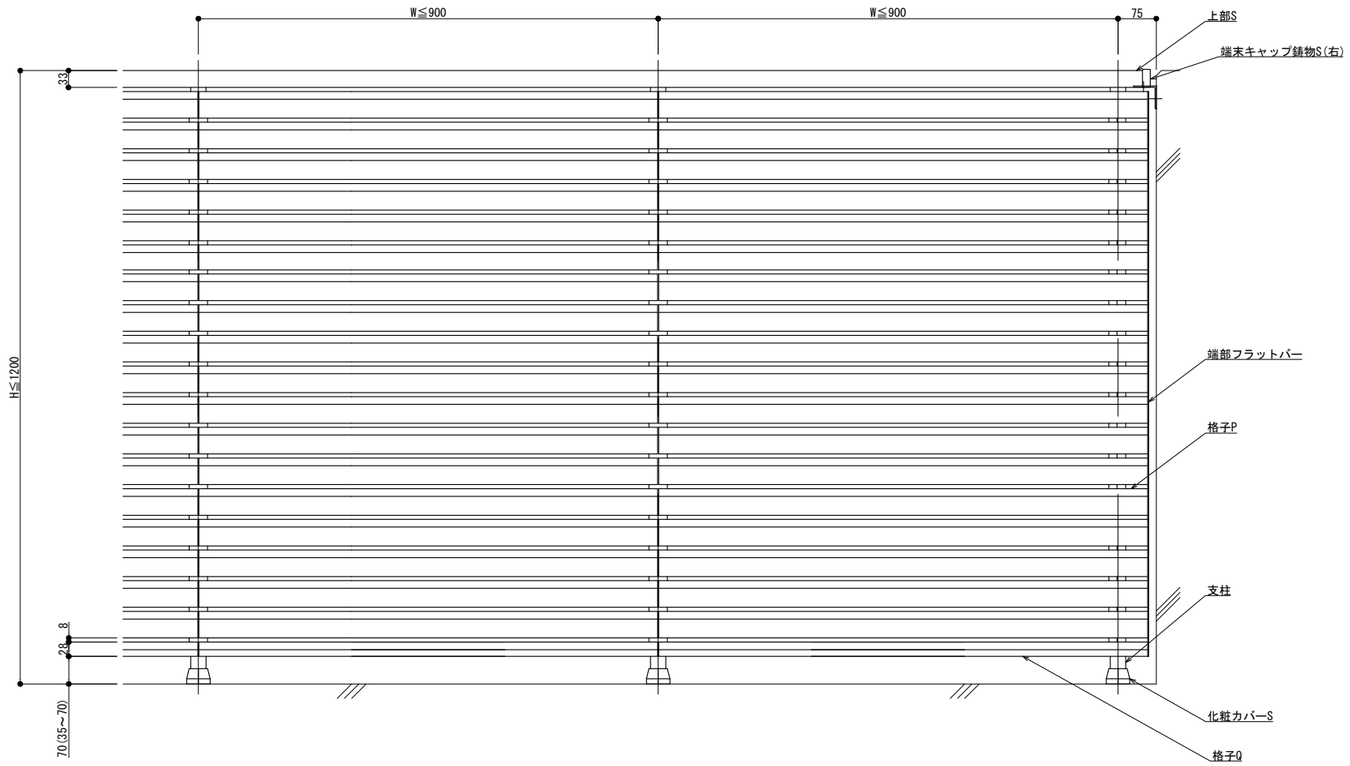

外観図

内部

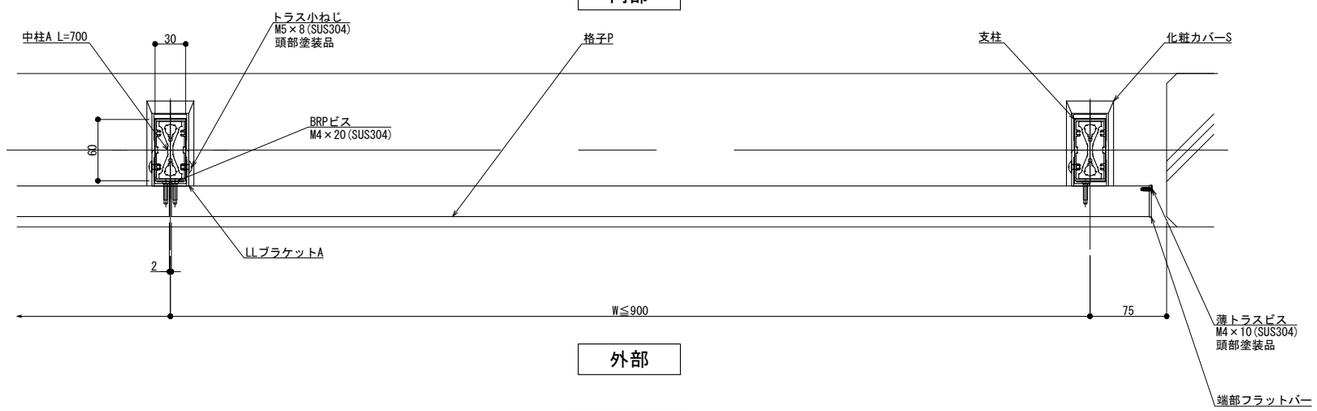

外部

横断面図

改訂	年月日	概要	特記事項
段			
訂			
△			

シルバーライン 井上商事株式会社

作成	設計	担当	検印	工事名	縮尺	通し番号
					A1 1:3 A3 1:6	/ 枚の内
作成年月日		タイプ		図名 床支持 後付工法 300型 SLLタイプ納まり図	区分	図面番号

＊管理番号＊ OOOOOOOOO, OOO

変更:2020.11.27

制定:2018.12.14

125型

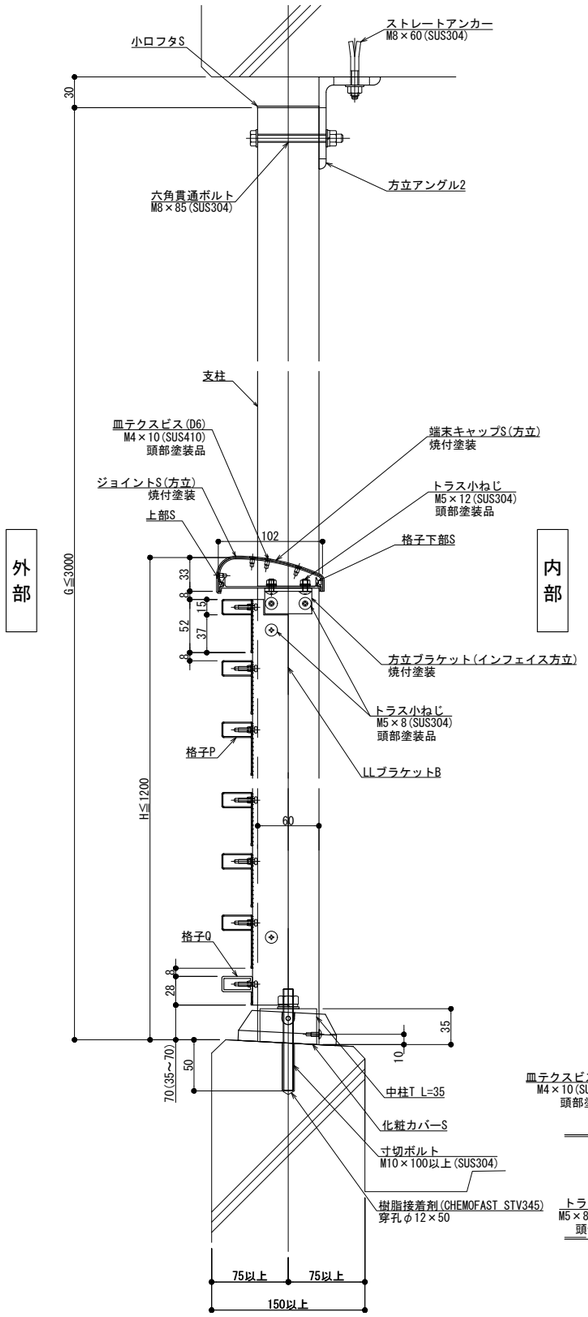

縦断面図

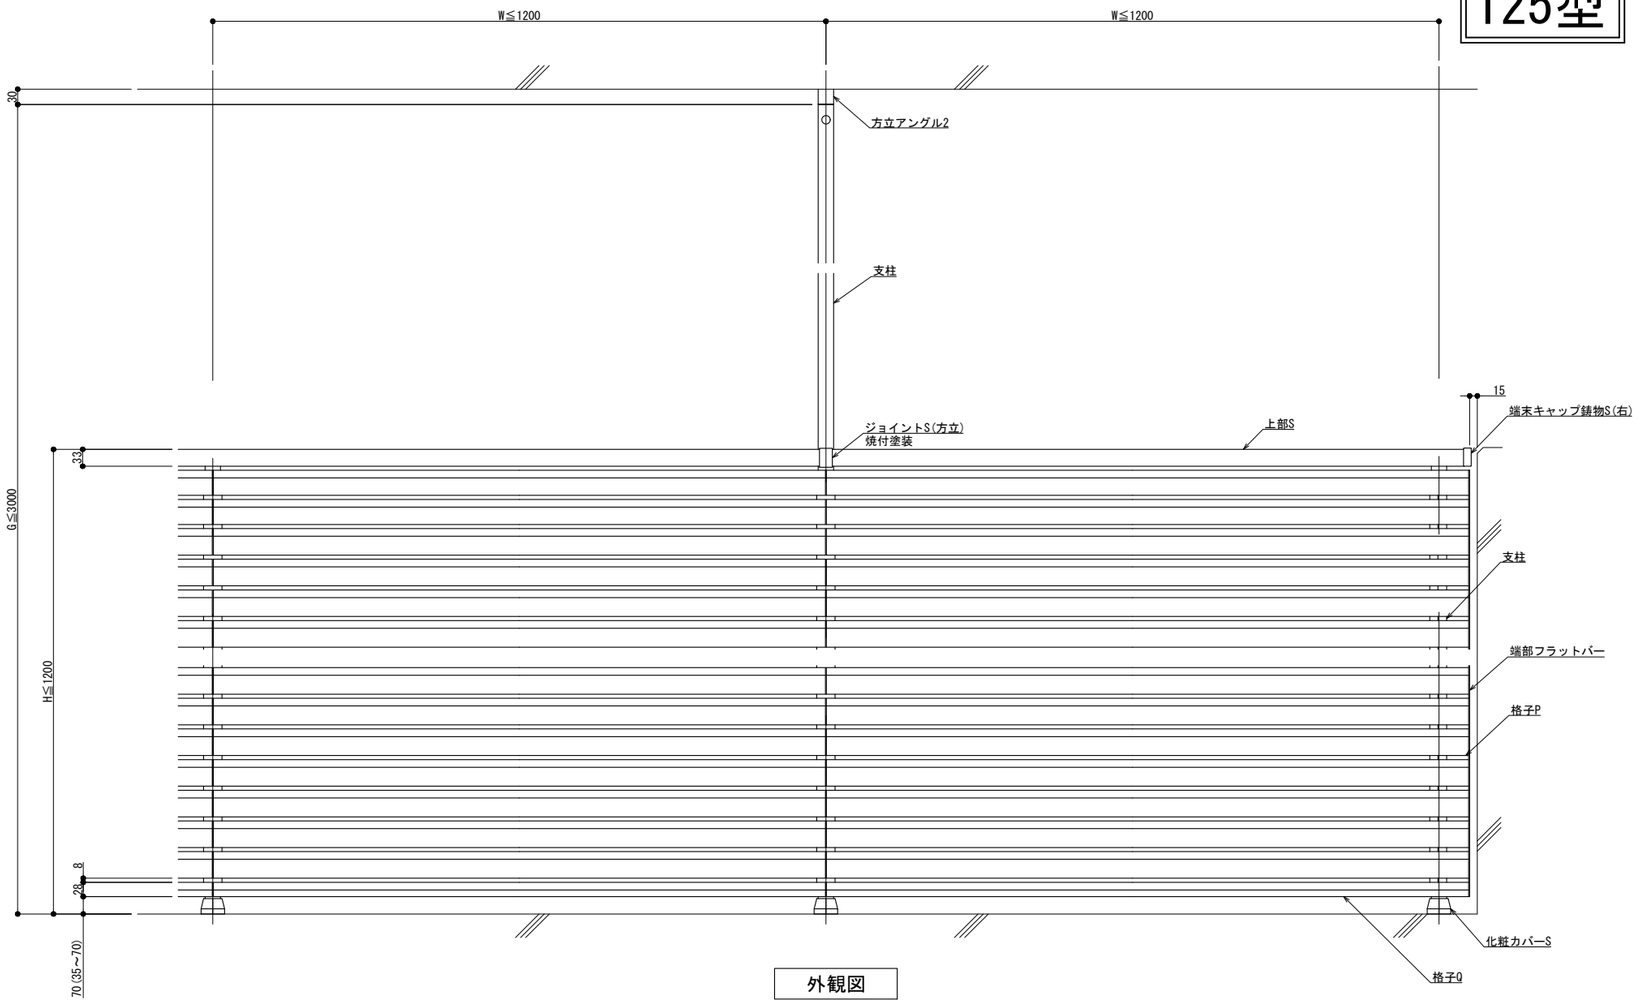

外観図

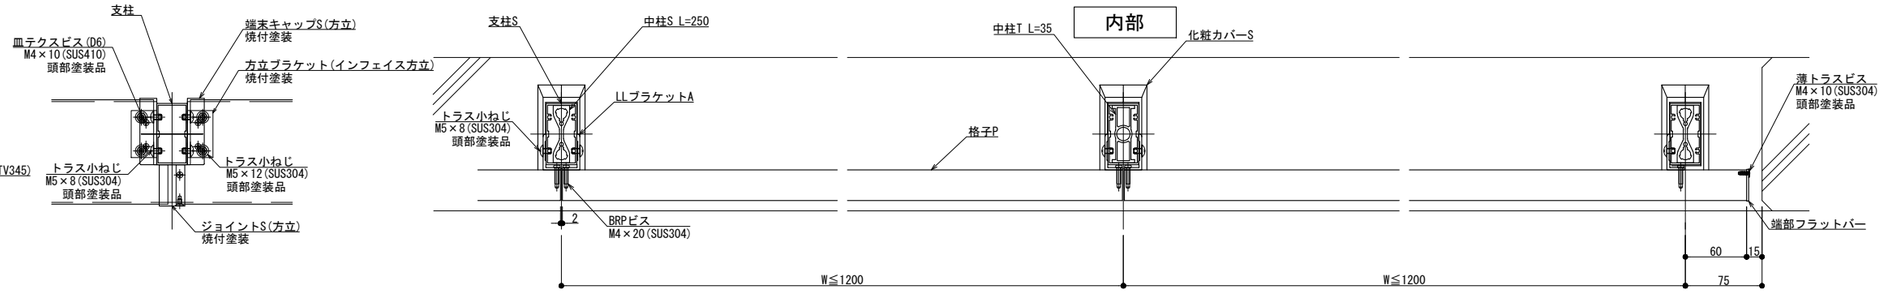

内部

外部

横断面図

躯体勾配
θ° =

※ 勾配10° 迄

変更:2020.11.27

制定:2018.12.14

改訂年月日	概要	特記事項

シルバーライン 井上商事株式会社

作成	設計	担当	検印	工事名	縮尺	通し番号
・	・	・	・	・	A1 1:3 A3 1:6	・ / ・ 枚の内
作成年月日		タイプ		図名	区分	図面番号
・		・		方立支持 後付工法 125型 SLLタイプ納まり図	■	■・■・■

＊ 管理番号 ＊ 000000000.000

150型

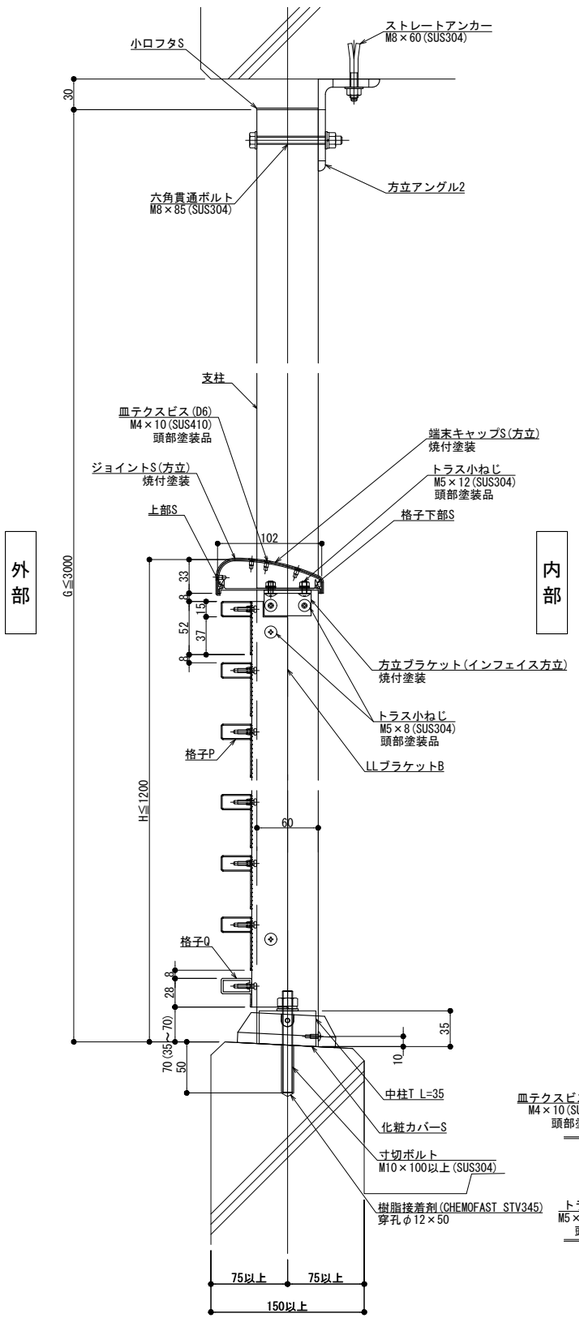

縦断面図

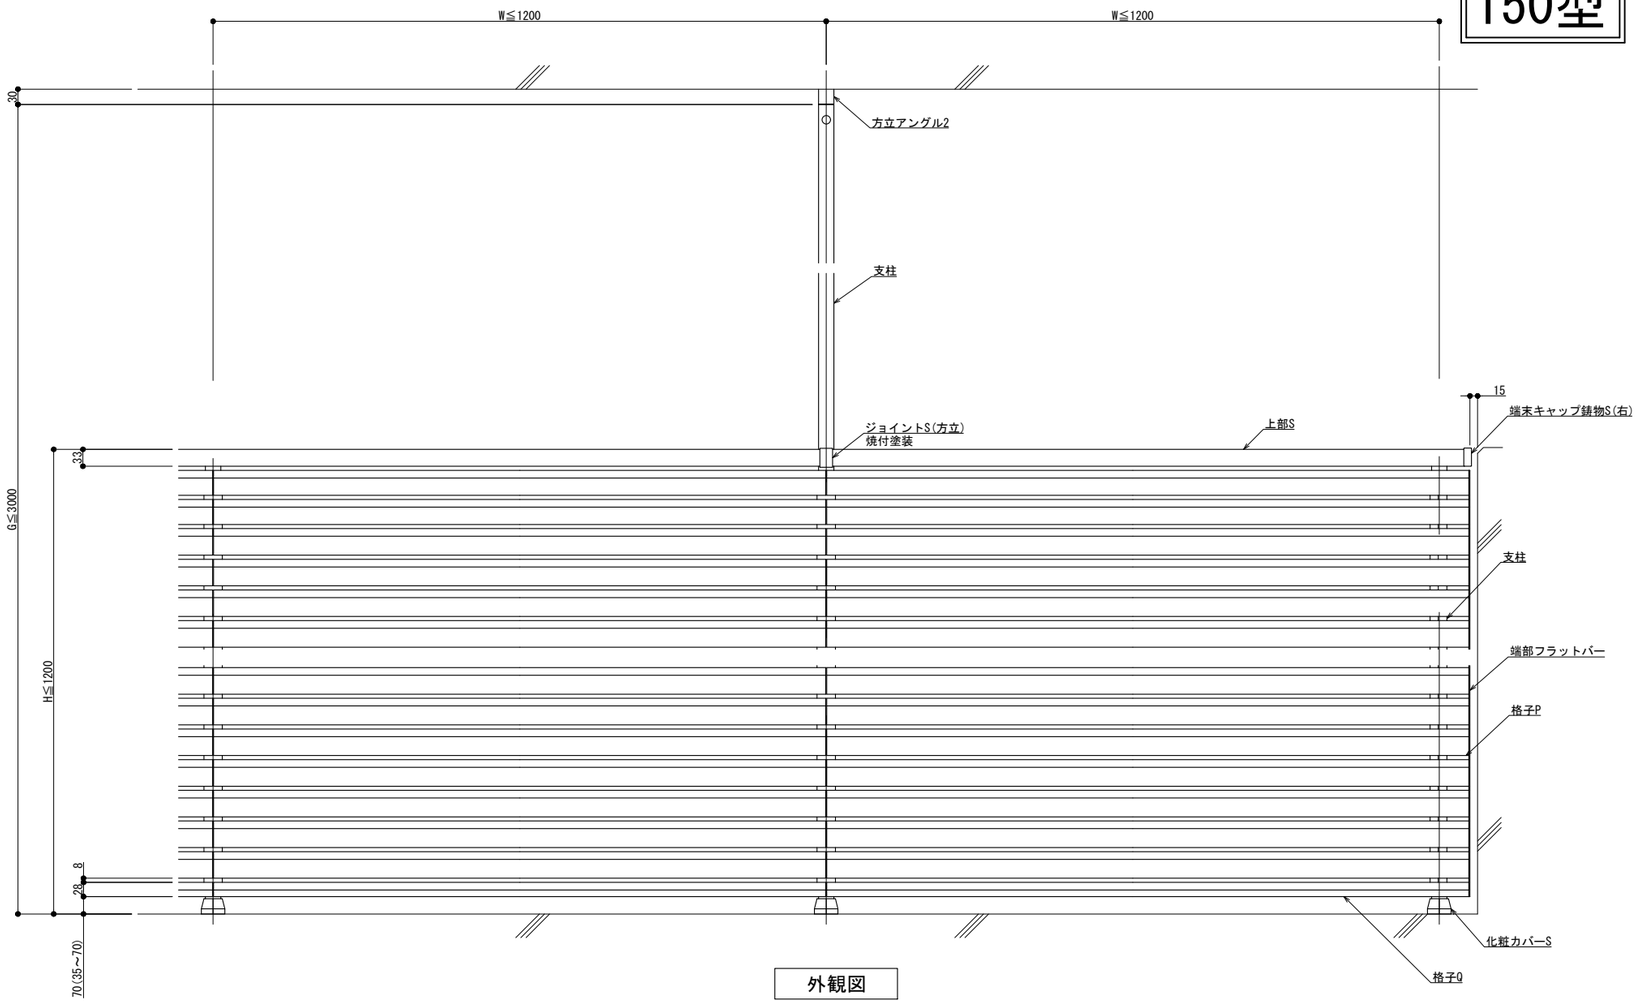

外観図

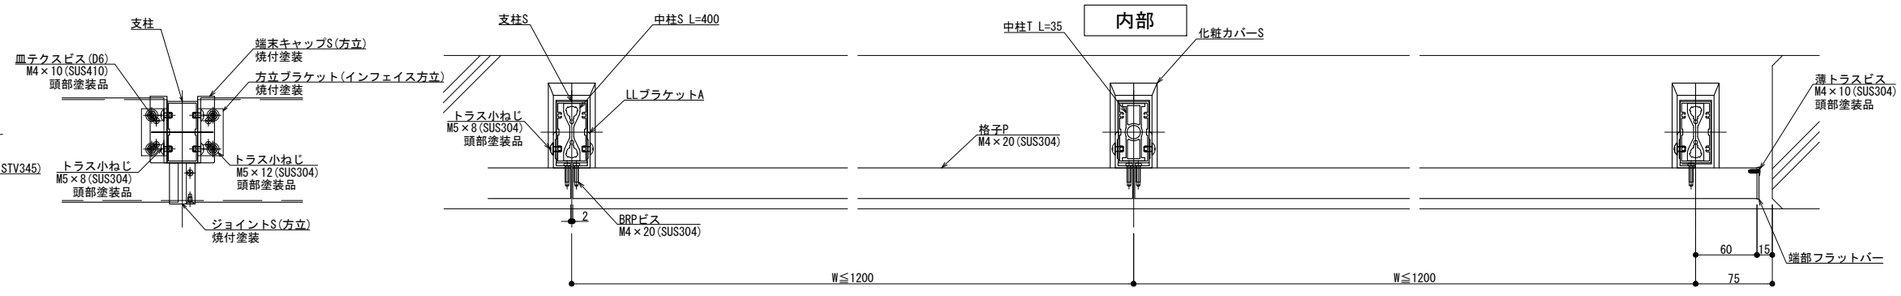

横断面図

躯体勾配
θ° =

※ 勾配10°迄

改訂年月日	概要	特記事項

シルバーライン 井上商事株式会社

作成	設計	担当	検印	工事名	縮尺	通し番号
					A1 1:3 A3 1:6	/ 枚の内
作成年月日		タイプ		図名 方立支持 後付工法 150型 SLLタイプ納まり図	区分	図面番号

＊管理番号＊ OOOOOOOOO, OOO

変更:2020.11.27

制定:2018.12.14