125型

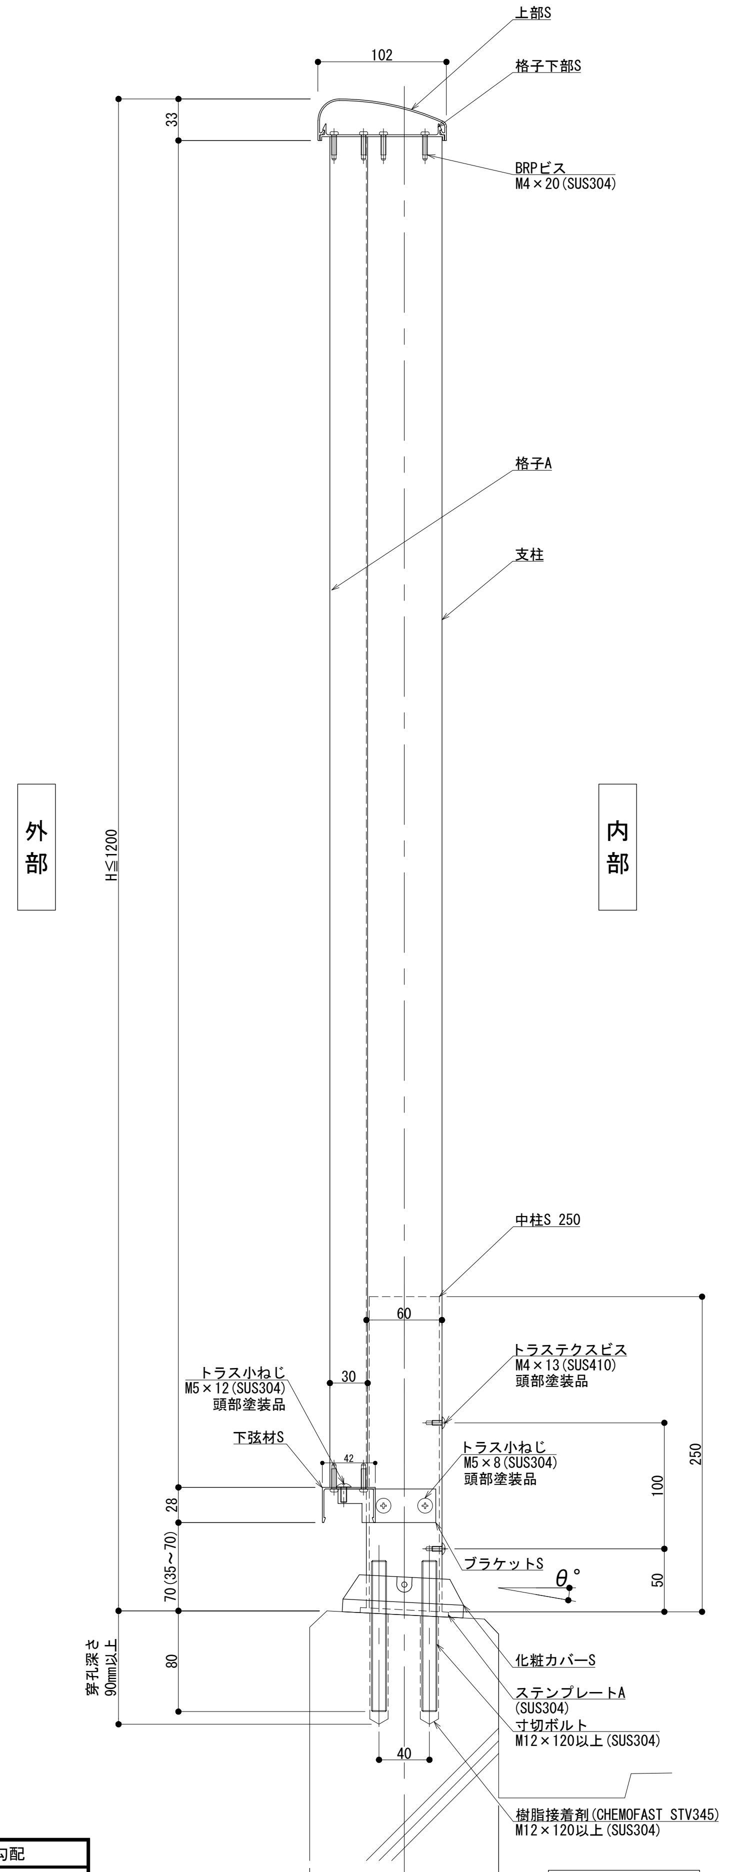
102
上部S
格子下部S
BRPビス
M4×20(SUS304)
33
格子A
支柱
外部
内部
H≦1200
中柱S 250
60
トラステクスビス
M4×13(SUS410)
頭部塗装品
トラス小ねじ
M5×12(SUS304)
頭部塗装品
30
下弦材S
42
トラス小ねじ
M5×8(SUS304)
頭部塗装品
28
100
250
ブラケットS
θ°
70(35～70)
50
化粧カバーS
穿孔深さ
90mm以上
80
ステンプレートA
(SUS304)
寸切ボルト
M12×120以上(SUS304)
40
樹脂接着剤(CHEMOFAST STV345)
M12×120以上(SUS304)
75以上
75以上
150以上

縦断面図

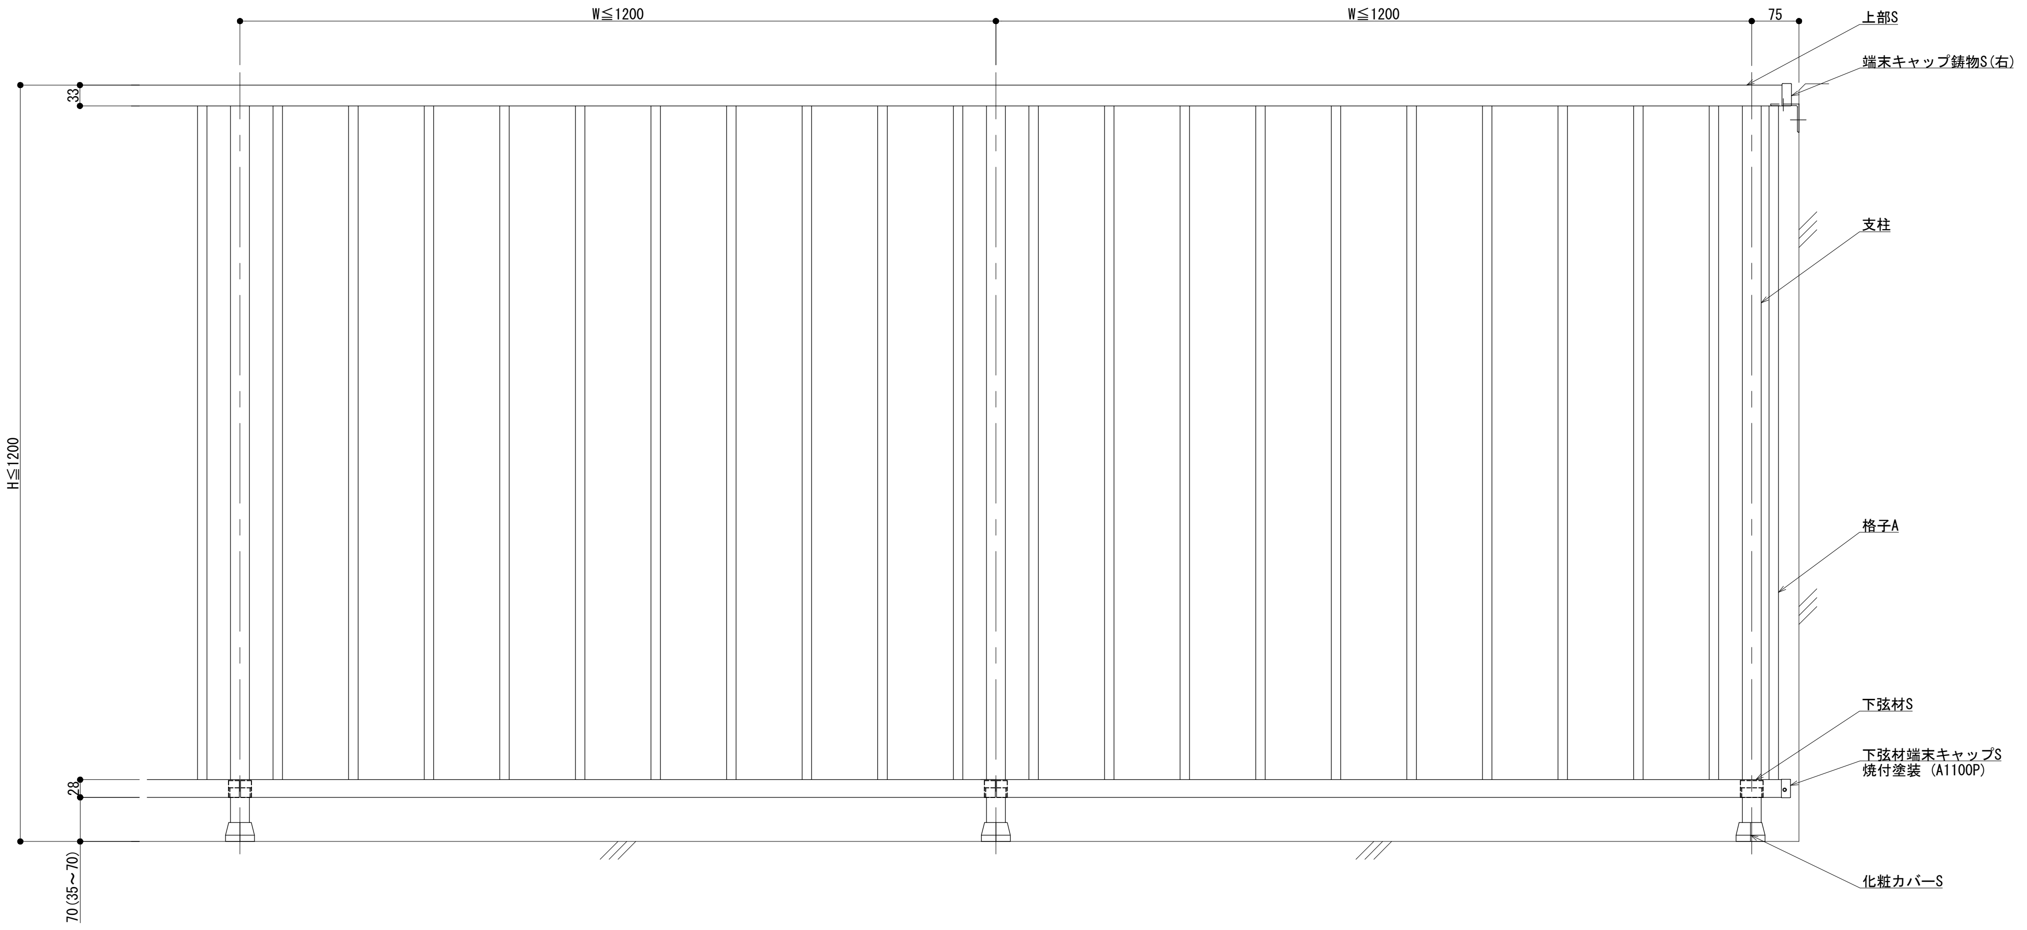
W≦1200
W≦1200
75
上部S
端末キャップ鋳物S(右)
33
支柱
H≦1200
格子A
下弦材S
下弦材端末キャップS
焼付塗装 (A1100P)
28
70(35～70)
化粧カバーS

外観図

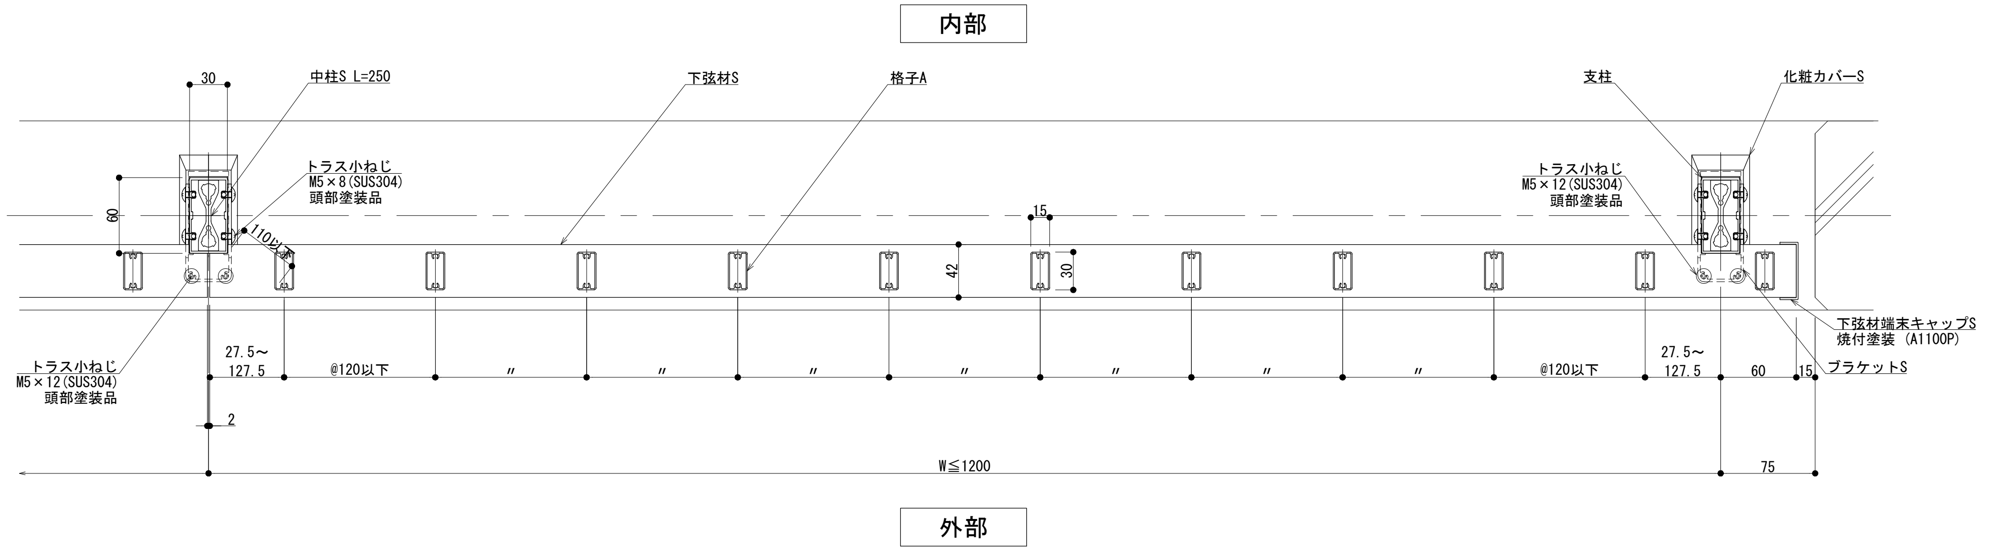
内部
30
中柱S L=250
下弦材S
格子A
支柱
化粧カバーS
トラス小ねじ
M5×8(SUS304)
頭部塗装品
トラス小ねじ
M5×12(SUS304)
頭部塗装品
60
110以上
15
42
30
下弦材端末キャップS
焼付塗装 (A1100P)
ブラケットS
トラス小ねじ
M5×12(SUS304)
頭部塗装品
27.5～
127.5
@120以下
〃
@120以下
27.5～
127.5
60
15
2
W≦1200
75
外部

横断面図

躯体勾配
θ° =

※ 勾配10°迄

変更: 2025.02.12

制定:

改訂	改訂年月日	概要	特記事項
△	・.　・.　・.	・	

シルバーライン
井上商事株式会社

作成	設計	担当	検印	工事名	縮尺	通し番号
・	・	・	・	・	A1 1:3　A3 1:6	・　／・ 枚の内

作成年月日	タイプ	図名	区分	図面番号
・	・	床支持　後付工法　125型　SKタイプ	■	■・・・

＊ 管理番号 ＊　000000000.000

150型

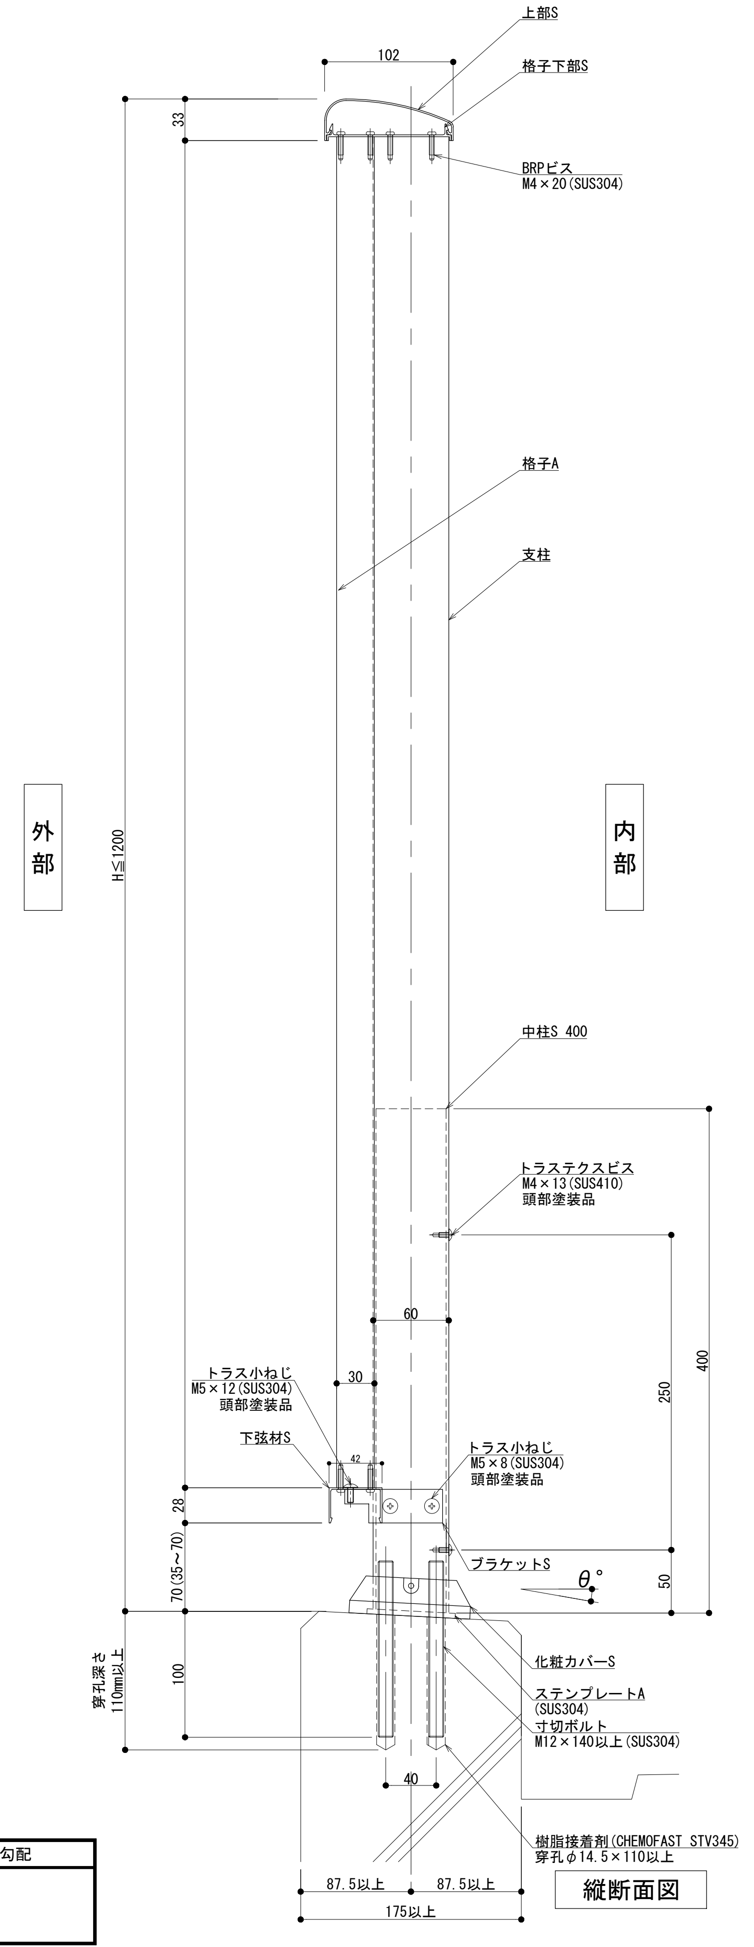
上部S
102
格子下部S
33
BRPビス
M4×20(SUS304)
格子A
支柱
外部
内部
H≦1200
中柱S 400
トラステクスビス
M4×13(SUS410)
頭部塗装品
400
250
60
30
トラス小ねじ
M5×12(SUS304)
頭部塗装品
下弦材S
42
トラス小ねじ
M5×8(SUS304)
頭部塗装品
28
ブラケットS
θ°
50
70(35~70)
穿孔深さ
110mm以上
100
化粧カバーS
ステンプレートA
(SUS304)
寸切ボルト
M12×140以上(SUS304)
40
樹脂接着剤(CHEMOFAST STV345)
穿孔φ14.5×110以上
87.5以上
87.5以上
175以上

縦断面図

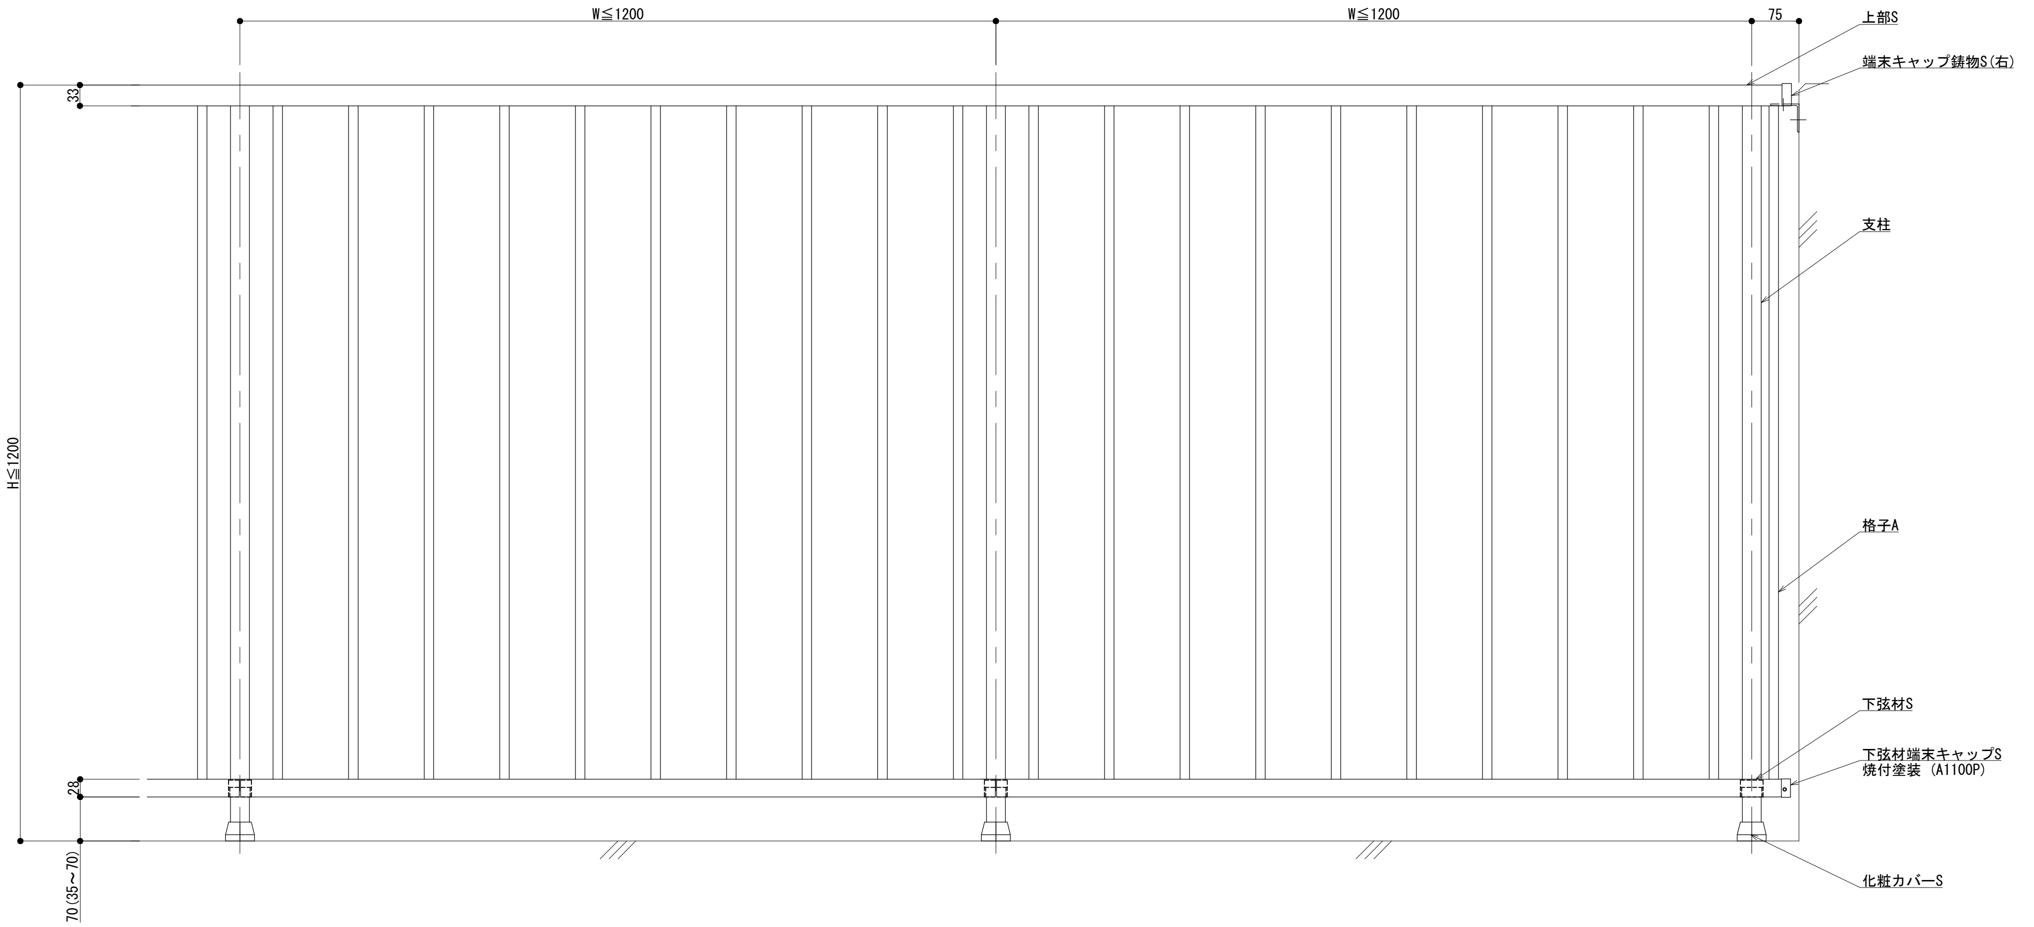
W≦1200
W≦1200
75
上部S
端末キャップ鋳物S(右)
33
支柱
H≦1200
格子A
下弦材S
下弦材端末キャップS
焼付塗装 (A1100P)
28
70(35~70)
化粧カバーS

外観図

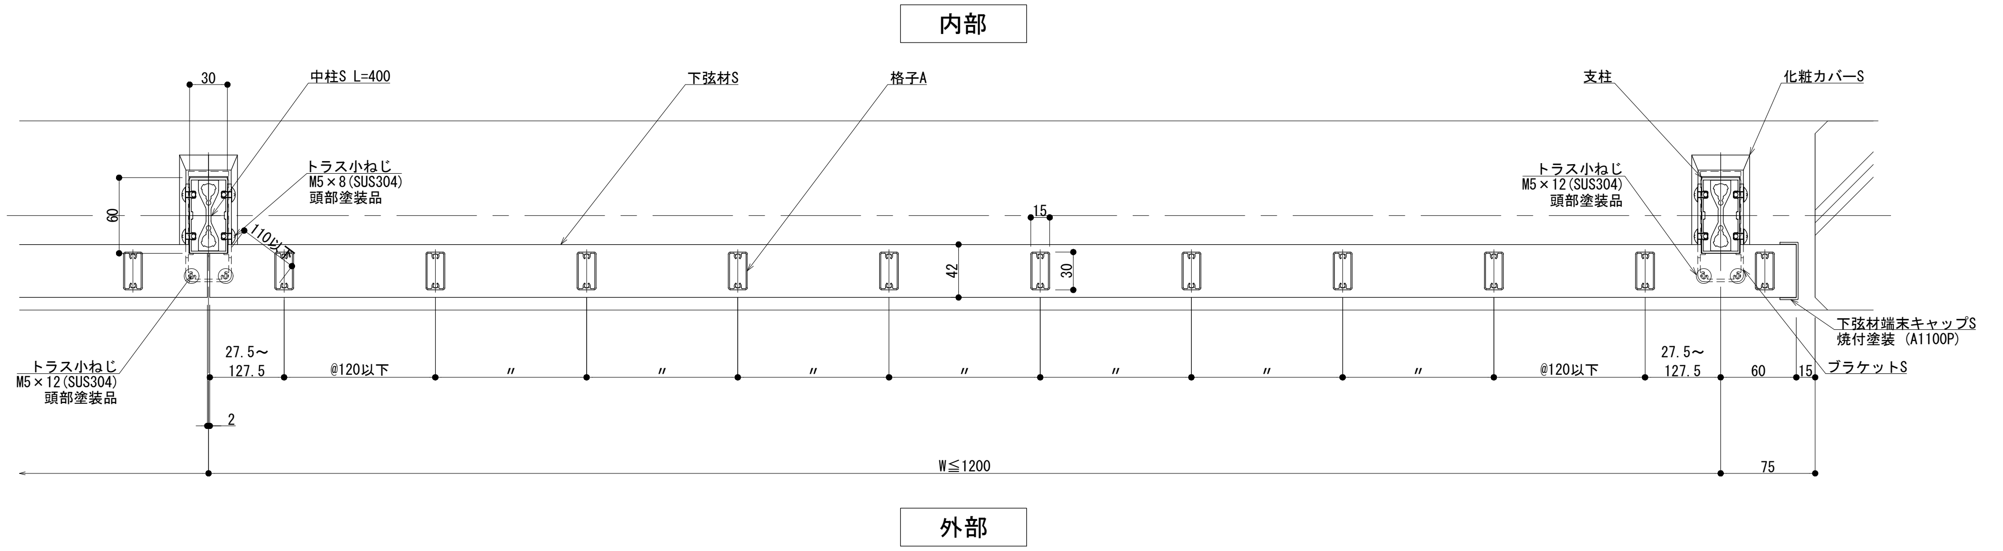
内部
30
中柱S L=400
下弦材S
格子A
支柱
化粧カバーS
トラス小ねじ
M5×8(SUS304)
頭部塗装品
トラス小ねじ
M5×12(SUS304)
頭部塗装品
60
110以下
15
42
30
下弦材端末キャップS
焼付塗装 (A1100P)
ブラケットS
トラス小ねじ
M5×12(SUS304)
頭部塗装品
27.5~
127.5
@120以下
〃
〃
〃
〃
〃
〃
〃
@120以下
27.5~
127.5
60
15
2
W≦1200
75
外部

横断面図

躯体勾配
θ° =

※ 勾配10° 迄

変更:2025.02.12

制定:

	改訂年月日	概　要	特記事項
改訂			
⚠	‘.　.　.	.	

シルバーライン
井上商事株式会社

作成	設計	担当	検印	工事名	縮尺	通し番号
.	.	.	.	.	A1 1:3　A3 1:6	. ／ . 枚の内

作成年月日	タイプ	図名	区分	図面番号
.	.	床支持　後付工法　150型　SKタイプ	■	■ . . .

＊ 管理番号 ＊　000000000.000

300型

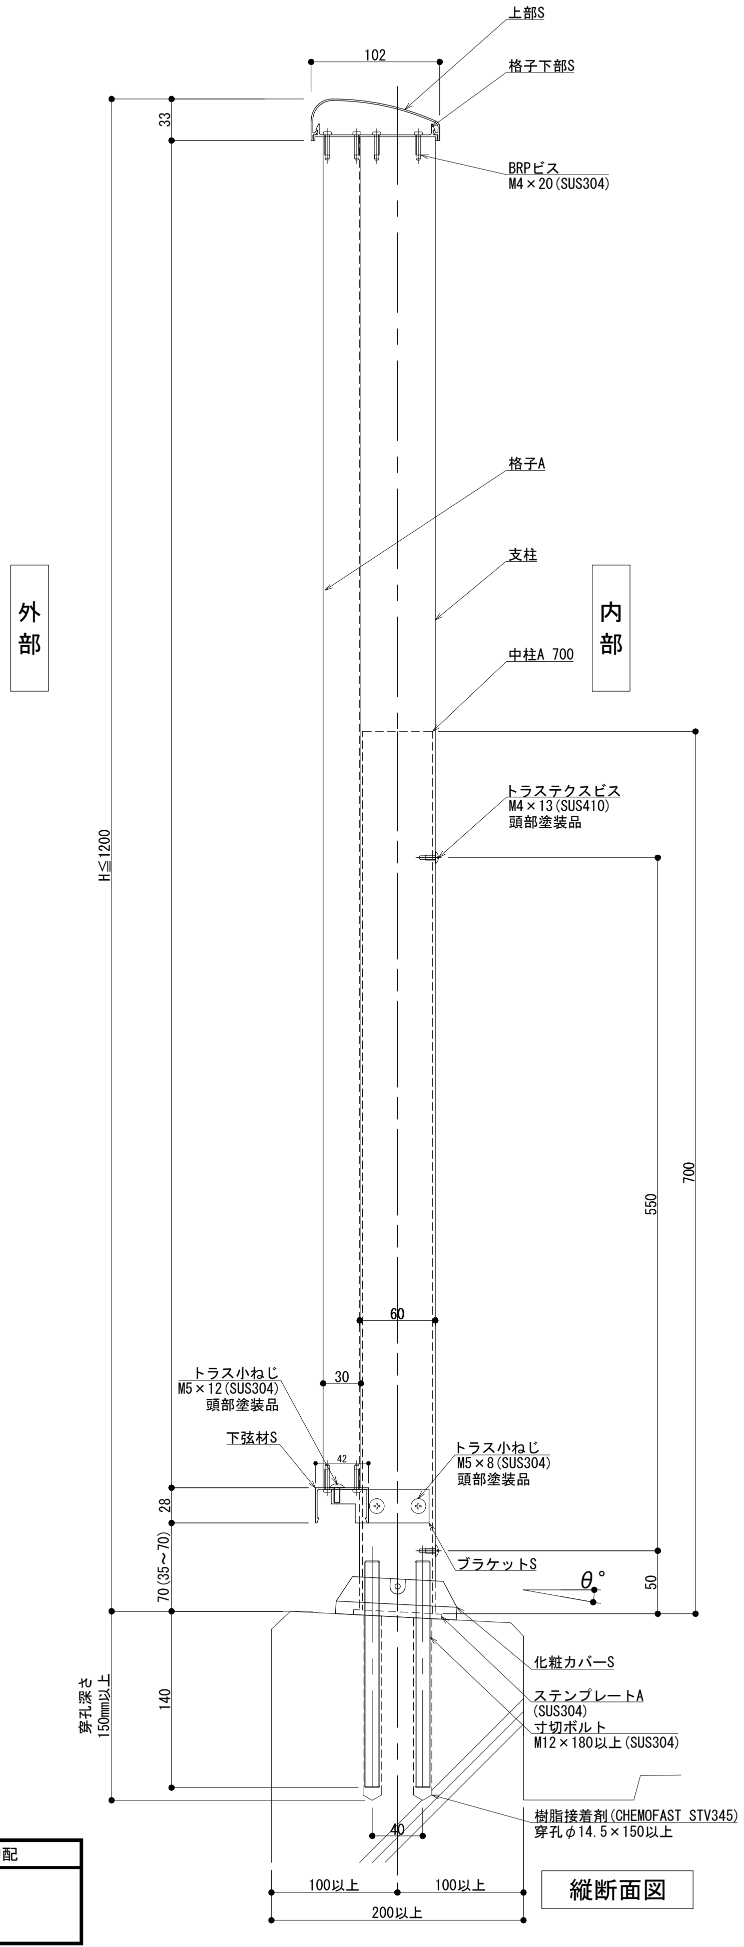
上部S
格子下部S
102
33
BRPビス
M4×20(SUS304)
格子A
支柱
外部
内部
中柱A 700
H≦1200
トラステクスビス
M4×13(SUS410)
頭部塗装品
550
700
60
30
トラス小ねじ
M5×12(SUS304)
頭部塗装品
下弦材S
42
トラス小ねじ
M5×8(SUS304)
頭部塗装品
28
70(35～70)
ブラケットS
θ°
50
化粧カバーS
ステンプレートA
(SUS304)
寸切ボルト
M12×180以上(SUS304)
穿孔深さ
150mm以上
140
樹脂接着剤(CHEMOFAST STV345)
穿孔φ14.5×150以上
40
100以上
100以上
200以上

縦断面図

躯体勾配
θ° =

※ 勾配10°迄

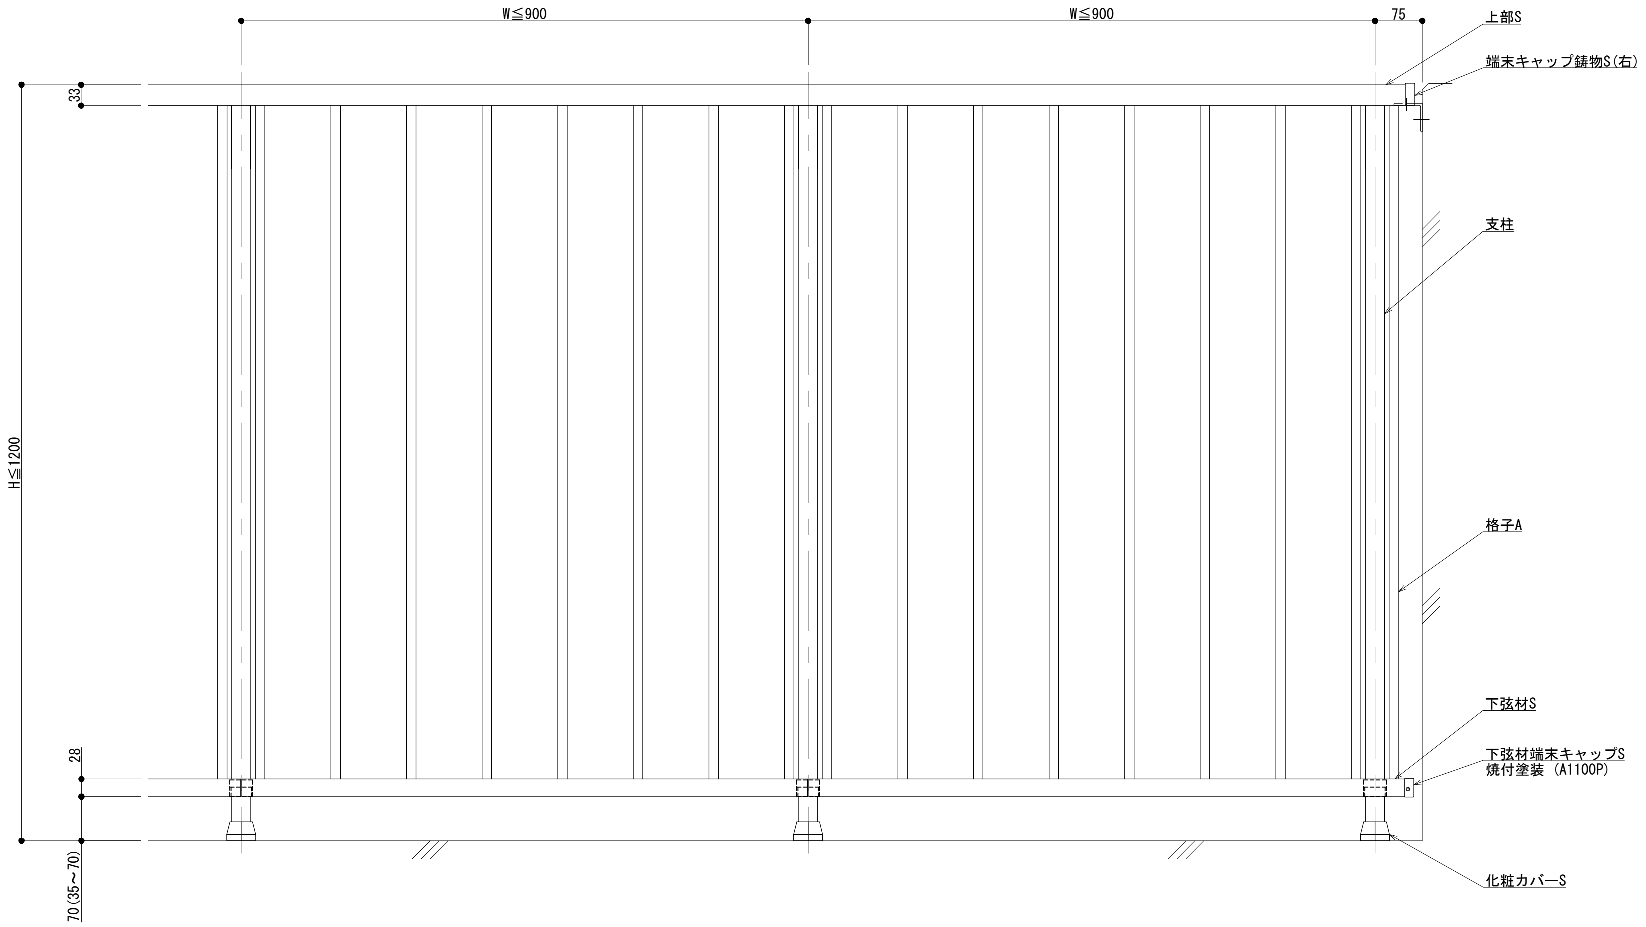
W≦900
W≦900
75
上部S
端末キャップ鋳物S(右)
33
支柱
H≦1200
格子A
下弦材S
28
下弦材端末キャップS
焼付塗装 (A1100P)
70(35～70)
化粧カバーS

外観図

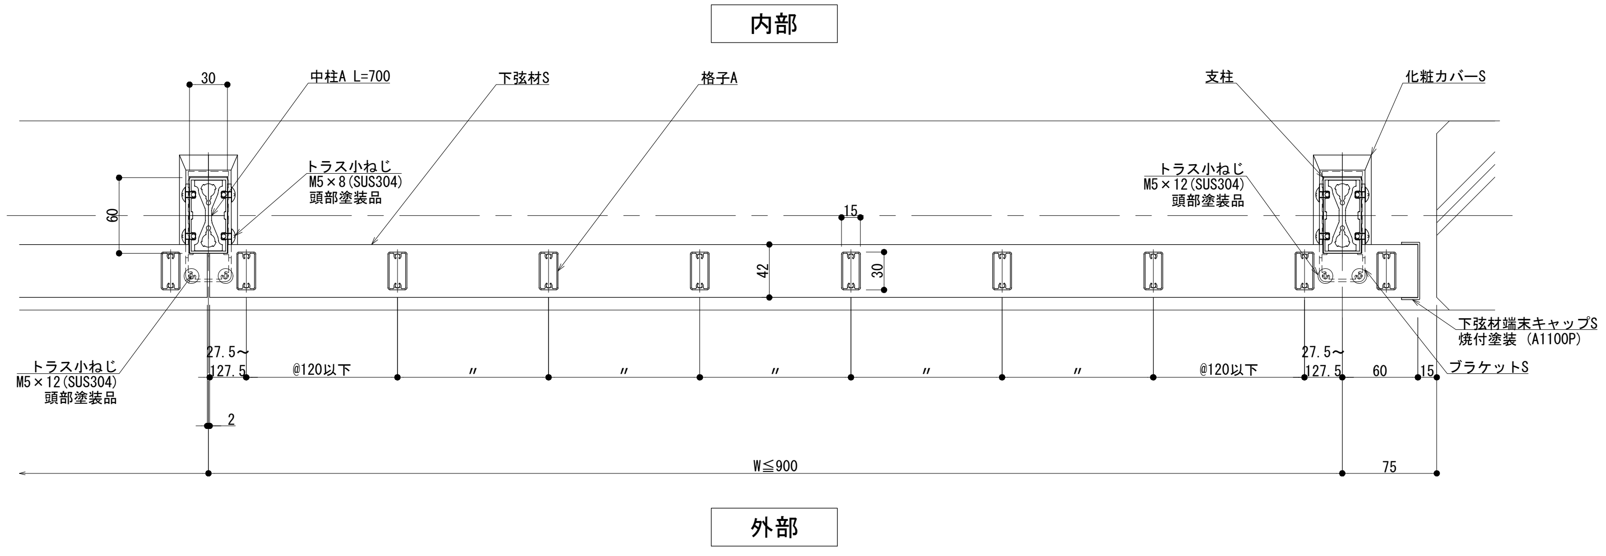
内部
30
中柱A L=700
下弦材S
格子A
支柱
化粧カバーS
トラス小ねじ
M5×8(SUS304)
頭部塗装品
トラス小ねじ
M5×12(SUS304)
頭部塗装品
60
15
42
30
下弦材端末キャップS
焼付塗装 (A1100P)
トラス小ねじ
M5×12(SUS304)
頭部塗装品
27.5～
127.5
@120以下
〃
〃
〃
〃
〃
@120以下
27.5～
127.5
60
15
ブラケットS
2
W≦900
75
外部

横断面図

変更:2025.02.12

制定:

改訂	改訂年月日	概　要	特　記　事　項
△	・・・・	・	

シルバーライン
井上商事株式会社

作成	設計	担当	検印	工事名	縮尺	通し番号
・	・	・	・	・	A1 1:3　A3 1:6	・　／・枚の内

作成年月日	タイプ	図名	区分	図面番号
・	・	床支持　後付工法　300型　SKタイプ	■	■・・・

＊ 管理番号 ＊　000000000.000

125型

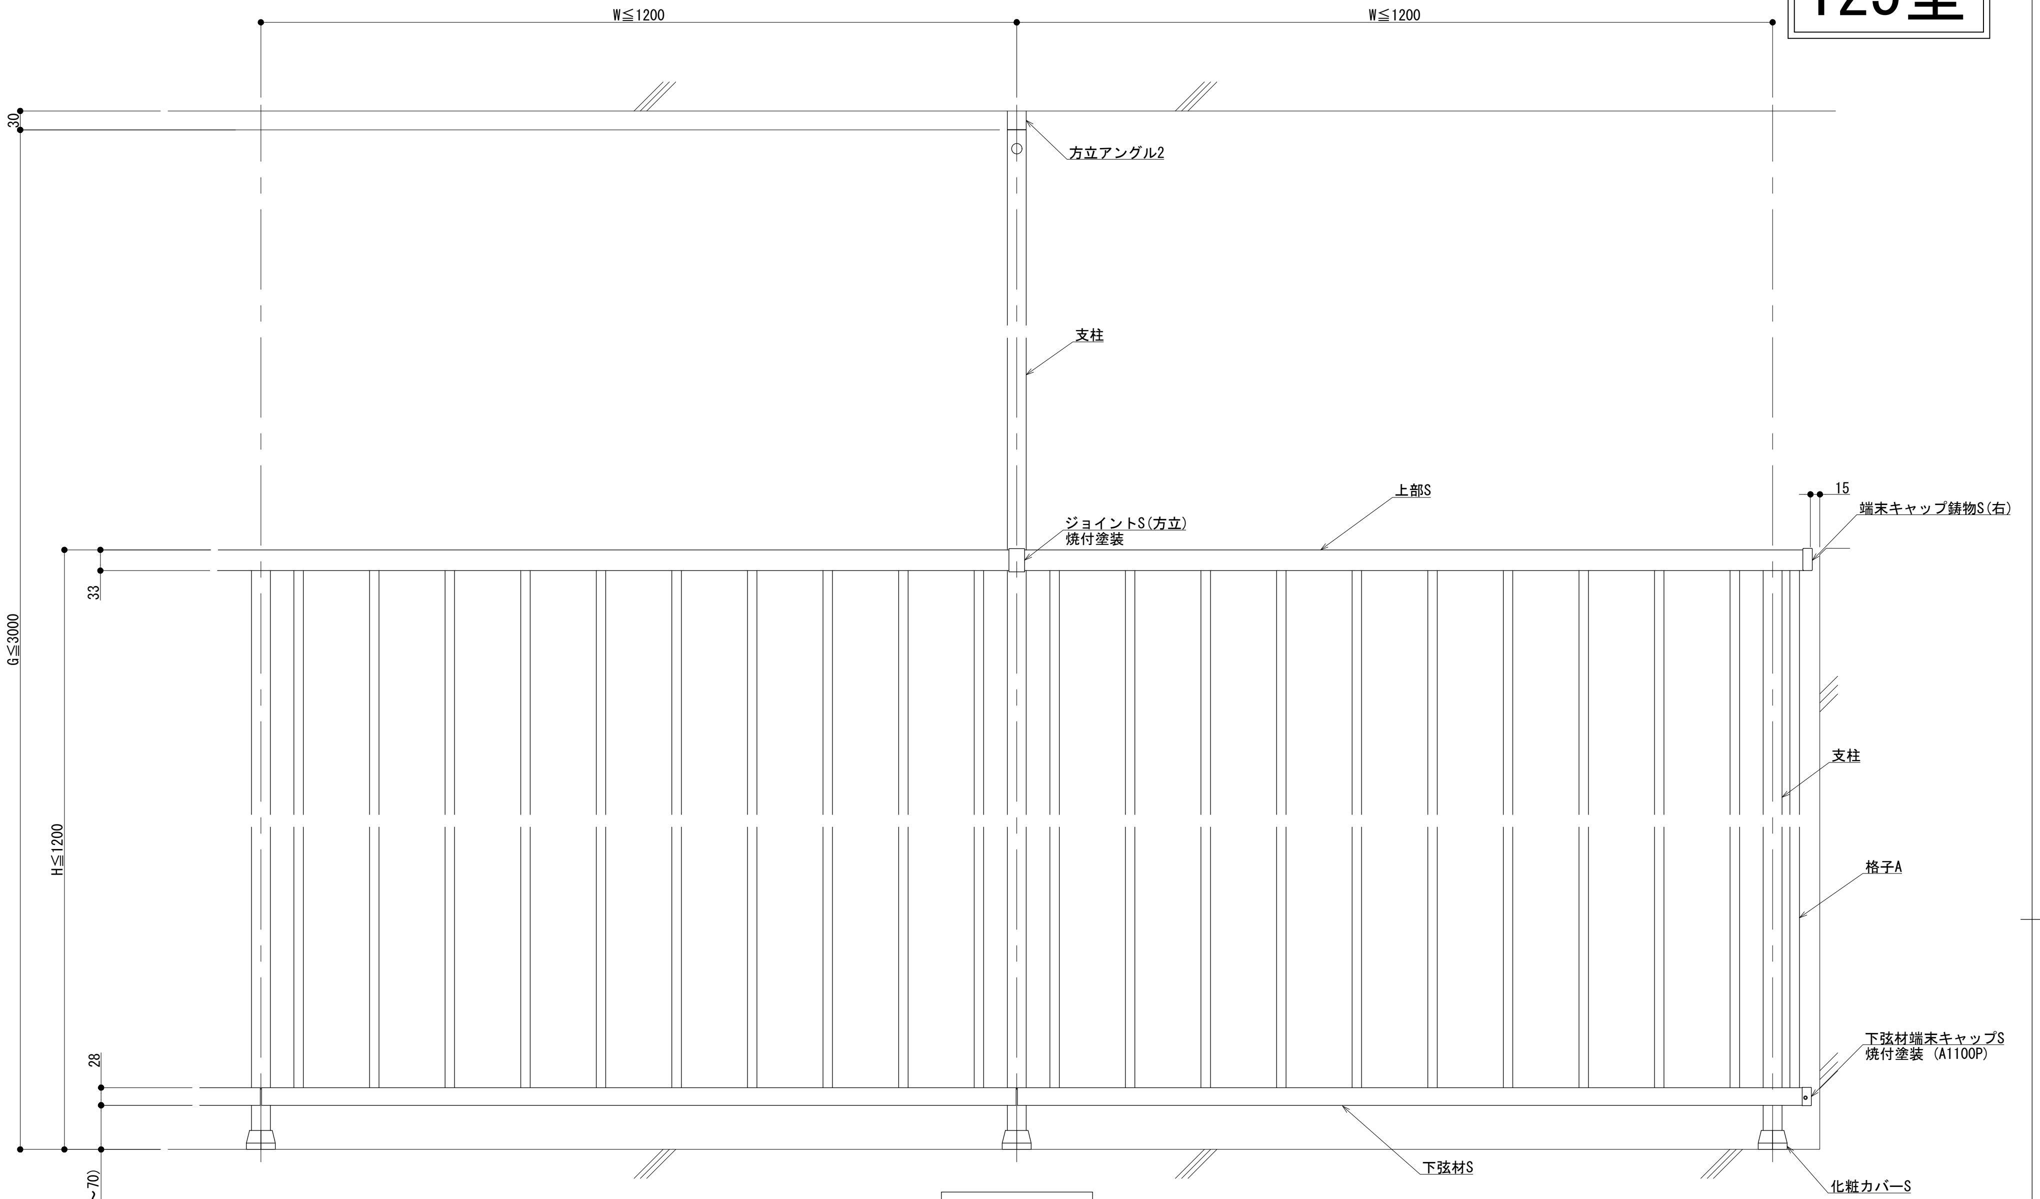
W≦1200
W≦1200
30
方立アングル2
支柱
上部S
ジョイントS(方立)
焼付塗装
15
端末キャップ鋳物S(右)
33
G≦3000
H≦1200
支柱
格子A
28
下弦材端末キャップS
焼付塗装 (A1100P)
70(35~70)
下弦材S
化粧カバーS

外観図

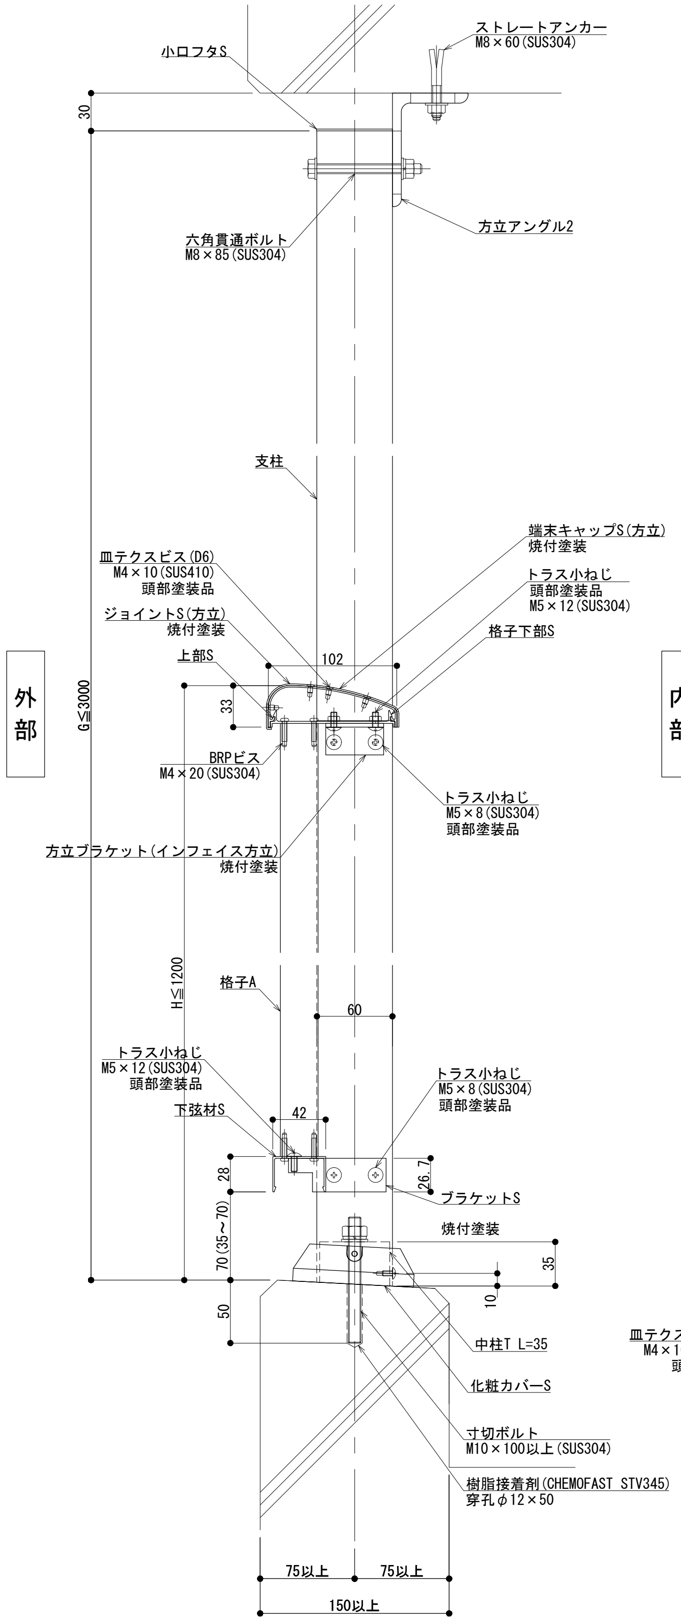
ストレートアンカー
M8×60(SUS304)
小口フタS
30
六角貫通ボルト
M8×85(SUS304)
方立アングル2
支柱
外部
内部
G≦3000
端末キャップS(方立)
焼付塗装
皿テクスビス(D6)
M4×10(SUS410)
頭部塗装品
トラス小ねじ
頭部塗装品
M5×12(SUS304)
ジョイントS(方立)
焼付塗装
格子下部S
上部S
102
33
BRPビス
M4×20(SUS304)
トラス小ねじ
M5×8(SUS304)
頭部塗装品
方立ブラケット(インフェイス方立)
焼付塗装
H≦1200
格子A
60
トラス小ねじ
M5×12(SUS304)
頭部塗装品
トラス小ねじ
M5×8(SUS304)
頭部塗装品
下弦材S
42
28
26.7
ブラケットS
焼付塗装
70(35~70)
35
10
50
中柱T L=35
化粧カバーS
寸切ボルト
M10×100以上(SUS304)
樹脂接着剤(CHEMOFAST STV345)
穿孔φ12×50
75以上
75以上
150以上

躯体勾配
θ° =

※ 勾配10°迄

縦断面図

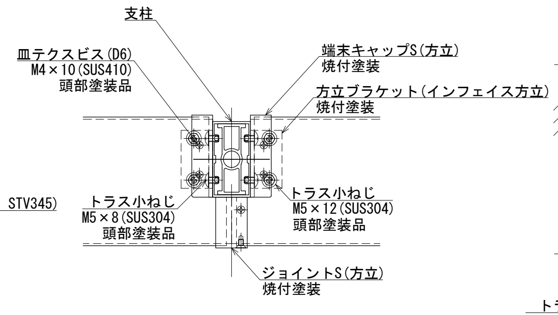
支柱
皿テクスビス(D6)
M4×10(SUS410)
頭部塗装品
端末キャップS(方立)
焼付塗装
方立ブラケット(インフェイス方立)
焼付塗装
トラス小ねじ
M5×8(SUS304)
頭部塗装品
トラス小ねじ
M5×12(SUS304)
頭部塗装品
ジョイントS(方立)
焼付塗装

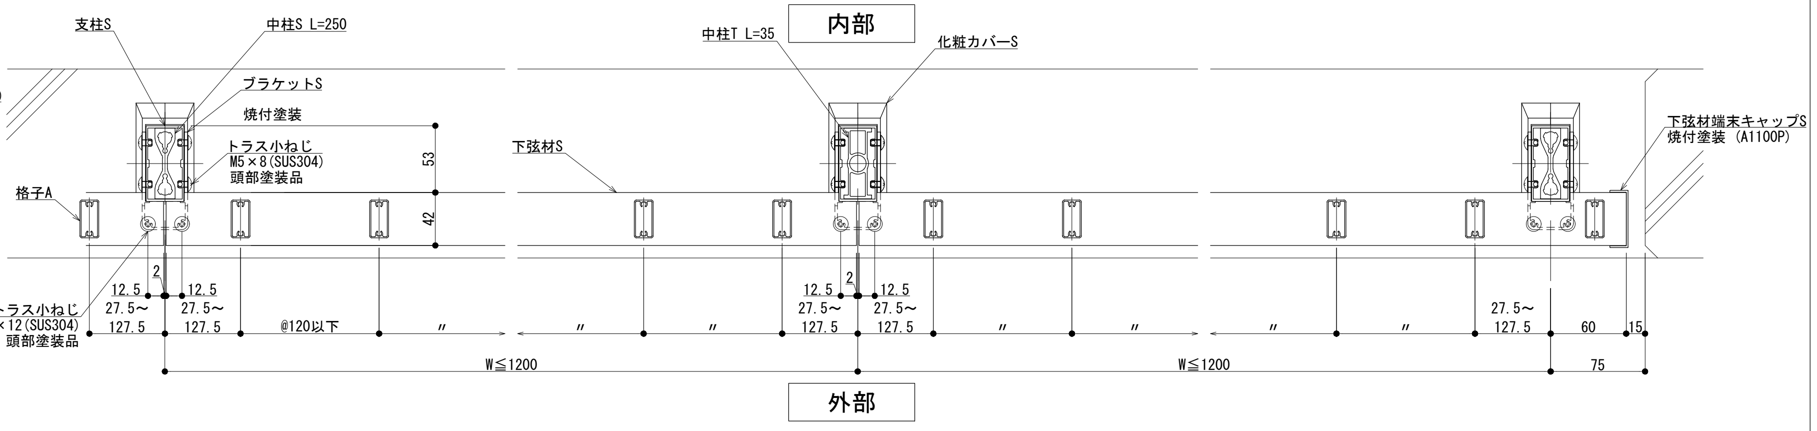
内部
支柱S
中柱S L=250
ブラケットS
焼付塗装
トラス小ねじ
M5×8(SUS304)
頭部塗装品
53
42
格子A
中柱T L=35
化粧カバーS
下弦材S
下弦材端末キャップS
焼付塗装 (A1100P)
2
12.5
27.5~
127.5
トラス小ねじ
M5×12(SUS304)
頭部塗装品
@120以下
〃
60
15
75
W≦1200
W≦1200
外部

横断面図

変更:2023.01.27

制定:2017.03.22

改訂	改訂年月日	概要	特記事項
△A	‘. . .	.	

シルバーライン
井上商事株式会社

作成	設計	担当	検印	工事名	縮尺	通し番号
.	.	.	.	.	A1 1:3 A3 1:6	. ／ . 枚の内
作成年月日		タイプ		図名	区分	図面番号
.		.		方立支持 後付工法 125型 SKタイプ	■	■ . . .

＊ 管理番号 ＊ 000000000.000

150型

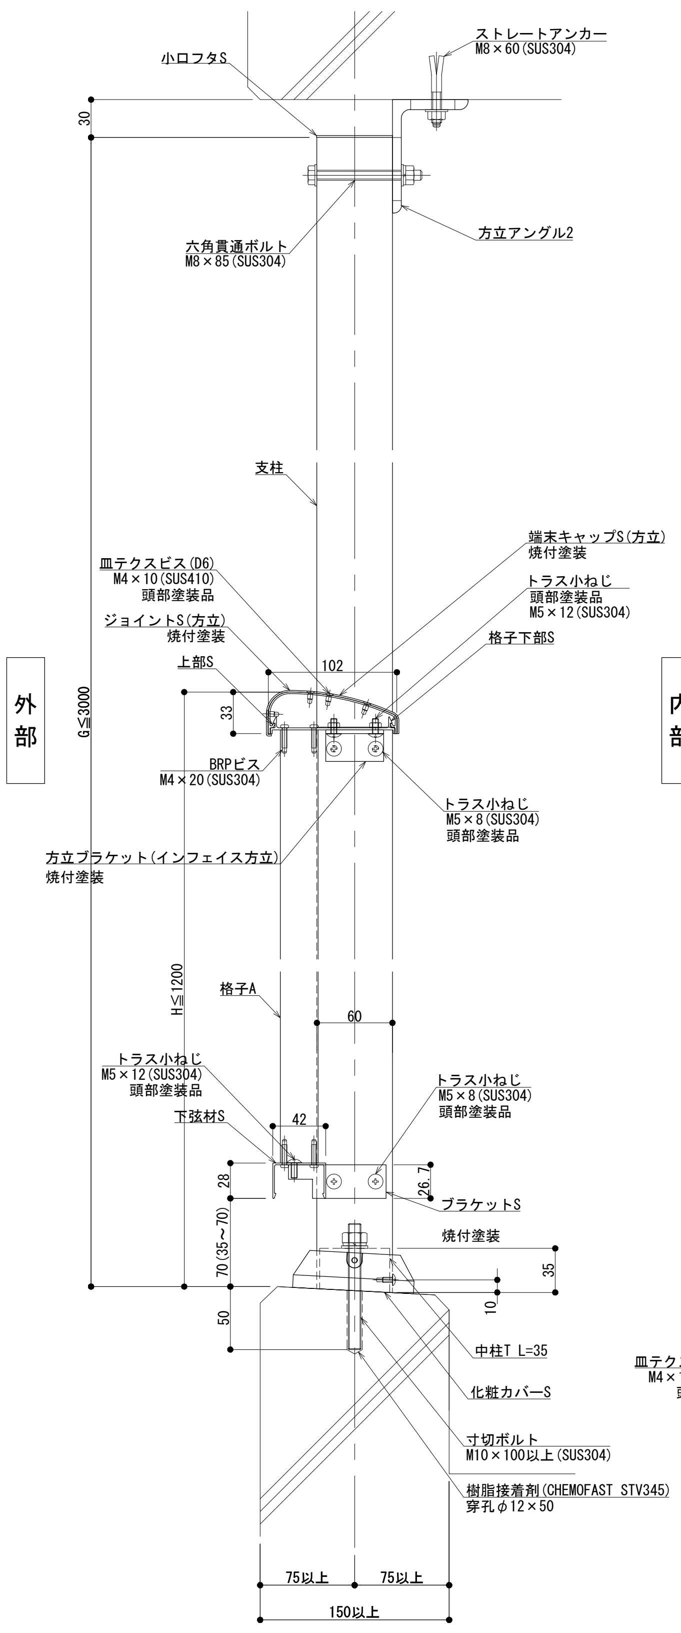

小口フタS
ストレートアンカー
M8×60(SUS304)
30
六角貫通ボルト
M8×85(SUS304)
方立アングル2
支柱
端末キャップS(方立)
焼付塗装
皿テクスビス(D6)
M4×10(SUS410)
頭部塗装品
トラス小ねじ
頭部塗装品
M5×12(SUS304)
ジョイントS(方立)
焼付塗装
格子下部S
上部S
102
33
外
部
内
部
G≦3000
BRPビス
M4×20(SUS304)
トラス小ねじ
M5×8(SUS304)
頭部塗装品
方立ブラケット(インフェイス方立)
焼付塗装
H≦1200
格子A
60
トラス小ねじ
M5×12(SUS304)
頭部塗装品
トラス小ねじ
M5×8(SUS304)
頭部塗装品
下弦材S
42
28
26.7
ブラケットS
焼付塗装
70(35~70)
35
10
50
中柱T L=35
化粧カバーS
寸切ボルト
M10×100以上(SUS304)
樹脂接着剤(CHEMOFAST STV345)
穿孔φ12×50
75以上
75以上
150以上

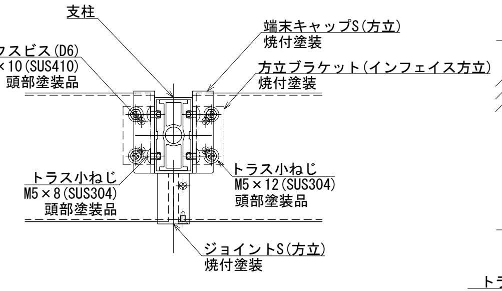

支柱
皿テクスビス(D6)
M4×10(SUS410)
頭部塗装品
端末キャップS(方立)
焼付塗装
方立ブラケット(インフェイス方立)
焼付塗装
トラス小ねじ
M5×8(SUS304)
頭部塗装品
トラス小ねじ
M5×12(SUS304)
頭部塗装品
ジョイントS(方立)
焼付塗装

縦断面図

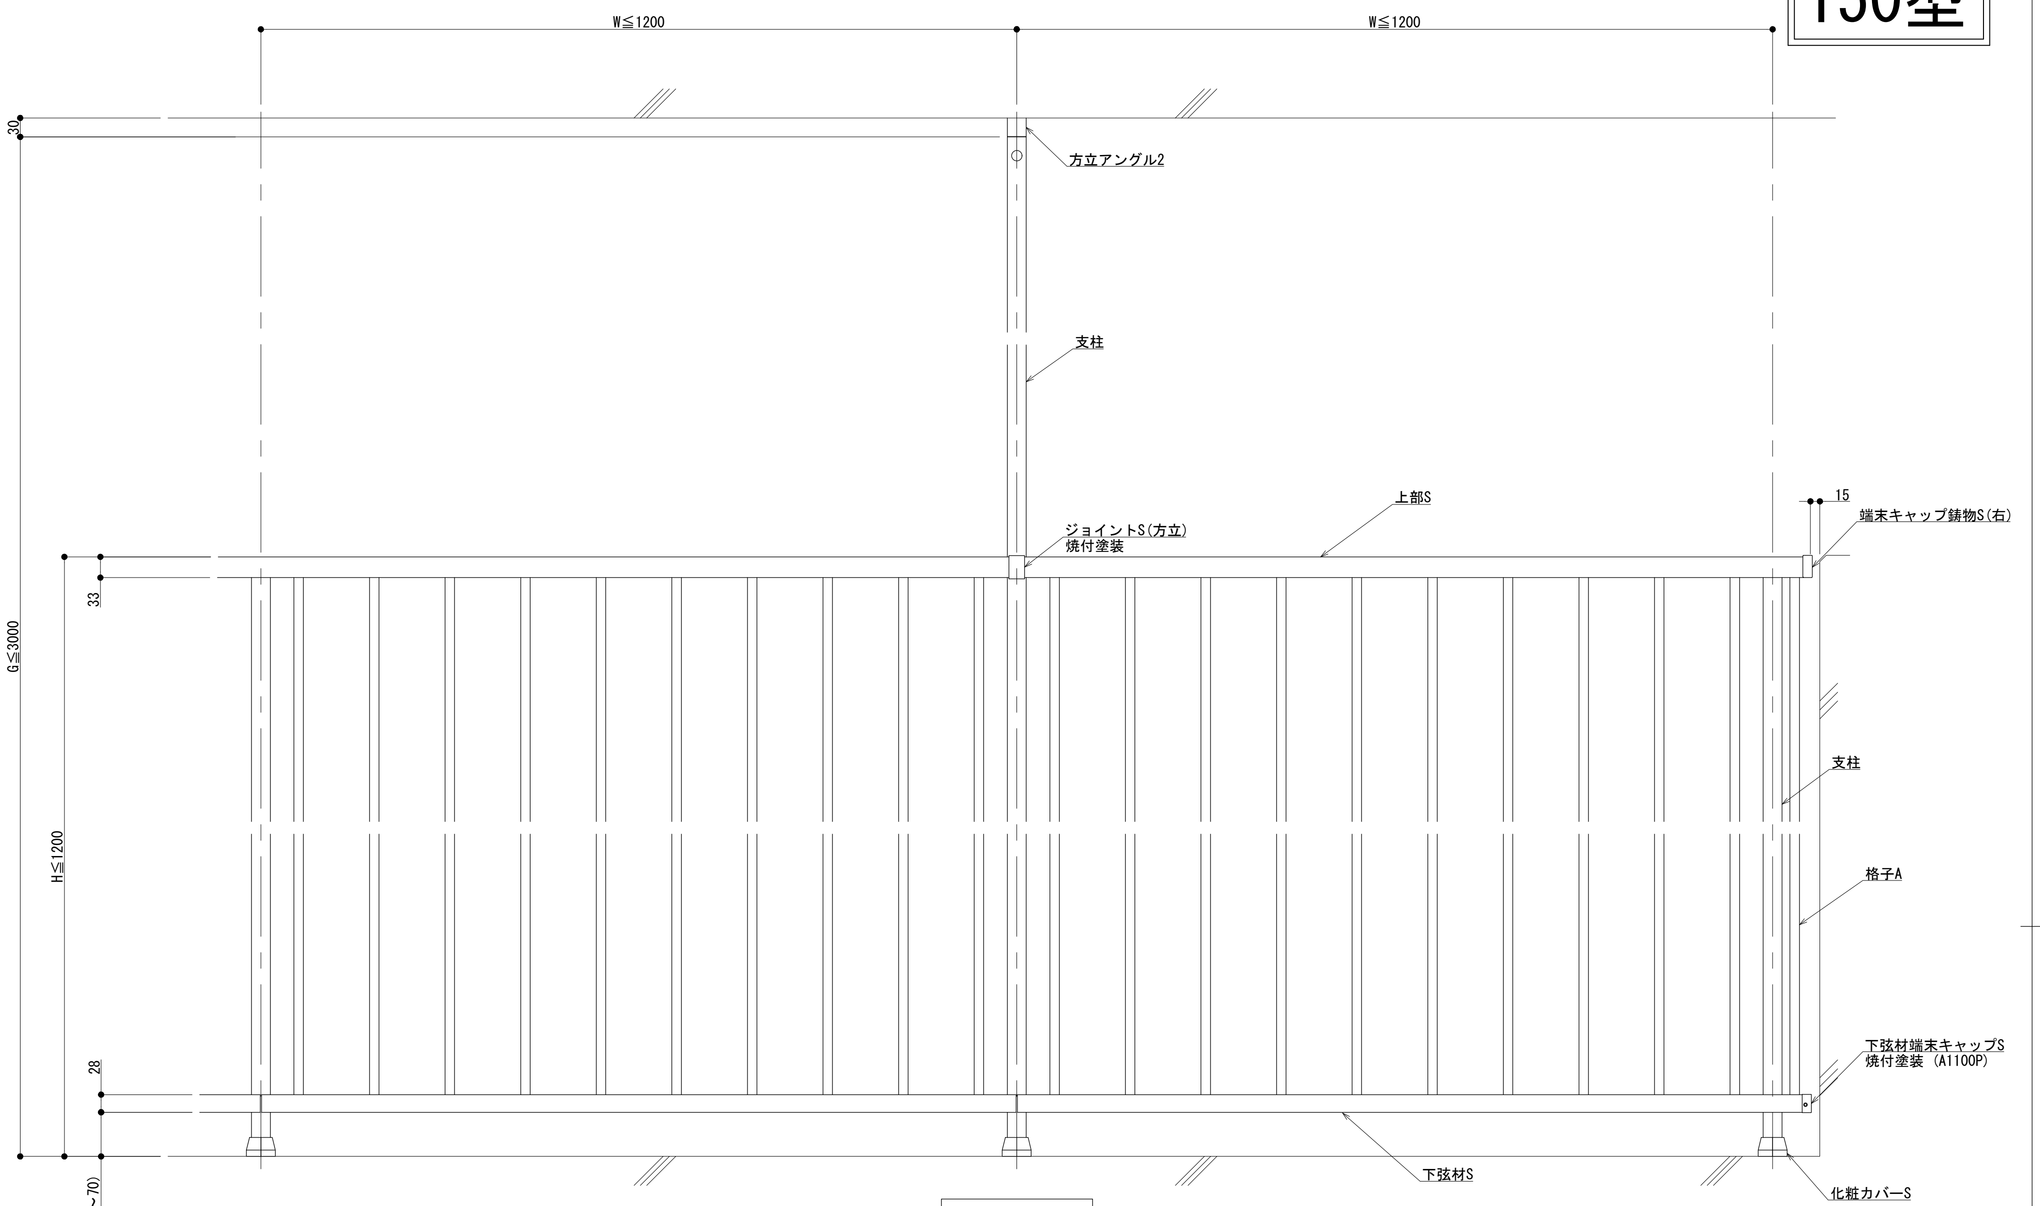

W≦1200
W≦1200
30
方立アングル2
支柱
G≦3000
上部S
15
端末キャップ鋳物S(右)
ジョイントS(方立)
焼付塗装
33
H≦1200
支柱
格子A
28
下弦材端末キャップS
焼付塗装 (A1100P)
70(35~70)
下弦材S
化粧カバーS

外観図

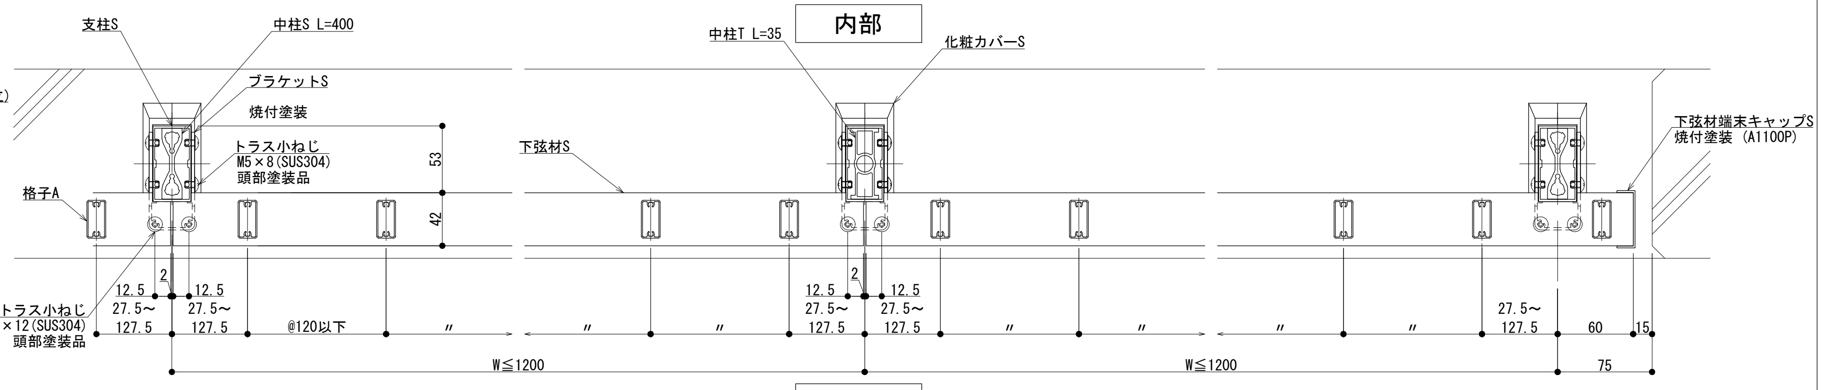

内部
支柱S
中柱S L=400
ブラケットS
焼付塗装
トラス小ねじ
M5×8(SUS304)
頭部塗装品
53
42
格子A
中柱T L=35
化粧カバーS
下弦材S
下弦材端末キャップS
焼付塗装 (A1100P)
トラス小ねじ
M5×12(SUS304)
頭部塗装品
2
12.5
27.5~
127.5
@120以下
〃
60
15
W≦1200
W≦1200
75
外部

横断面図

躯体勾配
θ° =

※ 勾配10° 迄

変更:2023.01.27

制定:2017.03.22

改訂	改訂年月日	概　　要	特　記　事　項
⚠	'. . .	.	

シルバーライン
井上商事株式会社

作　成	設　計	担　当	検　印	工事名	縮　尺	通し番号
.	.	.	.	.	A1 1:3　A3 1:6	. ／ . 枚の内
作成年月日		タイプ		図　名	区分	図面番号
.		.		方立支持　後付工法　150型　SKタイプ	■	■ . . .

＊ 管理番号 ＊　000000000.000