

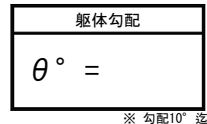
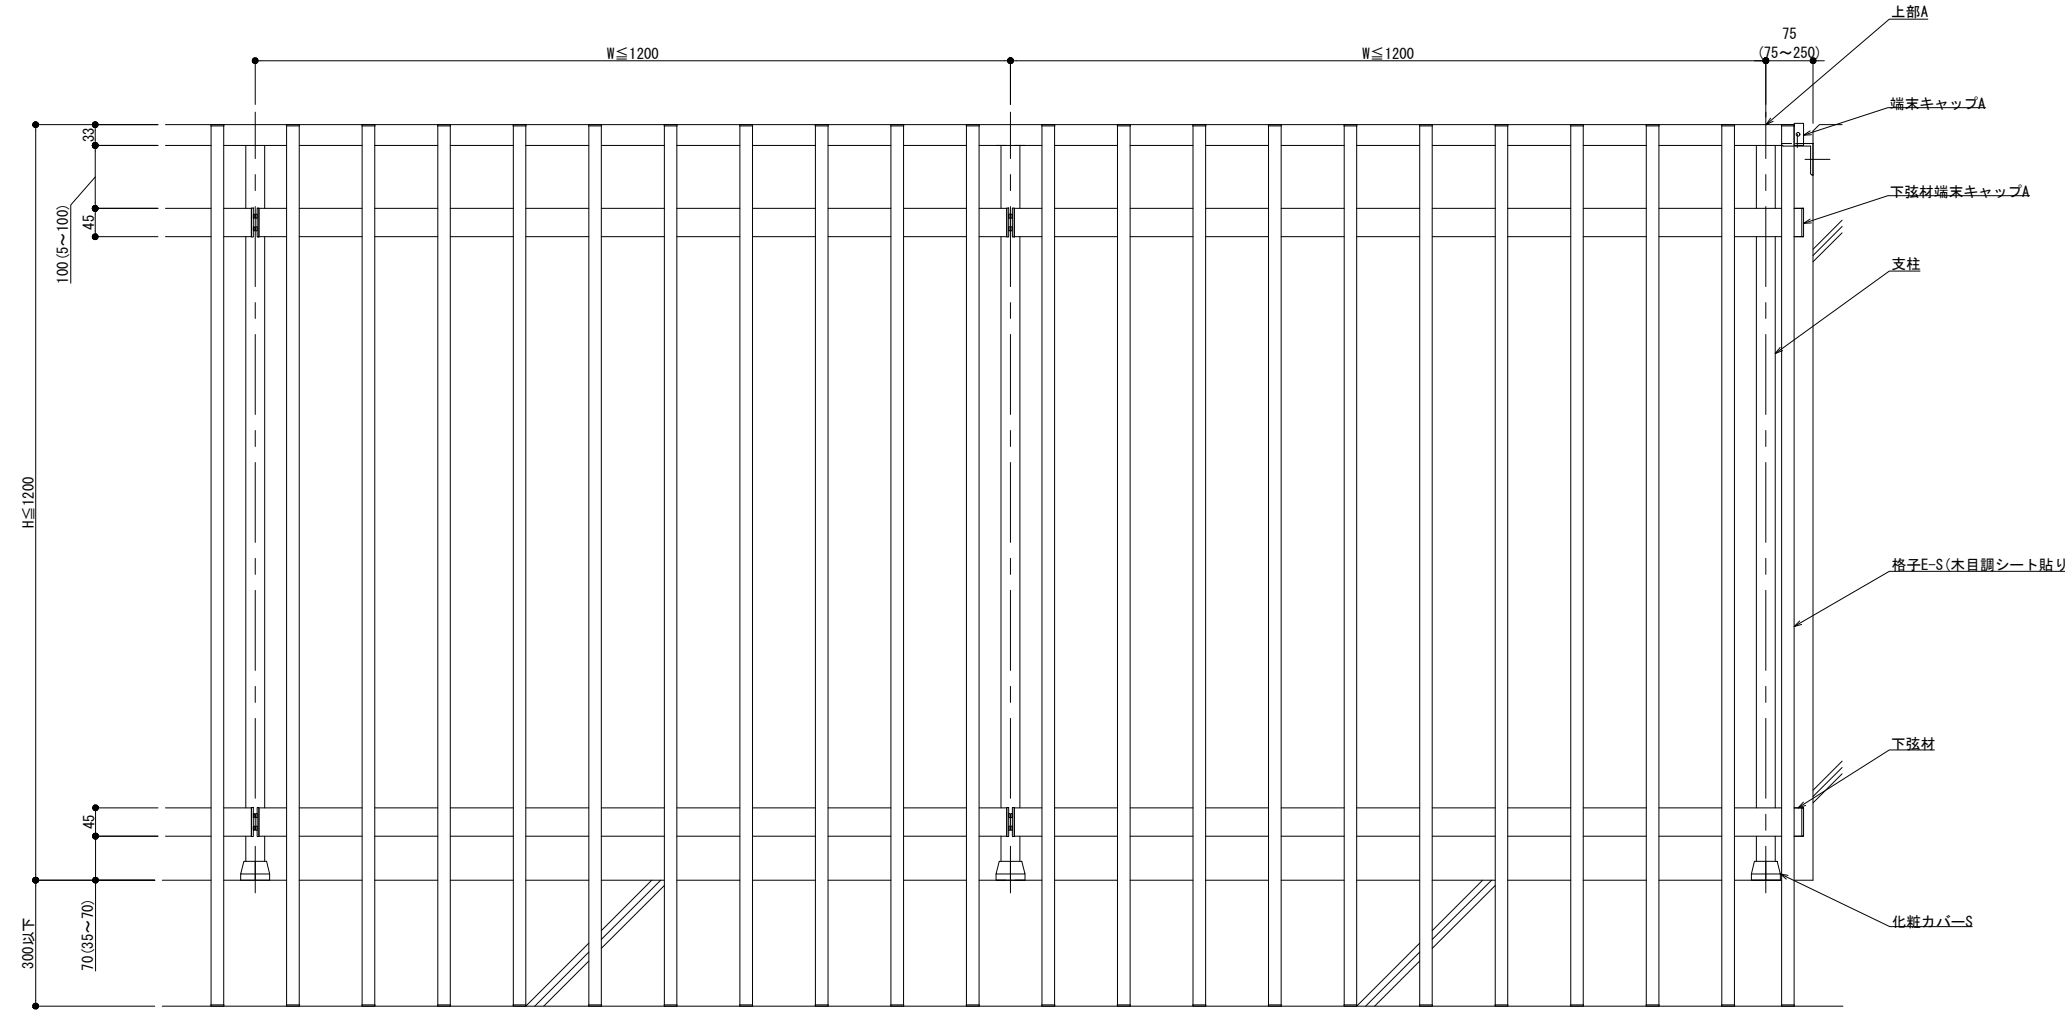
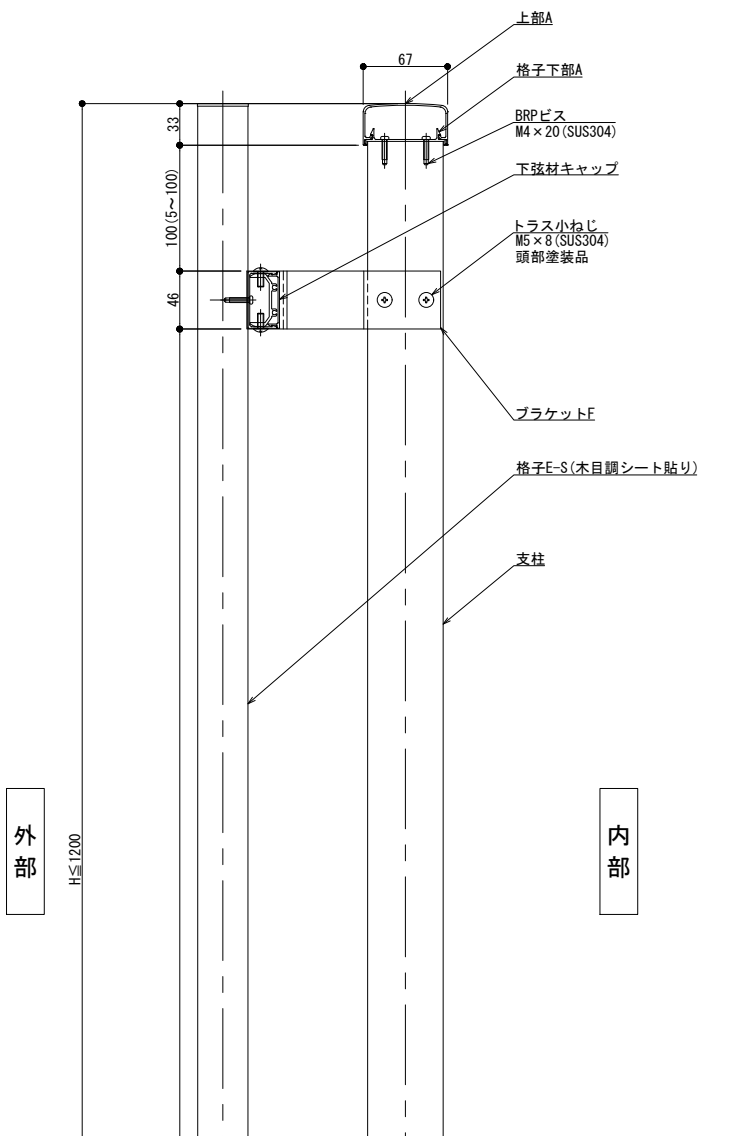
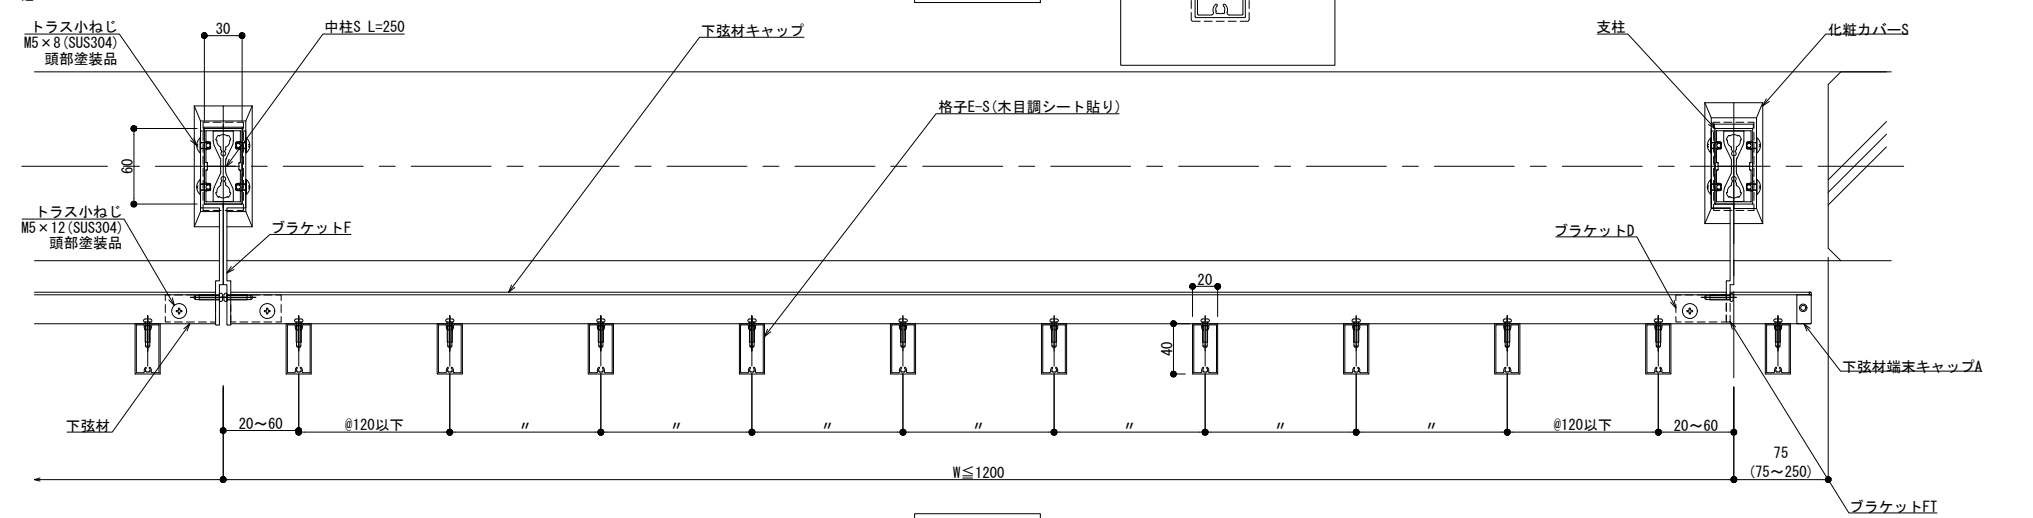


木目調

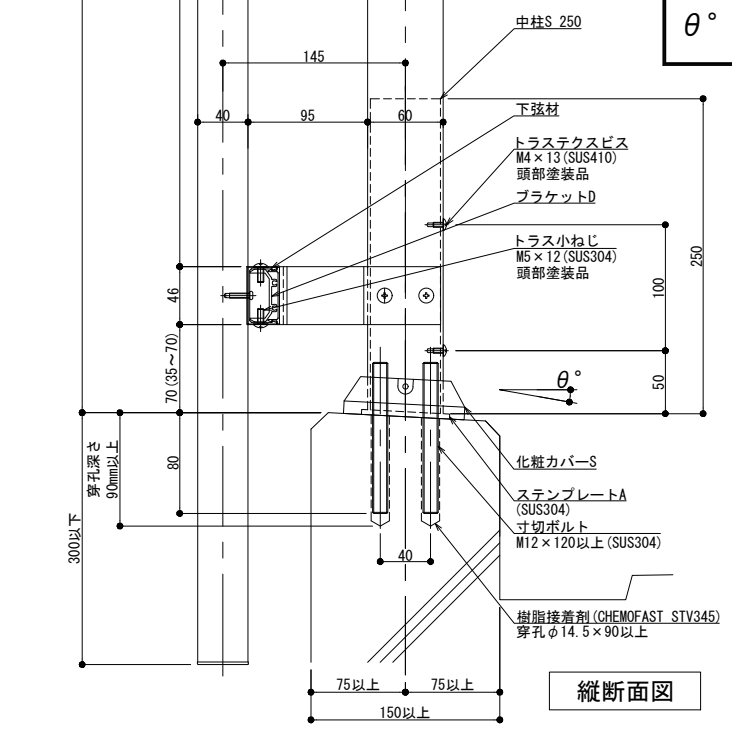

外観図

内部

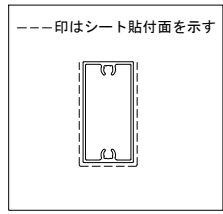

外部

横断面図

※格子のみ木目調となります。

製案: 2023.02.07


改訂年月日	概要	特記事項

井上商事株式会社


作成	設計	担当	検印	工事名	縮尺	通し番号
					A1 1:3 A3 1:6	
作成年月日		タイプ		図名	区分	図面番号
				床支持 後付工法 125型 BMKタイプ(木目調)		

管理番号: 00000000.000



木目調

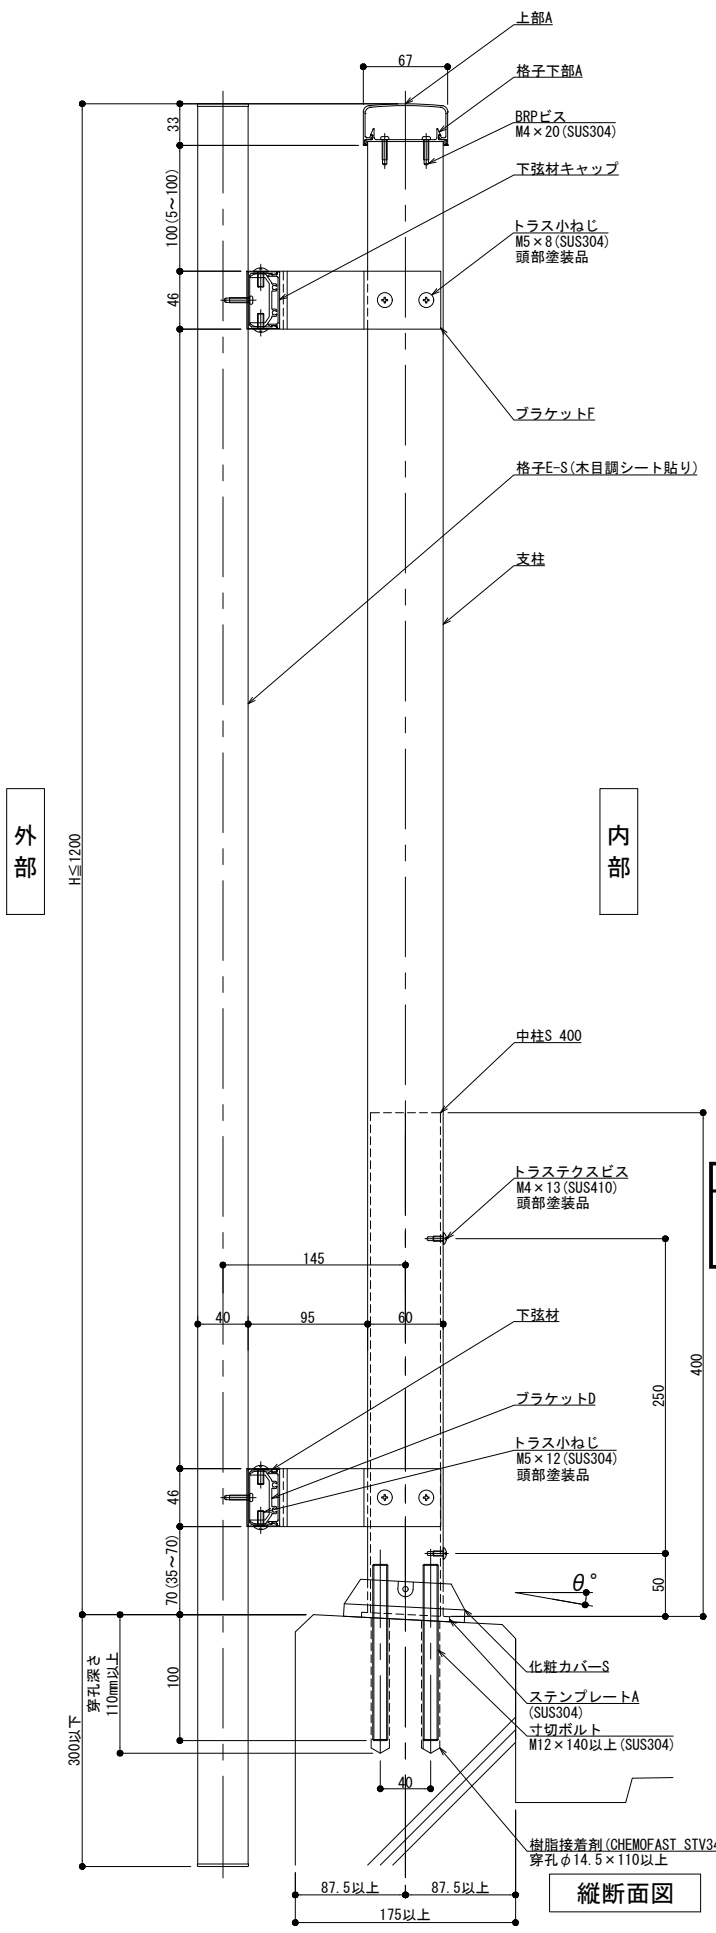

躯体勾配  
 $\theta^\circ =$   
 ※勾配10°迄

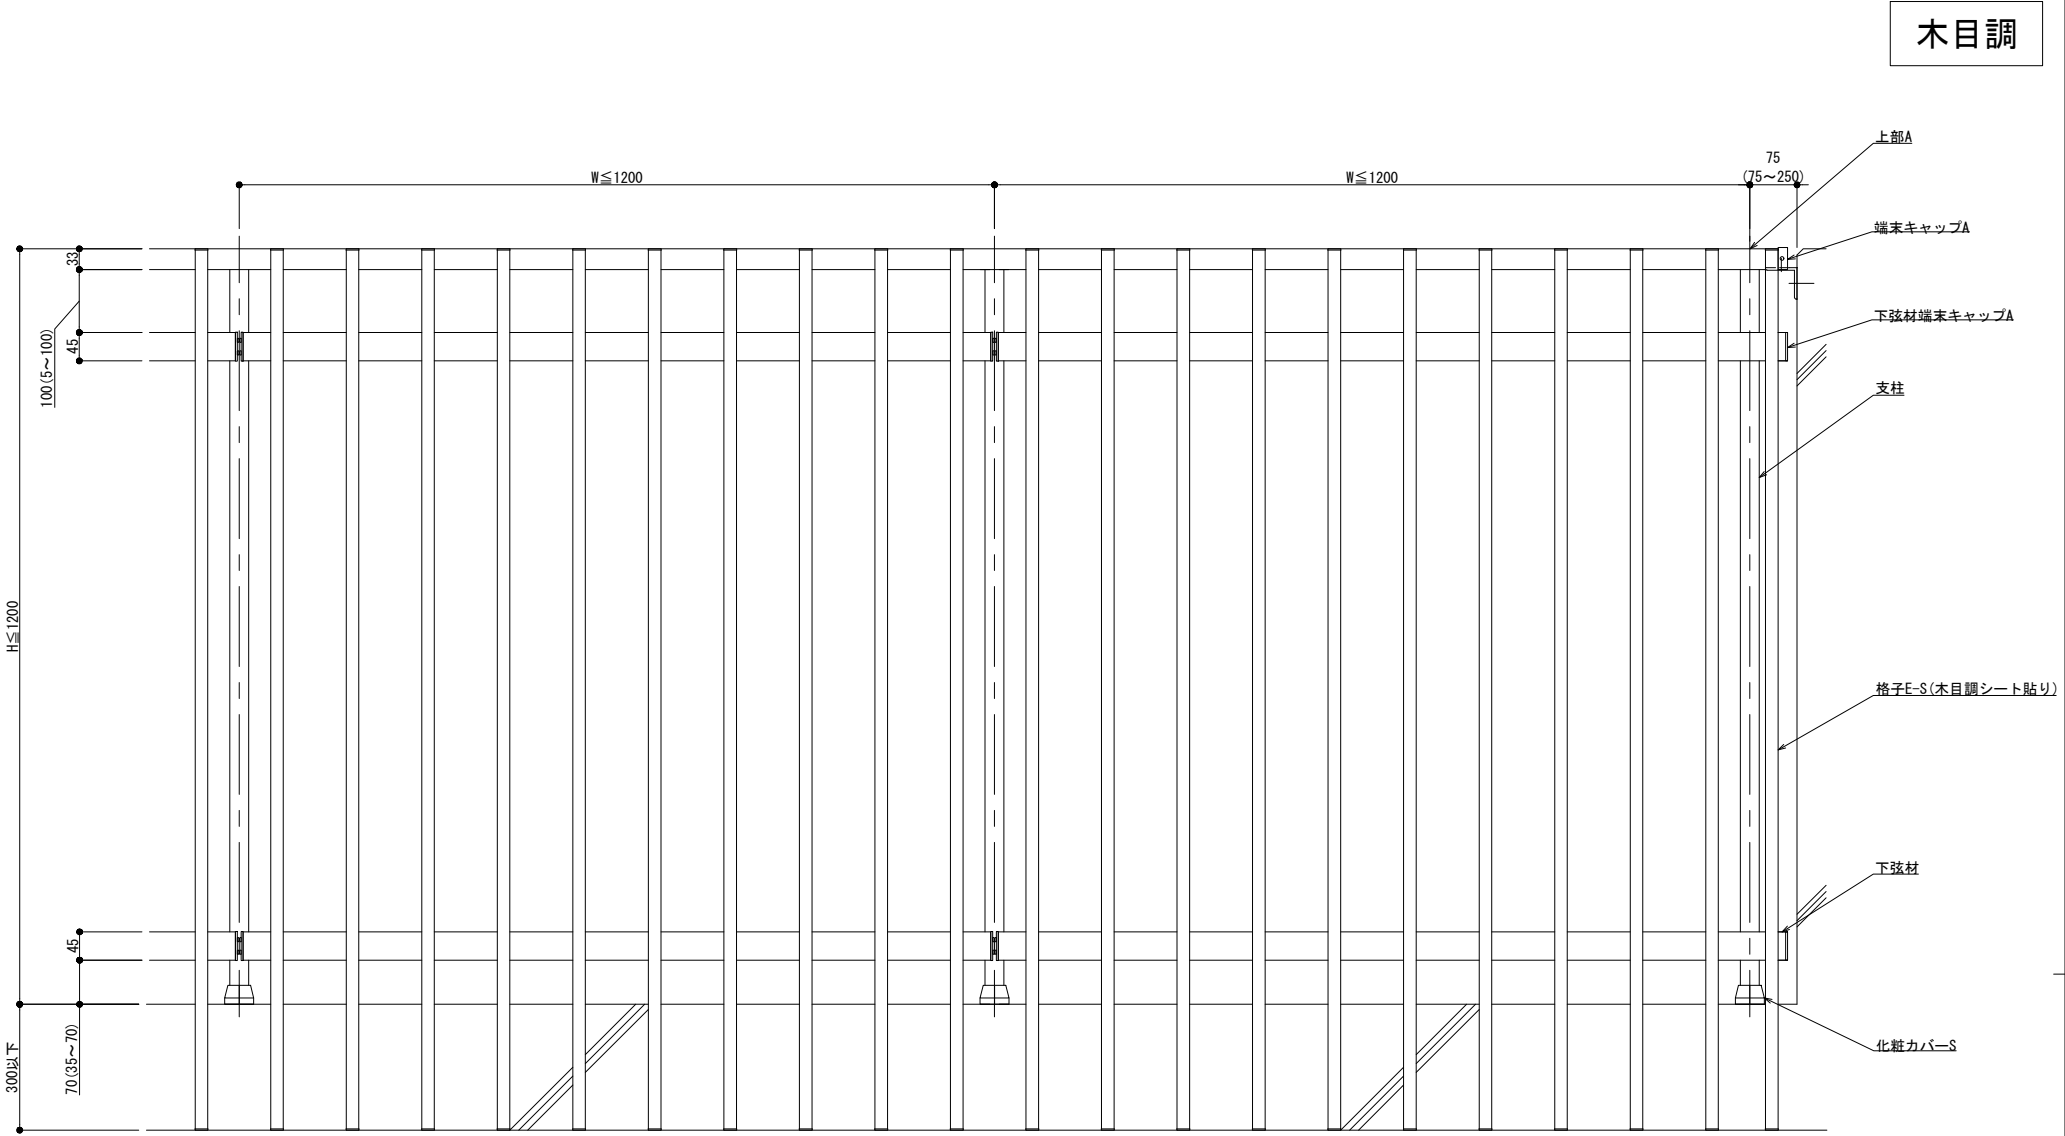

外観図  
 内部

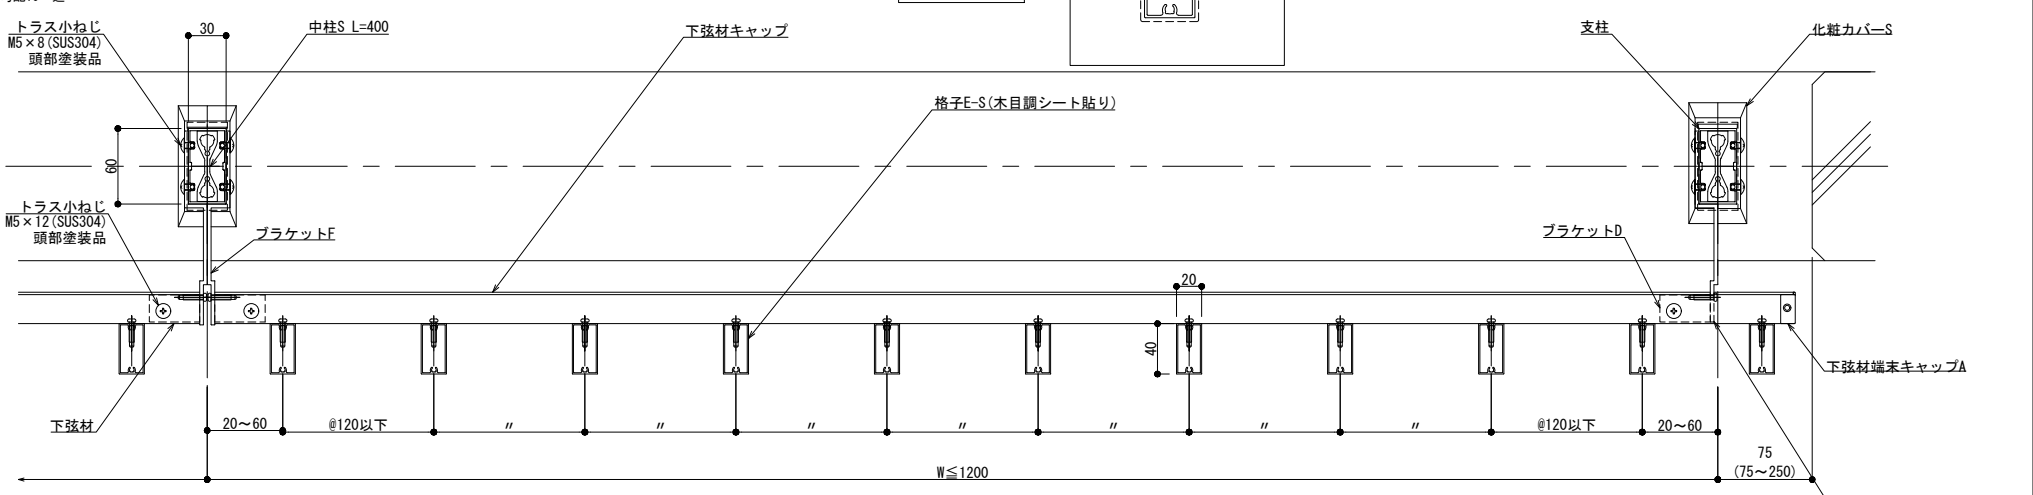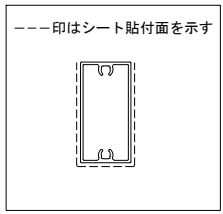


外部  
 横断面図

※格子のみ木目調となります。



製図: 2023.02.07

改訂年月日	概要	特記事項

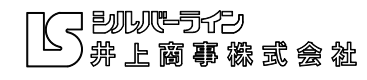


作成	設計	担当	検印	工事名	縮尺 A1 1:3 A3 1:6	通し番号
作成年月日	タイプ	図名		床支持 後付工法 150型 BMKタイプ(木目調)	区分	
					図面番号	

管理番号: 00000000.000

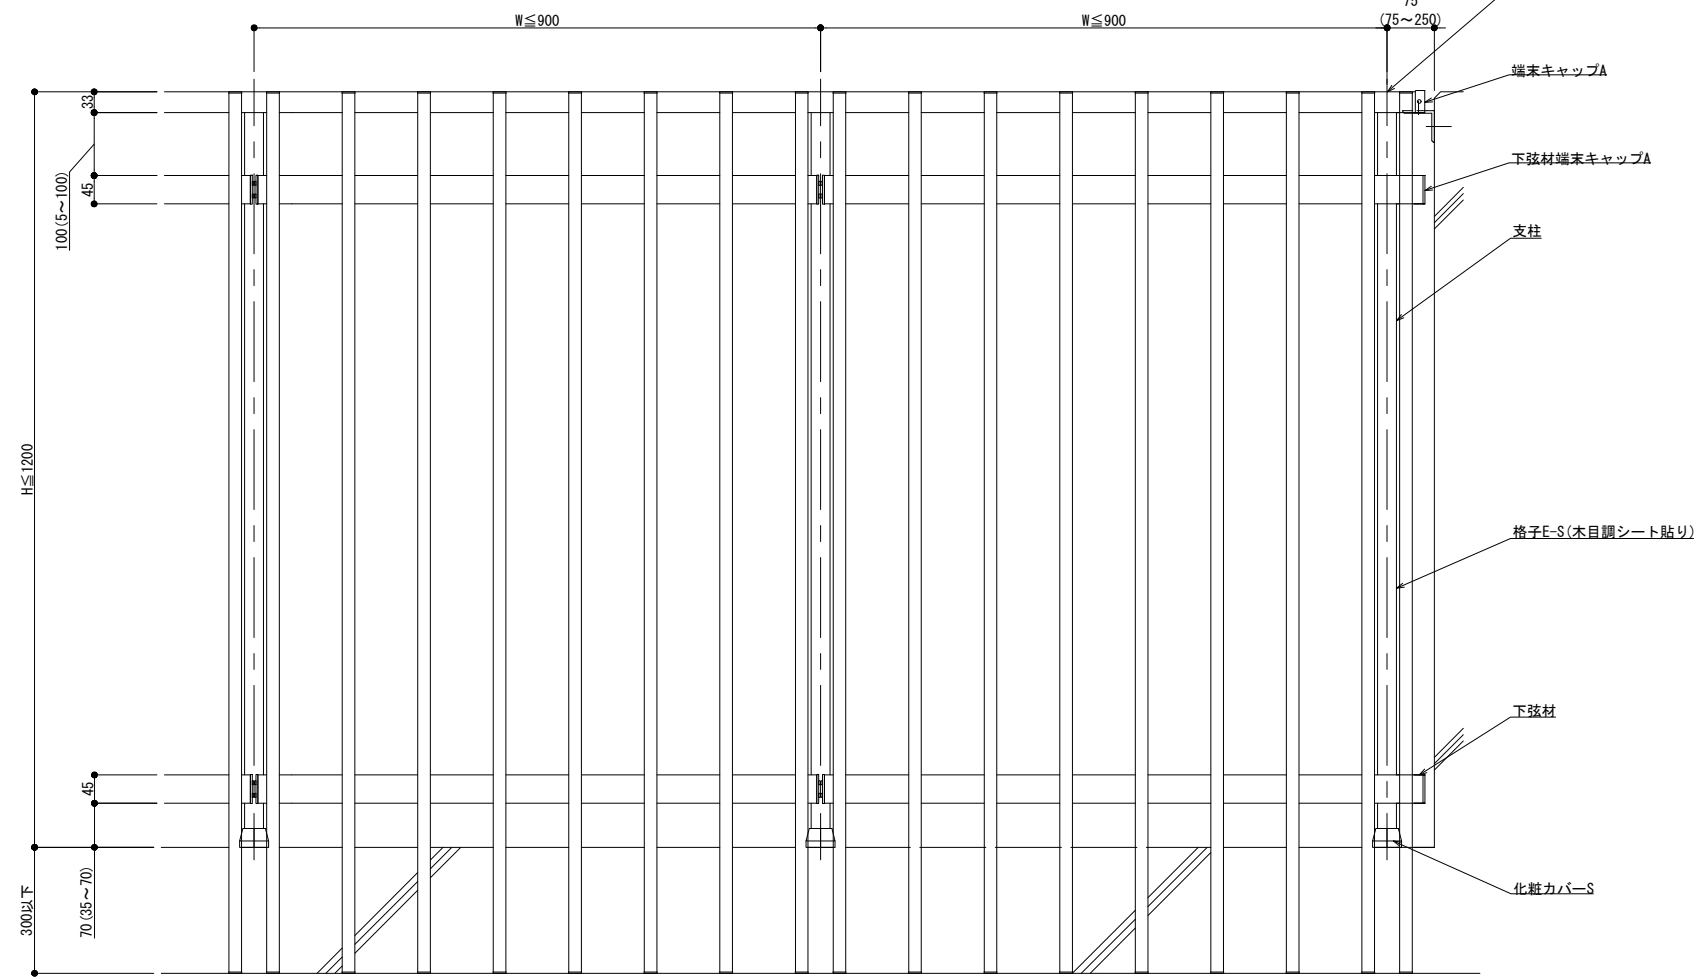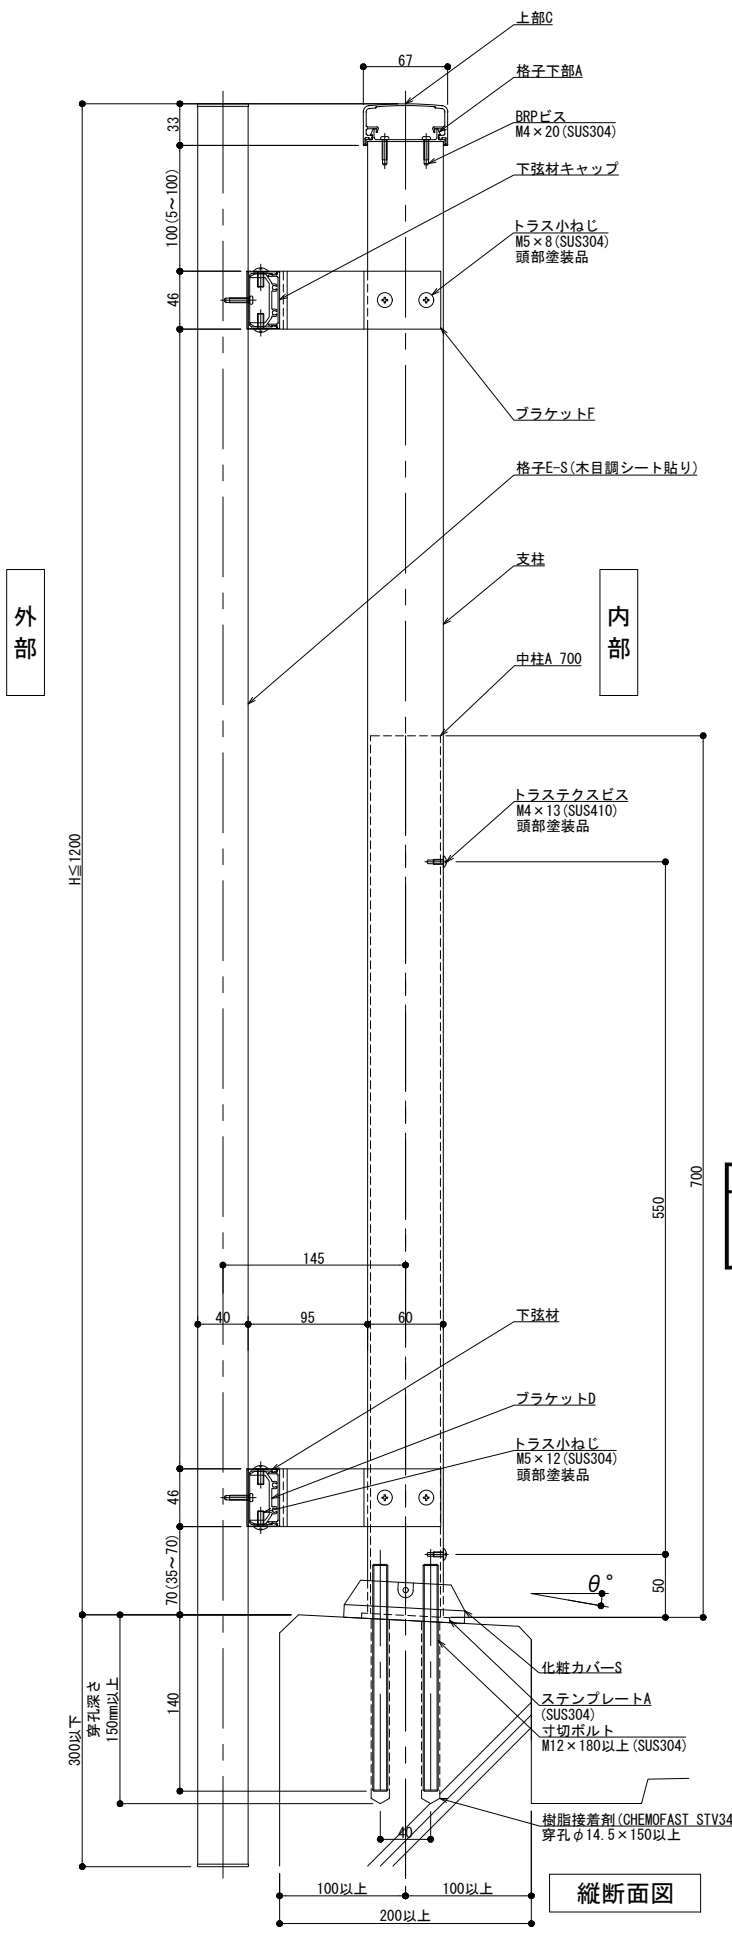

躯体勾配  
 $\theta^\circ =$   
 ※ 勾配10° 迄

外観図  
 内部  
 ---印はシート貼付面を示す

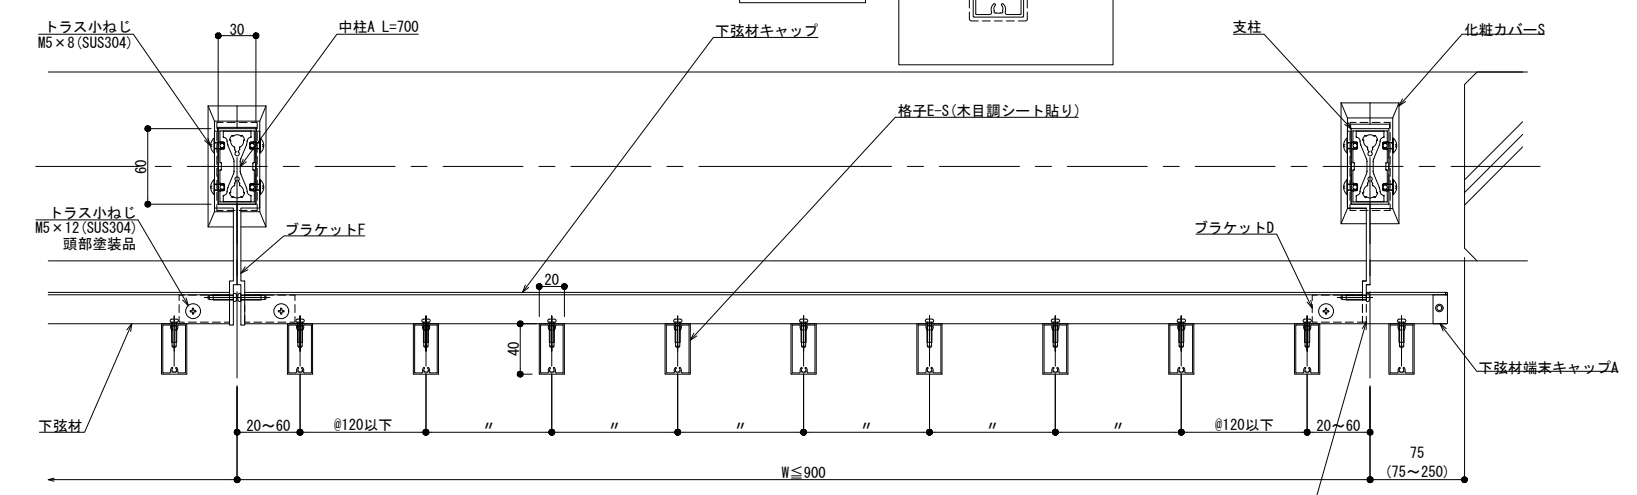

外部  
 横断面図

※格子のみ木目調となります。

製図: 2023.02.07

改訂年月日	概要	特記事項

井上商事株式会社

作成	設計	担当	検印	工事名	縮尺	通し番号
					A1 1:3 A3 1:6	
作成年月日		タイプ		図名	区分	図面番号
				床支持 後付工法 300型 BMKタイプ(木目調)		
						管理番号: 00000000.000