
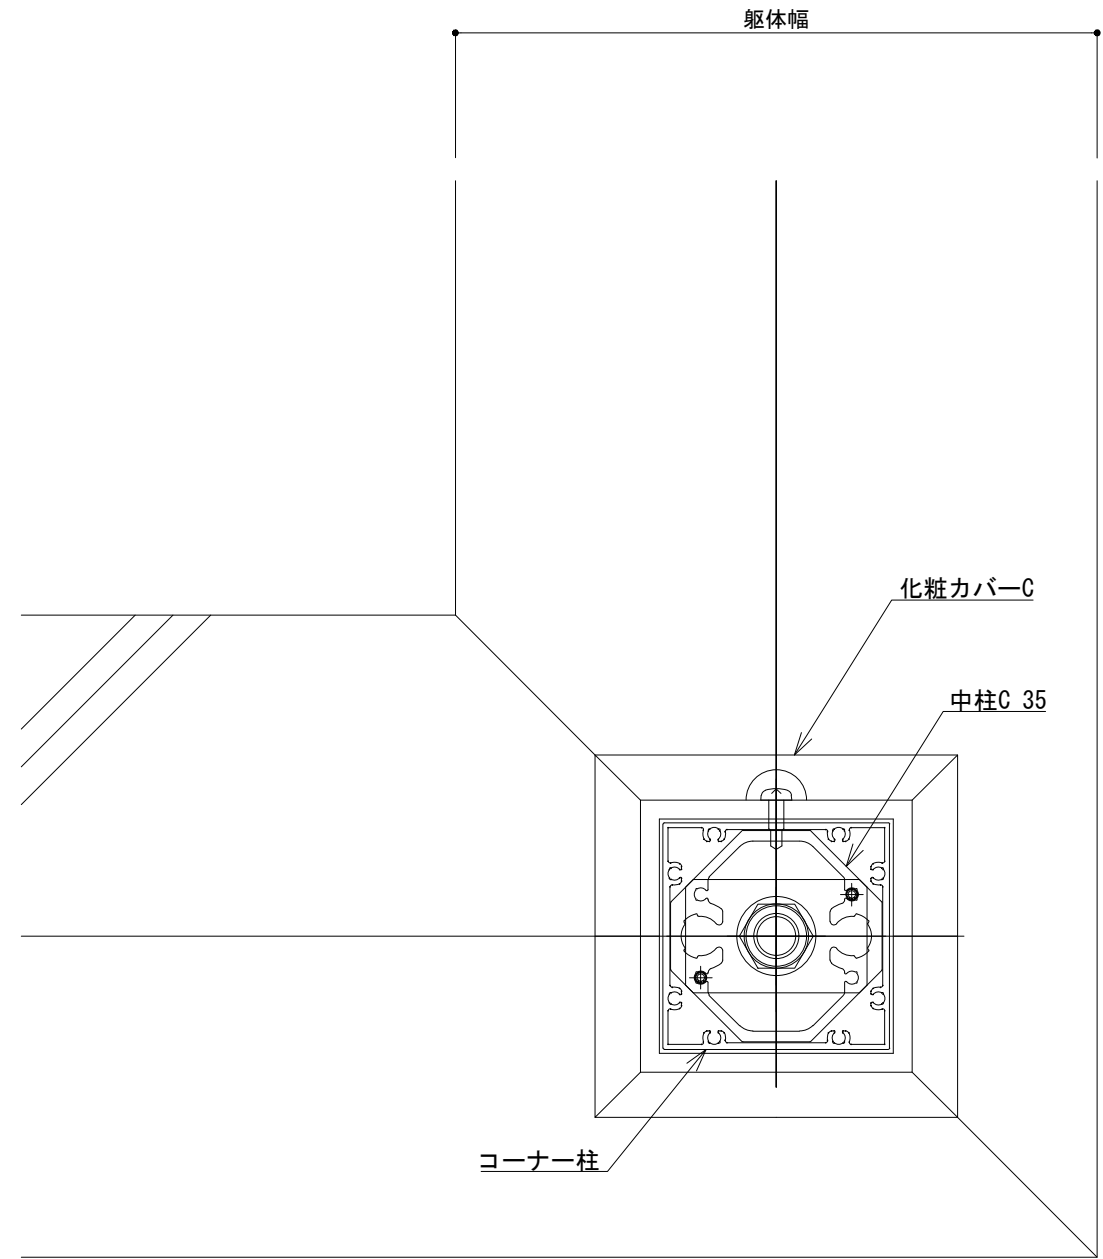


【コーナー部】後付工法 方立支持：RC（樹脂アンカー）

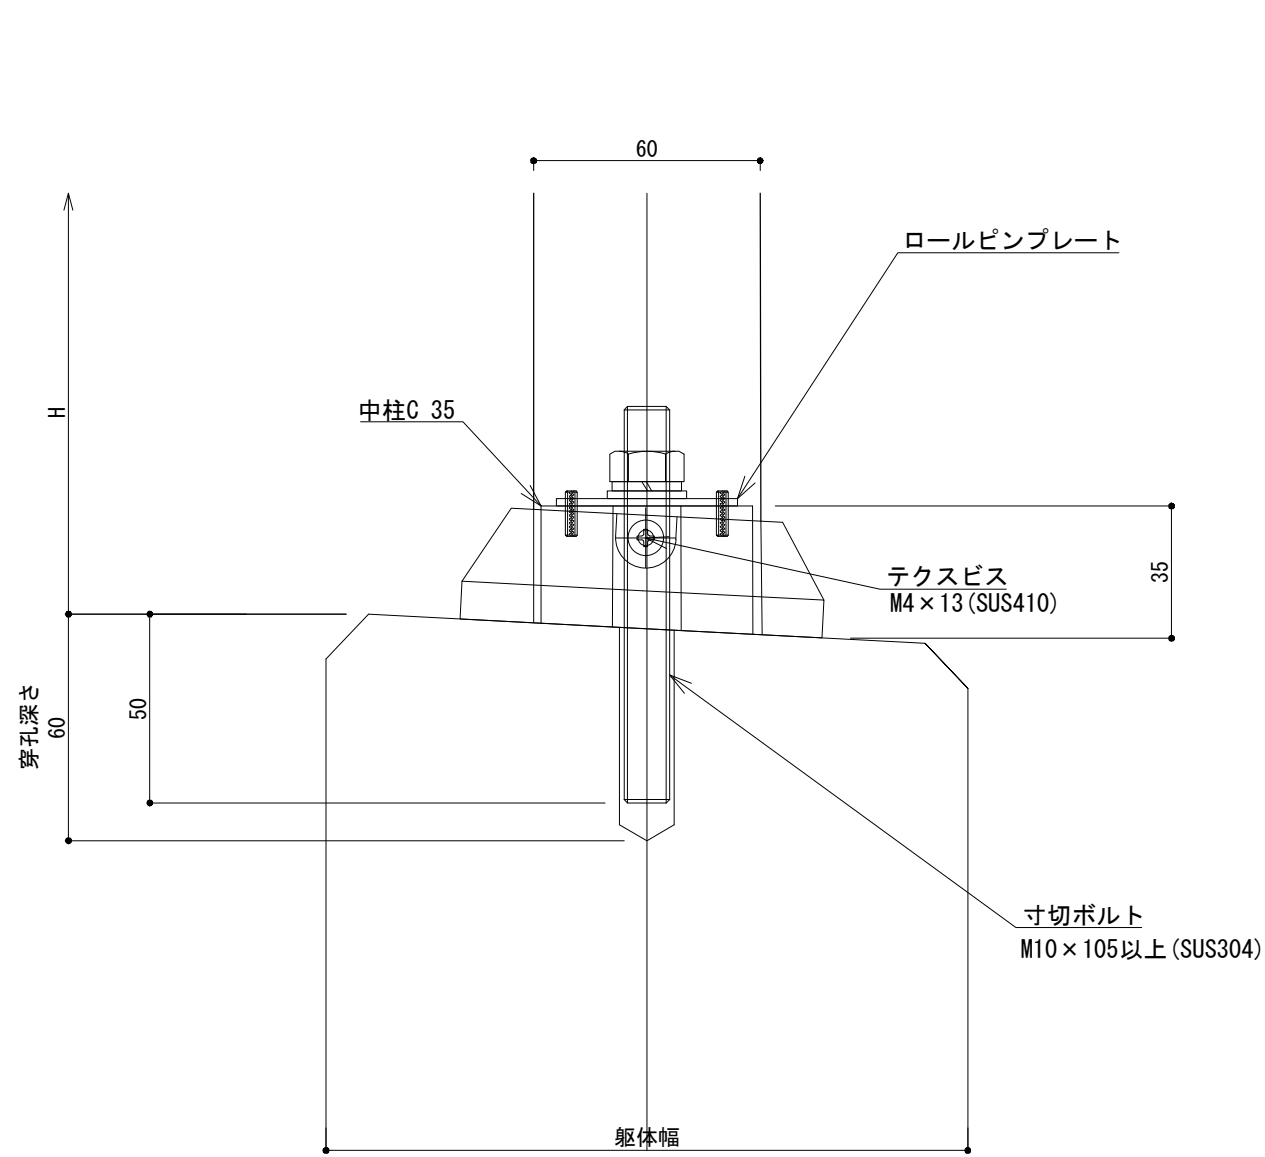

製案: 2019.07.22  
改訂: 2023.08.29

改訂年月日	概要	特記事項

井上商事株式会社

作成	設計	担当	検印	工事名
作成年月日	タイプ	図名		

縮尺	通し番号
A1 1:1 A3 1:2	1 / 1
区分	図面番号

管理番号: 00000000,000